




Notă: Ridicarea topografică cu legenda stâlpilor a fost pusă la dispoziția expertului de către beneficiarul documentației.

EXPERT TEHNIC	NUME	SEMNĂTURA	CERINȚA	REFERAT/ EXPERTIZA NR./ DATA
 S.C. PROCONRIM S.R.L. Str. Sfânta Maria nr. 30, Sat Vișan, Comuna Bîrnova, Județul Iași, România Tel. Fax. 0332/415555; 0742037472; e-mail: proconrim@yahoo.com J 22-853-2000; C.F.: RO13678049; cont.: B.C.R. BUCUREȘTI				BENEFICIAR: S.C. DELGAZ GRID S.A. / TITLU PROIECT: EXPERTIZĂ TEHNICĂ CERINȚA A1 A STAȚIEI DE TRANSFORMARE PIATRA NEAMȚ PAL AFERENTĂ PROIECT "MODERNIZARE ȘI INTEGRARE ÎN SCADĂ STAȚII DE TRANSFORMARE DIN GESTIUNEA DELGAZ GRID - ETAPA 4" Amplasament: Municipiul Piatra Neamț, Județul Neamț
SPECIFICAȚIE	NUME	SEMNĂTURA	SCARA	PROIECT NUMĂRUL:
EXPERT TEHNIC A1	dr. ing. Dorcel Brăncă		1:2000	326-43-1/2021
DESENAT	ing. Cosmin-Andrei Munteanu		DATA	FAZA
			05.2023	E.T. cerința A1
				PLANȘA NUMĂRUL:
				1.00



A3

1 2 3 4 5 6

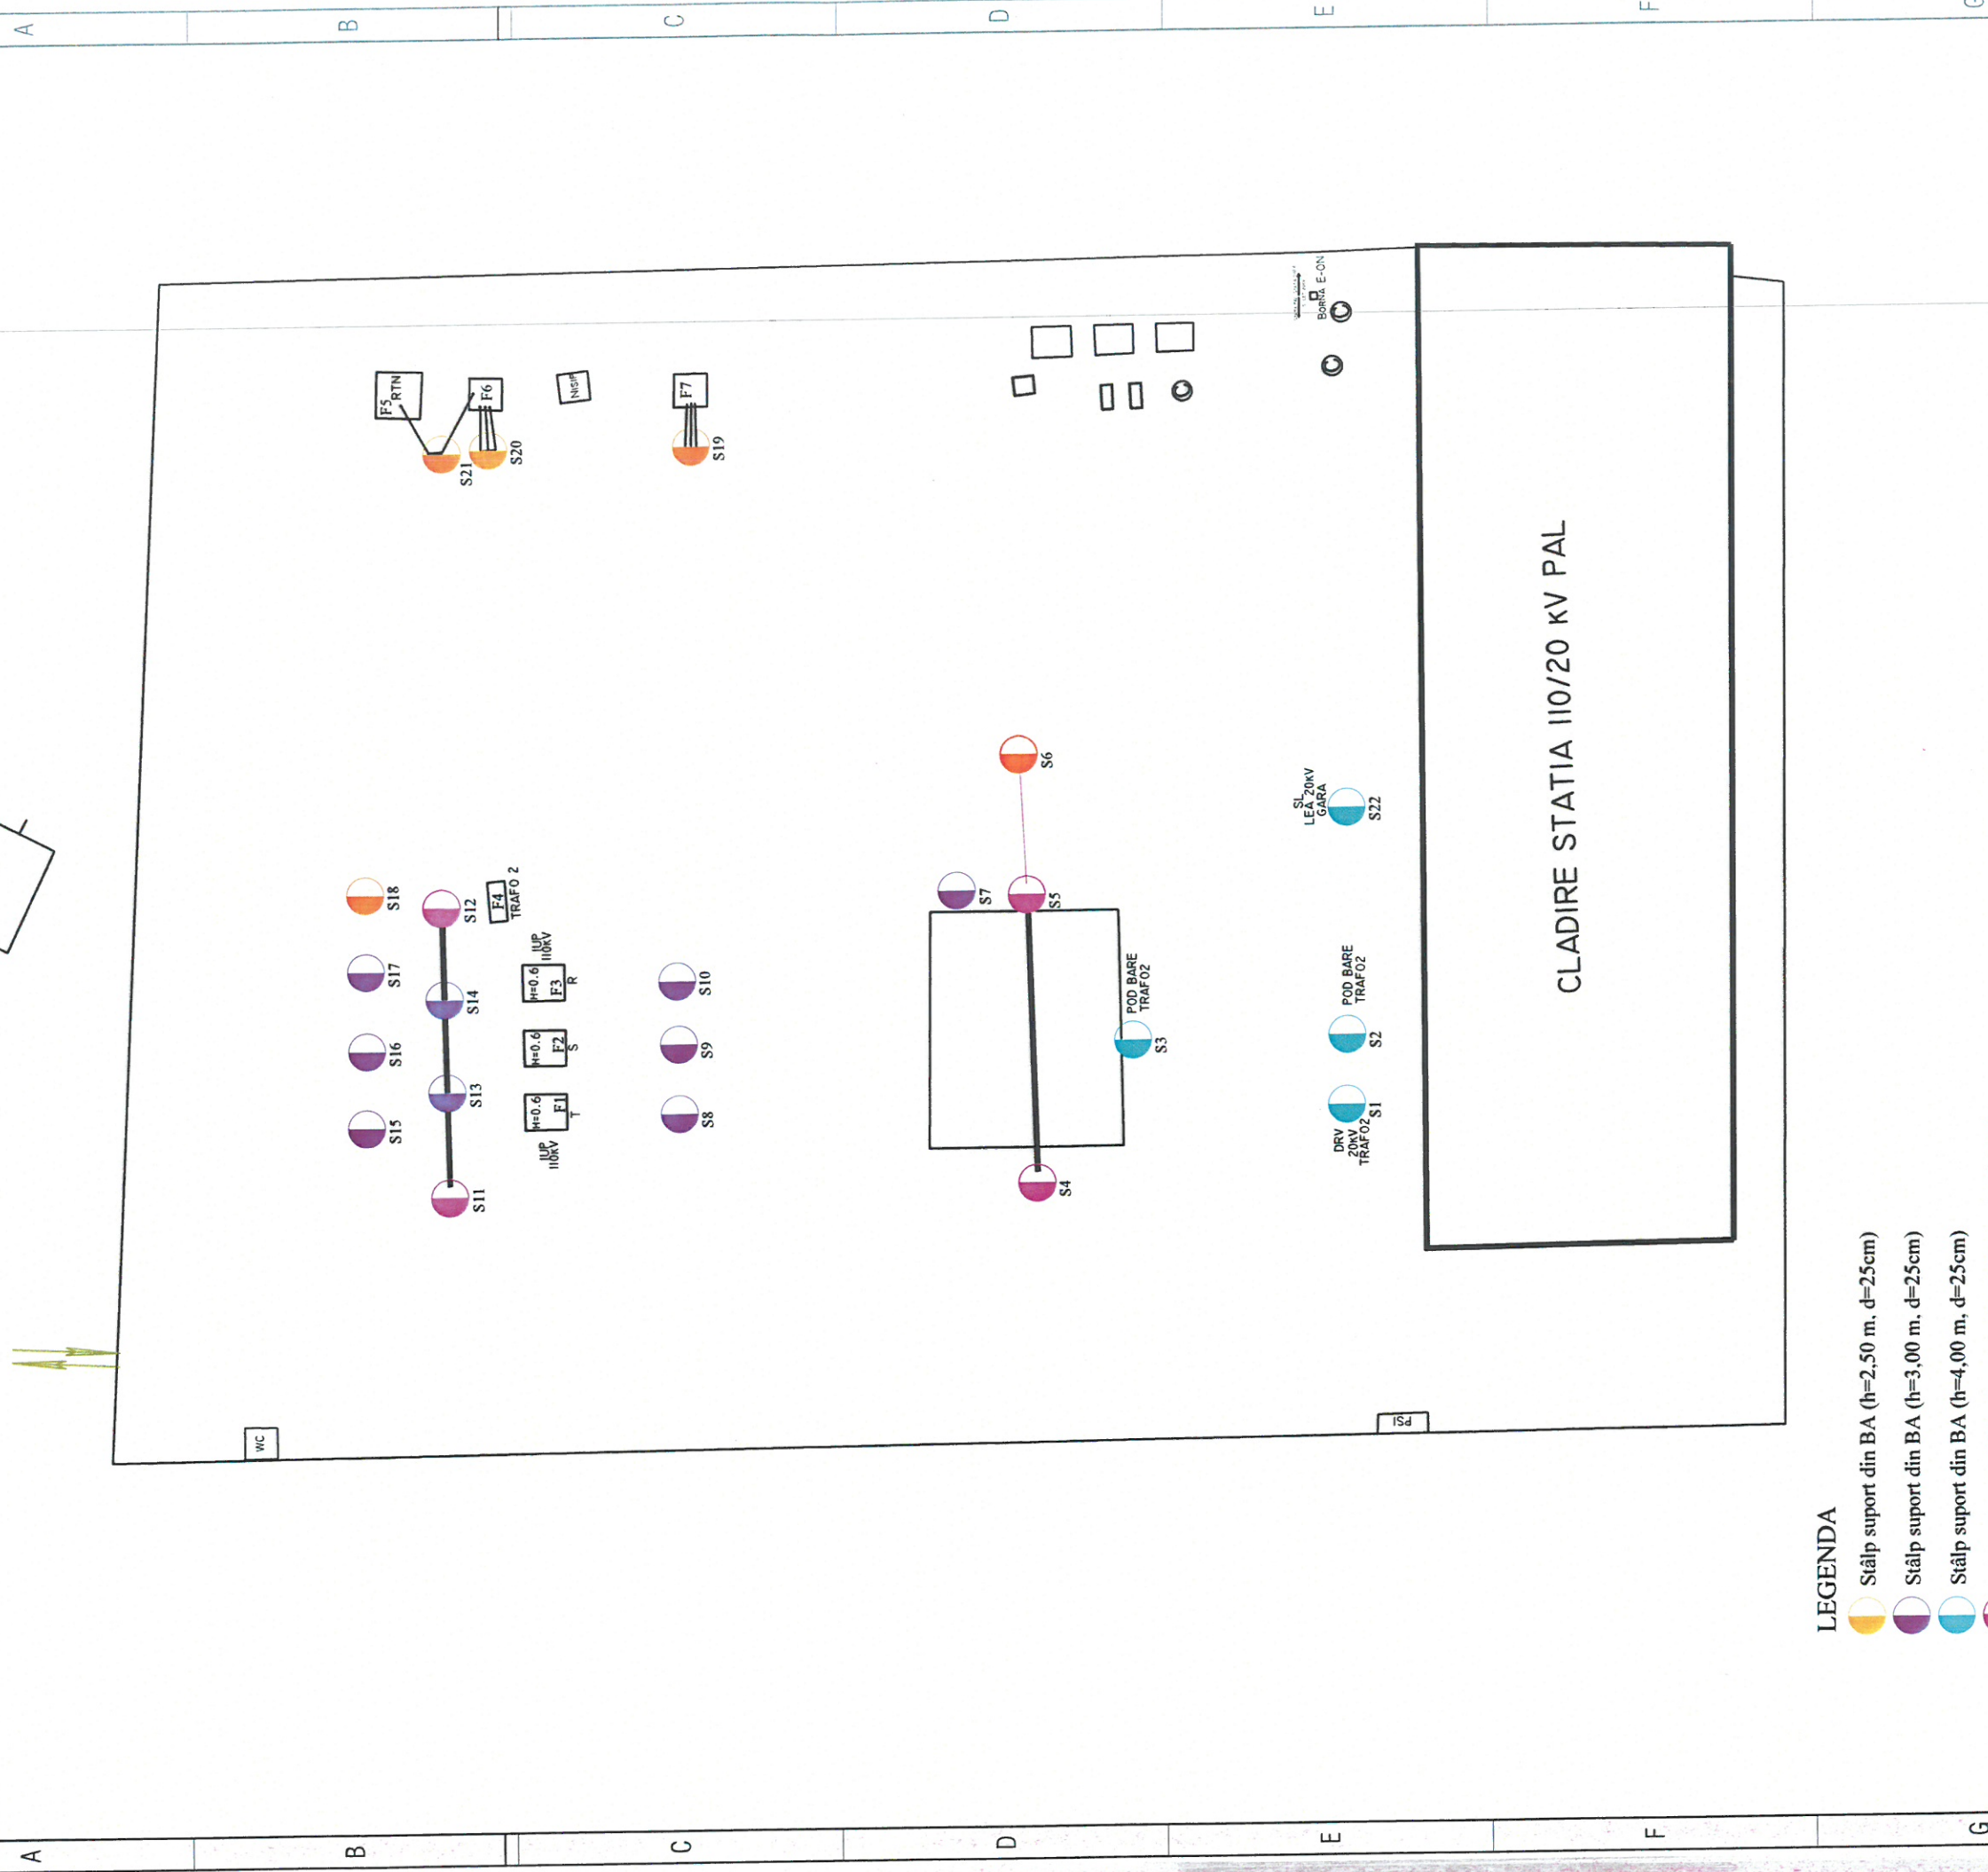

CLADIRE STATIA 110/20 KV PAL

LEGENDA

- Stâlp suport din BA (h=2,50 m, d=25cm)
- Stâlp suport din BA (h=3,00 m, d=25cm)
- Stâlp suport din BA (h=4,00 m, d=25cm)
- Stâlp suport din BA cu grinda (h=11,90 m, d=64,4cm)
- Stâlp suport din BA cu grinda (h=8,30 m, d=56cm)
- Fundatii echipamente
- Grinda BA
- Grinda metalică

Notă: Ridicarea topografică cu legenda stâlpilor a fost pusă la dispoziția expertului de către beneficiarul documentației.

EXPERT TEHNIC	NUME	SEMNĂTURA	CERINȚA	REFERAT/ EXPERTIZA NR./ DATA
				BENEFICIAR: S.C. DELGAZ GRID S.A.
				TITLU PROIECT: S.C. DELGAZ GRID S.A.
				EXPERTIZĂ TEHNICĂ CERINȚA A1 A STATIEI DE TRANSFORMARE PIATRA NEAMT PAL
				AFERENTĂ PROIECT
				"MODERNIZARE SI INTEGRARE IN SCADA STATII DE TRANSFORMARE DIN GESTIUNEA DELGAZ GRID - ETAPA 4"
				Amplasament: Municipiul Piatra Neamt, Judetul Neamt
				TITLU PLANSA: PLAN DE SITUATIE CU SITUATIA EXISTENTĂ DIN TEREN
				PROIECT NUMARUL: 32/6-43-1/202
				ETAZA: E.T. cerinta A1
				PLANSĂ NUMARUL: 1.01

S.C. PROCONRIM S.R.L.
 Str. Sfânta Maria nr. 30, Sat Vișan, Comuna Bîrnova, Județul Iași, România
 Tel.: Fax: 0332/415555; 0742037472; e-mail: proconrim@proconrim.com
 J 22-853-2000; C.F.: RO13678049; cont.: B.C.R. - B.C.R. - B.C.R. - B.C.R.


SCARA
 SCARA 1:200

DATA
 05.2023


SEMNĂTURA
 dr. ing. Dorel Platicea

DATA
 05.2023

ROMANIA
 ing. Cosmin-Andrei Munteanu

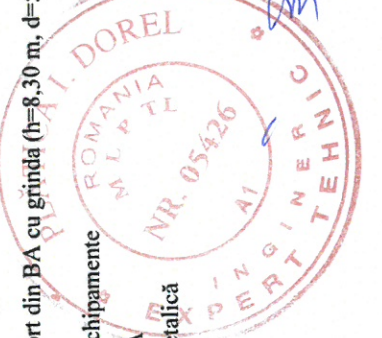


1 2 3 4 5 6 A3

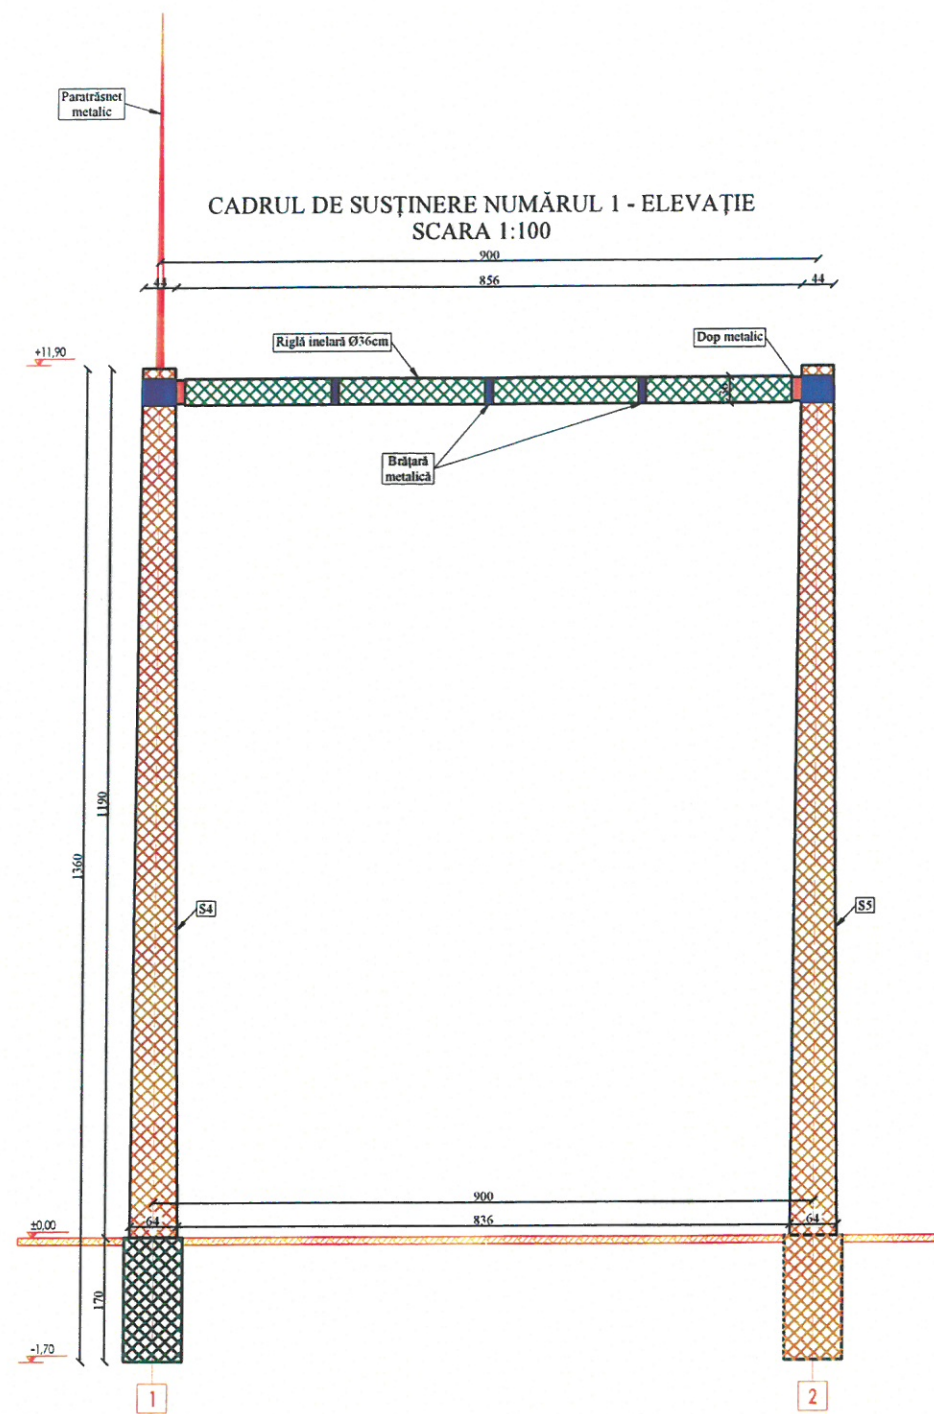

Notă: Ridicarea topografică cu legenda stâlpilor a fost pusă la dispoziția expertului de către beneficiarul documentației.


EXPERT TEHNIC	NUME	SEMNĂTURA	CERINȚA	REFERAT/ EXPERTIZA NR./ DATA
 S.C. PROCONRIM S.R.L. Str. Sfânta Maria nr. 30, Sat Vișan, Comuna Birnova, Județul Iași, România Tel. Fax. 0332/415555; 0742037472; e-mail: proconrim@yahoo.com J 22-853-2000; C.F. : RO13678049; cont - BUCUR - BUCUR - 1241				BENEFICIAR: S.C. DELGAZ GRID S.A. PROIECT NUMĂRUL: 326-43-1/2021
SPECIFICAȚIE NUME EXPERT TEHNIC A1 dr. ing. Dorel Plătică				TITLU PROIECT: EXPERTIZĂ TEHNICĂ CERINȚA A1 A STAȚIEI DE TRANSFORMARE PIATRA NEAMȚ PAL AFERENTĂ PROIECT "MODERNIZARE ȘI INTEGRARE ÎN SCADA STAȚII DE TRANSFORMARE DIN GESTIUNEA DELGAZ GRID - ETAPA 4" Amplasament: Municipiul Piatra Neamț, Județul Neamț FAZA E.T. cerința A1
DESENAT ing. Cosmin-Andrei Munteanu				TITLU PLANȘĂ: CADRUL DE SUSȚINERE NUMĂRUL 1 - ELEVATIE PLANȘA NUMĂRUL: 2.01



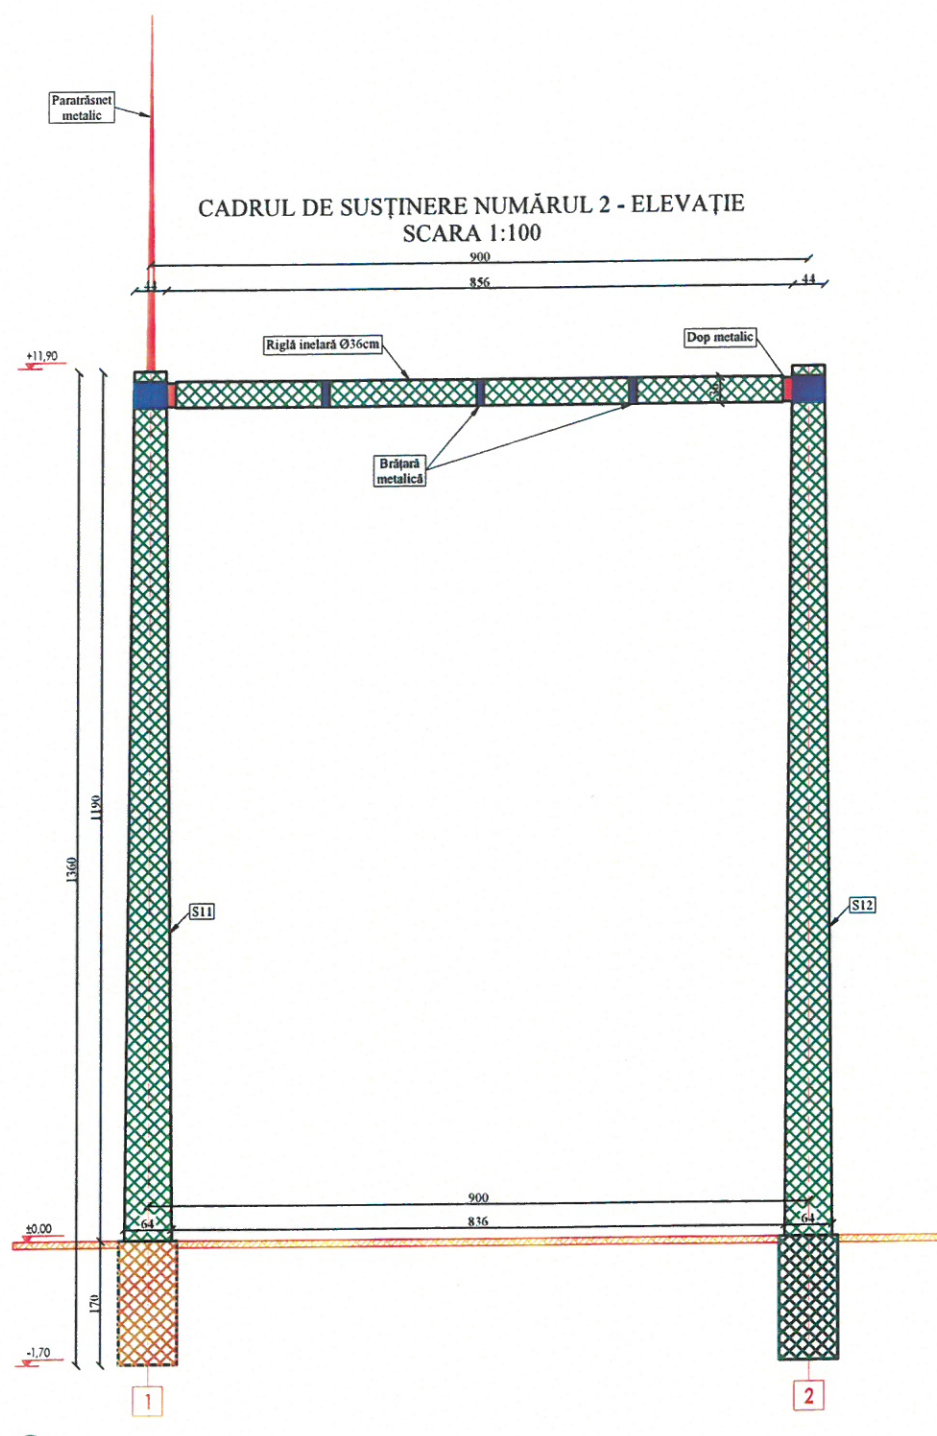

Notă: Ridicarea topografică cu legenda stâlpilor a fost pusă la dispoziția expertului de către beneficiarul documentației.


EXPERT TEHNIC	NUME	SEMNĂTURA	CERINȚA	REFERAT/ EXPERTIZA NR/ DATA
 S.C. PROCONRIM S.R.L. Str. Sfânta Maria nr. 30, Sat Vișan, Comuna Bimova, Județul Iași, România Tel. Fax. 0332/415555; 0742/037472; e-mail: proconrim@proconrim.ro J 22-853-2000; C.F.: RO13678049; cont - B.C.R. B.E.D.				BENEFICIAR: S.C. DELGAZ GRID S.A.
SPECIFICAȚIE EXPERT TEHNIC A1 DESENAT				TITLU PROIECT: EXPERTIZĂ TEHNICĂ CERINȚA A1 A STAȚIEI DE TRANSFORMARE PIATRA NEAMȚ PAL AFERENTĂ PROIECT "MODERNIZARE ȘI INTEGRARE ÎN SCADA STAȚII DE TRANSFORMARE DIN GESTIUNEA DELGAZ GRID - ETAPA 4" Amplasament, Municipal Piatra Neamț, Județul Neamț TITLU PLANȘĂ: CADRUL DE SUSȚINERE NUMĂRUL 2 - ELEVAȚIE
	dr. ing. Dorel Platiceș		SCARA 1:100	PROIECT NUMĂRUL: 326-43-1/2021 FAZA E.T. cerința A1 PLANȘA NUMĂRUL: 2.02
	ing. Cosmin-Andrei Munteanu		DATA 05.2023	

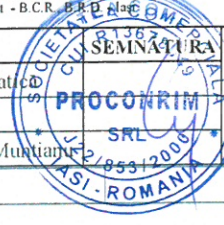

SUPPORT APARATAJE DIN BETON ARMAT, H=4,00m, Ø25cm - ELEVATIE
SCARA 1:50


SUPPORT APARATAJE DIN BETON ARMAT, H=3,00m, Ø25cm - ELEVATIE
SCARA 1:50


SUPPORT APARATAJE DIN BETON ARMAT, H=2,50m, Ø25cm - ELEVATIE
SCARA 1:50

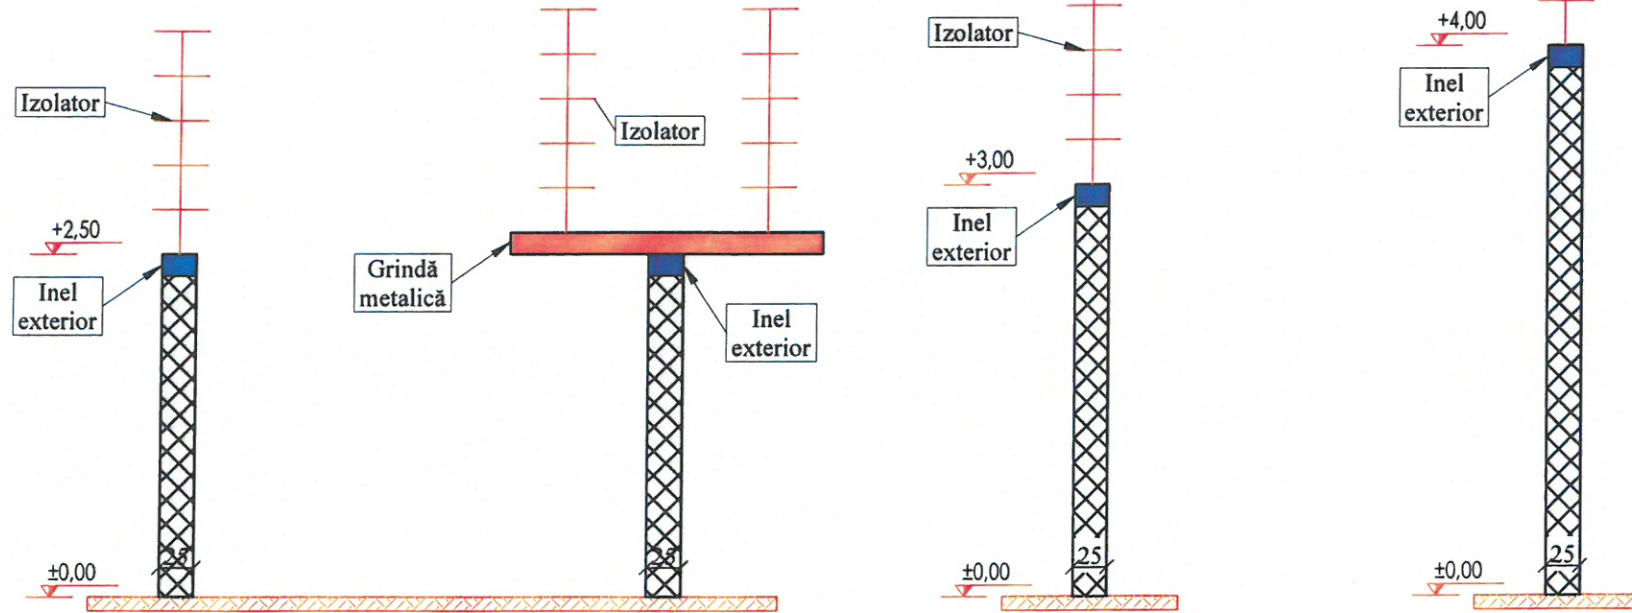

Notă: Ridicarea topografică cu legenda stâlpilor a fost pusă la dispoziția expertului de către beneficiarul documentației.

EXPERT TEHNIC	NUME	SEMNĂTURA	CERINȚA	REFERAT/ EXPERTIZA NR./ DATA
<p>S.C. PROCONRIM S.R.L. Str. Sfânta Maria nr. 30, Sat Vișan, Comuna Birnova, Județul Iași, România Tel., Fax. 0332/415555; 0742037472; e-mail: proconrim@yahoo.com J 22-853-2000; C.F.: RO15678049; cont - B.C.R. BUCUREȘTI</p>				<p>BENEFICIAR: S.C. DELGAZ GRID S.A. PROIECT NUMĂRUL: 326-43-1/2021</p>
SPECIFICAȚIE	NUME	SEMNĂTURA	SCARA	FAZA
EXPERT TEHNIC A1	dr. ing. Dorel Platică		1:50	E.T. cerinta A1
DESENAT	DATA	DATA	TITLU PLANSĂ:	PLANSĂ NUMĂRUL:
ing. Cosmin-Andrei Muntianu	05.2023	05.2023	STĂLPI SUSTINERE APARATAJ	2.03

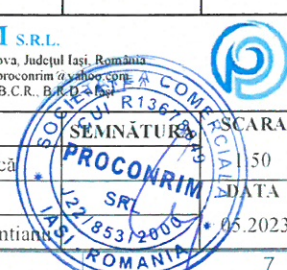
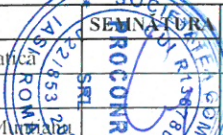


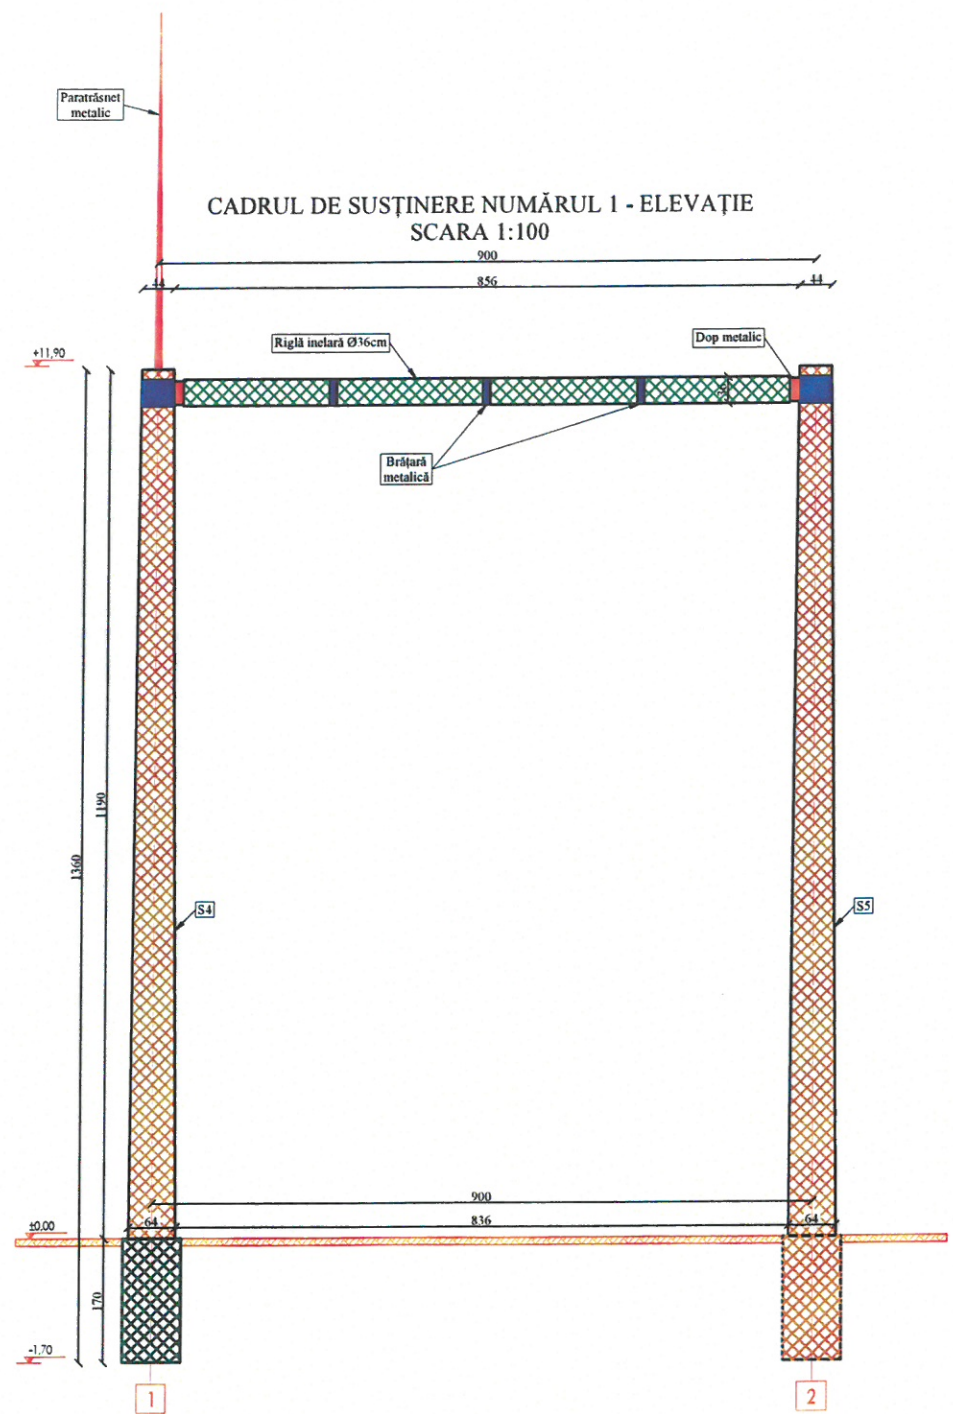

-  ELEMENT DIN BETON ARMAT CU DEGRADĂRI MINORE
-  ELEMENT DIN BETON ARMAT CU DEGRADĂRI MEDII



Notă: Ridicarea topografică cu legenda stâlpilor a fost pusă la dispoziția expertului de către beneficiarul documentației.

EXPERT TEHNIC	NUME	SEMNĂTURA	CERINȚA	REFERAT/ EXPERTIZĂ NR./ DATA
	S.C. PROCONRIM S.R.L. Str. Sfânta Maria nr. 30, Sat Vișan, Comuna Bîrnova, Județul Iași, România Tel.: Fax. 0332/41.5555; 0742/037472; e-mail: proconrim@yahoo.com J22-853-2/000; C.F.: RO13678049; cont - B.C.R. B.P.D. - lei		SCARA 1:100	BENEFICIAR: S.C. DELGAZ GRID S.A. TITLU PROIECT: EXPERTIZĂ TEHNICĂ CERINȚA AI A STAȚIEI DE TRANSFORMARE PIATRA NEAMȚ PAL AFERENTĂ PROIECT "MODERNIZARE ȘI INTEGRARE ÎN SCADA STAȚII DE TRANSFORMARE DIN GESTIUNEA DELGAZ GRID - ETAPA 4" Amplasament: Municipiul Piatra Neamț, Județul Neamț
SPECIFICAȚIE	NUME	SEMNĂTURA	DATA	PROIECT NUMĂRUL: 326-43-1/2021 FAZA: E.T. cerința A1 PLANSĂ NUMĂRUL: 3.01
EXPERT TEHNIC A1	dr. ing. Dorel Platică		05.2023	
DESENAT	ing. Cosmin-Andrei Muraru			

