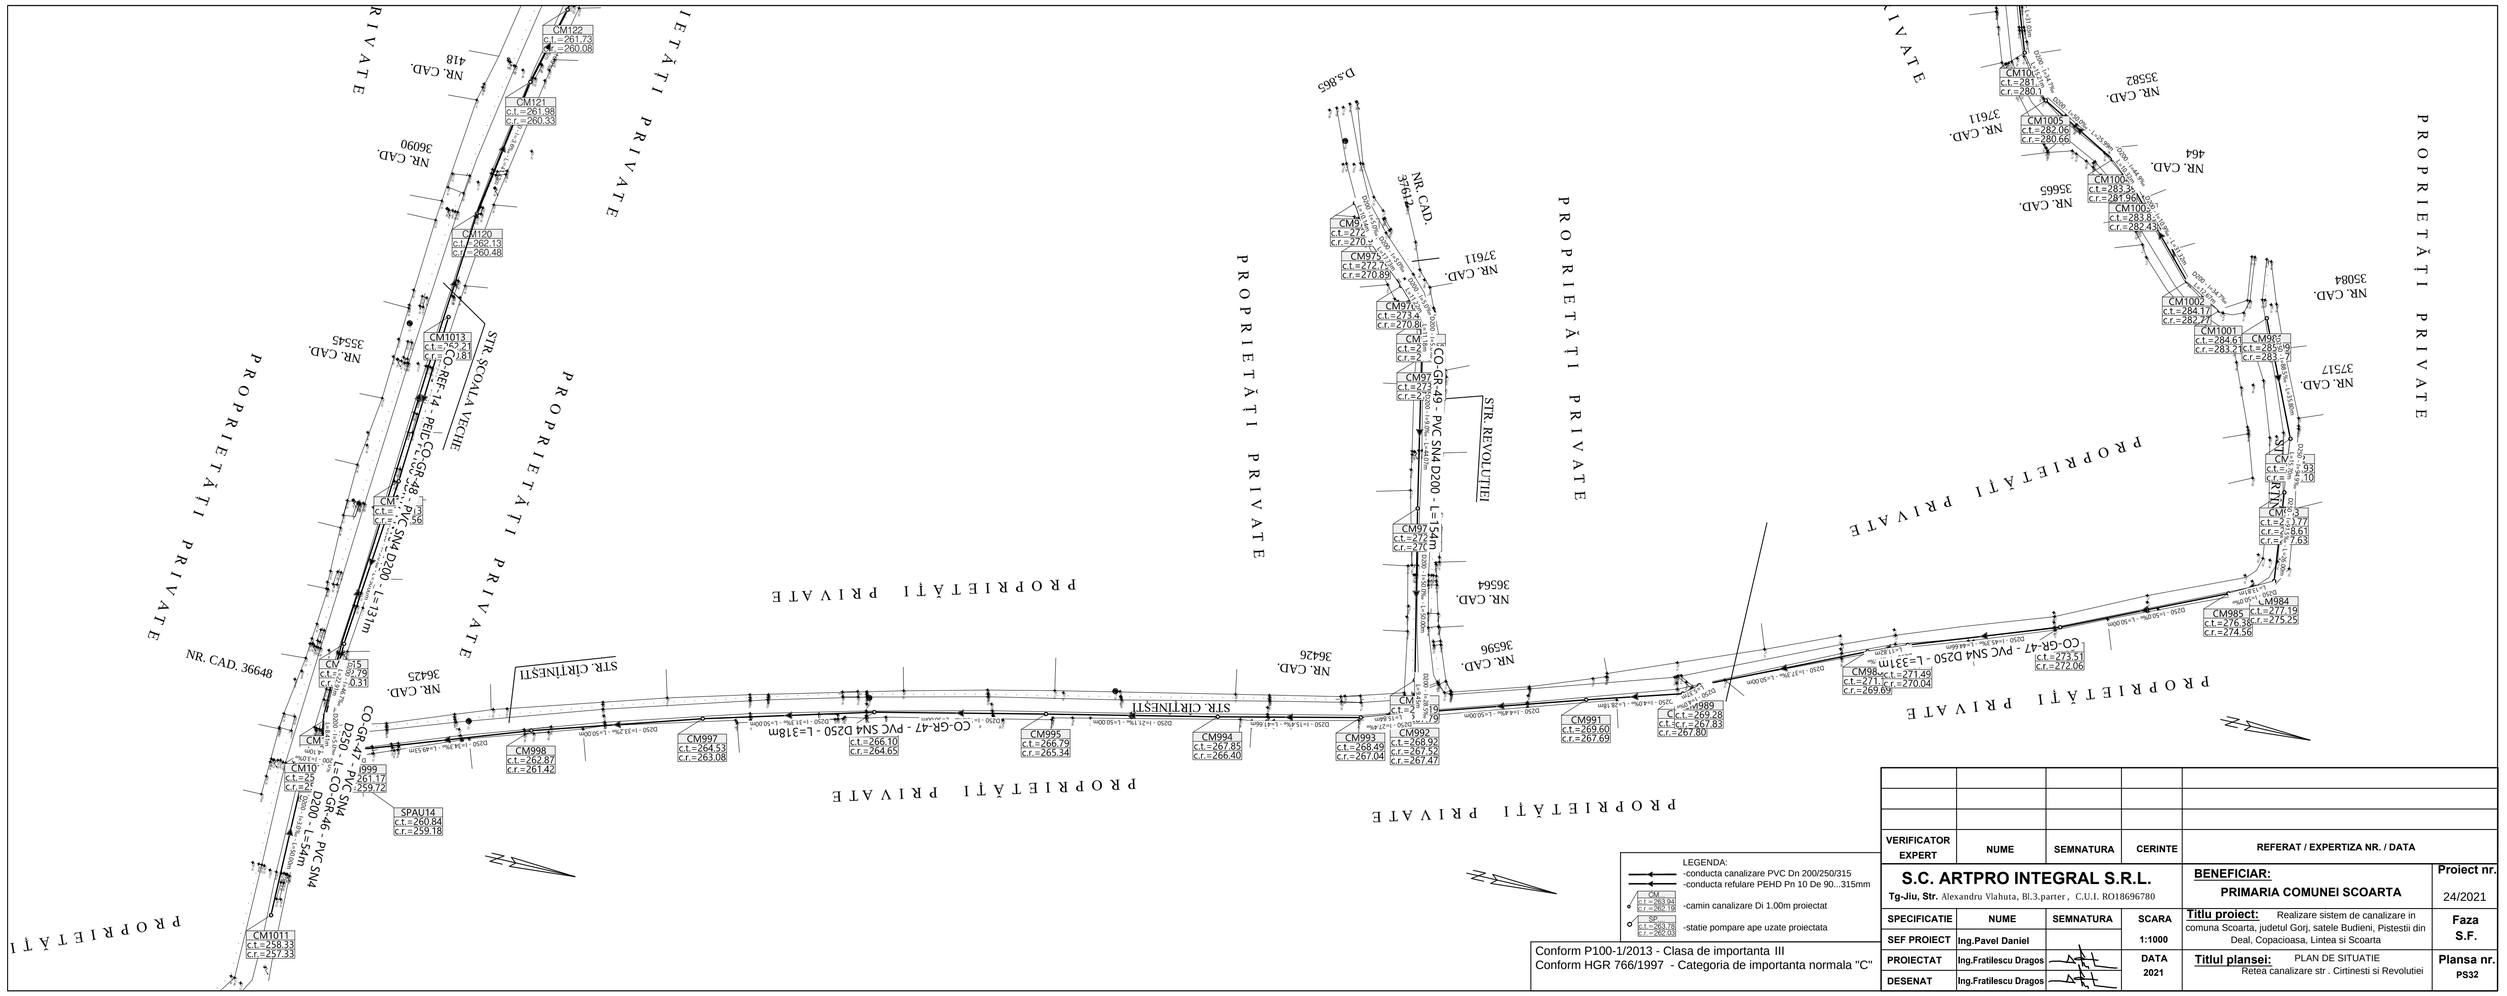

LEGENDA:
- conducta canalizare PVC Dn 200/250/315
- conducta refulare PEHD Pn 10 De 90...315mm
- CM c.t.=263.04 c.r.=262.19 -camin canalizare Di 1.00m proiectata
- SP c.t.=263.79 c.r.=262.03 -statie pompare ape uzate proiectata

Conform P100-1/2013 - Clasa de importanta III
Conform HGR 766/1997 - Categoria de importanta normala "C"

VERIFICATOR EXPERT	NUME	SEMNATURA	CERINTE	REFERAT / EXPERTIZA NR. / DATA

S.C. ARTPRO INTEGRAL S.R.L.
Tg-Jiu, Str. Alexandru Vlahuta, Bl.3.parter, C.U.I. RO18696780

BENEFICIAR: PRIMARIA COMUNEI SCOARTA

Proiect nr. 24/2021

SPECIFICATIE	NUME	SEMNATURA	SCARA
SEF PROIECT	Ing.Pavel Daniel		1:1000
PROIECTAT	Ing.Fratilescu Dragos		DATA 2021
DESENAT	Ing.Fratilescu Dragos		

Titlu proiect: Realizare sistem de canalizare in comuna Scoarta, judetul Gorj, satele Budieni, Pistestii din Deal, Copacioasa, Lintea si Scoarta

Faza S.F.

Titlul plansei: PLAN DE SITUATIE
Retea canalizare str . Cirtinesti si Revolutiei

Plansa nr. PS32