


AMPLASAMENT STUDIAT

 PROCONRIM S.R.L. str. Sfânta Maria nr. 30, sat Vișan, comuna Bimova, județul Iași, România Tel. Fax: 0332/415555; 0742037472; e-mail: proconrim@yahoo.com I 22-853-2000; C.F.: RO13678049; cont. - B.C.R. B.R.D. -Iași		NUME S.C. DELGAZ GRID S.A.		SEMNĂTURA 	CERINȚA REFERAT/EXPERTIZA NR./DATA BENEFICIAR:	PROJECT NR: 326-41-2/2021
SPECIFICAȚIE EXPERT TEHNIC A1	NUME dr. ing. Dorel Platică	SEMNĂTURA 	SCARA 1:2000	DATA 05.2023	TITLU PROIECT: EXPERTIZA TEHNICĂ DE CALITATE CERINȚA 1 A LA CLADIRI TEHNOLOGICE DIN STATIA DE TRANSFORMARE ROMAN VEST, AFERENTA PROIECT "MODERNIZARE SI INTEGRARE IN SCADA STATII DE TRANSFORMARE DIN GESTIUNEA DELGAZ GRID- ETAPA 1" AMPLASAMENT: MUNICIPIUL ROMAN, JUDEȚUL NEAMȚ	FAZA E.T. cerința A1
DESENAT	ing. Cosmin-Andrei Muntianu		DATA 05.2023	TITLU PLANSA: PLAN DE AMPLASARE IN ZONĂ	PLANSA NR: A01	




**PLAN FUNDAȚII CLĂDIRE TEHNOLOGICĂ
STAȚIE ROMAN VEST, JUDEȚUL NEAMȚ**
(sc. 1:100)

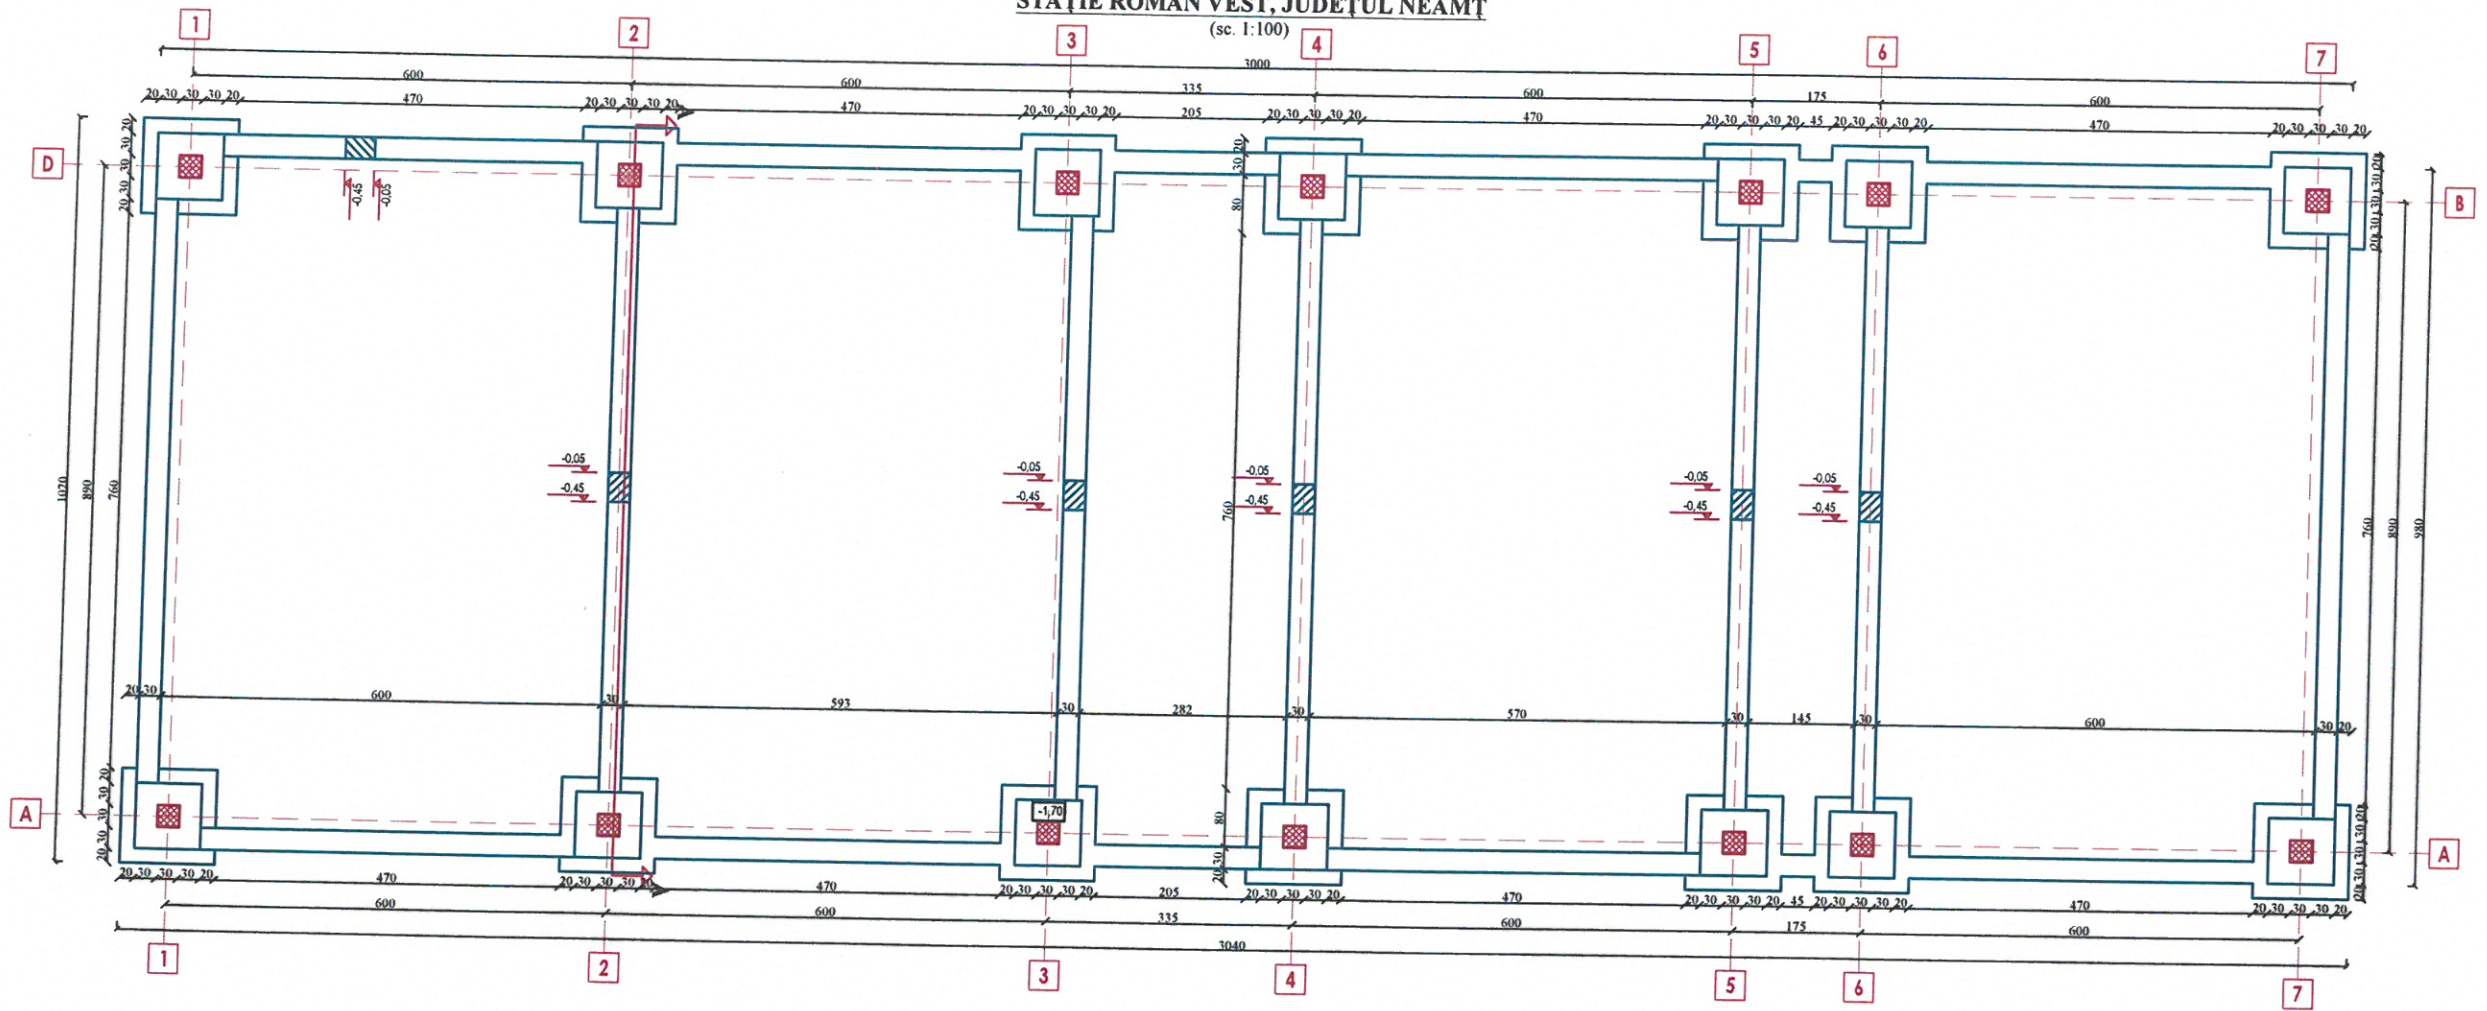

 ISO 9001 ISO 14001 OHSAS 18001	NUME S.C. PROCONRIM S.R.L. str. Sfânta Maria nr. 30, sat Vișan, comuna Birnova, județul Iași, România Tel. Fax: 0332/415555; 0742037472; e-mail: proconrim@yahoo.com I 22-853-2000; C.F.: RO13678049; cont - B.C.R. - B.R.D. - Iași		SEMNĂTURA	CERINȚA	REFERAT/ EXPERTIZA NR./ DATA	PROIECT NR: 326-41-2/2021
	SPECIFICAȚIE EXPERT TEHNIC A1		NUME dr. ing. Dorel Platică	SEMNĂTURA	SCARA 1:100	BENEFICIAR: S.C. DELGAZ GRID S.A. TITLU PROIECT: EXPERTIZĂ TEHNICĂ DE CALITATE CERINȚA A1 A CLĂDIRII TEHNOLOGICE DIN STATA DE TRANSFORMARE ROMAN VEST AFERENTĂ PROIECT "MODERNIZARE SI INTEGRARE ÎN SCADA STATH DE TRANSFORMARE DIN GESTIUNEA DELGAZ GRID - ETAPA I" - AMPLASAMENT: MUNICIPIUL ROMAN, JUDEȚUL NEAMȚ
DESENAT	ing. Cosmin-Andrei Mușianu		SEMNĂTURA	DATA 05.2023	TITLU PLANȘĂ: PLAN FUNDAȚII	PLANȘA NR: R01

**PLAN PARTER CLĂDIRE TEHNOLOGICĂ
STAȚIE ROMAN VEST, JUDEȚUL NEAMȚ**

(sc. 1:100)

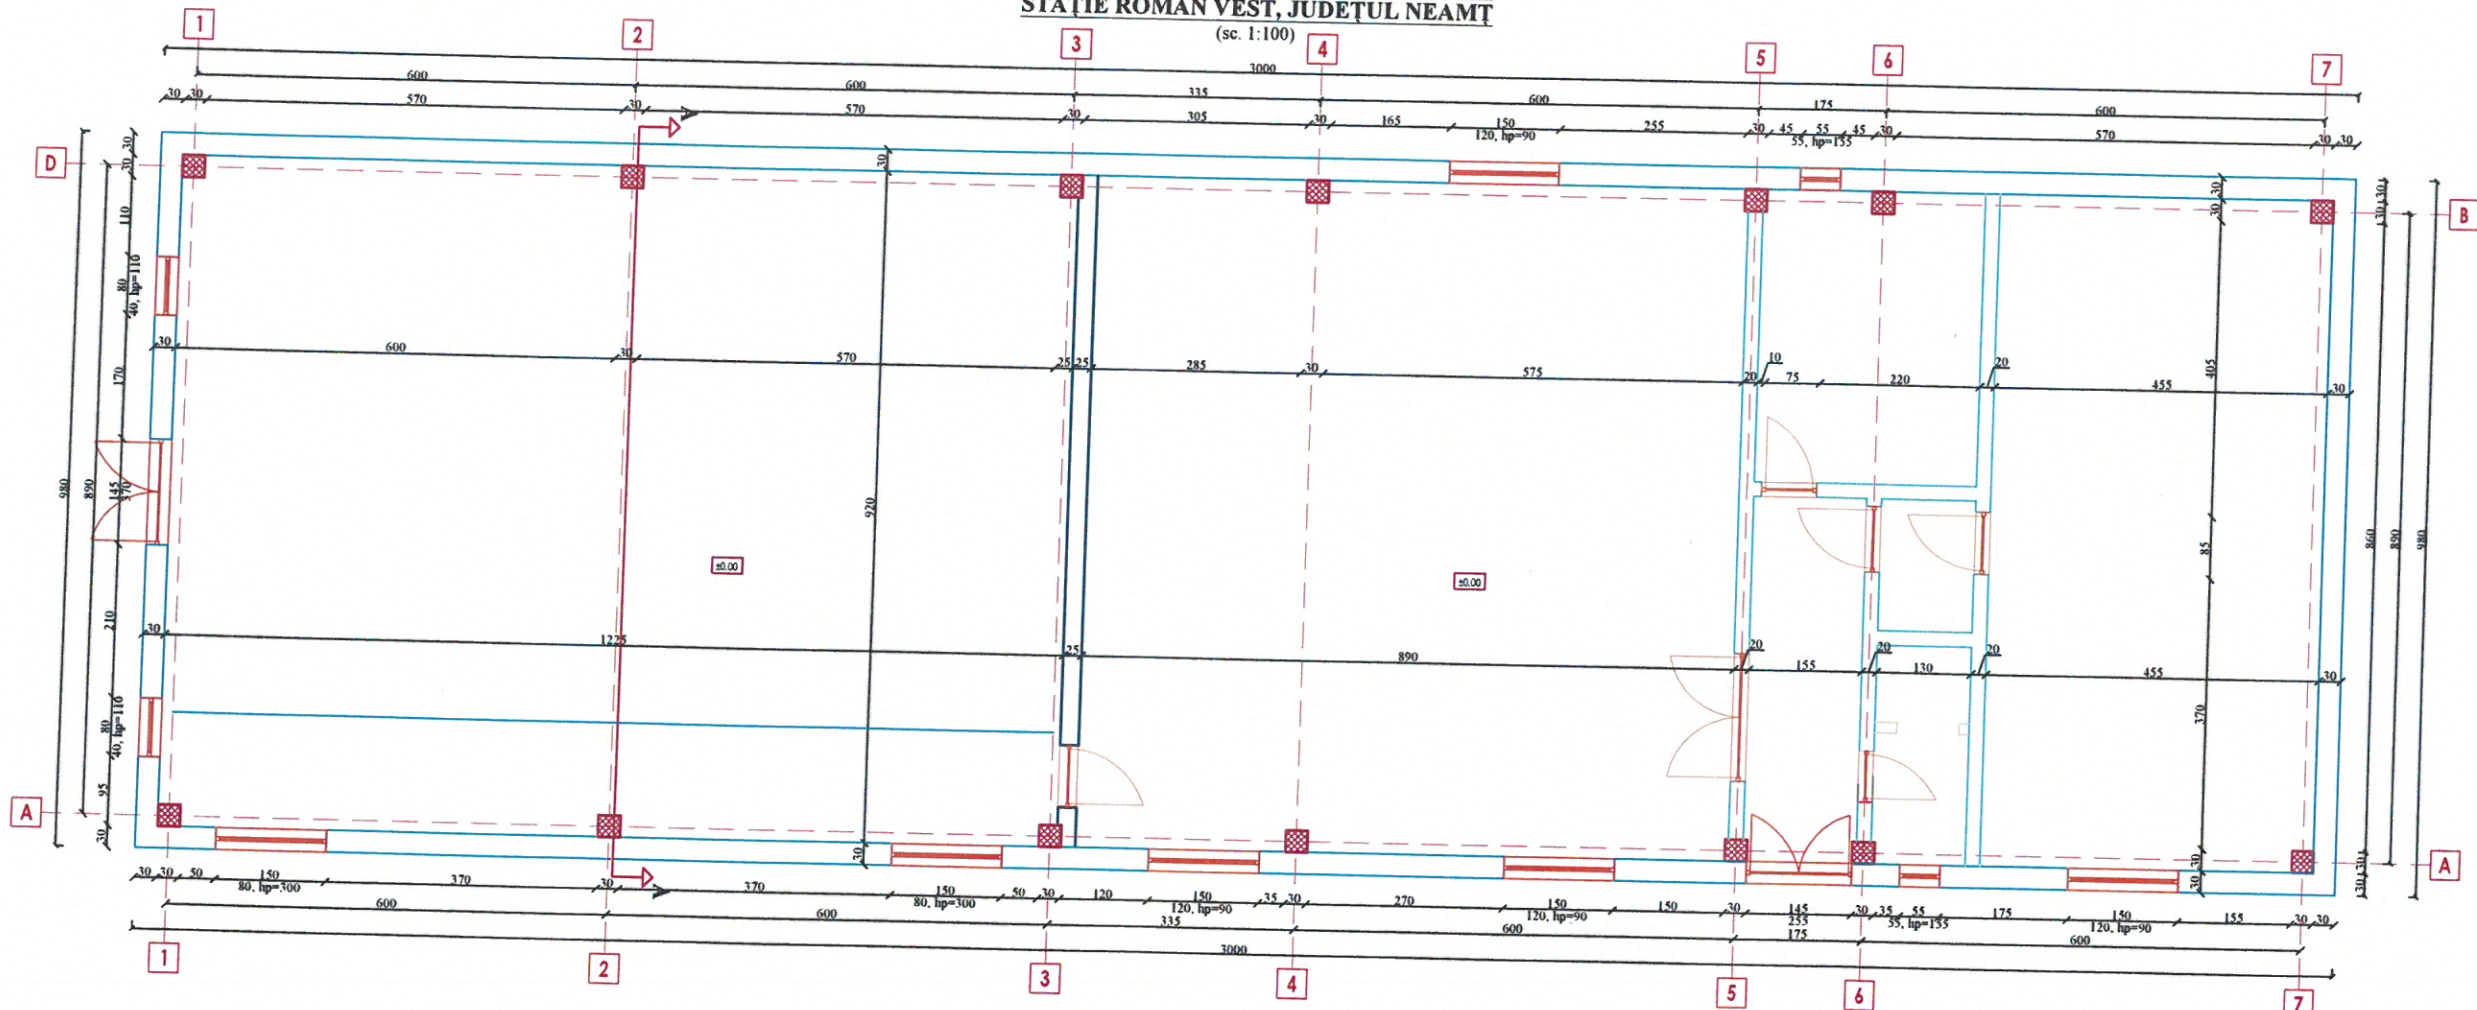


 ISO 9001 ISO 14001 OHSAS 18001	NUME	SEMĂNĂTURĂ	CERINȚA	REFERAT/ EXPERTIZA NR./ DATA	PROIECT NR: 326-41-2/2021
	S.C. PROCONRIM S.R.L. str. Sfânta Maria nr. 30, sat Vișan, comuna Bimova, județul Iași, România Tel. Fax: 0332/415555; 0742037472; e-mail: proconrim@proconrim.ro J22-853-2000; C.F.: RO13678049; S.C. - B.C.B. - B.R.D. - Iași				
SPECIFICAȚIE	NUME	SEMĂNĂTURĂ	SCARA	TITLU PROIECT:	PLANȘA NR: R02
EXPERT TEHNIC A1	dr. ing. Dorel Platică		1:100	EXPERTIZA TEHNICĂ DE CALITATE CERINȚA A1 LA CLĂDIRI TEHNOLOGICE DIN STAȚIA DE TRANSFORMARE ROMAN VEST AFERENTĂ PROIECT "MODERNIZARE ȘI INTEGRARE ÎN SCADA STAȚII DE TRANSFORMARE DIN GESTIUNEA DELGAZ GRID - ETAPA 4" - AMPLASAMENT: MUNICIPIUL ROMAN, JUDEȚUL NEAMȚ	
DESENAT	ing. Cosmin-Andrei Munteanu		DATA	TITLU PLANȘĂ:	
			05.2023	PLAN PARTER	




SECȚIUNE A-A CLĂDIRE TEHNOLOGICĂ STAȚIE ROMAN VEST, JUDEȚUL NEAMȚ


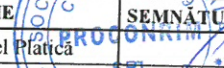
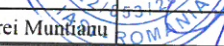
(sc. 1:50)

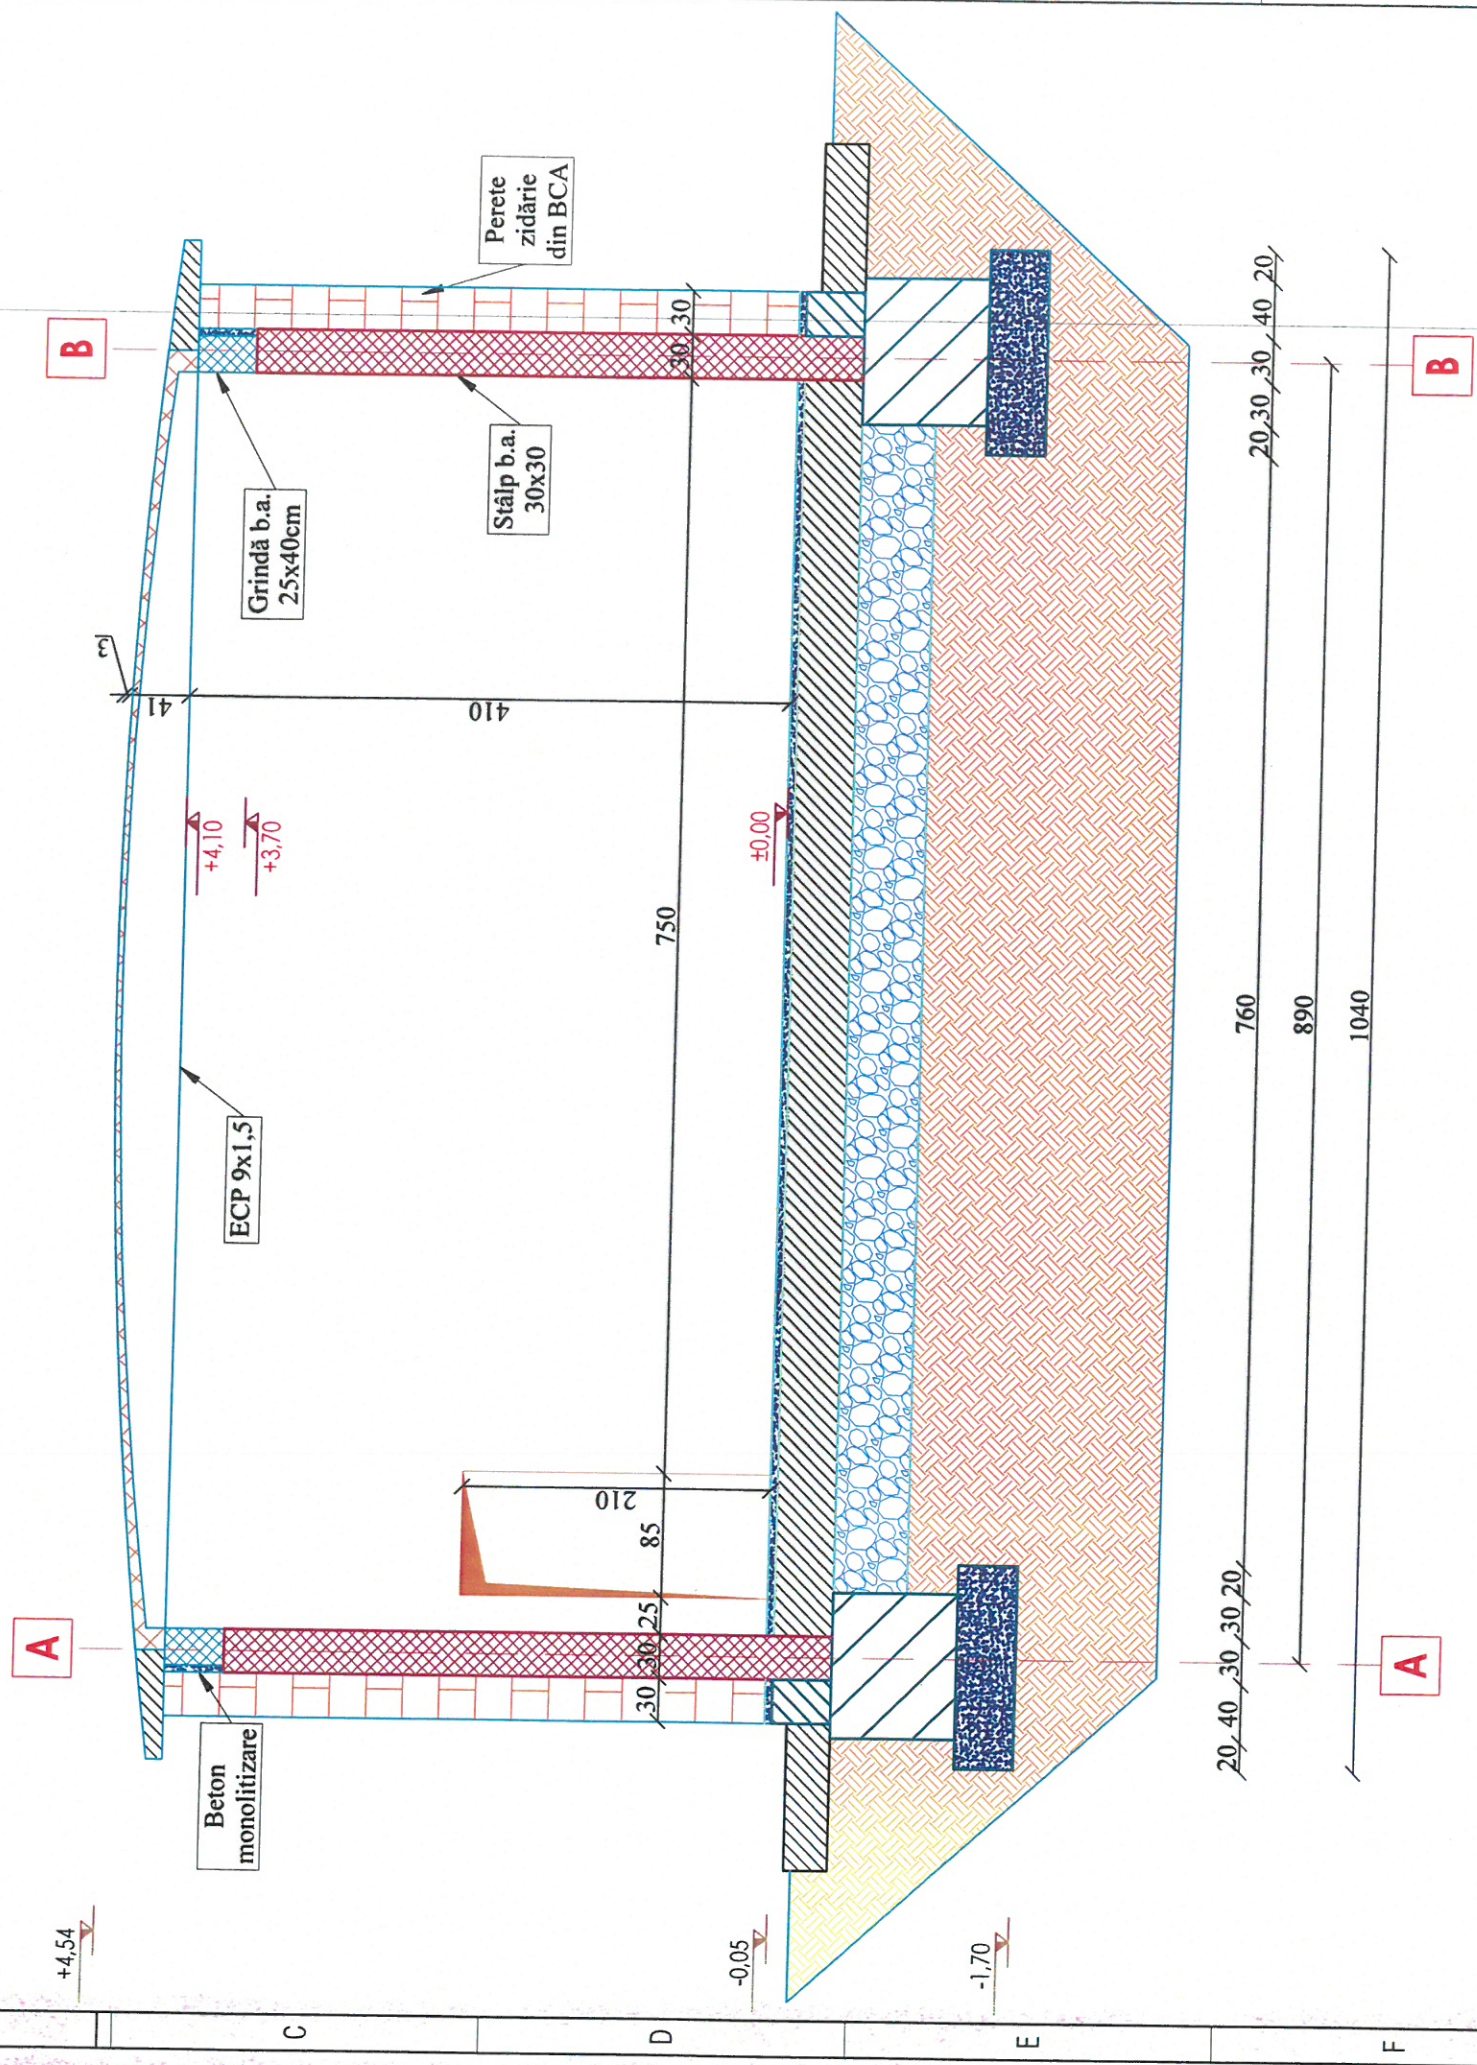

ISO 9001 ISO 14001 OHSAS 18001	S.C. PROCONRIM S.R.L. str. Sifania Meis nr. 30, sat Vișni, comuna Bimova, județul Iași, România Tel. Fax. 0332/415555; 0742037472; proconrimsrl@proconrimsrl.ro C.E.C. Nr. 122.453-2000; C.F. : RO13678049; S.C. PROCONRIM S.R.L. - Iși	SEMNĂTURA	CERINȚA	REFERAT/EXPERTIZA NR./ DATA
		SEMNĂTURA dr. ing. Dorel Platică	SCARA 1:100	BENEFICIAR: S.C. DELGAZ GRID S.A.
SPECIFICAȚIE EXPERT TEHNIC A1	NUME dr. ing. Dorel Platică	SEMNĂTURA DATA	DATA 05.2023	TITLUL PROIECT: EXPERTIZA TEHNICĂ DE CALITATE CERINȚA A1 A CLĂDIREI TEHNOLOGICE DIN STAȚIA DE TRANSFORMARE ROMAN VEST APERATA PROIECTATA DE ARHITECTI SI INTEGRARE IN SCADA STATII DE TRANSFORMARE DIN GESTIUNEA DELGAZ GRID - STAPA 4 ^a AMPLASAMENT: MUNICIPIUL ROMAN, JUDEȚUL NEAMȚ
DESENAT	ing. Cosmin-Andrei Munteanu	SEMNĂTURA DATA	DATA 05.2023	FAZA E.T. cerința A1
		SEMNĂTURA DATA	DATA 05.2023	PLANSĂ NR. R03

**FAȚADĂ PRINCIPALĂ CLĂDIRE TEHNOLOGICĂ
STAȚIE ROMAN VEST, JUDEȚUL NEAMȚ**
(sc. 1:100)

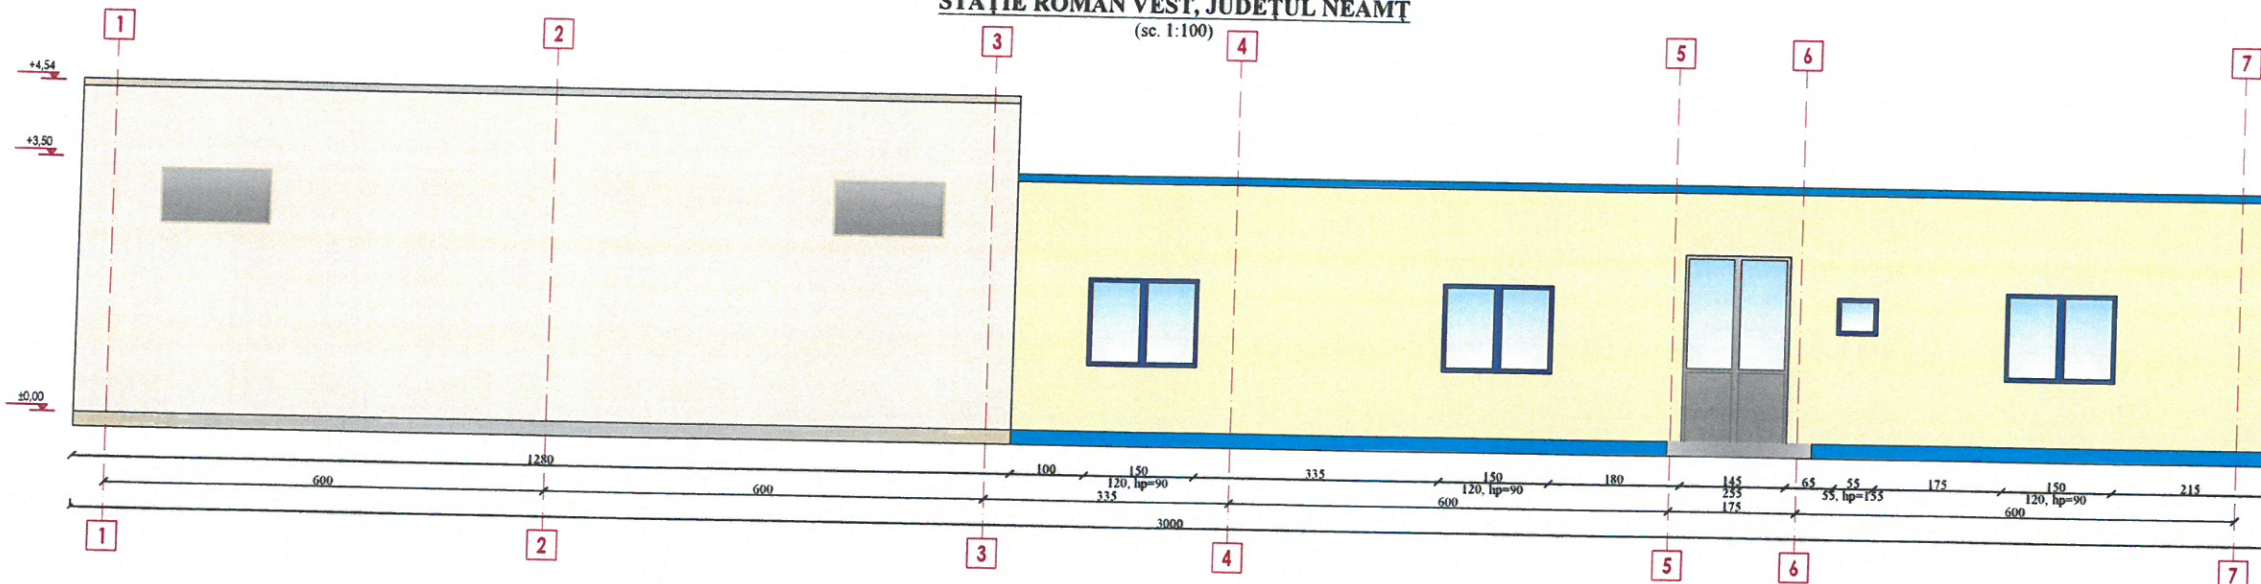

 ISO 9001 ISO 14001 OHSAS 18001	NUME SC PROCONRIM S.R.L. str. Sfânta Maria nr. 30, sat Vișan, comuna Bîrnova, județul Iași, România Tel. Fax: 0332/415555; 0742037472; e-mail: proconrim@yahoo.com J 22-853-2000; C.F.: RG151678449; cont.: B.C.R., B.R.D., Iași		SEMNĂTURA	CERINȚA	REFERAT/ EXPERTIZA NR./ DATA	PROIECT NR: 326-41-2/2021
	BENEFICIAR: S.C. DELGAZ GRID S.A.					FAZA E.T. cerința A1
SPECIFICAȚIE	NUME	SEMNĂTURA	SCARA	DATA	TITLU PROIECT:	PLANSĂ NR:
EXPERT TEHNIC A1	dr. ing. Dorel Plătică		1:100	05.2023	EXPERTIZĂ TEHNICĂ DE CALITATE CERINȚA A1 A CLĂDIRII TEHNOLOGICE DIN STAȚIA DE TRANSFORMARE ROMAN VEST AFERENTĂ PROIECT "MODERNIZARE ȘI INTEGRARE ÎN SCADA STAȚII DE TRANSFORMARE DIN GESTIUNEA DELGAZ GRID - ETAPA 1" - AMPLASAMENT: MUNICIPIUL ROMAN, JUDEȚUL NEAMȚ	R04
DESENAT	ing. Cosmin-Andrei Munteanu				TITLU PLANSĂ: FAȚADĂ PRINCIPALĂ	