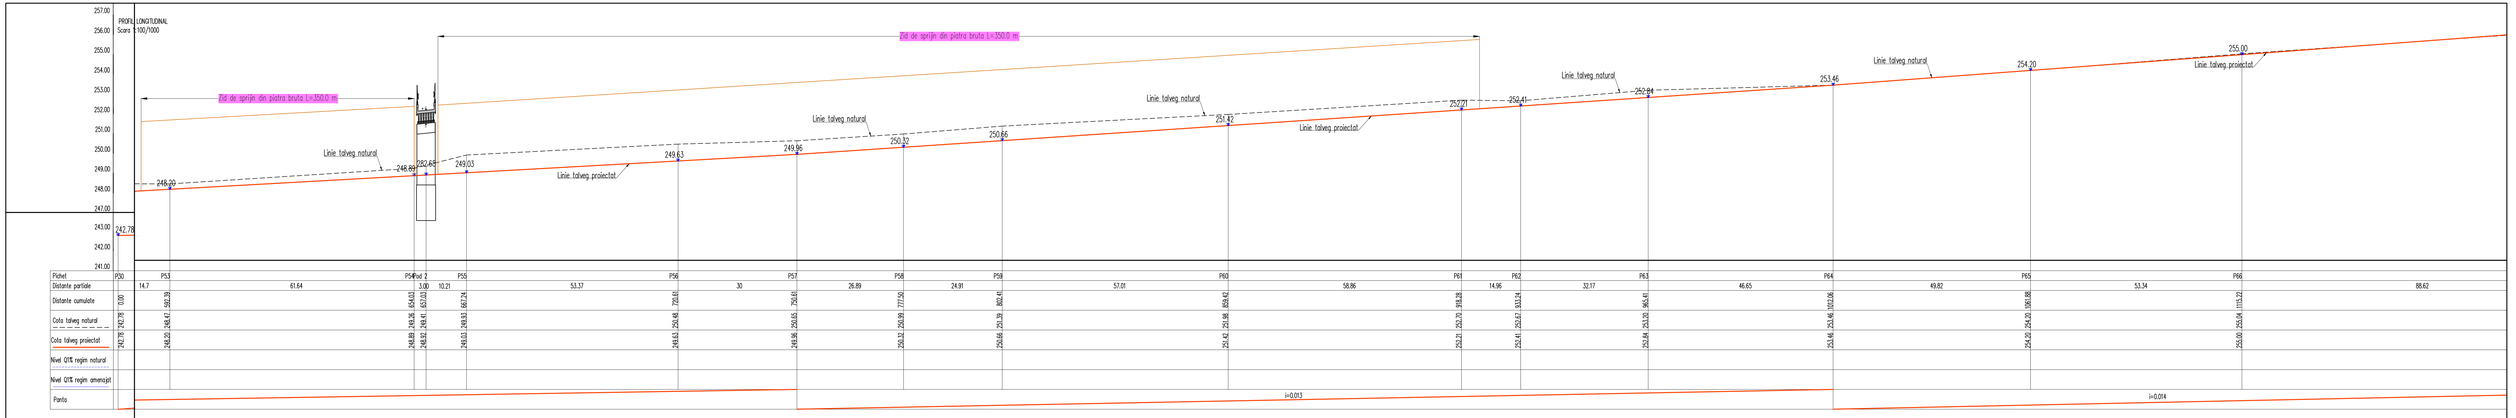

Acest document este proprietatea firmei S.C. 4C PROJECT CONSULTING S.R.L. si nu poate fi folosit, transmis sau reprodus, total sau partial fara autorizarea expresa si scrisa, aflicerea sa indeca sa fie conforma celei pentru care si fost elaborata. Documentia este valabil numai cu semnatutile si stampilele in original.

	Nume	Semnatura	Data
Proiectat	ing. Mihai PETZ		11/2018
Desenat	stud. Iulia SZABO		11/2018
Verificat	Dr. ing. Calin BOIAS		11/2018
Sef proiect	ing. Alin BUS		11/2018

Project Nr. 303/2018

Beneficiar: ADMINISTRATIA NATIONALA "APELE ROMANE"
ADMINISTRATIA BAZINALA DE APA CRISURI

Titlul:

AMENAJARE VALEA PRAVALENI JUD. HUNEDOARA

Revizia: 0

Cluj Napoca, Str. Motilolului nr. 10
Tel. 0264-434074/0364-566741
Fax: 0264-434092
Mobil:0731-009938
E-mail:office@4cprojectconsulting.ro
Web: www.4cprojectconsulting.ro

Project Consulting

Faza: S.F.

Scara:1:100/1000

PROFIL LONGITUDINAL

Planse: 4.2