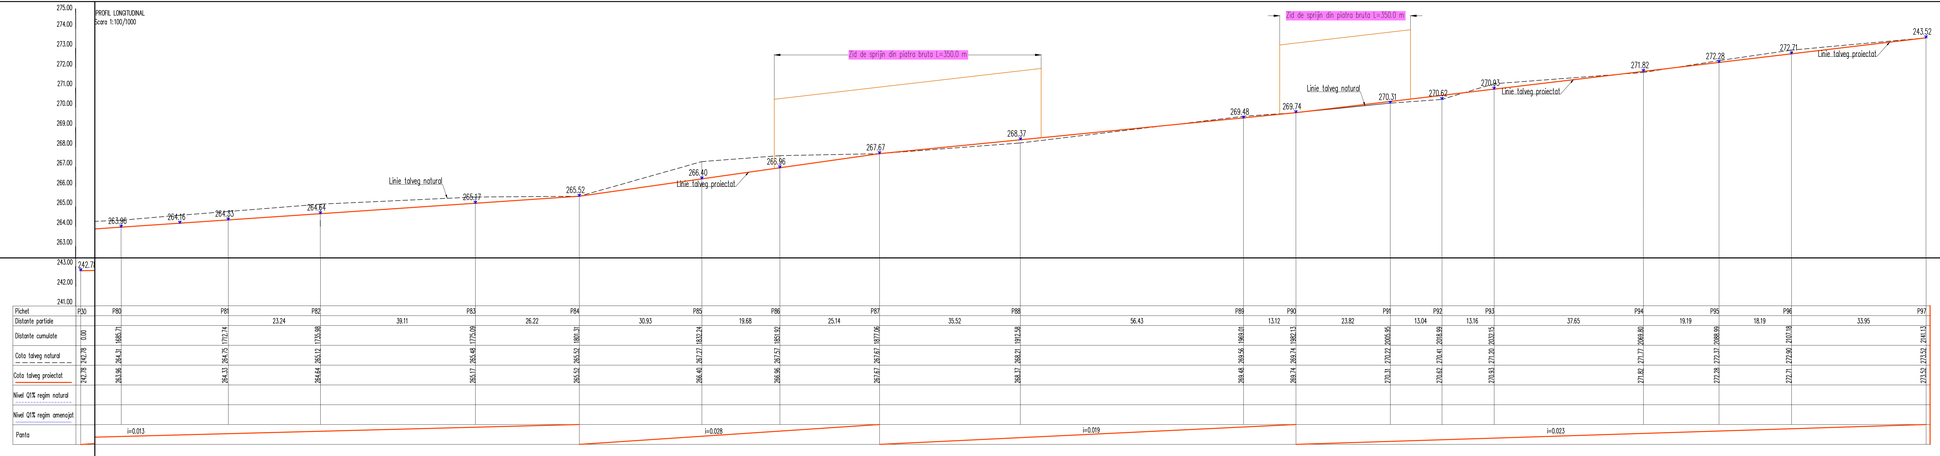

Acest document este proprietatea firmei S.C. 4C PROJECT CONSULTING S.R.L. si nu poate fi folosit, transmis sau reprodus, total sau partial fara autorizarea expresa si scrisa, utilizarea sa trebuie sa fie conforma celei pentru care a fost elaborata. Documentul este valabil numai cu semnatura si stampila in original.

	Nume	Semnatura	Data
Proiectat	ing. Mihai PETZ		11/2018
Desenat	stud. Iulia SZABO		11/2018
Verificat	Dr. ing. Colin BOHUS		11/2018
Sef proiect	ing. Alin BUS		11/2018

Cluj-Napoca, Str. Mărăşeşti nr. 10
Tel: 0264-434074/0364-566741
Fax: 0264-434070
Mobil:0731-009938
E-mail: office@4cprojectconsulting.ro
Web: www.4cprojectconsulting.ro

Project Consulting

Beneficiar: ADMINISTRATIA NATIONALA "APELE ROMANE"
ADMINISTRATIA BAZINALA DE APA CRISURI

TITLUL: AMENAJARE VALEA PRAVALENI JUD. HUNEDOARA

Revizie: 0

Faza: S.F.

Scara: 1:100/1000

PROFIL LONGITUDINAL

Planse: 4.4