


PROFIL TRANSVERSAL P39
Scara 1:100/100

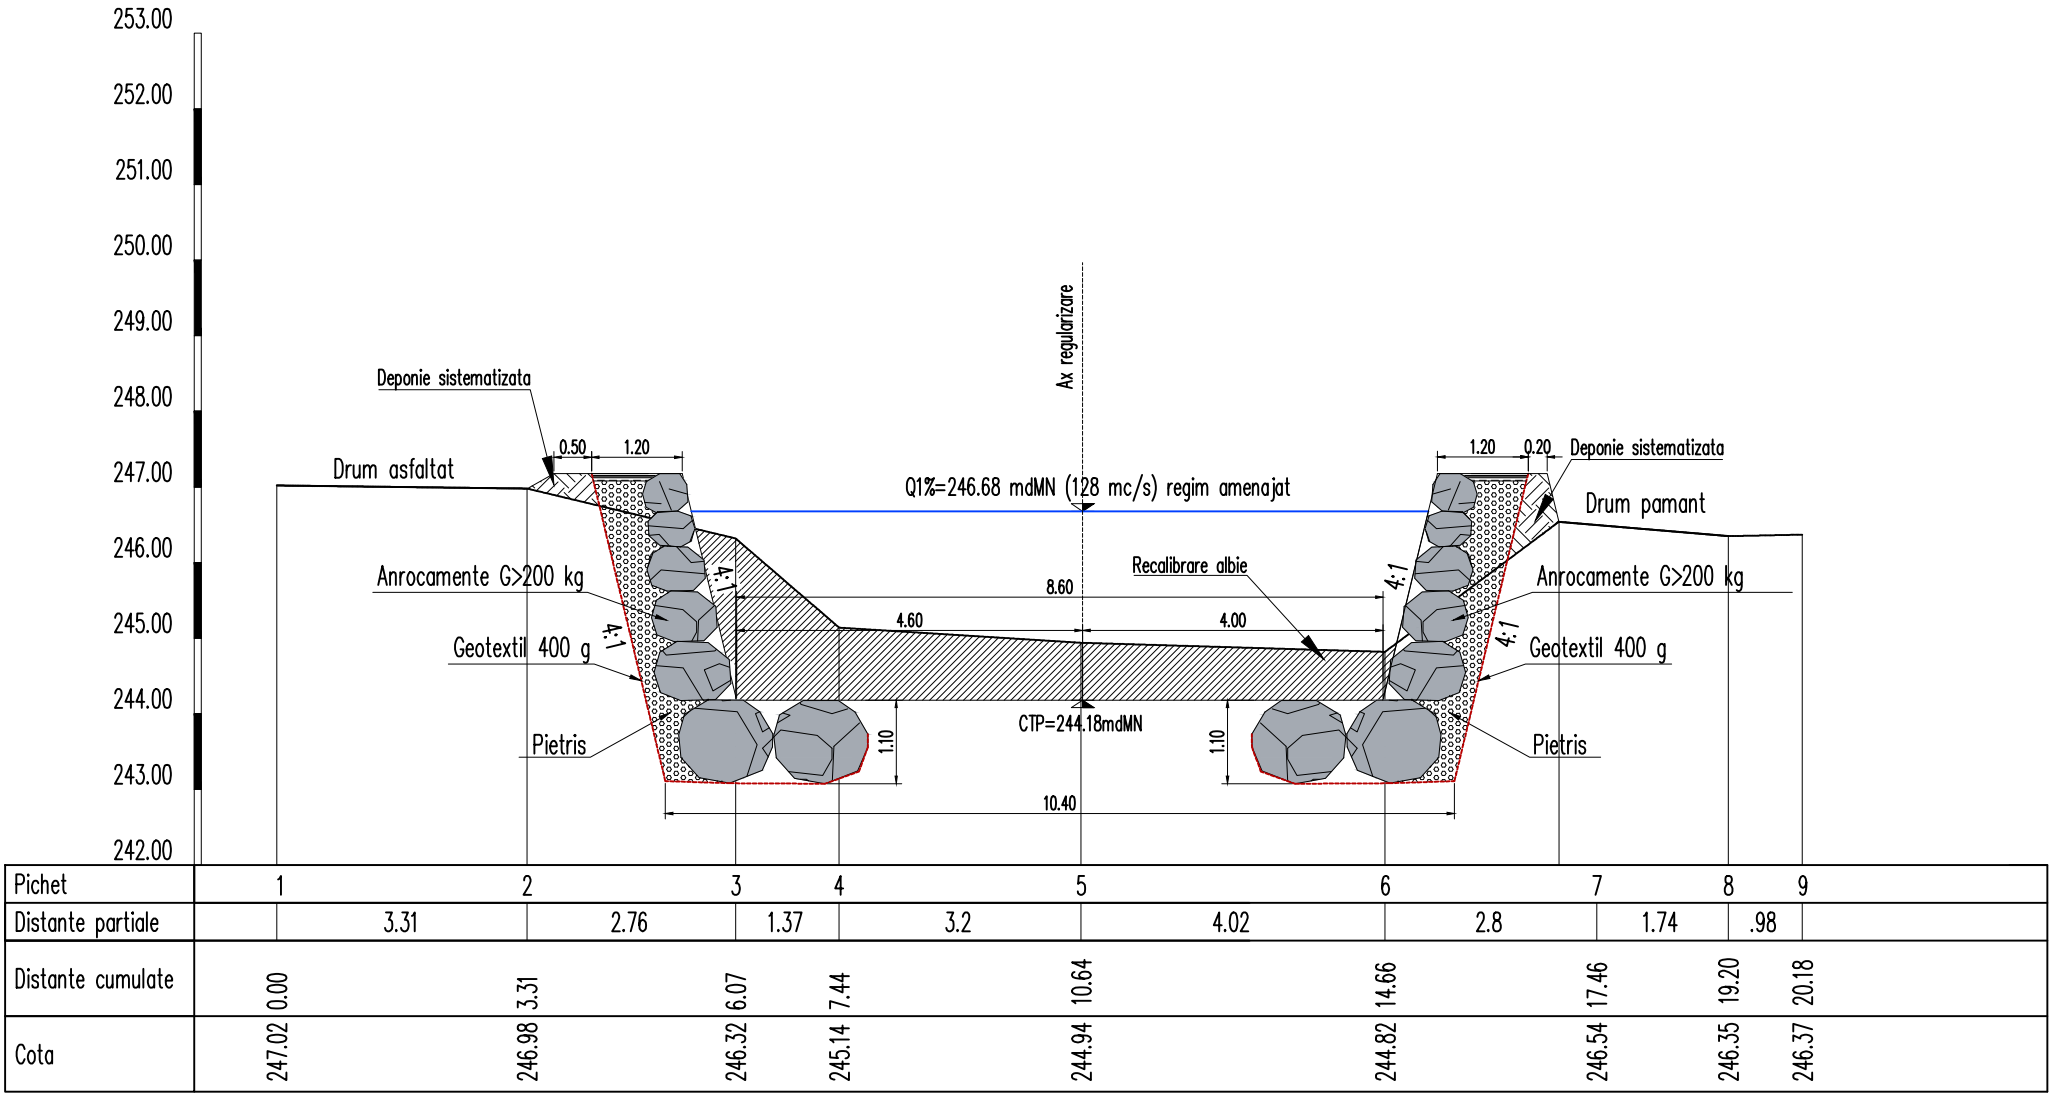

Acest document este proprietatea firmei S.C. 4C PROJECT CONSULTING S.R.L. si nu poate fi folosit, transmis sau reprodus, total sau partial fara autorizarea expresa si scrisa; utilizarea sa trebuie sa fie conforma celei pentru care a fost elaborata. Documentul este valabil numai cu semnaturile si stampilele in original.

Proiectat	ing. Mihai PETZ	Semnatura	Data	11/2018	Proiect Nr: 303/2018	Beneficiar: ADMINISTRATIA NATIONALA "APELE ROMANE" ADMINISTRATIA BAZINALA DE APA CRISURI
Desenat	stud. Iulia SZABO			11/2018	TITLUL: AMENAJARE VALEA PRAVALENI JUD. HUNEDOARA	
Verificat	Dr. ing. Calin BOHUS			11/2018		
Sef proiect	ing. Alin BUS			11/2018		
Cluj Napoca, Str. Migdalului nr. 10 Tel: 0264-434074/0364-566741 Fax: 0264-434070 Mobil: 0731-009938 E-mail: office@4cprojectconsulting.ro Web: www.4cprojectconsulting.ro					Faza: S.F.	PROFIL TRANSVERSAL P39
					Scara: 1:100/100	
						Revizie: 0
						Plansa: 5.39