


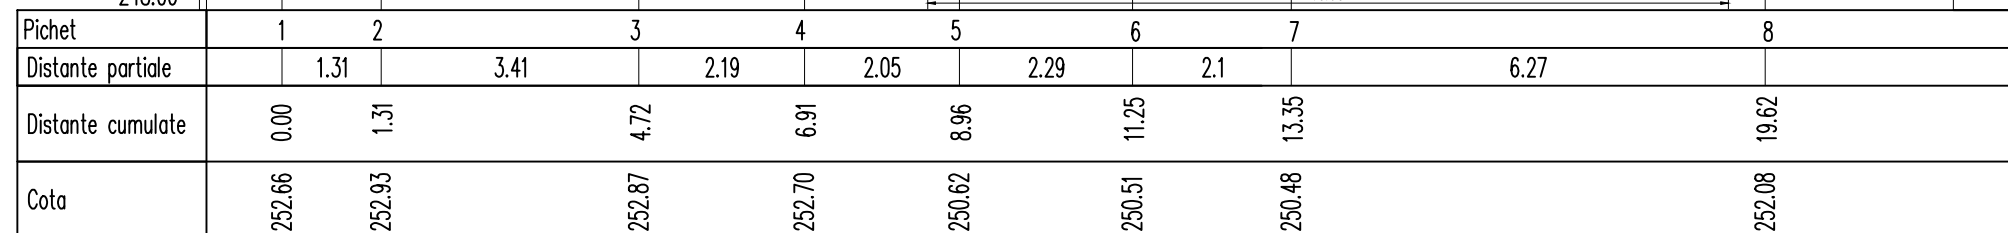

**Scala 1:100/100**



Acest document este proprietatea firmei **S.C. 4C PROJECT CONSULTING S.R.L.** si nu poate fi folosit, transmis sau reprodus, total sau partial fara autorizarea expresa si scrisa; utilizarea sa trebuie sa fie conforma celei pentru care a fost elaborata. Documentul este valabil numai cu semnaturile si stampilele in original.

				Proiect Nr. 303/2018		Beneficiar: <b>ADMINISTRATIA NATIONALA "APELE ROMANE"</b> <b>ADMINISTRATIA BAZINALA DE APA CRISURI</b>		
Proiectat	ing. Mihai PETZ	Semnatura	Data	<b>TITLUL:</b>  <b>AMENAJARE VALEA PRAVALENI JUD. HUNEDOARA</b>				Revizie:  0
Desenat	stud. Iulia SZABO		11/2018					
Verificat	Dr. ing. Calin BOHUS		11/2018					
Sef proiect	ing. Alin BUS		11/2018					
Cluj Napoca, Str. Migdalului nr. 10 Tel: 0264-434074/0364-566741 Fax: 0264-434070 Mobil: 0731-009938 E-mail: office@4cprojectconsulting.ro Web: www.4cprojectconsulting.ro				 Discover energy®		Faza: S.F.		Plansa:  5.56
 <b>Project Consulting</b>		Scara: 1:100/100						
		<b>PROFIL TRANSVERSAL P56</b>						