



PROFIL TRANSVERSAL P92  
Scara 1:100/100

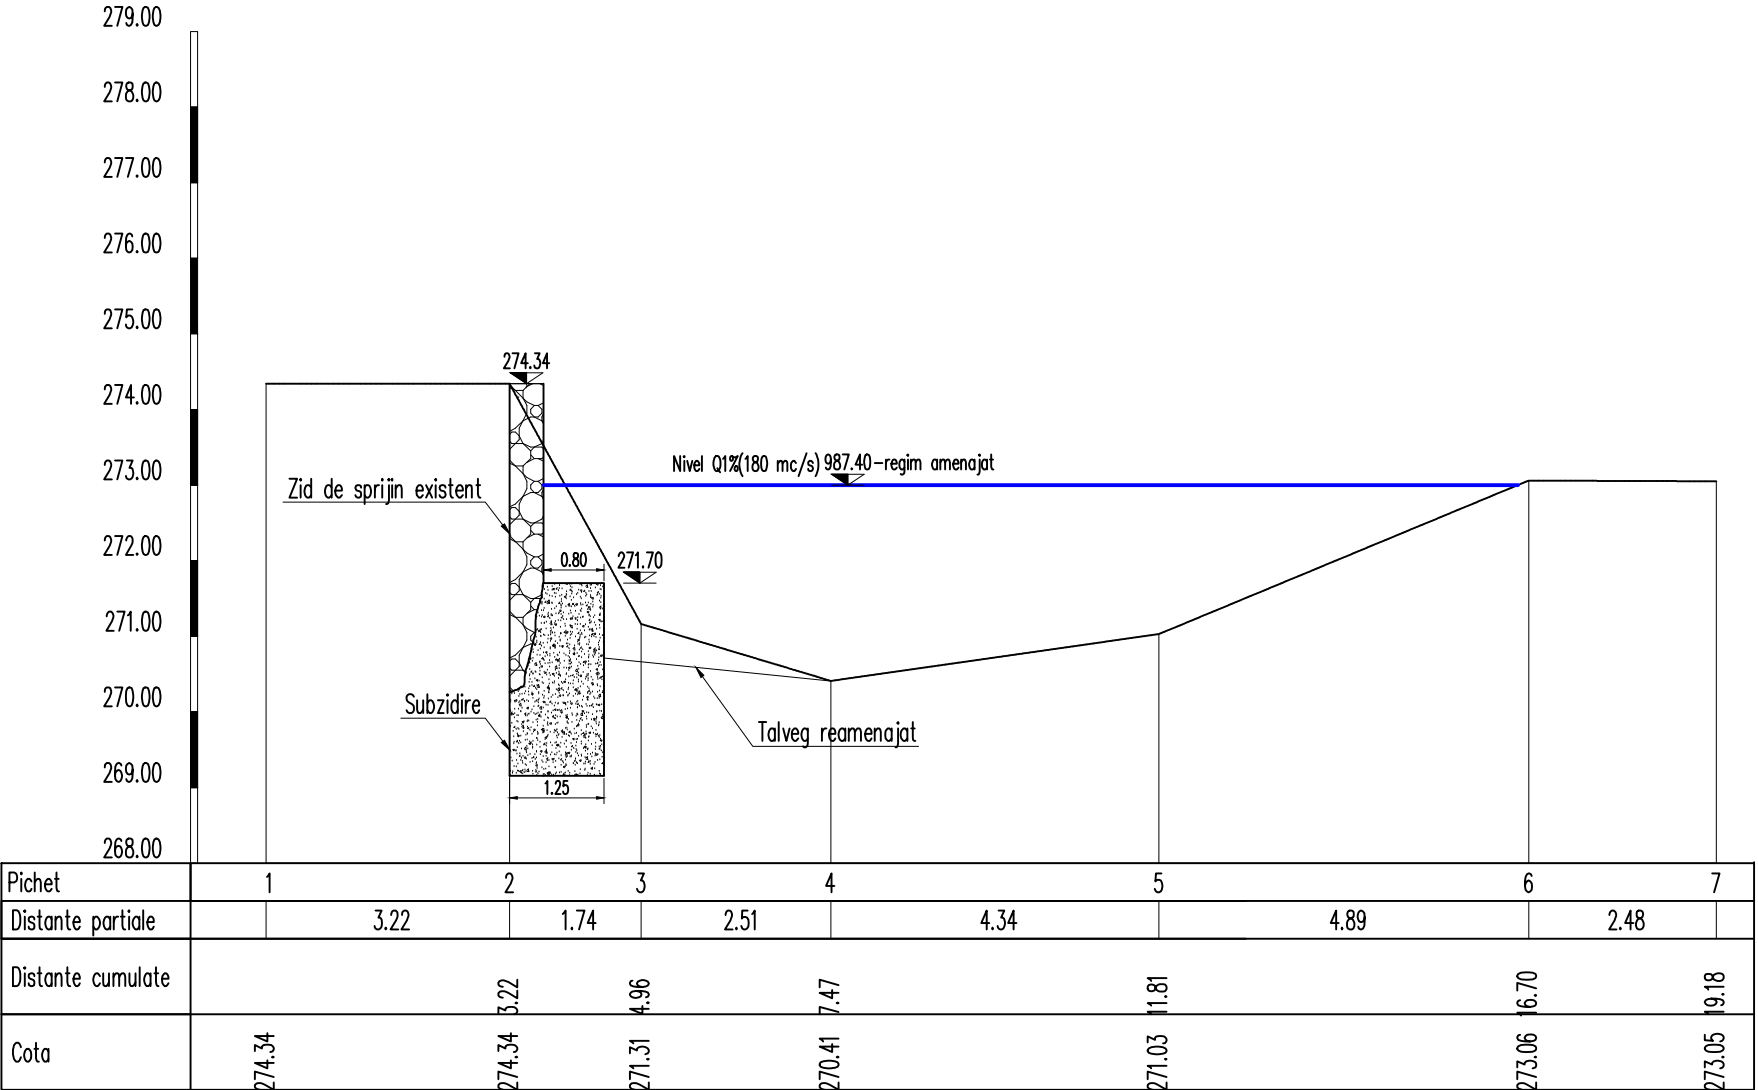

Acest document este proprietatea firmei **S.C. 4C PROJECT CONSULTING S.R.L.** si nu poate fi folosit, transmis sau reprodus, total sau partial fara autorizarea expresa si scrisa; utilizarea sa trebuie sa fie conforma celei pentru care a fost elaborata. Documentul este valabil numai cu semnaturile si stampilele in original.

	Nume	Semnatura	Data	Proiect Nr: 303/2018	Beneficiar: <b>ADMINISTRATIA NATIONALA "APELE ROMANE"</b> <b>ADMINISTRATIA BAZINALA DE APA CRISURI</b>	
Proiectat	ing. Mihai PETZ		11/2018	<b>TITLUL:</b>  <b>AMENAJARE VALEA PRAVALENI JUD. HUNEDOARA</b>		Revizie: 0
Desenat	stud. Iulia SZABO		11/2018			
Verificat	Dr. ing. Calin BOHUS		11/2018			
Sef proiect	ing. Alin BUS		11/2018			
Cluj Napoca, Str. Migdalului nr. 10 Tel: 0264-434074/0364-566741 Fax: 0264-434070 Mobil: 0731-009938 E-mail: office@4cprojectconsulting.ro Web: www.4cprojectconsulting.ro				Faza: S.F.	<b>PROFIL TRANSVERSAL P92</b>	Plansa: 5.92
				Scara: 1:100/100		



**Project Consulting**