


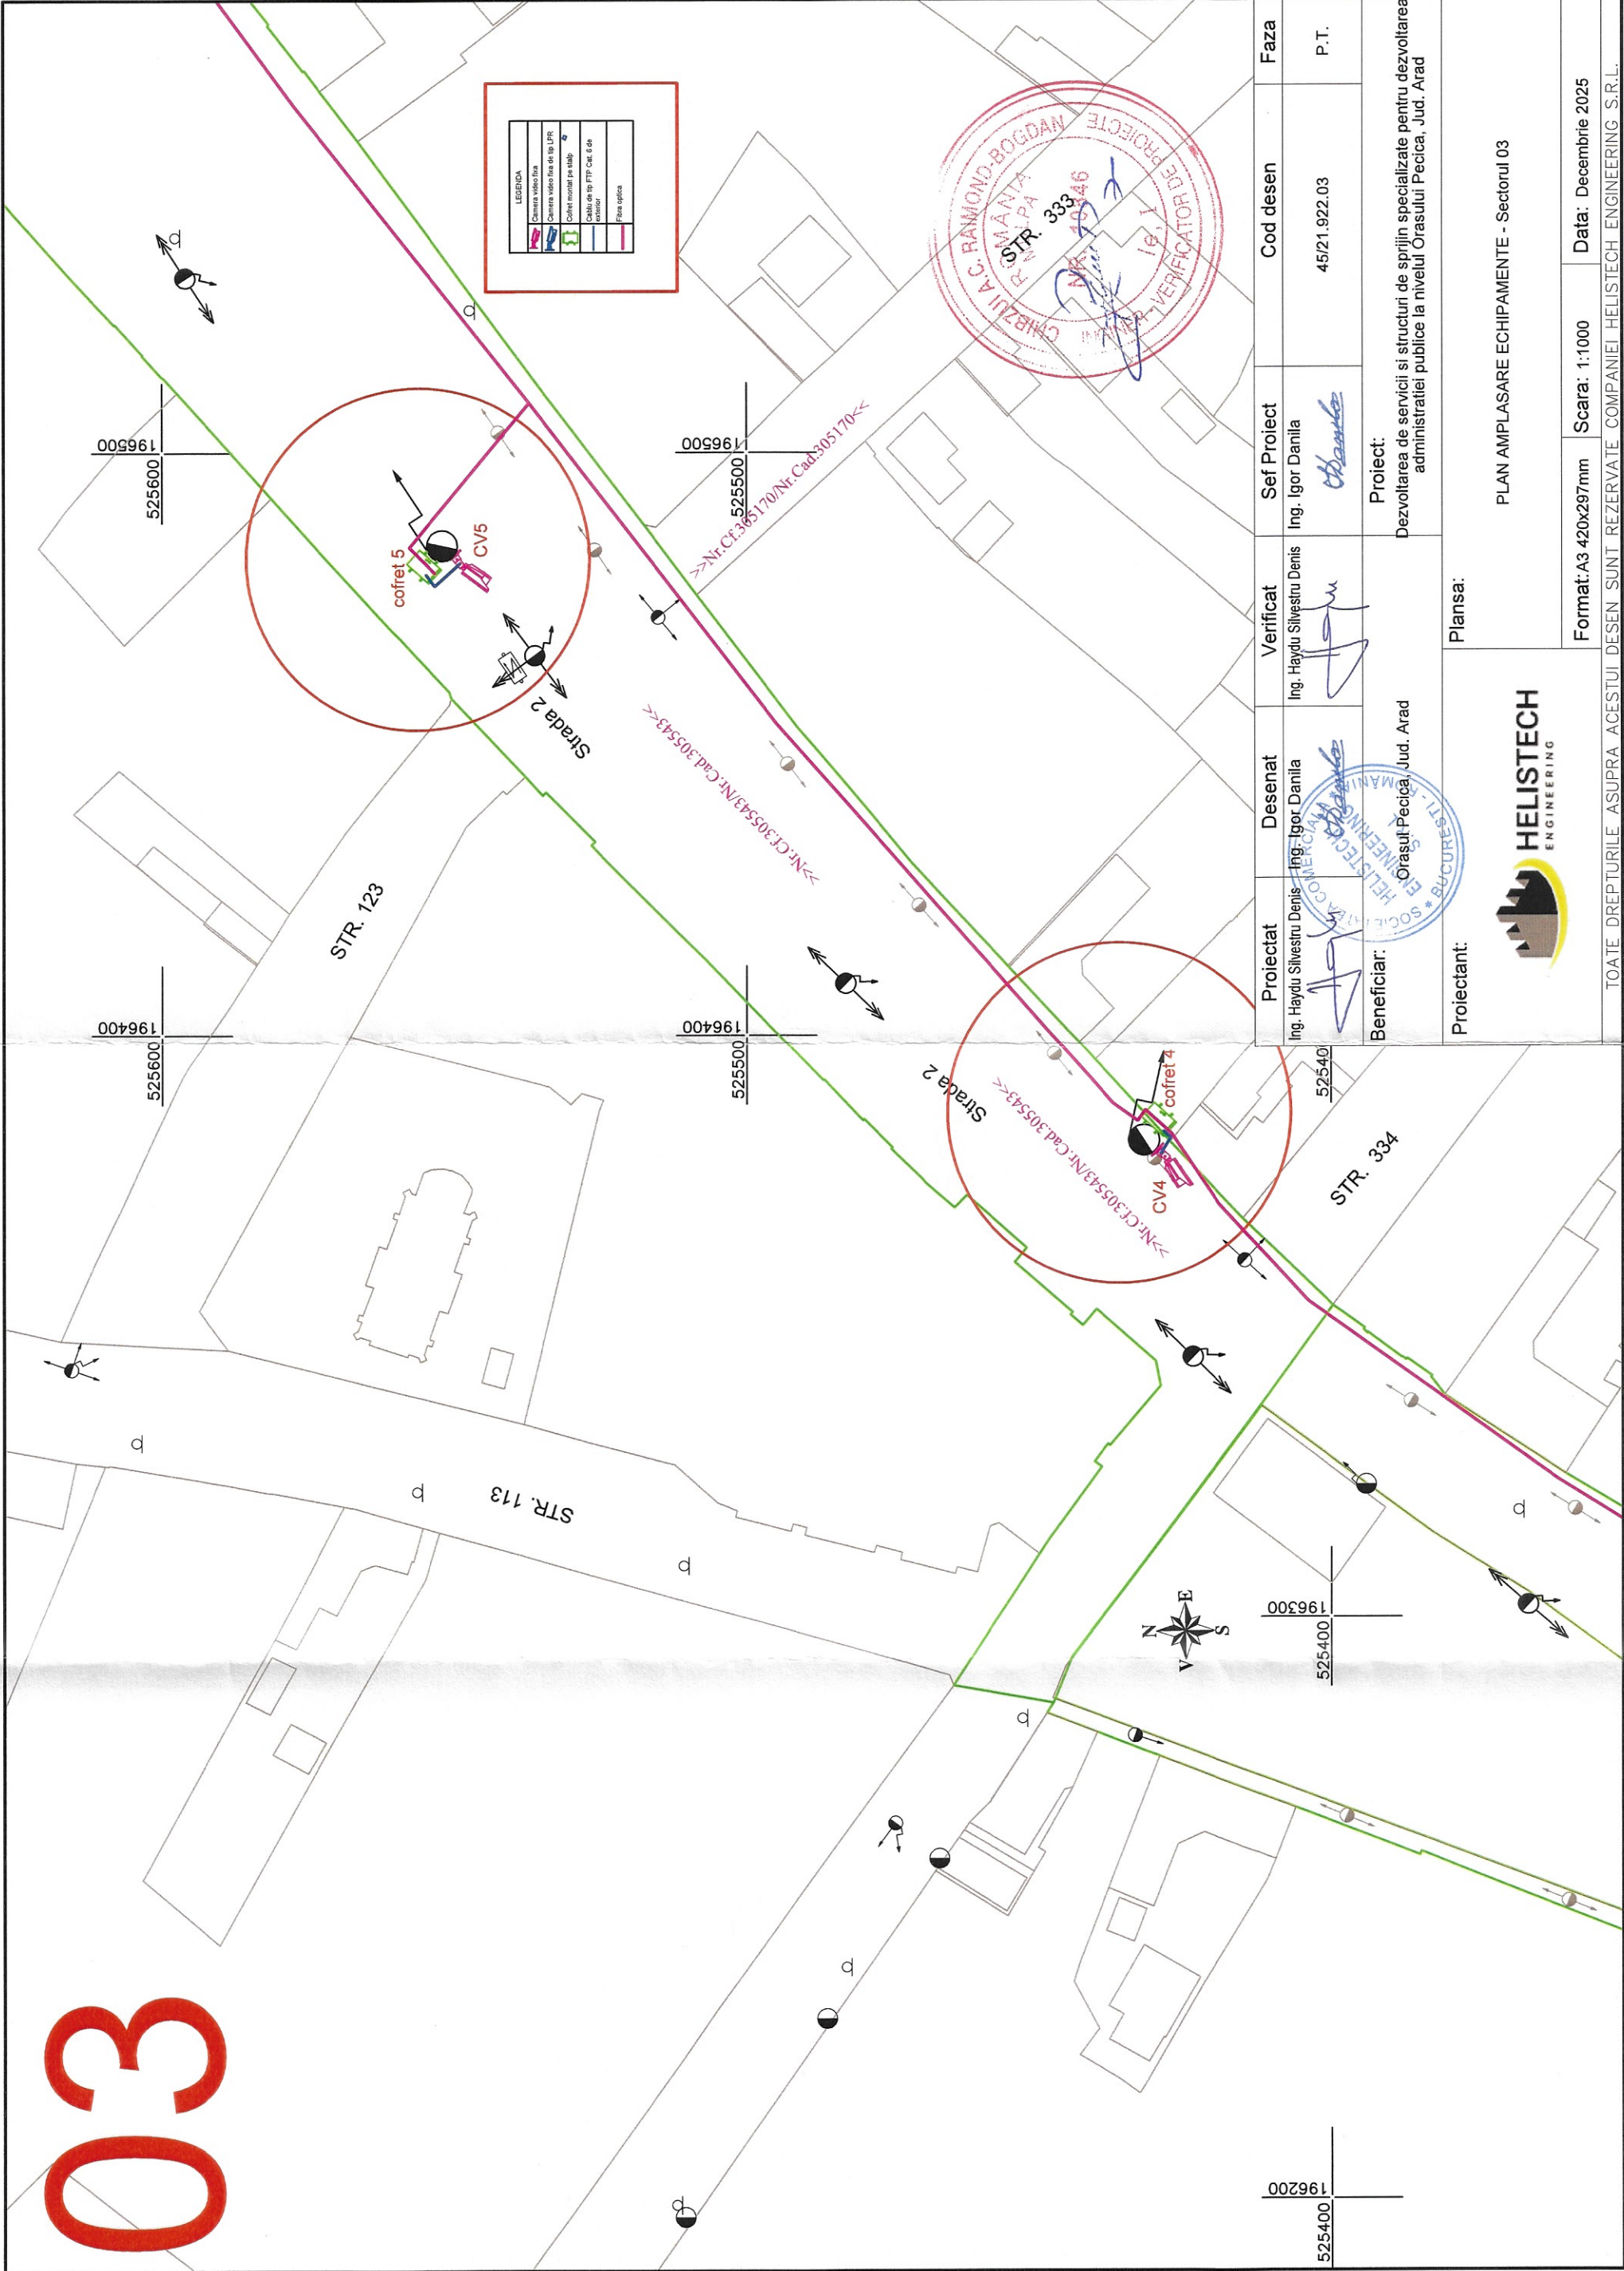




03



Proiectat	Desenat	Verificat	Sef Proiect	Cod desen	Faza
Ing. Haydu Silvestru Denis 	Ing. Igor Danila 	Ing. Haydu Silvestru Denis 	Ing. Igor Danila 	45/21.922.03	P.T.
Beneficiar:		Proiect:			
Orasul Pecica, Jud. Arad		Dezvoltarea de servicii si structuri de sprijin specializate pentru dezvoltarea administratiei publice la nivelul Orasului Pecica, Jud. Arad			
Proiectant:		Plansa:		PLAN AMPLASARE ECHIPAMENTE - Sectorul 03	
		Format: A3 420x297mm		Data: Decembrie 2025	
TOATE DREPTURILE ASUPRA ACESTUI DESEN SUNT REZERVATE COMPANIEI HELISTECH ENGINEERING S.R.L.					