



07

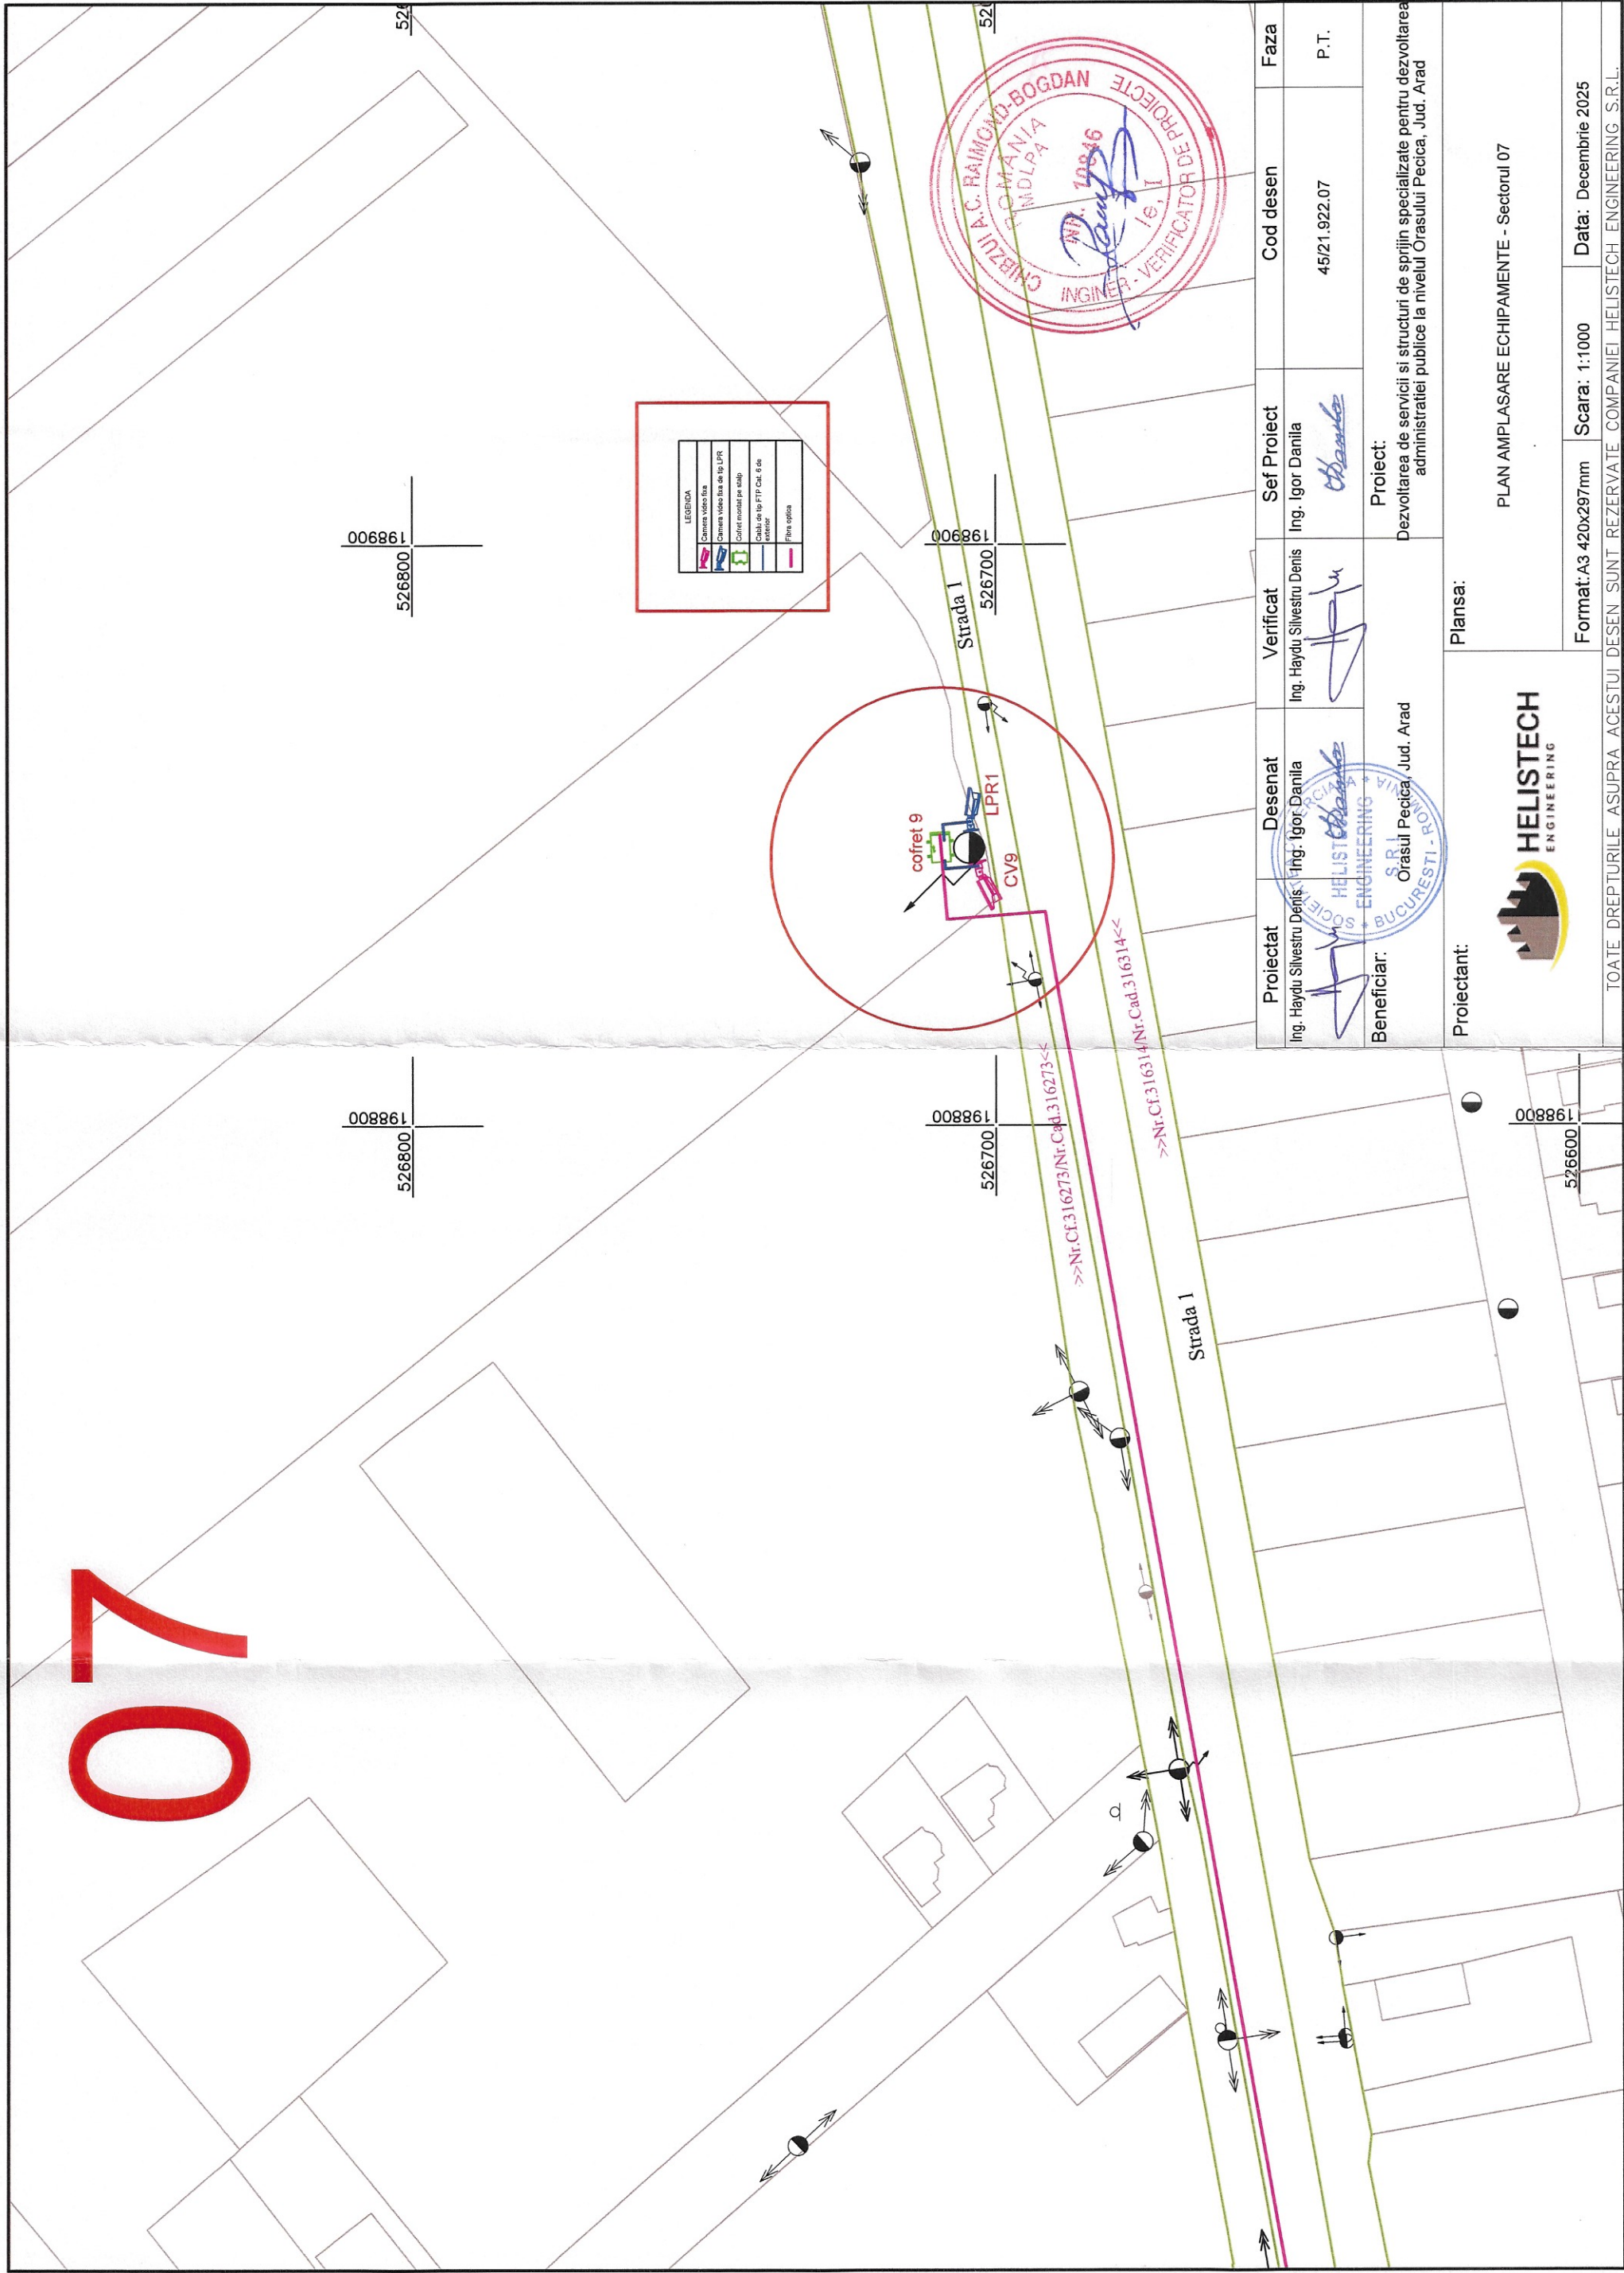

Proiectat Ing. Haydu Silvestru Denis	Desenat Ing. Igor Danila	Verificat Ing. Haydu Silvestru Denis	Sef Proiect Ing. Igor Danila	Cod desen 45/21.922.07	Faza P.T.
Beneficiar: Orasul Pecica, Jud. Arad			Proiect: Dezvoltarea de servicii si structuri de sprijin specializate pentru dezvoltarea administratiei publice la nivelul Orasului Pecica, Jud. Arad		
Proiectant: 			Plansa: PLAN AMPLASARE ECHIPAMENTE - Sectorul 07		
Format: A3 420x297mm			Scara: 1:1000	Data: Decembrie 2025	
TOATE DREPTURILE ASUPRA ACESTUI DESEN SUNT REZERVATE COMPANIEI HELISTECH ENGINEERING S.R.L.					