

ROMANIA
JUDEȚUL VÂLCEA
PRIMĂRIA COMUNEI BUDEȘTI



Cod de identificare fiscală: 2574085
www.primaria-budessti.ro,
e-mail:budessti@vl.e-adm.ro
Strada Principală, numărul 64, Budești,
 județul Vâlcea, Cod poștal: 247055
Tel: 0250.760.374 ; Fax: 0250.733.993

Nr. 4876 din 01.04.2026

F11 (pag1)

AUTORIZAȚIE DE CONSTRUIRE/DESFIINȚARE

Nr. 22 din 01.04.2026

Ca urmare a cererii adresate de dl primar ION VLĂDULESCU reprezentant al UAT BUDEȘTI cu domiciliul/sediul în județul VÂLCEA, municipiul/orașul/comuna BUDEȘTI, sat. BERCIOIU, cod poștal, str. GLADIOLEI, nr. 45, telefon/fax 0753096171, e-mail. budessti@vl.e-adm.ro, CUI – RO 2574085

înregistrată la nr. 4876 din 31.03.2026

în conformitate cu prevederile Legii nr. 50/1991, privind autorizarea executării lucrărilor de construcții, republicată, cu modificările și completările ulterioare,

SE AUTORIZEAZĂ

executarea lucrărilor de construire/desființare pentru:

*In vederea executării lucrărilor de
CONSTRUIRE,, GRĂDINIȚĂ CU PROGRAM NORMAL, SAT. BUDEȘTI, COMUNA BUDEȘTI,
JUDEȚUL VÂLCEA,,*

*Pentru imobil – teren și/sau construcție situat în județul VÂLCEA municipiul/orașul/
comuna BUDEȘTI, sat BUDEȘTI, str. PRINCIPALĂ, nr. 36,*

Cartea funciară nr. 39357

Fișa bunului imobil

sau nr. cadastral 39357

9,334,857.69 lei total general fără TVA

lucrări în valoare de 6,888,642.67 lei C+M fără TVA

în baza documentației tehnice - D.T. pentru autorizarea executării lucrărilor de construire (D.T.A.C+D.T.O.E) respectiv de construire/desființare a construcțiilor (D.T.A.D + D.T.O.E),

nr. 14 din 2025 (denumirea/titulul documentației CONSTRUIRE,, GRĂDINIȚĂ CU PROGRAM NORMAL, SAT. BUDEȘTI, COMUNA BUDEȘTI, JUDEȚUL VÂLCEA,,

Elaborată de S.C WUTOPIA DESIGN STUDIOU SRL cu sediul în județul municipiul/orașul/comuna BUCUREȘTI, sector S6, cod poștal, str. MOISE CONSTANTIN, nr. 5D , bl.2 , sc.1, ap. 60, organizarea și exercitarea profesiei de arhitect, republicată, aflat în evidența Filialei teritoriale – a Ordinul Arhitecților din România telefon, respectiv de ARH DIACONU LAURENȚIU ROMULUS arhitect/conducător cu drept de semnătură, înscris în Tabloul Național al Arhitecților cu nr. 8560, în conformitate cu prevederile Legii nr.184/2001 privind organizarea și exercitarea profesiei de arhitect, republicată, aflat în evidența Filialei teritoria la Ordinul Arhitecților din România - din -

PRIVIRE LA AUTORIZAREA EXECUTĂRII LUCRĂRILOR SE FAC URMĂTOARELE PRECIZĂRI :

A. Documentația tehnică – D.T.(D.T.A.C. + D.T.O.E. sau D.T.A.D.) – vizată spre neschimbare – împreună cu toate avizele și acordurile obținute, precum și punctul de vedere/actul administrativ al autorității competente pentru protecția mediului, face parte integrală din prezenta autorizație.

Nerespectarea întocmai a documentației tehnice – D.T. vizată spre neschimbare (inclusiv a avizelor și acordurilor obținute) constituie infracțiune sau contravenție, după caz, în temeiul prevederilor art.24 alin. (1), respectiv art. 26 alin.(1) din Legea nr.50/1991 privind autorizarea executării lucrărilor de construcții, republicată.

În conformitate cu prevederile art.7 alin. (15)- (15)1 din Legea nr.50/1991 și cu respectarea legislației pentru aplicarea Directivei Consiliului 85/337/CEE (Directiva ELA) privind evaluarea efectelor anumitor proiecte publice și private asupra mediului, în situația în care în timpul executării lucrărilor și numai în perioada de valabilitate a autorizației de construire survin modificări de temă privind lucrările de construcții autorizate, care conduc la necesitatea modificării acestuia, titularul are obligația de a solicita o nouă autorizație de construire

B. Titularul autorizației este obligat:

1. să anunțe data începerii lucrărilor autorizate, prin trimiterea înștiințării conform formularului anexat autorizației (formularul – model F.13) la autoritatea administrației publice locale emitentă a autorizației ;

2. să anunțe data începerii lucrărilor autorizate, prin trimiterea înștiințării conform formularului anexat autorizației (formularul – model F.14) la inspectoratul teritorial în construcții, împreună cu dovada achitării cotei legale de 0,5% din valoarea autorizată , fără TVA a lucrărilor de construcții și instalații aferentă acestora ;

3. să anunțe data finalizării lucrărilor autorizate, prin trimiterea înștiințării conform formularului anexat autorizației (formularul – model F.15) la inspectoratul teritorial în construcții, odată cu convocarea comisiei de recepție ;

4. să păstreze pe șantier, în perfectă stare, autorizația de construire și documentația tehnică – D.T.(D.T.A.C +D.T O.E./D.T.A.D.) vizată spre neschimbare, împreună cu Proiectul Tehnic – P. Th și Detaliile de execuție pentru realizarea a lucrărilor de construcții autorizate, pe care le va prezenta la cererea organelor de control, potrivit legii, pe toată durata executării lucrărilor ;

5. în cazul în care, pe parcursul executării lucrărilor, se descoperă vestigii arheologice (fragmente de ziduri, ancadramente de goluri, fundașii, pietre cioplite sau scluptate, oseminte, inventar monetar, ceramic etc) să sisteze executarea lucrărilor, să ia măsuri de pază și de protecție și să anunțe imediat emitentul autorizației, precum și Direcția județeană pentru cultură, culte și patrimoniu ;

6. să respecte condițiile impuse de utilizarea și protejarea domeniului public, precum și de protecție a mediului, potrivit normelor generale și locale ;

7. să transporte la **la firmă specializată** materialele care nu se pot recupera sau valorifica, rămase în urma executării lucrărilor de construcții ;

8. să se desființeze construcțiile provizorii de șantier în termen de **30 zile** de la terminarea efectivă a lucrărilor ;

9. la începerea execuției lucrărilor, să monteze la loc vizibil ,, **Panoul de identificare a investiției**,,(vezi anexa nr.8 la normele metodologice) ;

10. la finalizarea execuției lucrărilor, să monteze ,, **Plăcuța de identificare a investiției**,,

11. în situația nefinalizării lucrărilor în termenul prevăzut de autorizație, să solicite prelungirea valabilității acesteia, cu cel puțin 45 zile înaintea termenului de expirare a valabilității autorizației de construire/desființare (inclusiv durata de execuție a lucrărilor) ;

12. să prezinte ,,Certificatul de performanță energetică a clădirii,, la efectuarea recepției la terminarea lucrărilor ;

13. să solicite ,,**Autorizația de securitate la incendiul**,, după efectuarea recepției la terminarea lucrărilor sau înainte de punerea în funcțiune a clădirilor pentru care s-a obținut ,,Avizul de securitate la incendiul,, ;

14. să regularizeze taxa de autorizație ce revine emitentului, precum și celelalte obligații de plată ce îi revin, potrivit legii, ca urmare a realizării investiției ;

15. să declare construcțiile proprietate particulară realizate, în vederea impunerii, la organele financiare teritoriale sau la unitățile subordonate acestora, după terminarea lor completă și nu mai târziu de 15 zile de la data expirării termenului de valabilitate a autorizației de construire/desființare (inclusiv durata de execuție a lucrărilor).

C. Durata de execuție a lucrărilor este de 36 luni/zile, calculată de la data începerii efective a lucrărilor (anunțată în prealabil), situație în care perioada de valabilitate a autorizației se extinde pe întreaga durată de execuție a lucrărilor autorizate.

D. Termenul de valabilitate a autorizației este de 24 luni/zile de la data emiterii, interval de timp în care trebuie începute lucrările de execuție autorizate.

Conducătorul autorității
administrației publice emitente
Primar

jurist Ion VLĂDULESCU
funcția, numele, prenumele și semnătura



Secretar general/Secretar,
jurist Floriana Adelaida ION
numele, prenumele și semnătura

Arhitect- Șef*/
Referent urbanism
Maria PĂTRU
numele, prenumele și semnătura

Scutit de taxă, conform Cod fiscal,

Prezenta autorizație a fost transmisă solicitantului direct/prin poștă la data de **01.04.2026** însoțită de(un)exemplar din documentația tehnică – D.T, împreună cu avizele obținute, vizate spre neschimbare.

In conformitate cu prevederile Legii nr.50/1991 privind autorizarea executării lucrărilor de construcții, republicată, cu modificările și completările ulterioare

**se prelungește valabilitatea
Autorizației de construire/desființare**

de la data de

până la data de

După această prelungire, o nouă prelungire a valabilității nu este posibilă, solicitantul urmând să obțină, în condițiile legii, o altă autorizație de construire/desființare.

Conducătorul autorității
administrației publice emitente
Primar
jurist Ion VLĂDULESCU
funcția, numele, prenumele și semnătura

Secretar general/Secretar,
jurist Floriana Adelaida ION
numele, prenumele și semnătura

Arhitect- Șef*/
Referent urbanism
Maria PĂTRU
numele, prenumele și semnătura

Data prelungirii valabilității:

Achitat taxa de _____ lei, conform Chitanței nr. _____ din _____
Transmis solicitantului la data de _____ direct/prin poștă

.....
Numele și prenumele solicitantului
Adresa solicitantului

Denumirea lucrării, descrierea concisă a lucrărilor autorizate, precum și alte date extrase din D.T.A.C/D.T.A.D.

Se completează cu datele extrase din Cartea funciară sau din Fișa bunului imobil, după caz. Valoarea lucrărilor, declarată de solicitant, înscrisă în cererea de autorizare, calculată în funcție de suprafața investiției.

Se completează cu denumirea/țitulul, numărul și data elaborării documentației, precum și celelalte elemente de identificare





AGENȚIA PENTRU PROTECȚIA MEDIULUI VÂLCEA

Nr. 187 din 26.02.2025

Clasarea notificării

Ca urmare a solicitării depuse de **Primar Ion Vladulescu reprezentant al UAT BUDESTI** cu domiciliul în județul Valcea, comuna Budești, sat Bercioiu, str. Gladiolei, nr. 45, pentru proiectul "CONSTRUIRE GRADINITA CU PROGRAM NORMAL, SAT BUDESTI, COMUNA BUDESTI, JUD. VALCEA" propus a fi amplasat în județul Vâlcea, comuna Budești, sat Budești, str. Principala, nr. 36, înregistrată la AGENȚIA PENTRU PROTECȚIA MEDIULUI VÂLCEA cu nr. 2756 din data de 25.02.2025,

- în urma verificării amplasamentului proiectului (după caz), a analizării documentației depuse, a localizării amplasamentului în planul de urbanism și în raport cu poziția față de arii naturale protejate, zone-tampon, monumente ale naturii, monumente istorice sau arheologice, zone cu restricții de construit, zona costieră;

- având în vedere că:

- proiectul propus *nu intră* sub incidența Legii nr. 292/2018 privind evaluarea impactului anumitor proiecte publice și private asupra mediului;

- proiectul propus *nu intră* sub incidența art. 28 din Ordonanța de Urgență a Guvernului nr. 57/2007 privind regimul ariilor naturale protejate, conservarea habitatelor naturale, a florei și faunei sălbatice, aprobată cu modificări și completări prin Legea nr. 49/2011, cu modificările și completările ulterioare;

- proiectul propus *nu intră* sub incidența art. 48 și 54 din Legea apelor nr. 107/1996, cu modificările și completările ulterioare,

autoritatea competentă pentru protecția mediului *Agencia pentru Protecția Mediului Vâlcea decide:*

Clasarea notificării, deoarece proiectul propus nu se supune procedurii de evaluare a impactului asupra mediului.

DIRECTOR EXECUTIV,
Ing. Alin Iulian VOICESCU

Șef Serviciu Avize, Acorduri, Autorizații,
Fiz. Monica Georgeta MODAN

Șef Serviciu Calitatea Factorilor de Mediu
Ing. Narcisa UREA

Întocmit,
Ref. Florentina Camelia MANDEA

Întocmit,
Cons. Anca DICU

MINISTERUL SĂNĂTĂȚII
DIRECTIA DE SĂNĂTATE PUBLICĂ
A JUDEȚULUI VĂLCEA
Rm. Vâlcea, Str. Decebal, nr. 4A, Tel. 0250/747720
Nr . 4821 / 13.03.2026

**NOTIFICARE DE ASISTENTA DE SPECIALITATE ÎN SĂNĂTATE
PUBLICA NR. 56 / 4 DIN 11.03.2026**

**CĂTRE UAT BUDESTI prin reprezentant DUDAU PETRE
LOCALITATEA BUDESTI, STR.PRINCIPALA, NR.64 , JUD. VĂLCEA**

Ca urmare a cererii înregistrată la DSP cu numărul 4389/05.03.2026 ați solicitat asistenta de specialitate în sănătate publică pentru: „**CONSTRUIRE GRADINITA CU PROGRAM NORMAL , SAT BUDESTI, COMUNA BUDESTI, JUDEȚUL VALCEA**”, situat în localitatea **Budești, sat Budești, str Principala, nr.36, județ Valcea** , conform certificatului de urbanism nr: 22 din 19.02.2025 emis de UAT Budești, cu **structura obiectiv:**

S t- 3 888,00 mp, regim de înălțime construcție propusă P+2 etaje cu Sc=420 mp,
Parter cu : 2 săli de grupă cu grupuri sanitare proprii, hol filtru, hol distribuție, sala de mese, oficiu rece, cabinet medical cu chiuveta, izolator cu grup sanitar, camera tehnică, gospodărie hidranti, TEG, grup sanitar persoane cu dizabilități ;
Etajul 1 cu : 2 săli de grupă cu grupuri sanitare proprii, sala de festivități, cancelarie, birou, spațiu depozitare, hol distribuție, spațiu materiale de curățenie, 2 grupuri sanitare personal ;
Etajul 2 cu : sala de sport destinată prescolărilor, vestiar, spațiu depozitare

Utilități:

Apa potabilă: racord rețea publică

Colectare ape uzate: bazin vidanjabil propus

Colectare deseuri menajere: containere diferențiate/platforma colectare primară

Vă facem cunoscut:

În conformitate cu Ordinul Ministerului Sănătății 1030/2009 și Referatul de evaluare sanitară cu nr. 55 din data de 11.03.2026, notificăm respectarea legalității, cu condiția respectării Ord.M.S.1456/2020 , cu modificările și completările ulterioare.

DIRECTOR EXECUTIV
EC. SANDA MANGALAGIU





A V I Z
de securitate la incendiu
nr. 22/26/SU-VL din 09.03.2026

Ca urmare a cererii înregistrate cu nr. 4663088 din 05.03.2026, adresată de către **COMUNA BUDEȘTI**, cu sediul în comuna Budești, sat Budești, strada Principală, nr. 64, județul Vâlcea, 0250 760 374,

în baza prevederilor art.11, lit.e) din Hotărârea Guvernului nr. 1492/2004 privind principiile de organizare, funcționarea și atribuțiile serviciilor de urgență profesioniste, ale Legii nr. 307/2006 privind apărarea împotriva incendiilor, cu modificările ulterioare și ale Hotărârii Guvernului nr. 571/2016 pentru aprobarea categoriilor de construcții și amenajări care se supun avizării și/sau autorizării privind securitatea la incendiu,

se avizează din punct de vedere al securității la incendiu documentația tehnică elaborată pentru construcția:

**CONSTRUIRE GRĂDINIȚĂ CU PROGRAM NORMAL,
SAT BUDEȘTI, COMUNA BUDEȘTI, JUDEȚUL VÂLCEA**

amplasată în comuna Budești, sat Budești, str. Principală, nr. 36, județul Vâlcea.

Avizul este valabil numai însoțit de documentele vizate spre neschimbare care au stat la baza emiterii acestuia.

Deținătorul avizului are obligația să solicite autorizația de securitate la incendiu după efectuarea recepției la terminarea lucrărilor, înainte de punerea în funcțiune a construcțiilor, amenajărilor ori instalațiilor pentru care s-a obținut prezentul aviz.

Prezentul aviz își pierde valabilitatea în condițiile art. 30³ alin. (2) din Legea 307/2006 privind apărarea împotriva incendiilor, republicată, cu modificările și completările ulterioare, coroborate cu cele ale art. 27 din Normele metodologice privind avizarea și autorizarea de securitate la incendiu și protecție civilă, aprobate prin Ordinul ministrului afacerilor interne nr. 180/2022.

INSPECTOR SEF I
Colonel

dr. ing. PASCARU Dan



RIRO10TA01-04435018

Circuit

Dist: 7055
Client: COMUNA BUDESTI
Localitatea: BUDESTI (BUDESTI VL)
Strada: BUDESTI, nr. 46, bloc -, scara -, apart. -
Judet: Valcea, cod postal 247055

Distributie Energie Oltenia S.A.
<<societate administrata in sistem dualist>>
COER VÂLCEA
Nr. 060078682635/ 17.03.2026

Prezentul aviz are anexate 001
planuri de situatie vizate de COER VÂLCEA

Stimate client,

Referitor la cererea aviz amplasament , inregistrata cu nr. 060078682635 /05.03.2026 pentru :
Obiectivul : CONSTRUIRE GRADINITA CU PROGRAM NORMAL, SAT BUDESTI, COMUNA BUDESTI, JUDETUL
VALCEA
situat in localitatea : BUDESTI (VL), str. Principala, nr.: 36, bl. , sc. , et. , ap. , jud. Valcea, cod postal 247055.

In urma analizei **documentatiei / analizei de risc/ studiului de solutie** privind eliberarea amplasamentului (avizat
in CTE a Distributie Energie Oltenia S.A cu aviz nr. /) Distributie Energie Oltenia S.A prin Centrul Operational
Extindere Retea COER Râmnicu Valcea este **de acord** cu realizarea obiectivului pe amplasamentul propus si se
emite :

AVIZ DE AMPLASAMENT FAVORABIL
nr. 2600076902 / 11.03.2026

Cu urmatoarele precizari :

1. In zona **exista** retea electrica de distributie de medie / joasa tensiune monofazata / trifazata.
2. Reteaua electrica de distributie din zona se afla la 67,0 m fata de obiectivul pentru care s-a solicitat aviz de amplasament.
3. Reteaua electrica de distributie din zona este de tip: retea aeriana/subterana mt/jt/IT: LEA 0.4kV =67m(SE4_LIPSA ACCES_1394673);Bransament stelaj metalic la limita de proprietate; , post trafo IT/mt/jt: PTAB 20/0,4kV BUDESTI 2, conductor/cablu jt: TYIR 3x50+1x50+1x35mmp; .
4. Instalatiile electrice ale Distributie Energie Oltenia S.A existente in zona se afla amplasate fata de obiectivul pentru care s-a solicitat aviz de amplasament la distante minime impuse de normativele in vigoare si anume:
fata de reseaua de IT : m;
fata de reseaua de mt : m;
fata de reseaua de jt : 1,0 m;
fata de postul trafo : 3,0 m.

Pentru zonele fara retele electrice de distributie, in vederea emiterii autorizatiei de construire, se vor avea in vedere prevederilor din HGR nr. 525 /1996, republicata in 2002, cu completarile ulterioare pentru aprobarea „Regulamentului General de Urbanism”, iar pentru realizarea/extinderea retelelor electrice se vor avea in vedere prevederile Ordinului ANRE nr.59/2013 pentru aprobarea „Regulamentului pentru racordarea utilizatorilor la retelele electrice de interes public” si Legea energiei nr.123/2012 .

Conform Anexei 2 din ordinul ANRE nr.59/2013 cu completarile ulterioare si art.51 din Legea energiei nr.123/2012 in zonele in care nu exista retea electrica de interes public autoritatile publice locale sau centrale vor colabora cu operatorul de distributie pentru extinderea retelelor de distributie ori electrificarea localitatilor.

In conformitate cu prevederile Art 49 din Legii energiei nr.123/2012, este interzis persoanelor fizice sau juridice:

- a) să efectueze construcții de orice fel în zona de siguranță a rețelelor electrice de distribuție, altele decât cele prevazute in avizul de amplasament al operatorului de distribuție;
- b) să efectueze săpături de orice fel sau să înființeze plantații în zona de siguranță a rețelelor electrice de distribuție, fără acordul operatorului de distribuție;
- c) să depoziteze materiale pe culoarul de trecere și în zonele de protecție și de siguranță ale instalațiilor, fără acordul operatorului de distribuție;
- d) să arunce obiecte de orice fel pe rețelele electrice de distribuție sau să intervină în oricare alt mod asupra acestora;
- e) să deterioreze construcțiile, îngrădirile sau inscripțiile de identificare și avertizare aferente rețelelor electrice de distribuție;
- f) să limiteze sau să îngreuească prin execuția de împrejmuire, prin construcții sau prin orice alt mod accesul la instalații al operatorului de distribuție.

5. Executia lucrarilor pentru eliberarea amplasamentului se va face de catre operatorul de retea prin contractarea acestor lucrari cu un constructor atestat ANRE, numai dupa intocmirea si avizarea in CTE a Distributie Energie Oltenia S.A, a PT+CS, de catre un proiectant atestat.

6. Instalatiile de distributie administrate de Distributie Energie Oltenia S.A au fost trasate orientativ pe planul de situatie anexat (2 exemplare), vizat spre neschimbare.

Culoarul de siguranta al instalatiilor aflate in apropierea obiectivului, sunt in conformitate cu Ordinul ANRE nr. 239/2019 actualizat cu Ord.225/2020.

Noile trasee ale instalatiilor electrice care se reamplaseaza sunt cele de pe planurile studiului avizat in comisia CTE a Distributie Energie Oltenia S.A si care a fost mentionat mai sus.

7. Executarea lucrarilor in apropierea instalatiilor electrice se va face cu respectarea stricta a conditiilor din prezentul aviz de amplasament , a normelor tehnice si de protectia muncii specifice. Sapaturile din zona traseelor de cabluri, fundatii de stalpi se vor face numai manual, cu asistenta tehnica din partea Centrului Operational Exploatare CE EXTERIOR RM VALCEA al Distributie Energie Oltenia S.A., telefon 0251408006.

8. In conformitate cu Legea energiei nr.123/2012, art.92 punct (1) deteriorarea, modificarea fara drept sau blocarea funcționării echipamentului de măsură a energiei electrice livrate ori modificarea fara drept a componentelor instalatiilor energetice constituie infractiune si se pedepseste cu inchisoarea de la 3 luni la 2 ani sau cu amenda. In acelasi timp, conform art 93, pct (1), alin 29, din Legea energiei 123/2012, constituie contraventie executarea de sapaturi sau lucrari de orice fel in zonele de protectie a instalatiilor fara consimtamantul prealabil al titularilor acestora.

9. Beneficiarul lucrarii, respectiv executantul, sunt raspunzatori si vor suporta consecintele, financiare sau de alta natura, ale eventualelor deteriorari ale instalatiilor si/sau prejudicii aduse utilizatorilor acestora ca urmare a nerespectarii regulilor mentionate.

10. Avizul de amplasament nu constituie aviz tehnic de racordare. Pentru obtinerea acestuia, in vederea racordarii la reseaua electrica de distributie a obiectivului sau a unui spor de putere pentru acesta se va proceda conform Ordinului ANRE nr.59/2013 cu completarile ulterioare.

Avand in vedere situatia retelelor electrice din zona, pentru racordarea la RED a viitorului loc de consum sunt necesare urmatoarele lucrari in amonte de punctul de racordare, pentru crearea conditiilor de realizare a acestora:

Lucrari de intarire a retelelor constand in : NU ESTE CAZUL;

Lucrari de extindere a retelelor constand in : NU ESTE CAZUL .

Etapele procesului de racordare in conformitate cu Ordinului ANRE nr.59/2013 cu completarile ulterioare sunt :

- a) etapa de documentare si informare a viitorului utilizator;
- b) depunerea cererii de racordare si a documentatiei aferente pentru obtinerea avizului tehnic de racordare;
- c) emiterea avizului tehnic de racordare, ca oferta de racordare de catre operatorul de retea;
- d) incheierea contractului de racordare intre operatorul de retea si utilizator;
- e) incheierea contractului de executie intre operatorul de retea si executant si realizarea instalatiei de racordare la reseaua electrica, punerea in functiune a instalatiei de racordare;
- f) emiterea certificatului de racordare;
- g) punerea sub tensiune a instalatiei de utilizare.

Tarifele de emitere ale avizelor tehnice de racordare sunt cele stabilite prin Ordinul ANRE nr. 114/2014 privind "Aprobarea tarifelor de emitere a avizelor de amplasament, a avizelor tehnice de racordare si a certificatelor de racordare, practicate de operatorii de distributie", iar tarifele de racordare sunt cele stabilite prin Ordinul ANRE nr.141/2014 pentru aprobarea tarifelor si indicilor specifici utilizati la stabilirea tarifelor de racordare a utilizatorilor la retelele electrice de medie si joasa tensiune sau calculate pe baza de deviz.

Pentru detalii solicitantul se va adresa celui mai apropiat Centru Operational Extinderea Rețelei al Distributie Energie Oltenia S.A.

11. Avizul de amplasament este valabil de la data emiterii si pana la 19.02.2027, data la care expira Certificatul de Urbanism in baza caruia a fost emis.

12. Prelungirea termenului de valabilitate a avizului de amplasament se poate face, gratuit, la cererea adresata de titular cu cel putin 15 zile inaintea expirarii acestuia, in conditiile in care anterior a fost prelungit termenul de valabilitate a Certificatului de Urbanism in baza caruia a fost emis, iar restul conditiilor nu s-au modificat fata de momentul emiterii avizului.

13. Daca in intervalul mentionat la pct.11 solicitantul obține autorizatia de construire pentru obiectivul respectiv, valabilitatea avizului de amplasament se extinde pe durata valabilității autorizatiei de construire/desiințare, inclusiv pe durata de execuție a lucrărilor înscrisă în autorizatie.

14. Prezentul aviz de amplasament este valabil numai pentru amplasamentul obiectivului conform plan de situatie Proiect nr 14/2025 /12.02.2025 , vizat de Distributie Energie Oltenia S.A prin COARED VĂLCEA si a Certificatului de urbanism nr. 22 /19.02.2025 sau a planului anexat , parte integranta a studiului avizat mentionat mai sus.

15. In zona **nu exista** instalatii electrice care apartin altor operatori de distributie/transport a energiei electrice si **nu este** necesar sa va adresati detinatorilor acestor instalatii in vederea obtinerii avizelor de amplasament .

16. Avizul de amplasament favorabil își încetează valabilitatea in urmatoarele situatii:

- expira termenul de valabilitate;
- se modifica datele obiectivului (caracteristici tehnice, suprafata ocupata, inaltime etc) care au stat la baza emiterii avizului;
- daca solicitantul nu isi indeplineste obligatiile asumate prin contractul de eliberare amplasament/ realizare conditii de coexistenta.

17. Alte precizari in functie de specificul obiectivului si amplasamentului respectiv :

Se vor respecta prevederile Ord.ANRE nr.239/2019 cu modificarile si completarile ulterioare, privind delimitarea zonelor de protectie si de siguranta ale capacitatiilor energetice fata de obiectivul proiectat: -min.1m in plan orizontal intre conductorul extrem cel mai apropiat al LEA 0,4kV si orice parte a obiectivului proiectat, fara sa constituie traversare. -min.0,6m apropiere in plan orizontal intre retelele electrice subterane existente (LES 0,4kV si/sau LES 20kV) si orice parte a obiectivului proiectat, inclusiv fundatie imprejmuire (cu condiția verificării stabilității construcției); -Este interzisa amplasarea obiectivului peste LES 20kV si/sau LES 0,4kV (inclusiv parcaje auto amenajate pe platforme in aer liber). -Pentru Linii Electrice Aeriene cu tensiunea nominala peste 1kV (LEA 20kV), cu conductoare neizolate: -este permisa amplasarea constructiilor in afara Zonei de Siguranta a LEA 20kV. Dimensiunea Zonei de Siguranta se calculeaza conform formulei de la Art.2.3 din Ord.ANRE 239/2019 cu modificarile si actualizarile ulterioare. Instituirea de către operatorii de re ea, conform prevederilor legale, de restrictii și interdicții în culoarele de trecere (de funcționare), în zonele de protecție și în zonele de siguranță ale LEA noi se face cu respectarea prevederilor prezentei norme. De asemenea, la amplasarea de noi obiective în culoarul de trecere (de funcționare) a LEA existente, este obligatorie respectarea prevederilor prezentei norme. Se interzice incastrarea in fundatia imprejmuirii a stalpilor de retea (LEA 0,4-20kV) existenti, fata de care se va pastra o distanta minima de 2m si deasemenea amenajarea parcajelor auto pe platforme in aer liber sub LEA si/sau in Zona de Siguranta a LEA (0,4-20)kV existente. **IN ZONA LINIILOR ELECTRICE SUBTERANE SI SUB LINIILE ELECTRICE AERIENE LUCRARILE SE VOR EXECUTA MANUAL SI CU RESPECTAREA CONDITIILOR DE PROTECTIE A MUNCII SPECIFICE LA EXECUTAREA LUCRARILOR IN APROPIEREA RETELELOR ELECTRICE SUB TENSIUNE;** In conformitate cu art.44, alin.4 din Legea nr.123/2012-Legea energiei electrice si a gazelor naturale, "Terenurile pe care se situeaza retelele electrice de distributie existente la intrarea in vigoare a prezentei legi, sunt si raman in proprietatea publica a statului". Reamplasarea capacitatiilor energetice se poate realiza în conformitate cu dispozitiile art.44 alin. 7 și 9 din Legea nr. 123/2012, respectiv cu suportarea cheltuielilor de către solicitant, coroborate cu prevederile Ordinului nr.25/2016 cumodificarile si completarile ulterioare, emis de ANRE. Beneficiarul lucrarii isi asuma responsabilitatea respectarii conditiilor de coexistenta a obiectivului proiectat cu retelele electrice si a masurilor propuse si va suporta urmatoarele costuri in cazul afectarii retelei electrice pe perioada derularii lucrarilor si pe perioada coexistentei retelei electrice cu obiectivul proiectat, daca nu s-au respectat conditiile de coexistenta: -cheltuielile pentru daunele produse retelei electrice (deteriorare stalpi, rupere conductoare, rupere bransamente subterane, distrugere prize de pamant); - contravaloarea energiei electrice nelivrate catre consumatori; -contravaloarea compensatiilor pe care operatorul de distributie trebuie sa le plateasca utilizatorilor afectati de intreruperi pentru neindeplinirea indicatorilor de performanta din standardul pentru serviciul de distributie al energiei electrice. In zona din apropierea stalpilor retelei electrice, utilajul ce executa sapatura, va face deplasarea si depozitarea pamantului astfel incat sa nu afecteze integritatea stalpilor; Sub retea electrica se interzice manevrarea utilajului pentru depozitarea pamantului sau orice altfel de manevre sau manipularea obiectelor lungi care pot ajunge in zona de amorsare arc electric a LEA (20-110)kV. In cazul decopertarii in teren a unor instalatii electrice nefigurate pe pl. de situatie, constructorul are obligatia opririi lucrarii si anuntarii operative a personalului Centrului de Exploatare Judetean Valcea in scopul luarii masurilor necesare. La inceperea lucrarilor de executie va fi solicitat in scris pe baza de comanda, cu minim 5 zile lucratoare inainte de inceperea lucrarii, prezenta delegatului "DISTRIBUTIE ENERGIE OLTENIA SA" in vederea predarii amplasamentului si stabilirea conditiilor tehnice pentru executarea in siguranta a respectivelor lucrari (scoaterea sau nu de sub tensiune a Liniei Electrice Aeriene si/sau Subterane 0,4-20kV), in zonele cu risc ridicat, unde nu se pot pastra distantele de siguranta fata de instalatiile electrice aeriene/subterane din zona. Se va inainta catre departamentul exploatare al Distributie Energie Oltenia SA

un program de lucrari, cu intervalul de timp alocat acestui obiectiv si programul zilnic. Costurile suplimentare datorate unor lucrari de deviere/mutare/modificare instalatii de distributie (retele electrice/bransament electric) datorate neind eplinirii conditiilor de coexistenta, vor fi suportate de catre cel care a generat modificarea acestora si vor fi solutionate conform procedurilor Distributie Energie Oltenia SA, in baza unui Studiu de Coexistenta/Eliberare Amplasament sau Aviz Tehnic de Racordare (unde este cazul), la solicitarea si pe cheltuiala beneficiarului. Operatorul de retea este exonerat de orice raspundere, civilă sau penală, pentru eventualele incidente / accidente aparute in zona acestor instalatii electrice. Avarierea sau distrugerea instalatiilor electrice (inclusiv prizele de pamant ale stalpilor LEA 0,4/20/110kV), provocate cu ocazia executarii lucrarilor solicitate in Certificatul de Urbanism mentionat mai sus, vor fi remediate prin grija si pe cheltuiala solicitantului fara ca acesta sa fie exonerat de plata de daune produse terților sau operatorului de retea. Avizul de amplasament favorabil emis de către operatorul de rețea, în situația în care care amplasamentul propus afectează rețeaua electrică și/sau se află în zona de siguranță a acesteia, este condiționat de realizarea lucrărilor necesare pentru devierea ori mutarea instalațiilor operatorului de rețea și/sau de realizarea lucrărilor de modificare a instalațiilor rețelei electrice pentru îndeplinirea condițiilor de coexistență impuse de norme și/sau de realizare a unei Analize de Risc cu un expert tehnic de calitate și extrajudiciar in domeniul instalatiilor electrice tehnologice, pana la data începerii lucrarilor de executie a obiectivului. Prezentul aviz de amplasament favorabil este conditionat de respectarea distantelor si conditiilor de coexistenta extrase din Ord.ANRE 239/2019 cu modificarile si completarile ulterioare, specificate mai sus si de acces la retelele electrice situate in zona amplasamentului studiat, pentru personalul de exploatare si control care gestioneaza respectivele instalatii electrice. In caz contrar acesta devine nul de drept.

Se interzice realizarea viitoarelor constructii in zonele de protectie si siguranta ale capacitatilor energetice trasate orientativ pe planul de situatie, precizate in Ordinul Autoritatii Nationale de Reglementare in domeniul Energiei nr.239/2019 cu alte modificari si completari ulterioare. Se interzice ingradirea accesului la capacitatile energetice prin executia de imprejmui, constructii, sau depozitarea pe intreg traseul acestora. In cazul in care se doreste concesionarea de teren sau construirea pe proprietati private se impune eliberarea amplasamentului prin devierea instalatiilor electrice, costurile fiind suportate de cel care genereaza modificarea instalatiei.

Operator

DISTRIBUTIE ENERGIE OLTENIA S.A.

Sef centru Zonal
C.O. ACCES RED VALCEA
DAN VAMESU



- LEGENDA
- Limita proprietate ICC= 3888mp
 - Gard lemn
 - Gard cu elevatie din beton
 - Gard fier
 - Rigola carosabila
 - Stalp electric (beton)
 - Camin
 - ⚡ Stalp metalic iluminat
 - Nuc
 - H Hidrant
 - ♣ Brad

CENTRUL OPERAȚIONAL EXTINDERE REȚELEI
VÂLCEA
AVIZ FAVORABIL ÎN CONDIȚIILE
RESPECTĂRII AVIZULUI NR. 2600076702

Societatea Distribuție Energie Oltănie SA
CENTRUL OPERAȚIONAL
ACCES RED
VÂLCEA
-1-
ROMANIA

45.06622°N
24.39071°E

SE4-
LIPSA ACCES-139475

SE4
LIPSA ACCES-139463

LEA 0,4kV
TR 2
RZ 3x50+1x40+1x25

SE4
LIPSA ACCES-
135476

SE4
VL037054

S.teren= 3.888 mp
EXISTENT:
SCOALA
R.h.= P+1E
S.construita =710,00 mp
S.c.desfasurata = 1.420 mp


POT existent =18.26 %
CUT existent= 0.36

PROPUȘ:
GRADINITA
R.h.= P+2E
S.construita = 480,00 mp
S.c.desfasurata = 1.440 mp
Volum= 6.750 mc
H gradinita = +15,10 m

Suprafete finale
Suprafata construita totala= 1.190 mp
Suprafata construita
desfasurata totala= 2.860 mp

P.O.T. propus=30.60 %
C.U.T.propus=0.73

←○←
PTA BUDEȘTI 2

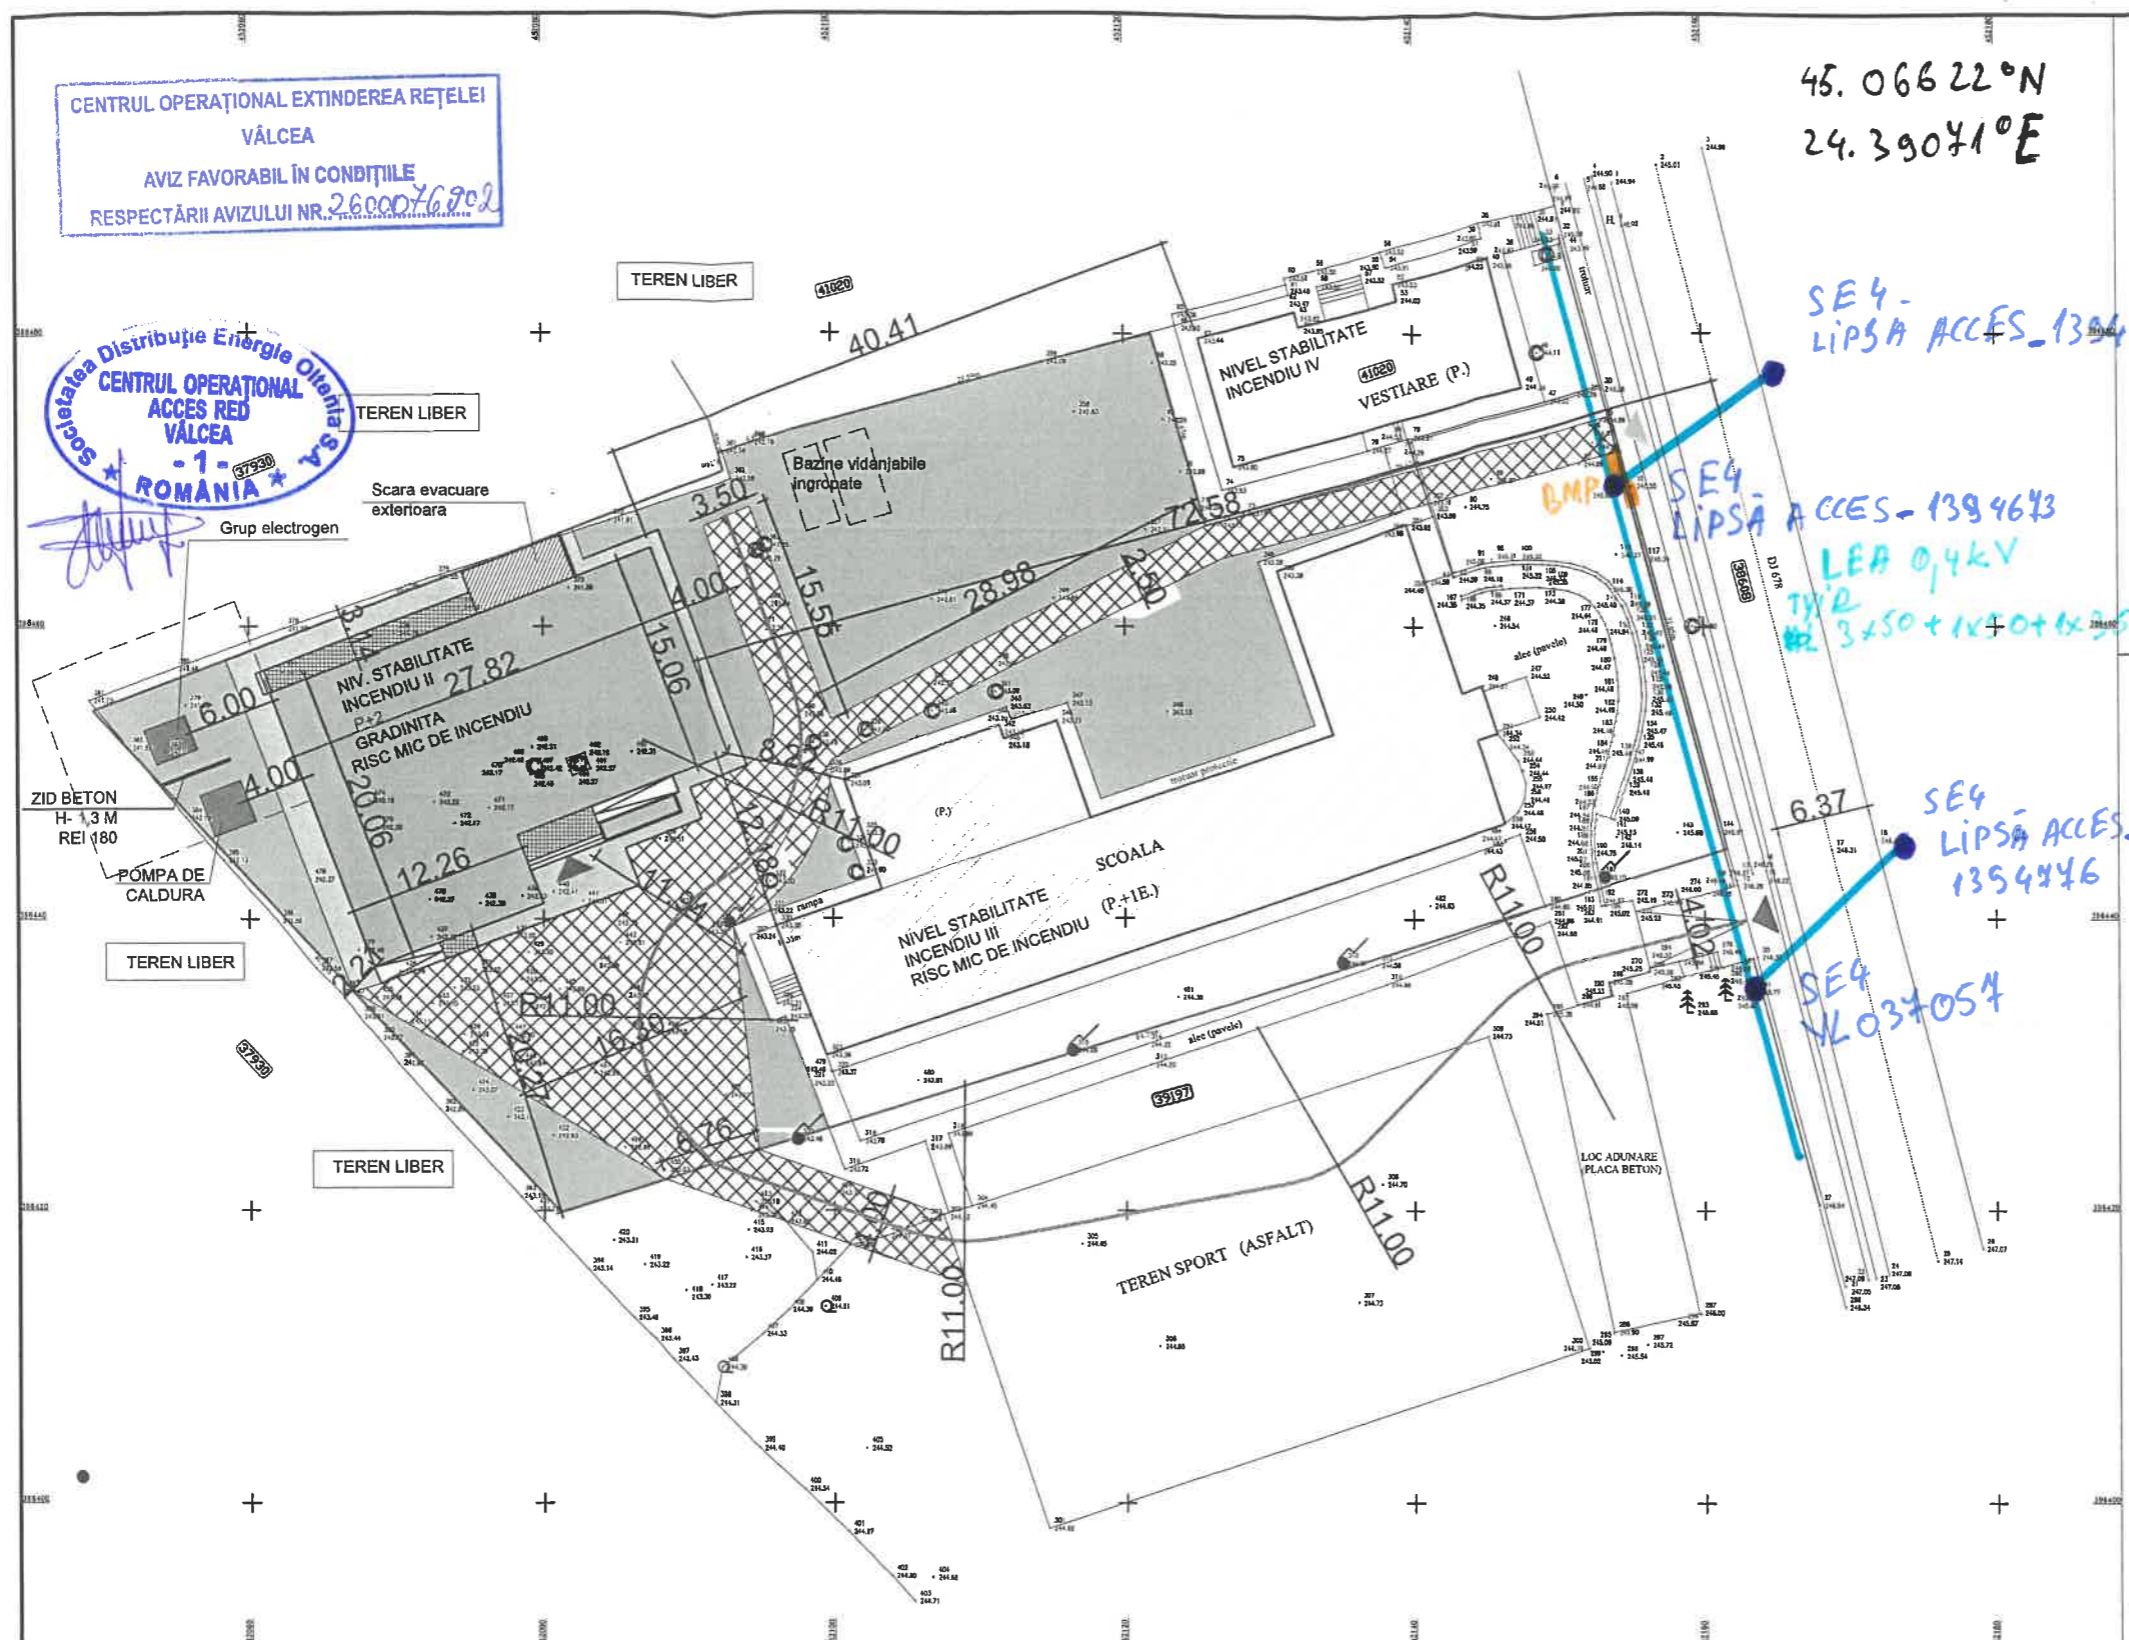

- LEGENDA
- Limita proprietate
 - Alei pietonale/ trotuar de garda
 - ▨ Imobile existente
 - ▨ Gradinita propusa
 - ▨ Scoala existenta
 - ▨ Spatiu verde
 - ▨ Dale beton
 - ▲ Acces pietonal
 - ▲ Acces auto
 - ▲ Acces pietonal imobil

ESTE INTERZISA REPRODUCEREA, REPREZENTAREA, EXECUTAREA SAU DIFUZAREA, DEFORMAREA SAU MODIFICAREA PROIECTULUI FARA CONȘINTAMANTUL AUTORULUI (SEF PROIECT-PROIECTANT), CONFORM LEGII DREPTULUI DE AUTOR NR. 8/1996. ÎN CAZ CONTRAR, ACȚIUNEA SE SUPUNE LEGII PENALE ȘI ATRAGE DESPĂGUBIRI CIVILE

Proiectant General S.C. E.D.C. PROSPICIO S.R.L. Str. Principala nr. 98, Sat Viaduceni Comuna Păușești-Măglași, jud. Vâlcea J38/583/2015 CUI RO 35076311 Telefon: 0748160600	Proiectant de specialitate ARHITECTURA S.C. WUTOPIA DESIGN STUDIO S.R.L. Romulus-Laura	Denumire "CONȘTRUIRE GRADINITA CU PROGRAM NORMAL, SAT BUDEȘTI, COMUNA BUDEȘTI, JUDEȚUL VÂLCEA"	NR. PR. 14 /2025
Sef Proiect Arh. Romulus Laurentiu Diaconu	Proiectat Arh. Romulus Laurentiu Diaconu	Adresa: Jud. Valcea, Comuna Budești, Sat Budești, Str. Principala, Nr. 36, Nr. Cad. 39357	FAZA DTAC
Desenat Arh. Simona Malaute	Data 2025	Beneficiar: Primăria com. Budești, județul Vâlcea	NR. PLANSĂ A02
Scara 1/500		Denumire plansa: PLAN DE SITUAȚIE	

traseu acces autospeciala in incinta

CATRE,

Dl. primar Ion Vladulescu reprezentant al U.A.T. BUDESTI
str. Principala, nr. 64, comuna Budesti, jud. Valcea

La solicitarea dumneavoastra nr. 6649/05.03.2026, pentru *aviz de amplasament* al obiectivului de investitie " **Construire gradinita cu program normal** „ situat in **judetul Valcea, Com. Budesti, sat Budesti, str. Principala, nr. 36, nr. CAD 39357** conform certificat de urbanism nr. **22/19.02.2025**, va comunicam *avizul nostru favorabil cu conditia* respectarii prevederilor Regulamentului serviciului de alimentare cu apa si canalizare al APAVIL SA, aprobat prin Hotararea AGA nr. 9 /09.03.2023, fata de retelele de apa potabila si canalizare, administrate de APAVIL SA, trasate pe planurile de situatie anexate.

In zona amplasamentului lucrarii la strada Principala, DJ 678, se gasesc:

- Retele de apa, bransamente, hidranti, vane.
- Retele de canalizare, camine de vizitare, racorduri.

La executia lucrarii se va avea in vedere respectarea STAS 8591/1997 si HG 930 / 2005, fata de retelele trasate pe planurile de situatie anexate. Adâncimea de pozare a retelelor variaza de la 0,80-1,5m pentru retelele de apa si 0,8-3m pentru retelele de canalizare.

Atât proiectantul obiectivului cât si executantul vor trebui sa respecte conditiile de executie a lucrarilor pe un amplasament ocupat de utilitati, astfel ca toate lucrarile de sapatura de pamant se vor executa numai manual in zona retelelor de utilitati. in special la executia de podete, şanturi betonate, rigole carosabile si rigole de acostament.

Se va urmări protejarea retelelor de apa potabila si canalizare, inclusiv a bransamentelor de apa potabila si racordurilor la canalizare situate la fiecare imobil in dreptul caminului de apometru si caminelor de racord, si functionarea in parametrii normali de siguranta a acestora si a instalatiilor aferente.

- Se vor executa toate lucrarile de ridicare la cota a caminelor de apa, a caminelor de canalizare, a caminelor de vane, a hidrantilor.
- Se va urmări ca toate retelele de apa potabila si canalizare existente in zona mai sus mentionata sa ramana ingropate la adancimea minima de inghet si la adancimea necesara protejarii impotriva actiunilor mecanice (lucrari cu utilaje grele), in caz contrar, acestea se vor proteja.
- Se va păstra traseul retelelor de apă si canalizare existente. Orice modificare se va face cu acordul APAVIL S.A. iar contravaloarea lucrărilor va fi suportată de către beneficiarul lucrării.
- Toate lucrările se vor executa numai cu asistentă tehnică din partea APAVIL S.A.
În cazul in care nu se pot respecta distantele prevazute in STAS 8591 /97, proiectantul are obligatia sa gaseasca alta solutie sau sa prevada masuri de protectie a retelelor APAVIL S.A..
- În cazul depistarii si a altor conducte de apa si de canalizare pe traseul vizat de lucrarea dumneavoastra, va rugam sa comunicati acest lucru in regim de urgenta la APAVIL S.A. pentru a se lua masurile corespunzatoare.
- La inceperea lucrarilor executantul are obligatia de a anunta APAVIL S.A., la **telefon 0350/80 21 61**, pentru identificarea in teren a retelelor de apa potabila si a retelelor de canalizare.
- Constructorul va fi attentionat sa respecte intocmai prevederile prezentului aviz.

- Avarierea sau distrugerea parțială ori totală a unor părți din rețeaua publică de apă și/sau de canalizare, provocată cu ocazia efectuării de lucrări de construcții, va fi remediată prin grija persoanei juridice vinovate de producerea avarierii sau distrugerii, pe cheltuiala sa, fără ca prin aceasta persoana juridică vinovată să fie exonerată de plata daunelor produse operatorului cu privire la imposibilitatea acestuia de a asigura serviciile de apă și/sau de canalizare. Lucrările se vor efectua imediat după avariere sau distrugere, reglementarea aspectelor juridice sau financiare realizându-se ulterior înlăturării avariei. După terminarea lucrărilor de remediere rețeaua publică afectată trebuie să corespundă condițiilor pentru care a fost proiectată.
- Veti comunica in scris la APAVIL S.A. data inceperii lucrarilor cu cel putin 5 zile lucratoare inainte.

APAVIL SA, in calitate de operator licentiat de servicii publice de alimentare cu apa si de canalizare, trebuie sa mentina in functiune serviciul de furnizare apa potabila si cel de canalizare la parametrii functionali, astfel ca pe parcursul executiei lucrarilor noi, constructorul va trebui sa respecte toate conditiile de siguranta si respectarea zonei de protectie sanitara a conductelor in functiune pentru a nu crea perturbari in functiunea sistemului actual si afectarea utilizatorilor.

Avand in vedere ca lucrarile se desfasoara intr-un sistem existent, nu se poate preda amplasamentul liber de sarcini, de aceea constructorul trebuie sa execute noile lucrari, adaptandu-se la cerintele punctuale care vor mai fi stabilite / modificate pe parcursul executiei lucrarilor. Dat fiind ca lucrarile sunt de genul lucrari ascunse trebuie asigurata o colaborare intre operatorul serviciului de alimentare cu apa si de canalizare si constructorul lucrarilor, conform cerintelor din – Regulamentului serviciului de alimentare cu apa si canalizare al APAVIL S.A., aprobat prin Hotararea AGA nr.9 /09.03.2023.

Avizul de amplasament este valabil de la data emiterii si isi pastreaza valabilitatea pana la receptia la terminarea lucrarilor, daca nu intervin elemente noi sau nu se modifica conditiile care au stat la baza emiterii acestuia si este valabil numai pentru amplasamentul obiectivului conform planului de situatie vizat de APAVIL SA si a certificatului de urbanism nr. 22/19.02.2025.

Daca in intervalul valabilitatii avizului de amplasament mai sus mentionat, solicitantul obtine autorizatia de construire pentru obiectivul respectiv, valabilitatea avizului de amplasament se extinde pe durata valabilitatii autorizatiei de construire / desfiintare, inclusiv pe durata de executie a lucrarilor inscrise in autorizatia de construire.

Dupa executia lucrarilor , terenul se va aduce la starea initiala.

Nerespectarea conditiilor avizate atrage dupa sine anularea avizului si aplicarea de sanctiuni conform legislatiei in vigoare, respectiv a Regulamentului serviciului de alimentare cu apa si canalizare al APAVIL S.A., aprobat prin Hotararea AGA nr.9 /09.03.2023.

Atasam prezentei adrese planurile de situatie vizate de APAVIL SA.

DIRECTOR GENERAL,
ing. Ion Florescu




DIRECTOR TEHNIC EXPLOATARE,
ing. Aurelian Petrica

ŞEF SERVICIU AVIZE, PROIECTARE,
ing. Adriana Oprea

APAVIL S.A.
SERVICIUL TEHNIC

Fișă aviz nr. 6649/20.03.2026.
Semnătura G. Constantinescu

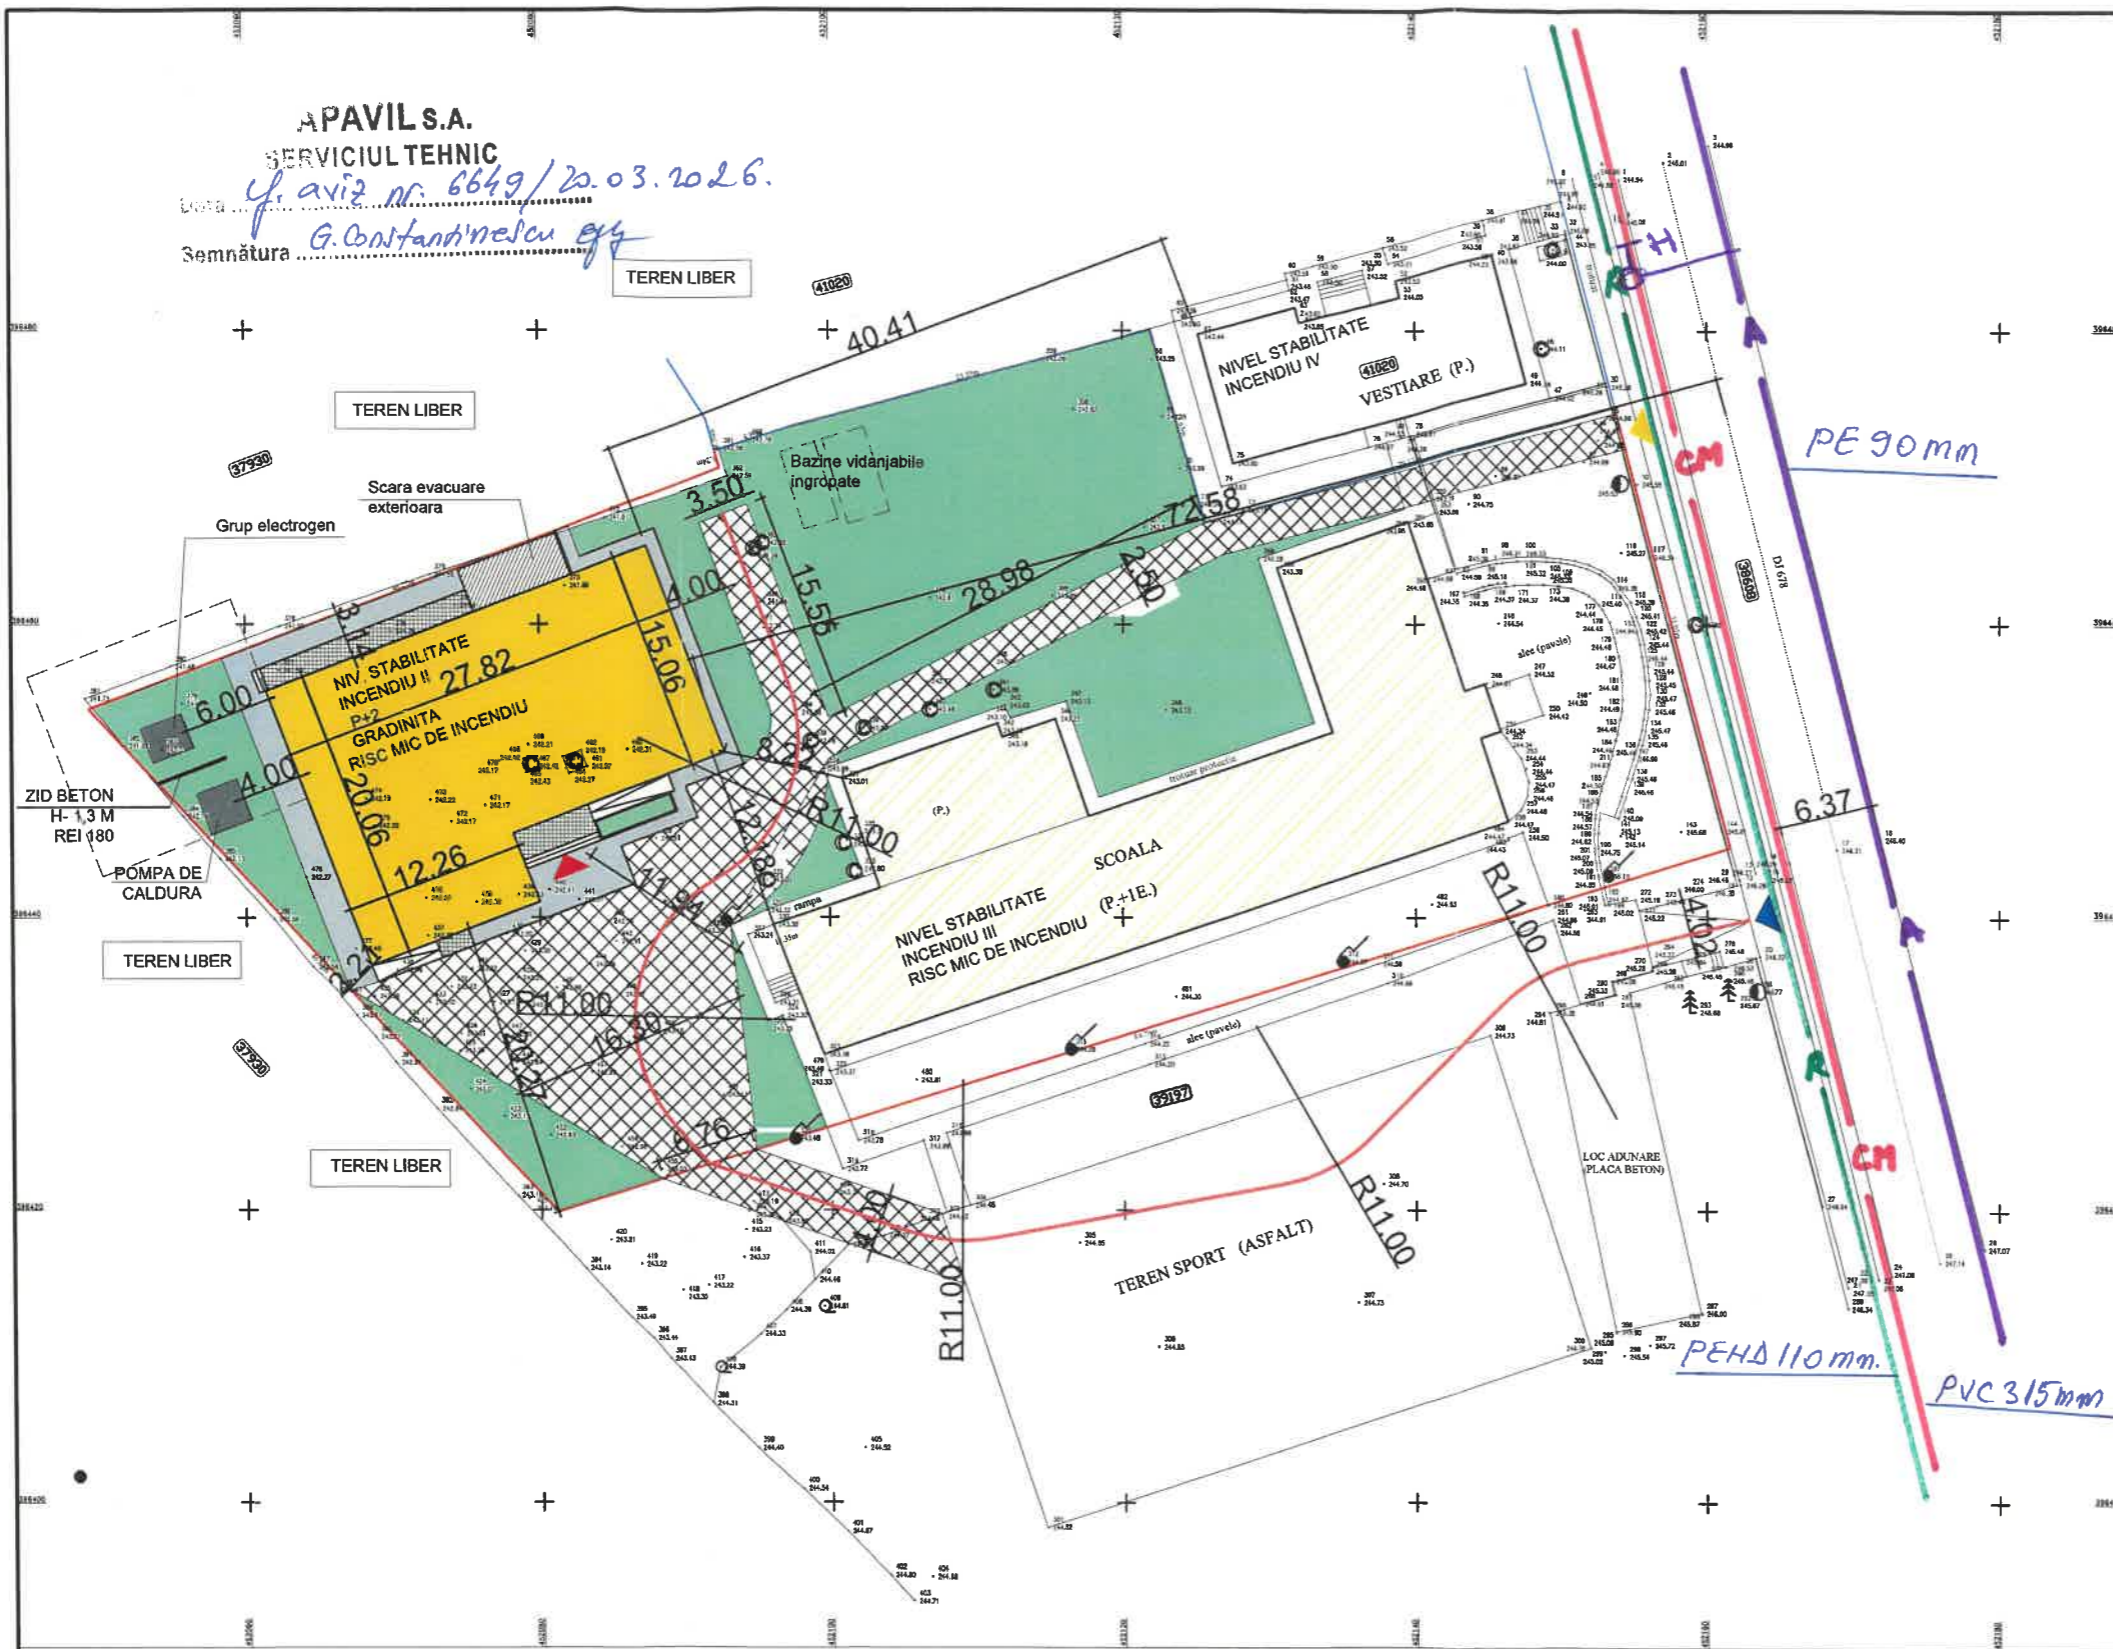

- LEGENDA
- Limita proprietate ICC= 3888mp
 - Gard lemn
 - Gard cu elevatie din beton
 - Gard fier
 - Rigola carosabila
 - Stalp electric (beton)
 - Camin
 - ⚡ Stalp metalic iluminat
 - Nuc
 - H Hidrant
 - 🌲 Brad

S.teren= 3.888 mp
EXISTENT:
SCOALA
R.h.= P+1E
S.construita = 710,00 mp
S.c.desfasurata = 1.420 mp

POT existent = 18.26 %
CUT existent = 0.36

PROPUS:
GRADINITA
R.h.= P+2E
S.construita = 480,00 mp
S.c.desfasurata = 1.440 mp
Volum = 6.750 mc
H gradinita = +15,10 m

Suprafete finale
Suprafata construita totala = 1.190 mp
Suprafata construita desfasurata totala = 2.860 mp

P.O.T. propus = 30.60 %
C.U.T. propus = 0.73

traseu acces autospeciala in incinta ———

-A- Rețea apă potabilă
-EM- Rețea canalizare menajeră
-R- Rețea rețulare menajeră

- LEGENDA
- Limita proprietate
 - Alei pietonale/ trotuar de garda
 - ▨ Imobile existente
 - ▨ Gradinita propusa
 - ▨ Scoala existenta
 - ▨ Spatiu verde
 - ▨ Dale beton
 - ▲ Acces pietonal
 - ▲ Acces auto
 - ▲ Acces pietonal imobil

ESTE INTERZISA REPRODUCEREA, REPREZENTAREA, EXECUTAREA SAU DIFUZAREA, DEFORMAREA SAU MODIFICAREA PROIECTULUI FARA CONSENTAMANTUL AUTORULUI (SEF PROIECT-PROIECTANT), CONFORM LEGII DREPTULUI DE AUTOR NR. 8/1996. IN CAZ CONTRAR, ACTIUNEA SE SUPUNE LEGII PENALE SI ATRAGE DESPAGUBIRI CIVILE

Proiectant General S.C. E.D.C. PROSPICIO S.R.L. Str. Principala nr. 98, Sat Viaduceni Comuna Păușești-Măglași, jud. Vâlcea J38/583/2015 CUI RO 35076311 Telefon: 0745160500		Proiectant de specialitate ARHITECTURA S.C. WUTOPIA DESIGN STUDIO S.R.L.		Denumire "CONSTRUIRE GRADINITA CU PROGRAM NORMAL, SAT BUDESTI, COMUNA BUDESTI, JUDEȚUL VALCEA" Proiect:		NR PR. 14 /2025
Sef Proiect Arh. Romulus Laurentiu Diaconu		Adresa: Jud. Valcea, Comuna Budești, Sat Budești, Str. Principala, Nr. 36, Nr. Cad. 39357		Beneficiar: Primaria com. Budești, județul Vâlcea		FAZA DTAC
Proiectat Arh. Romulus Laurentiu Diaconu		Scara 1/500		Denumire plansa: PLAN DE SITUATIE		NR. PLANSĂ A02
Desenat Arh. Simona Malaute		Data 2025				



Filiala Teritorială **București** a Ordinului Arhitecților din România
Localitate: Municipiul București, Stradă: Sf. Constantin, Nr. 32, Sector 1, Cod poștal:
010219
T: 0040213039226 F: 0040213155066, W: secretariat@oar-bucuresti.ro

Către
(1) Primăria Comunei Budești, Jud. Vâlcea,

DOVADĂ DE LUARE ÎN EVIDENȚĂ A PROIECTULUI DE ARHITECTURĂ

Prin prezentul document:

1. Confirmăm dreptul de semnătură al solicitantului:

D-na/Dl **Romulus-Laurențiu Diaconu**(2), aflat(ă) în evidența Filialei teritoriale **București** a O.A.R., înscris în Tabloul Național al Arhitecților la nr. **8560**, la secțiunea:

Arhitect cu drept de semnătură(3)

și care nu are dreptul de semnătură suspendat la data emiterii prezentului document.

2. Vă comunicăm că sub nr. **107-133580** din **30/03/2026** am luat în evidența Filialei Teritoriale a O.A.R. proiectul de arhitectură din cadrul documentației tehnice **D.T.A.C.**, pentru:

- obiectul de investiție **CONSTRUIRE GRADINITA CU PROGRAM NORMAL, SAT BUDESTI, COMUNA BUDESTI, JUDEȚUL VALCEA** (4)
- adresa investiției Județ: Vâlcea, Localitate: Comuna Budești, Stradă: Principala, Nr. 36 (5)
- beneficiarul investiției **U.A.T. BUDESTI prin S.C. EDC PROSPICIO S.R.L.** (6)
- proiect nr. **14** din data **20/03/2026** elaborat de (firma) **WUTOPIA DESIGN STUDIO S.R.L.**
- elaborat în baza certificatului de urbanism cu nr. **22**, eliberat de **Primăria Comunei Budești, Jud. Vâlcea**, la data **19/02/2025**
- valoarea de investiție estimată **6.888.642,67 RON** (7)

Solicitantul și-a exercitat dreptul de semnătură în modalitatea declarată în TNA și parafează proiectul în calitate de **proiectant de specialitate** (8).

Întreaga responsabilitate profesională față de client (beneficiar) și autoritățile publice cu privire la conținutul și calitatea soluțiilor cuprinse în proiectul de arhitectură, aferent documentației tehnice, îi revine arhitectului/conductorului arhitect cu drept de semnătură (9).

Prezenta s-a eliberat în vederea emiterii autorizației de construire/desființare/organizarea executării lucrărilor pentru obiectul de investiție menționat mai sus (10).

Arhitectul/conductorul arhitect a optat ca suma provenită din aplicarea timbrului arhitecturii, în valoare de **0,5% (zero virgula cinci la mie)** din valoarea investiției, să se vireze către:

Uniunea Arhitecților din România, CIF 8236717, cont RO67RNCB0285008435440011 banca BCR

Data (zz/ll/aaaa):
30/03/2026

Președinte:
Arhitect Emil Ivănescu

Semnătură și ștampilă:

Filiala Teritorială:
București