


Plan de amplasament si delimitare a imobilului

SCARA 1:500

Nr. cadastral	Suprafata masurata a imobilului (mp)	Adresa imobilului
39357	3.888	Localitatea Budesti, Judetul Valcea
Carte Funciara nr.	Unitate Administrativa Teritoriala (UAT)	
39357	BUDESTI INTRAVILAN	

452150

452200

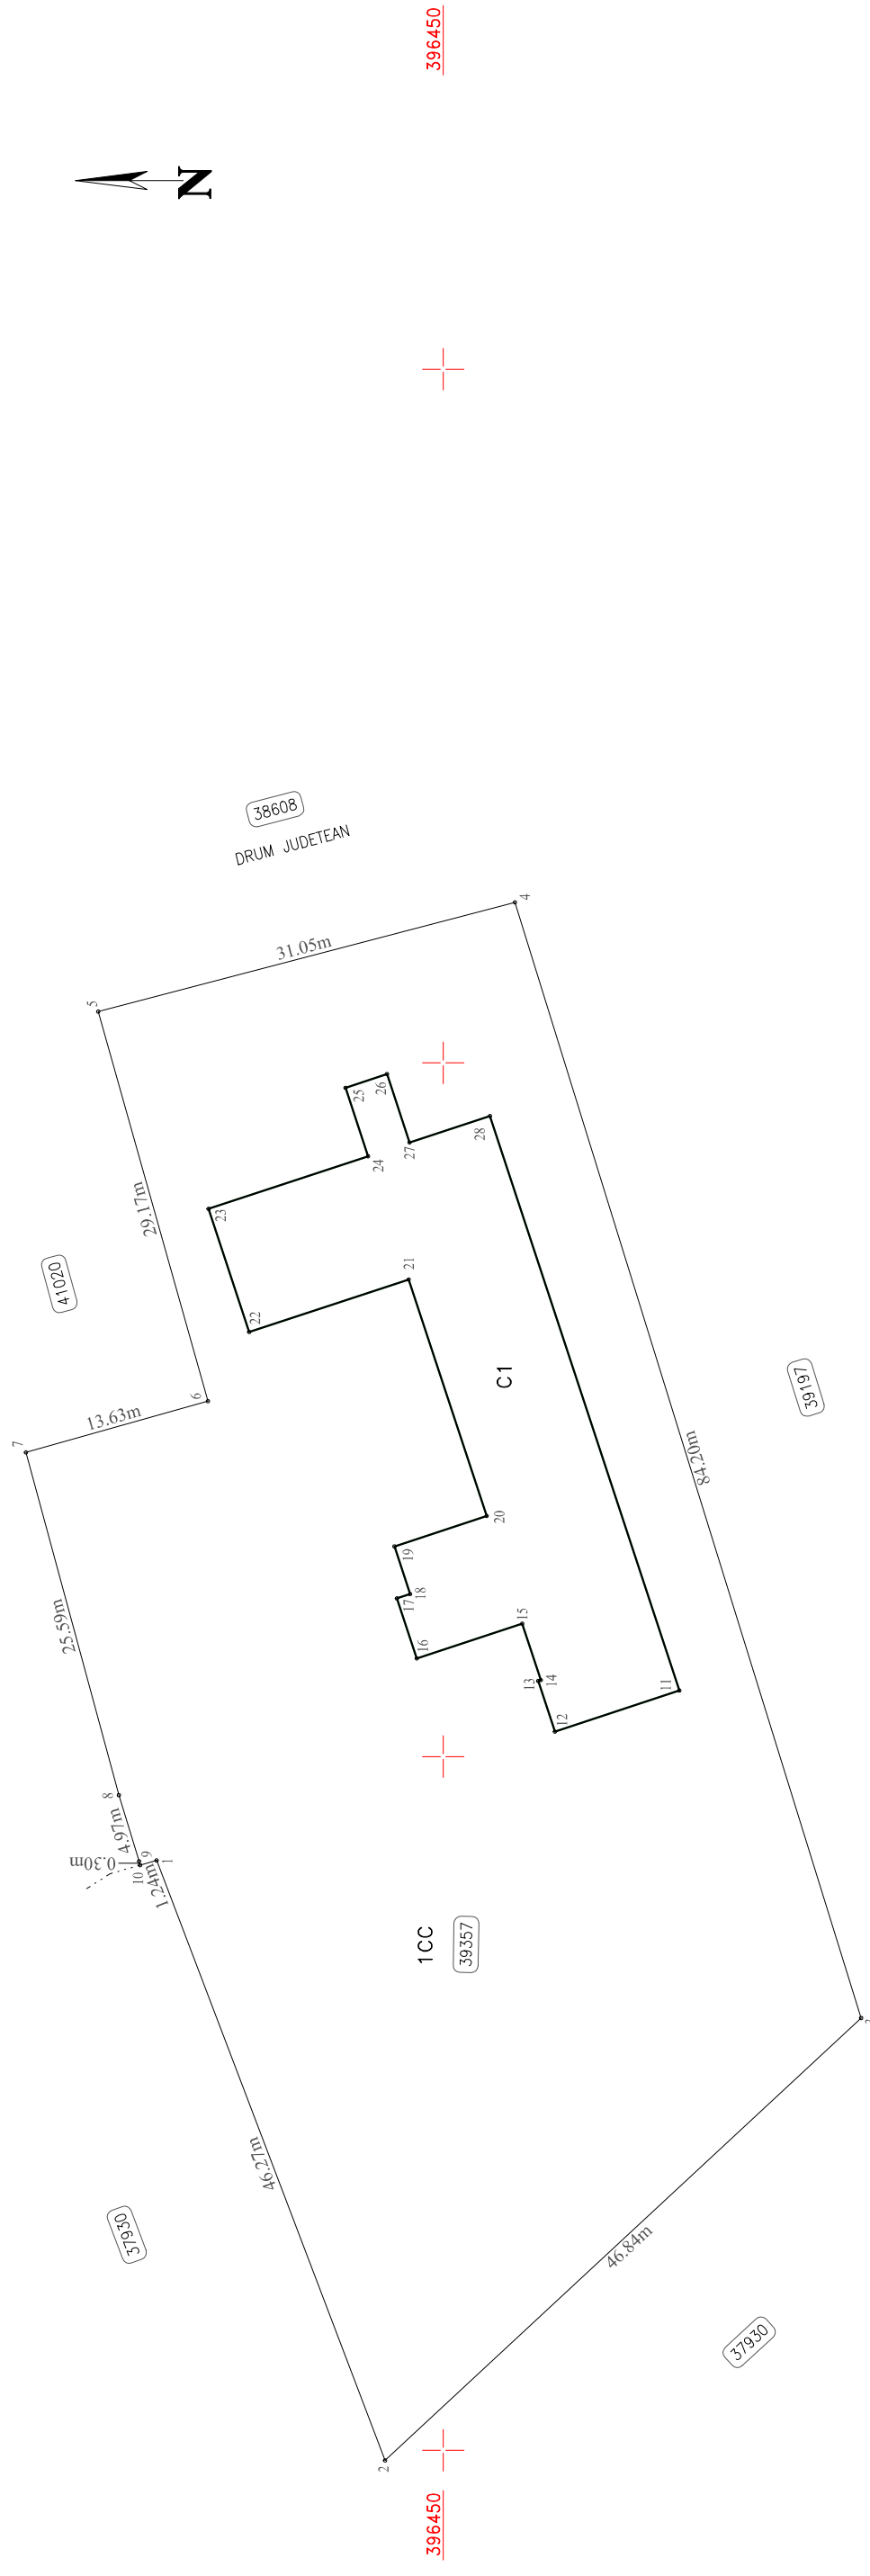

A. Date referitoare la teren

Nr. parcela	Categoria de folosinta	Suprafata (mp)	Mentiiuni
1	CC	3.888	/
Total		3.888	Terenul este neimprejmuit.

B. Date referitoare la constructii

Cod	Destinatia	Suprafata construita la sol (mp)	Mentiiuni
C1	CAS	595	SCOALA CU CLASELE I-VIII P.+ET.I, Suprafata construita desfasurata = 1,077 mp, An 1974.
Total		595	

Suprafata totala masurata a imobilului = 3.888 mp
Suprafata din act = - mp

Executant:

ing. cad. VOICAN FLORIN MADALIN
SERIA RO-VL-F nr.0151 CATEGORIA B

Confirm executarea masuratorilor la teren, corectitudinea intocmirii documentatiei cadastrale si corespondenta acesteia cu realitatea din teren.

Semnatura ,

Inspector

Confirm atribuirea numarului cadastral si introducerea imobilului in sistemul integrat de cadastru si carte funciara

Semnatura,

452050

452100

Data: 18.02.2025

14748 / 18-02-2025

Data: