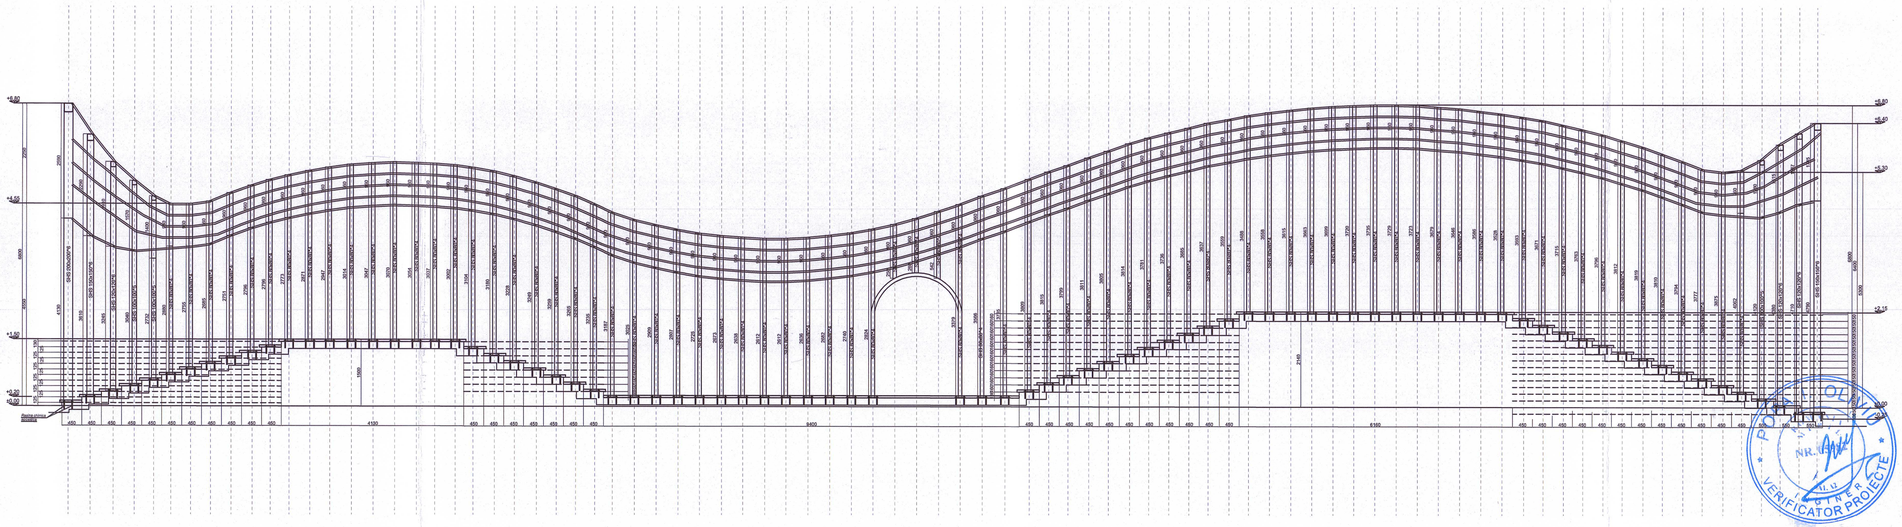

CATEGORIA DE IMPORTANTA C
CLASA DE IMPORTANTA III

Caracteristici principale ale amplasamentului:
Incărcare la vant (indicativ CR1-1-4/2012), q_{b0}= 0,7 kPA
Incărcare zăpadă (indicativ CR1-1-3/2012), $S_{0,k}$= 2,5 kN/m2
Adâncimea de îngheț (STAS 6054/77) Intre -1.00m şi -1.10m
Incărcare seismică (P100-1/2013):
-perioada de control (colt) TC = 0,7sec.;
-acceleratia terenului pentru proiectare ag = 0,20 g pentru cutremur avand intervalul mediu de recurenta IMR=225 ANI.
zona climatica , zona III (conform Mc 001/6-2013).θe= -18 °C.

VERIFICATOR EXPERT	NUME	SEMNATURA	CERINTA	REFERAT NR./EXPERTIZA NR./DATA
2010 VIA PRO IT CONSULTING	S.C. VIA PRO IT CONSULTING S.R.L STR. PRIMAVERII, NR. 28, SC. B, ET.4, AP.18, BOTOSANI, JUDETUL BOTOSANI, C.U.I. 27399915, E-MAIL: VIAPROIT@GMAIL.COM TEL.: 0753/897.407			BENEFICIAR: UAT MUNICIPIUL BOTOSANI STRADA PIATA REVOLUTIEI, NR. 7, MUN. BOTOSANI, JUD. BOTOSANI DENUMIRE PROIECT: REABILITAREA SI MODERNIZAREA LACULUI DIN PARCUL „MIHAI EMINESCU" BOTOSANI - "VITOIRUL LAC EMINESCU - EMINESCU TRANSFRONTALIER PENTRU CONSERVAREA COEXISTENTEI ALBASTRU
SPECIFICATIE	NUME	SEMNATURA	SCARA: 1:50	AMPLASAMENT: JUDETUL BOTOSANI, MUNICIPIUL BOTOSANI, BD. MIHAI EMINESCU NR.32, IDENTIFICAT PRIN CAD /CF 62254
SEF PROIECT	ARH. GARET IRINA			
PROIECTAT	ING. OLARU PENTRU IULIAN		DATA: 2025	TITLUL PLANSEI:
DESENAT	ING. OLARU PENTRU IULIAN			SECTIUNE PERGOLA POD

FAZA: P.Th+D.D.E

NR. PROIECT: 76/2025

NR. PLANSA: RM.01

REV.0

PROIECTANT OLARU NR. 1 INGINER VERIFICATOR PROIECTE

DIACONU G. DANIEL NR. 326 INGINER EXPERT TEHNIC

SOCIETATEA COMERCIALA CUI 27399915 VIA PRO IT CONSULTING S.R.L. BOTOSANI - ROMANIA