


Plan de ansamblu

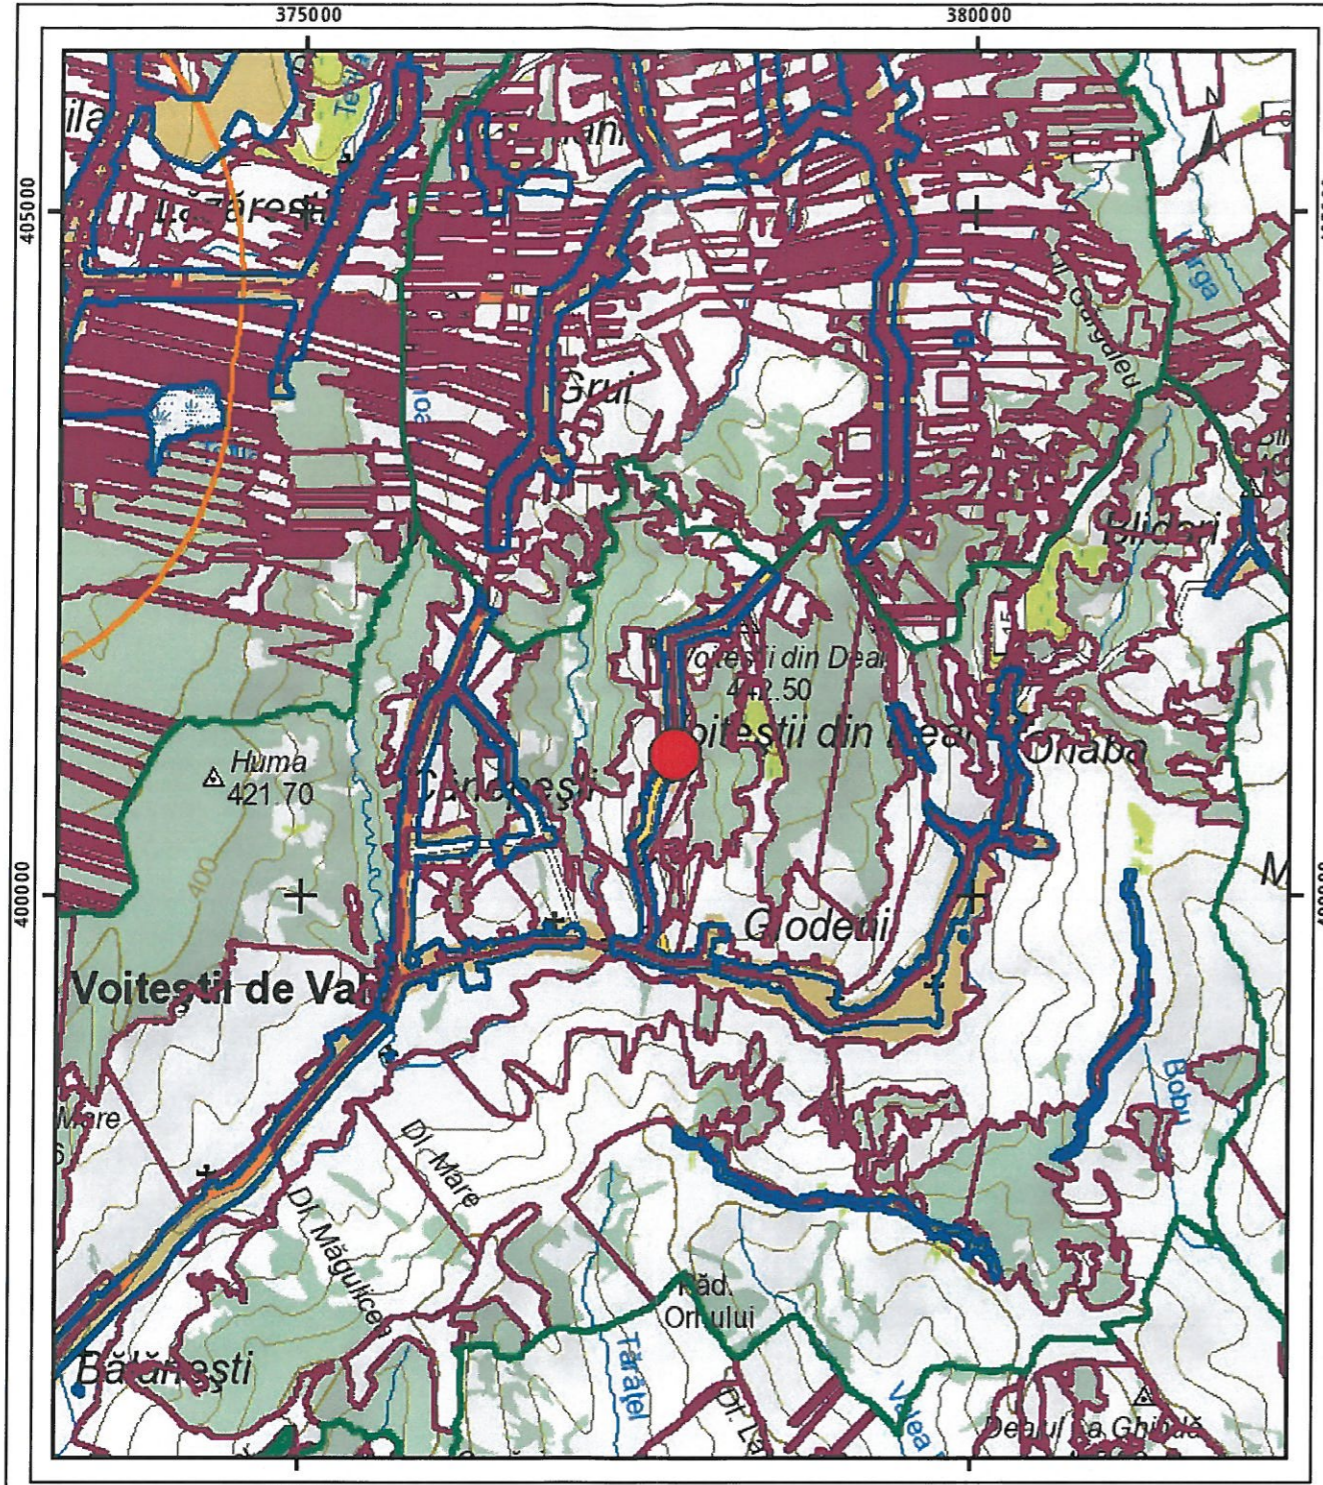

Legenda

- Intravilan
- Legea 17
- Legea 165

0 625 1.250 2.500 metri

Sistem de proiectie Stereo 70

COORDONATE TEREN			
Nr.	x	y	IE
1	377835.4	401028.6	36246
2	377835.2	401042.3	36246
3	377835	401056	36246
4	377820.5	401053.8	36246
5	377771.2	401046.1	36246
6	377723.7	401040.2	36246
7	377723.6	401039.1	36246
8	377721.8	401030.5	36246
9	377719.9	401018.2	36246
10	377718.3	401014.5	36246
11	377749.1	401014.9	36246
12	377816.3	401025	36246
13	377824.4	401026.4	36246
14	377835.4	401028.6	36246

COORDONATE IMOBILE
C1 SI C2, DEZAFECTATE
(propane spre desfiintare)

Nr.	x	y	IE
1	377779.4	401033.5	36246-C1
2	377778.8	401038.1	36246-C1
3	377759	401035.6	36246-C1
4	377760.2	401025.7	36246-C1
5	377780	401028.2	36246-C1
6	377779.4	401033.5	36246-C1
1	377782.7	401033.9	36246-C2
2	377779.4	401033.5	36246-C2
3	377780	401028.2	36246-C2
4	377783.4	401028.6	36246-C2
5	377782.7	401033.9	36246-C2

LEGENDA:

- LIMITA PROPRIETATE
- Panouri Fotovoltaice
- CONSTRUCTIE C1 SI C2 DEZAFECTATA (propusa spre desfiintare)
- ZONE VERZII
- ALEI PIETONALE (Griblura/pietris)
- ACCES AUTO/PIETONAL
- IMPREJMUIRE (zona amplasare panouri)
- RACORD (La rețeaua publica de electricitate)

1. INDICATORI.

AMPLASAMENT NR. CAD - 36246

- Suprafata terenului - 3158 mp
- Teren Extravilan
- Categoria de folosinta - Curti constructii
- Suprafata propusa spre Imprejmuire - 3158 mp
- Suprafata ocupata de panouri - 1896.00 mp
- Alei pietruite/ accese (in vederea mentenantei) - 1250 mp
- NOTA – Suprafata de sub panourile fotovoltaice va fi refacuta dupa terminarea montajului si va fi inierbata.
- Spatii verzi - 1908.00 mp
- Procent spatii verzi -60.41 %


N



CATEGORIA DE IMPORTNATA-C
CLASA DE IMPORTANTA- III
GRAD DE REZISTENTA LA FOC- II
RISC DE INCENDIU- MIC

VERIFICATOR / EXPERT	NUME	SEMNATURA	CERINTA	REFERAT / EXPERTIZA NR. / DATA
PROIECTANT GENERAL : ARCHIDEX STUDIO S.R.L Contact : 0799 777 986 / 0768 355 466				BENEFICIAR : U.A.T COMUNA BALANESTI
PROIECTANT SPECIALITATE: RCC INSTAL FOTOVOLTAIC S.R.L PROIECTANT SPECIALITATE: ENVIRONMENTAL CLIMATE GROUP SRL				INFIINTAREA DE NOI CAPACITATI DE PRODUCERE A ENERGIEI ELECTRICE PRODUSA DIN SURSE REGENERABILE PENTRU AUTOCONSUM - PARC FOTOVOLTAIC
SPECIFICAȚIE	NUME	SEMNATURA	SCARA	Pr. nr.
ȘEF PROIECT	ING. RAZVAN CULEA			84
COORDONATOR PROIECT	ING. ADRIAN CURSARU			Faza S.F.
PROIECTAT	ING. RAZVAN CULEA		Data 11/2023	Plansa A.01
				Titlu planșa PLAN ÎNCADRARE IN ZONA

Teren: 3.158 mp
 Teren: Intravilan
 Categoria de folosinta(mp): Curti Constructii 3158mp
 Plan detaliu

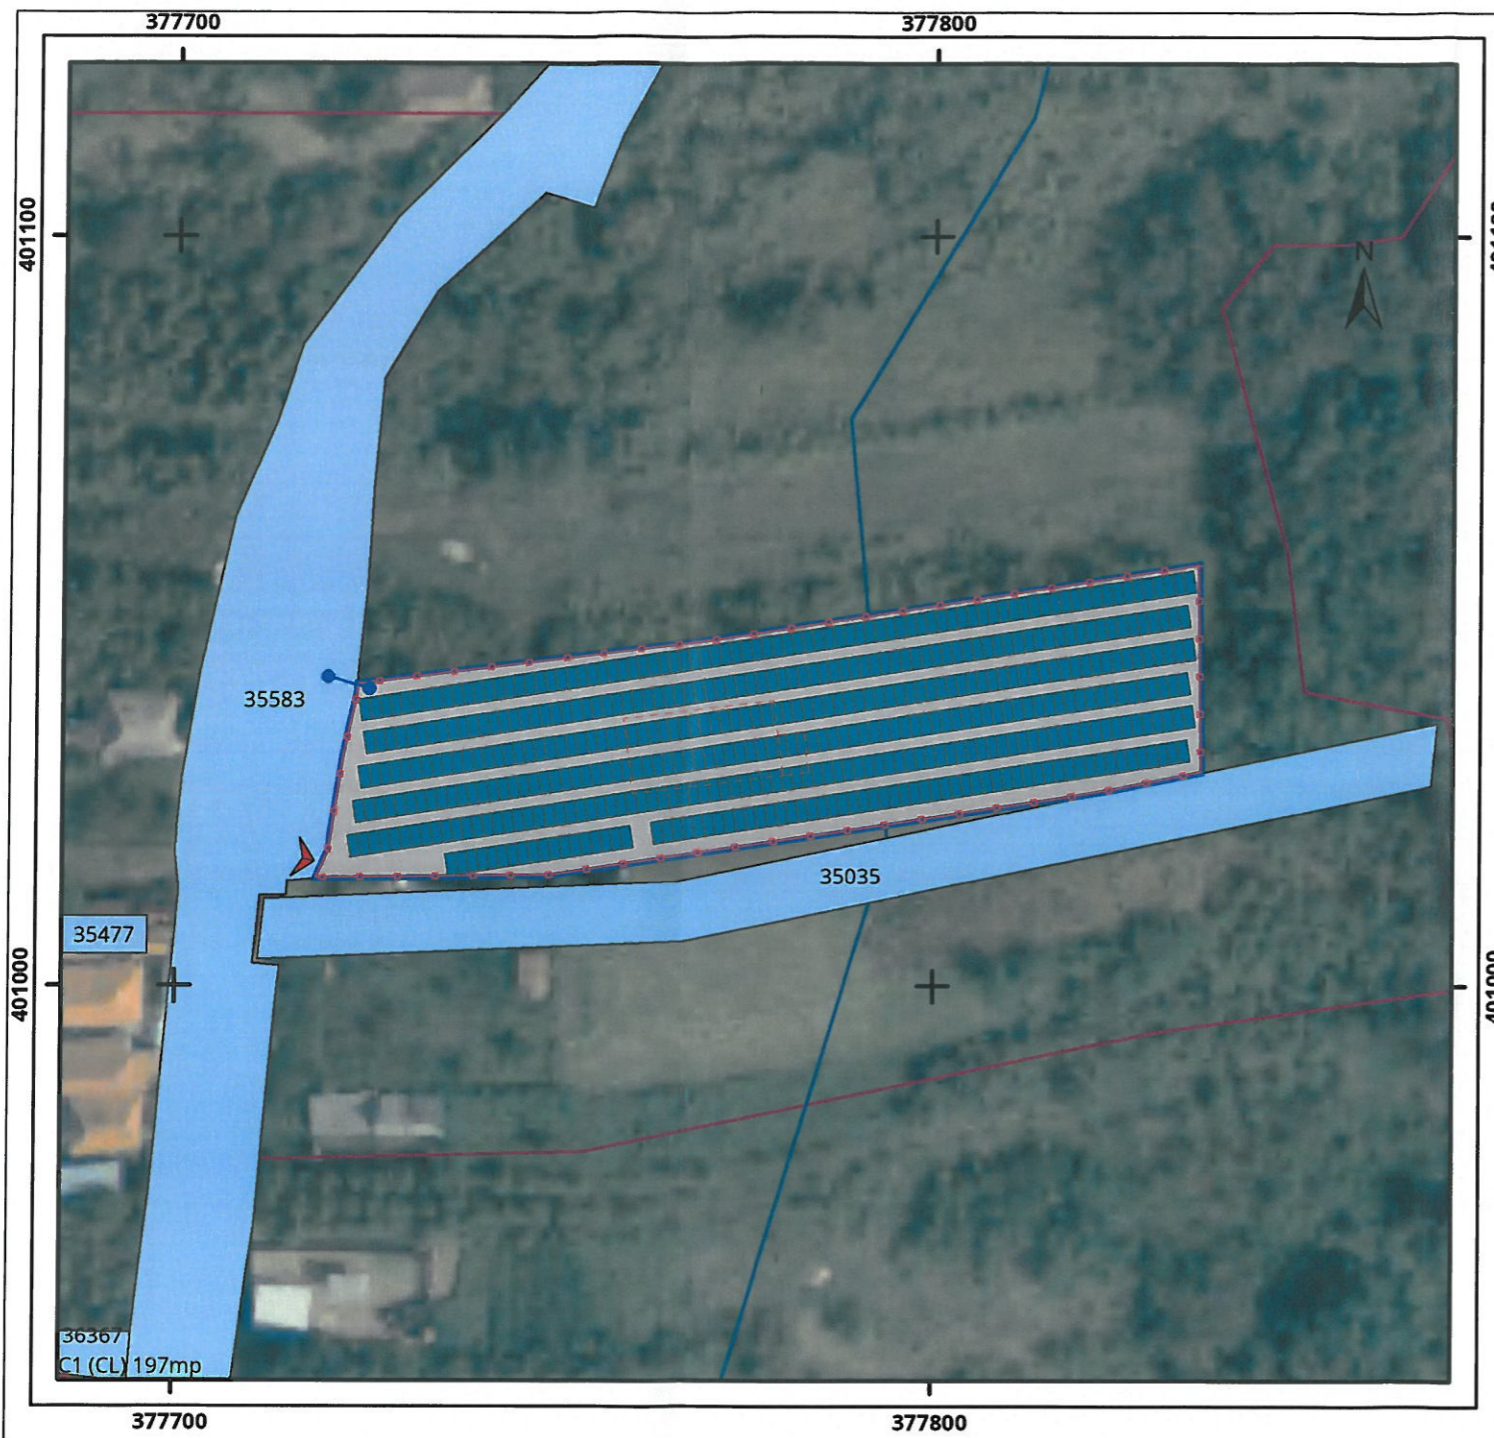

COORDONATE TEREN			
Nr.	x	y	IE
1	377835.4	401028.6	36246
2	377835.2	401042.3	36246
3	377835	401056	36246
4	377820.5	401053.8	36246
5	377771.2	401046.1	36246
6	377723.7	401040.2	36246
7	377723.6	401039.1	36246
8	377721.8	401030.5	36246
9	377719.9	401018.2	36246
10	377718.3	401014.5	36246
11	377749.1	401014.9	36246
12	377816.3	401025	36246
13	377824.4	401026.4	36246
14	377835.4	401028.6	36246

COORDONATE IMOBILE C1 SI C2, DEZAFECTATE (propane spre desfiintare)			
Nr.	x	y	IE
1	377779.4	401033.5	36246-C1
2	377778.8	401038.1	36246-C1
3	377759	401035.6	36246-C1
4	377760.2	401025.7	36246-C1
5	377780	401028.2	36246-C1
6	377779.4	401033.5	36246-C1
1	377782.7	401033.9	36246-C2
2	377779.4	401033.5	36246-C2
3	377780	401028.2	36246-C2
4	377783.4	401028.6	36246-C2
5	377782.7	401033.9	36246-C2

- LEGENDA:**
- LIMITA PROPRIETATE
 - Panouri Fotovoltaice
 - CONSTRUCTIE C1 SI C2 DEZAFECTATA (propusa spre desfiintare)
 - ZONE VERZII
 - ALEI PIETONALE (Griblura/pietris)
 - ACCES AUTO/PIETONAL
 - IMPREJMUIRE (zona amplasare panouri)
 - RACORD (La retea publică de electricitate)

1. INDICATORI.

AMPLASAMENT NR. CAD - 36246

Suprafata terenului - 3158 mp
 Teren Extravilan
 Categoria de folosinta - Curti constructii
 Suprafata propusa spre Imprejmuire - 3158 mp
 Suprafata ocupata de panouri - 1896.00 mp
 Alei pietruite/ accese (in vederea mentenantei) - 1250 mp
 NOTA – Suprafata de sub panourile fotovoltaice va fi refacuta dupa terminarea montajului si va fi inierbata.
 Spatii verzi - 1908.00 mp
 Procent spatii verzi -60.41 %




**CATEGORIA DE IMPORTNATA-C
 CLASA DE IMPORTANTA- III
 GRAD DE REZISTENTA LA FOC- II
 RISC DE INCENDIU- MIC**

VERIFICATOR / EXPERT	NUME	SEMNATURA	CERINTA	REFERAT / EXPERTIZA NR. / DATA
PROIECTANT GENERAL : ARCHIDEX STUDIO S.R.L Contact : 0799 777 986 / 0768 355 466				BENEFICIAR : U.A.T COMUNA BALANESTI
PROIECTANT SPECIALITATE: RCC INSTAL FOTOVOLTAIC S.R.L PROIECTANT SPECIALITATE: ENVIRONMENTAL CLIMATE GROUP SRL				Pr. nr. 84 Faza S.F.
SPECIFICAȚIE	NUME	SEMNATURA	SCARA 1:1000	Titlu plansa PLAN SITUATIE Plansa A.02
ȘEF PROIECT	ING. RAZVAN CULEA		Data 11/2023	
COORDONATOR PROIECT	ING. ADRIAN CURSARU			
PROIECTAT	ING. RAZVAN CULEA			


DETALIU IMPREJMUIRE - CAMP

Scara 1:20

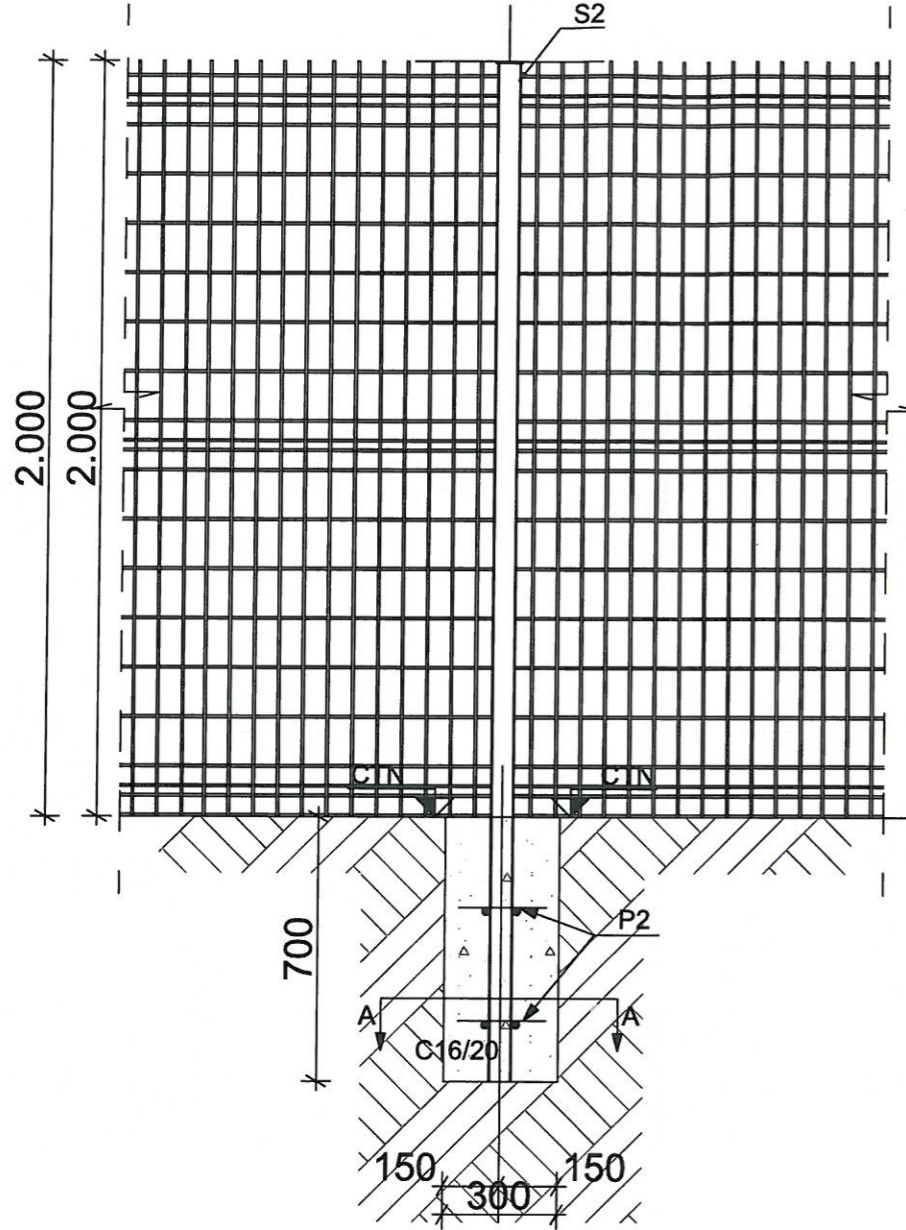



DETALIU IMPREJMUIRE - CÔLT

Scara 1:20

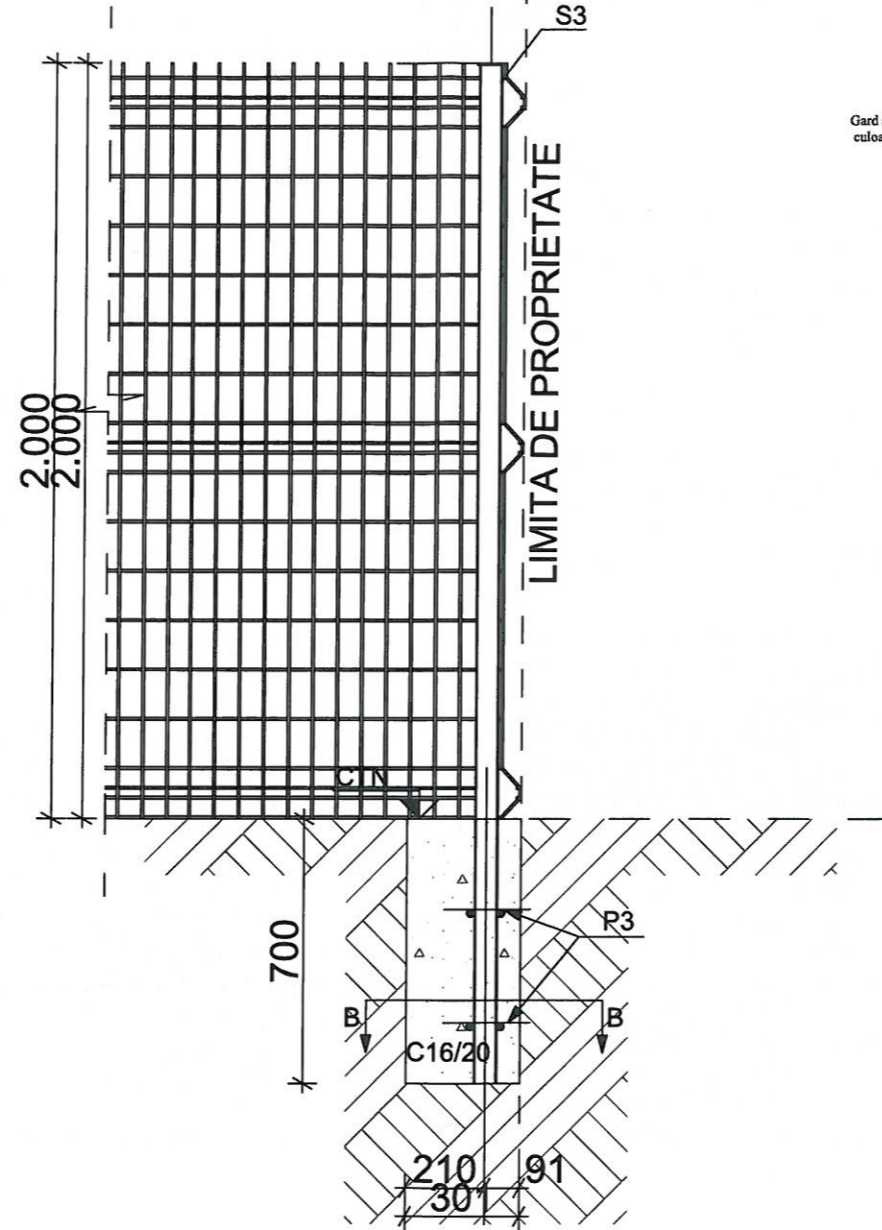

SECTIUNE

Scara 1:20

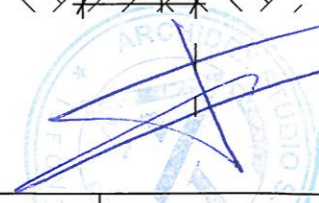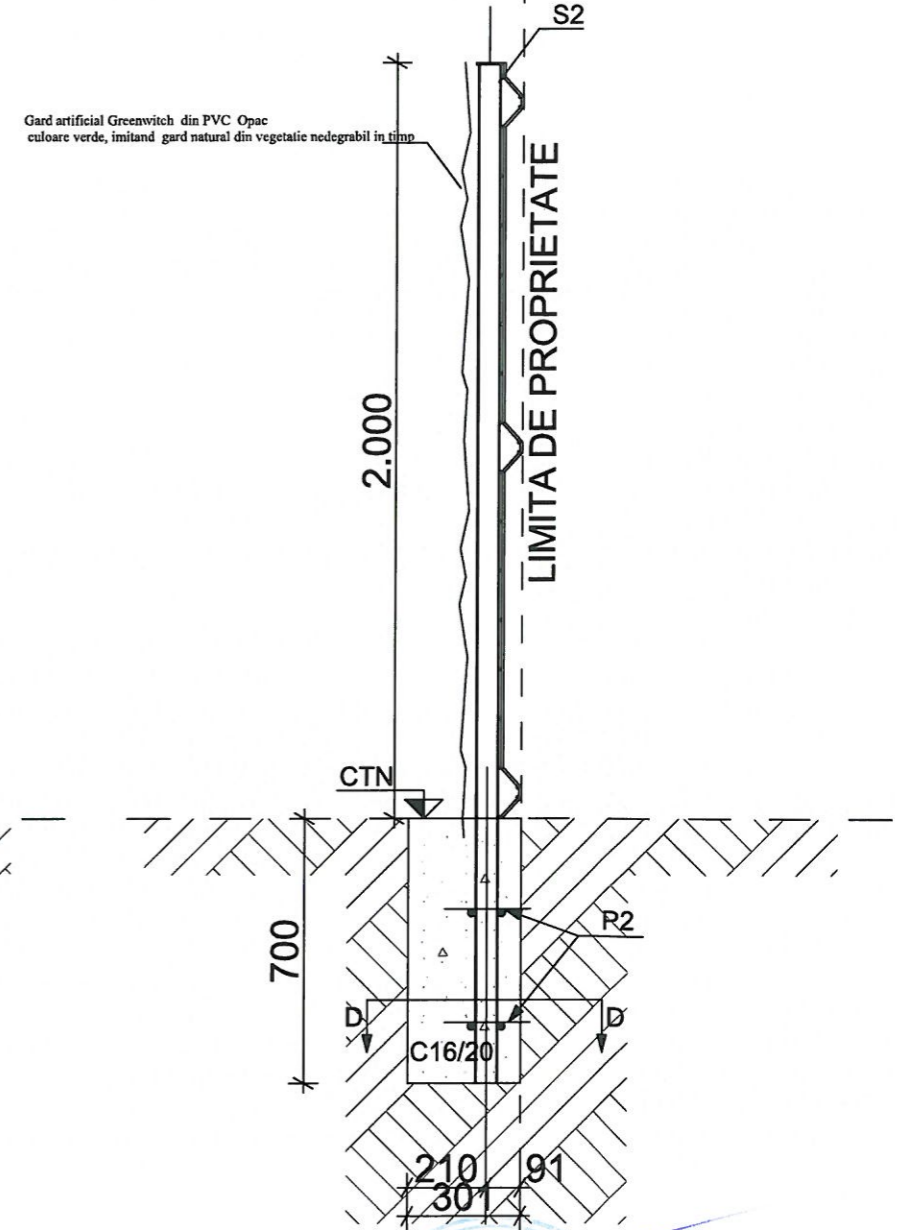


CATEGORIA DE IMPORTNATA-C
CLASA DE IMPORTANTA- III
GRAD DE REZISTENTA LA FOC- II
RISC DE INCENDIU- MIC

VERIFICATOR / EXPERT	NUME	SEMNĂTURA	CERINȚA	REFERAT / EXPERTIZA NR. / DATA
PROIECTANT GENERAL : ARCHIDEX STUDIO S.R.L Contact : 0799 777 986 / 0768 355 466 PROIECTANT SPECIALITATE: RCC INSTAL FOTOVOLTAIC S.R.L PROIECTANT SPECIALITATE: ENVIRONMENTAL CLIMATE GROUP SRL				BENEFICIAR : U.A.T COMUNA BALANESTI
SPECIFICAȚIE	NUME	SEMNATURA	SCARA 1:20	INFIINTAREA DE NOI CAPACITĂȚI DE PRODUCERE A ENERGIEI ELECTRICE PRODUSĂ DIN SURSE REGENERABILE PENTRU AUTOCONSUM - PARC FOTOVOLTAIC Pr. nr. 84 Faza S.F.
ȘEF PROIECT	ING. RAZVAN CULEA		Data 11/2023	Titlu plansa DETALIU IMPREJMUIRE
COORDONATOR PROIECT	ING. ADRIAN CURSARU			
PROIECTAT	ING. RAZVAN CULEA			
				Plansa A.03


DETALIU STALP - S2

Scara 1:20

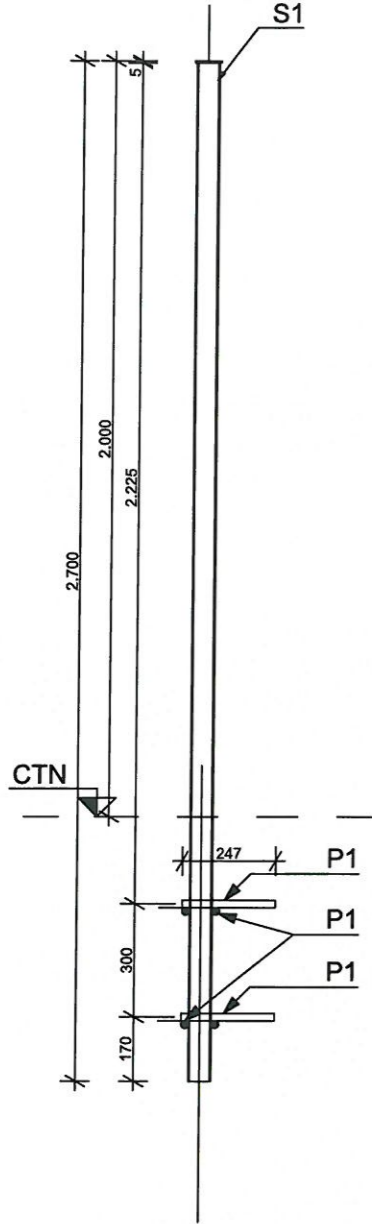


SECTIUNE

Scara 1:20

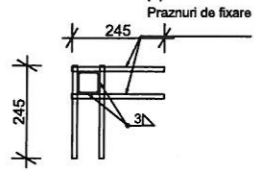


DETALIU STALP - S2

Scara 1:20

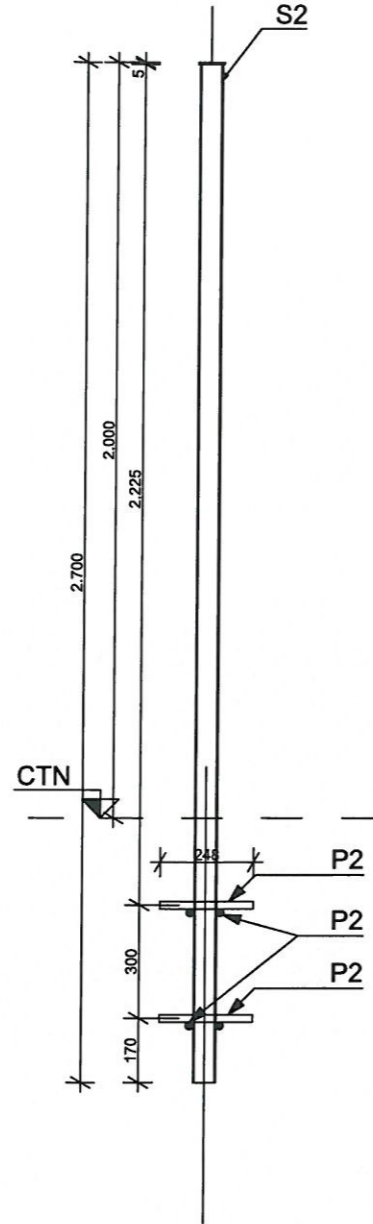


SECTIUNE

Scara 1:20

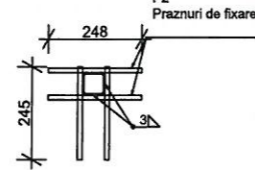


DETALIU STALP - S3

Scara 1:20

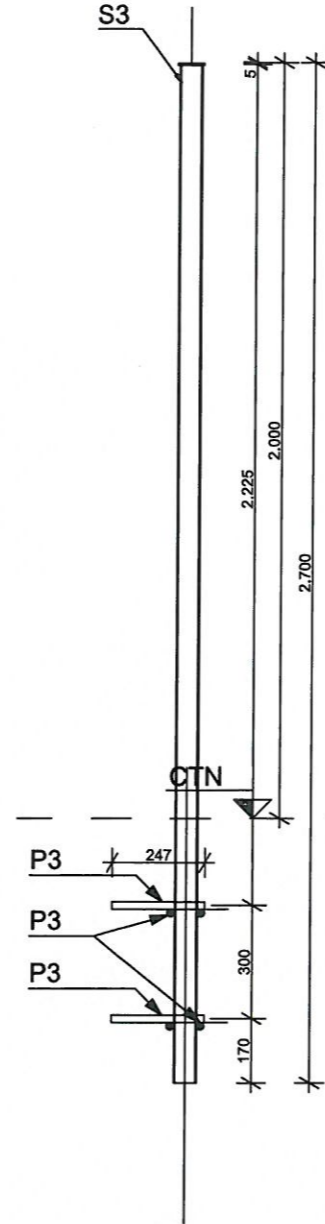


SECTIUNE

Scara 1:20

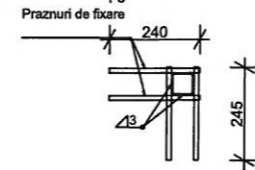


SECTIUNE FUNDATII


Scara 1:20

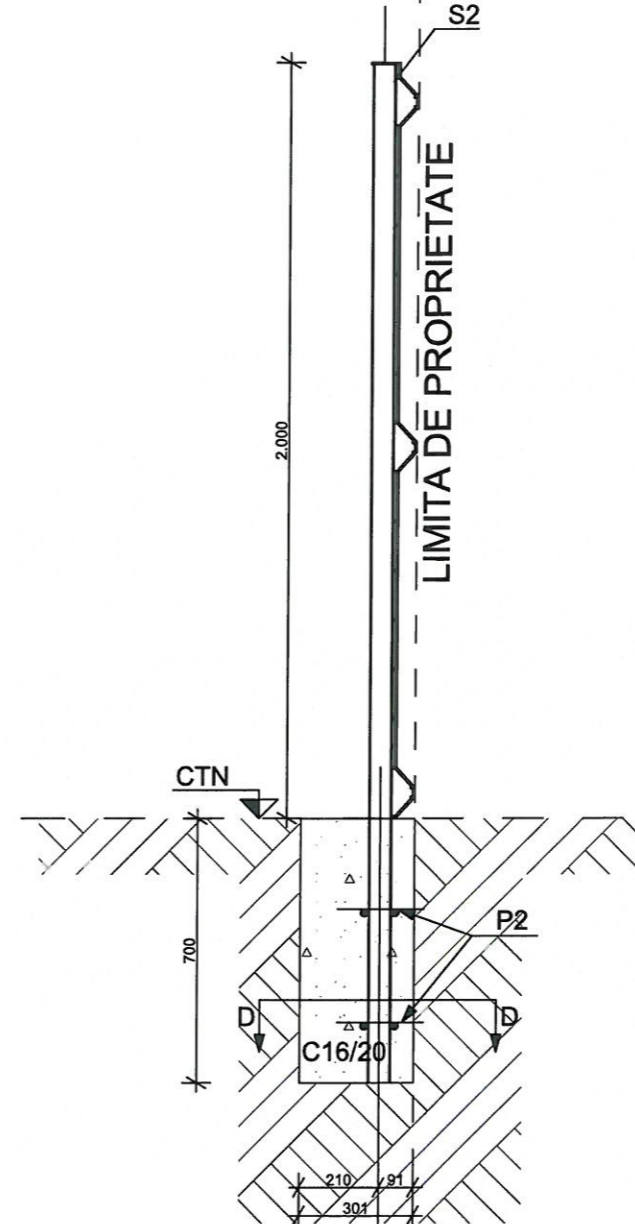

CATEGORIA DE IMPORTANȚA-C
CLASA DE IMPORTANȚA- III
GRAD DE REZISTENȚA LA FOC- II
RISC DE INCENDIU- MIC

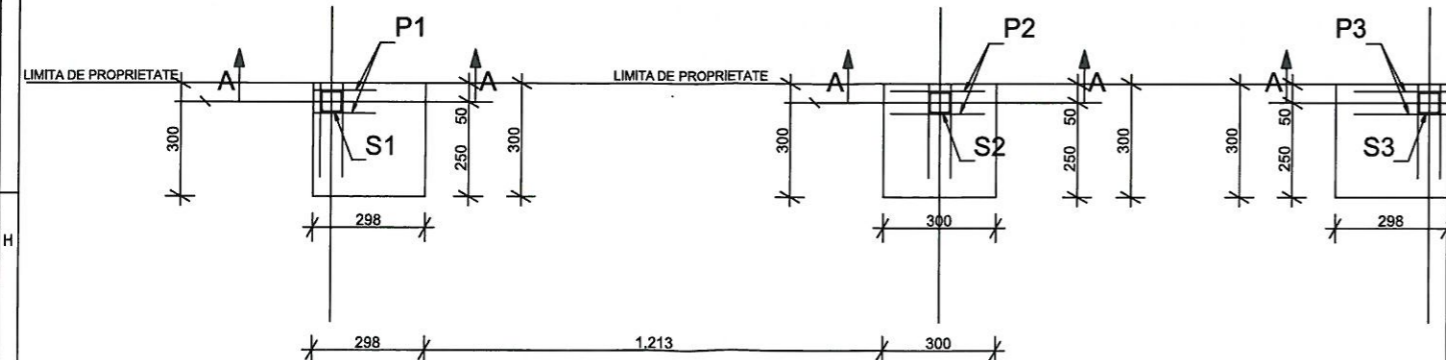

VERIFICATOR / EXPERT	NUME	SEMNAȚURA	CERINȚA	REFERAT / EXPERTIZA NR. / DATA
PROIECTANT GENERAL : ARCHIDEX STUDIO S.R.L Contact : 0799 777 986 / 0768 355 466				BENEFICIAR : U.A.T. COMUNA BALANESTI
PROIECTANT SPECIALITATE: RCC INSTAL FOTOVOLTAIC S.R.L PROIECTANT SPECIALITATE: ENVIRONMENTAL CLIMATE GROUP SRL				Pr. nr. 84
SPECIFICAȚIE	NUME	SEMNAȚURA	SCARA 1:20	Faza S.F.
ȘEF PROIECT	ING. RAZVAN CULEA		Data 11/2023	Titlu plansa DETALIU IMPREJMUIRE
COORDONATOR PROIECT	ING. ADRIAN CURSARU			
PROIECTAT	ING. RAZVAN CULEA			
				Plansa A.04

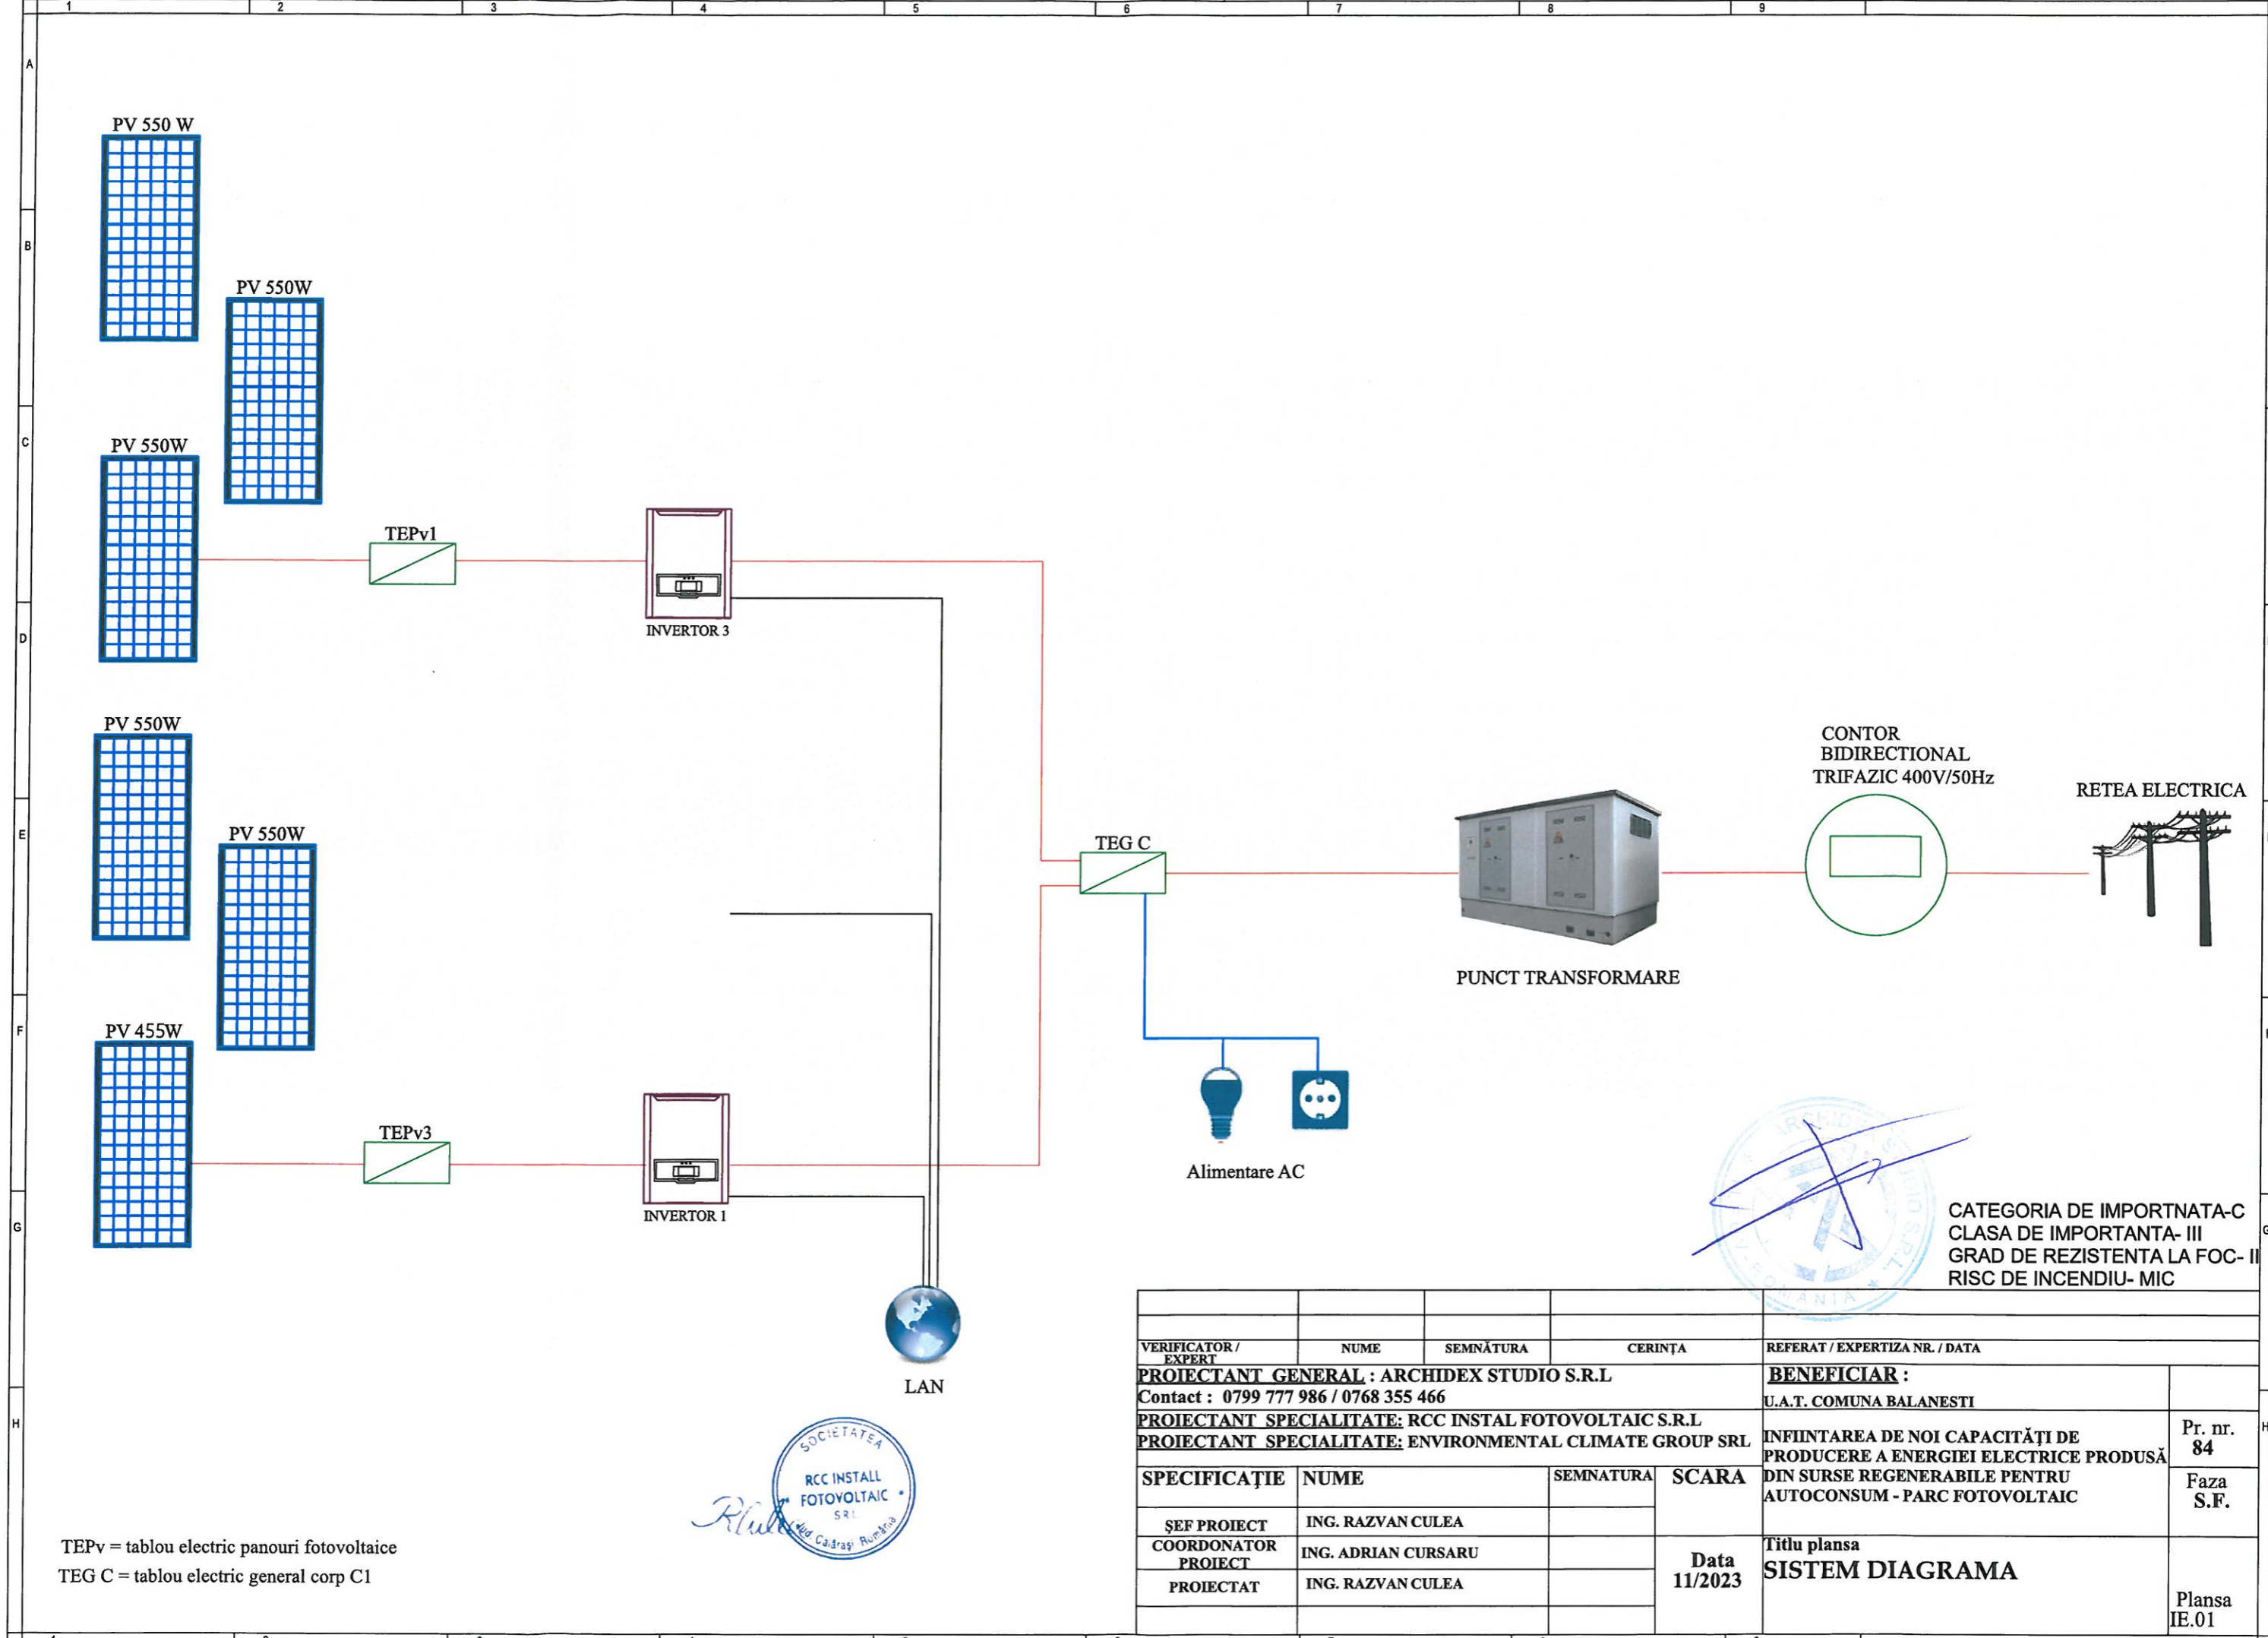


TEPv = tablou electric panouri fotovoltaice
 TEG C = tablou electric general corp C1



CATEGORIA DE IMPORTNATA-C
 CLASA DE IMPORTANTA- III
 GRAD DE REZISTENTA LA FOC- II
 RISC DE INCENDIU- MIC

VERIFICATOR / EXPERT	NUME	SEMNATURA	CERINȚA	REFERAT / EXPERTIZA NR. / DATA
PROIECTANT GENERAL : ARCHIDEX STUDIO S.R.L Contact : 0799 777 986 / 0768 355 466				BENEFICIAR : U.A.T. COMUNA BALANESTI
PROIECTANT SPECIALITATE: RCC INSTAL FOTOVOLTAIC S.R.L PROIECTANT SPECIALITATE: ENVIRONMENTAL CLIMATE GROUP SRL				INFIINTAREA DE NOI CAPACITĂȚI DE PRODUCERE A ENERGIEI ELECTRICE PRODUSĂ DIN SURSE REGENERABILE PENTRU AUTOCONSUM - PARC FOTOVOLTAIC
SPECIFICAȚIE	NUME	SEMNATURA	SCARA	Pr. nr. 84
ȘEF PROIECT	ING. RAZVAN CULEA		Data 11/2023	Faza S.F.
COORDONATOR PROIECT	ING. ADRIAN CURSARU			Titlu plansa SISTEM DIAGRAMA
PROIECTAT	ING. RAZVAN CULEA			

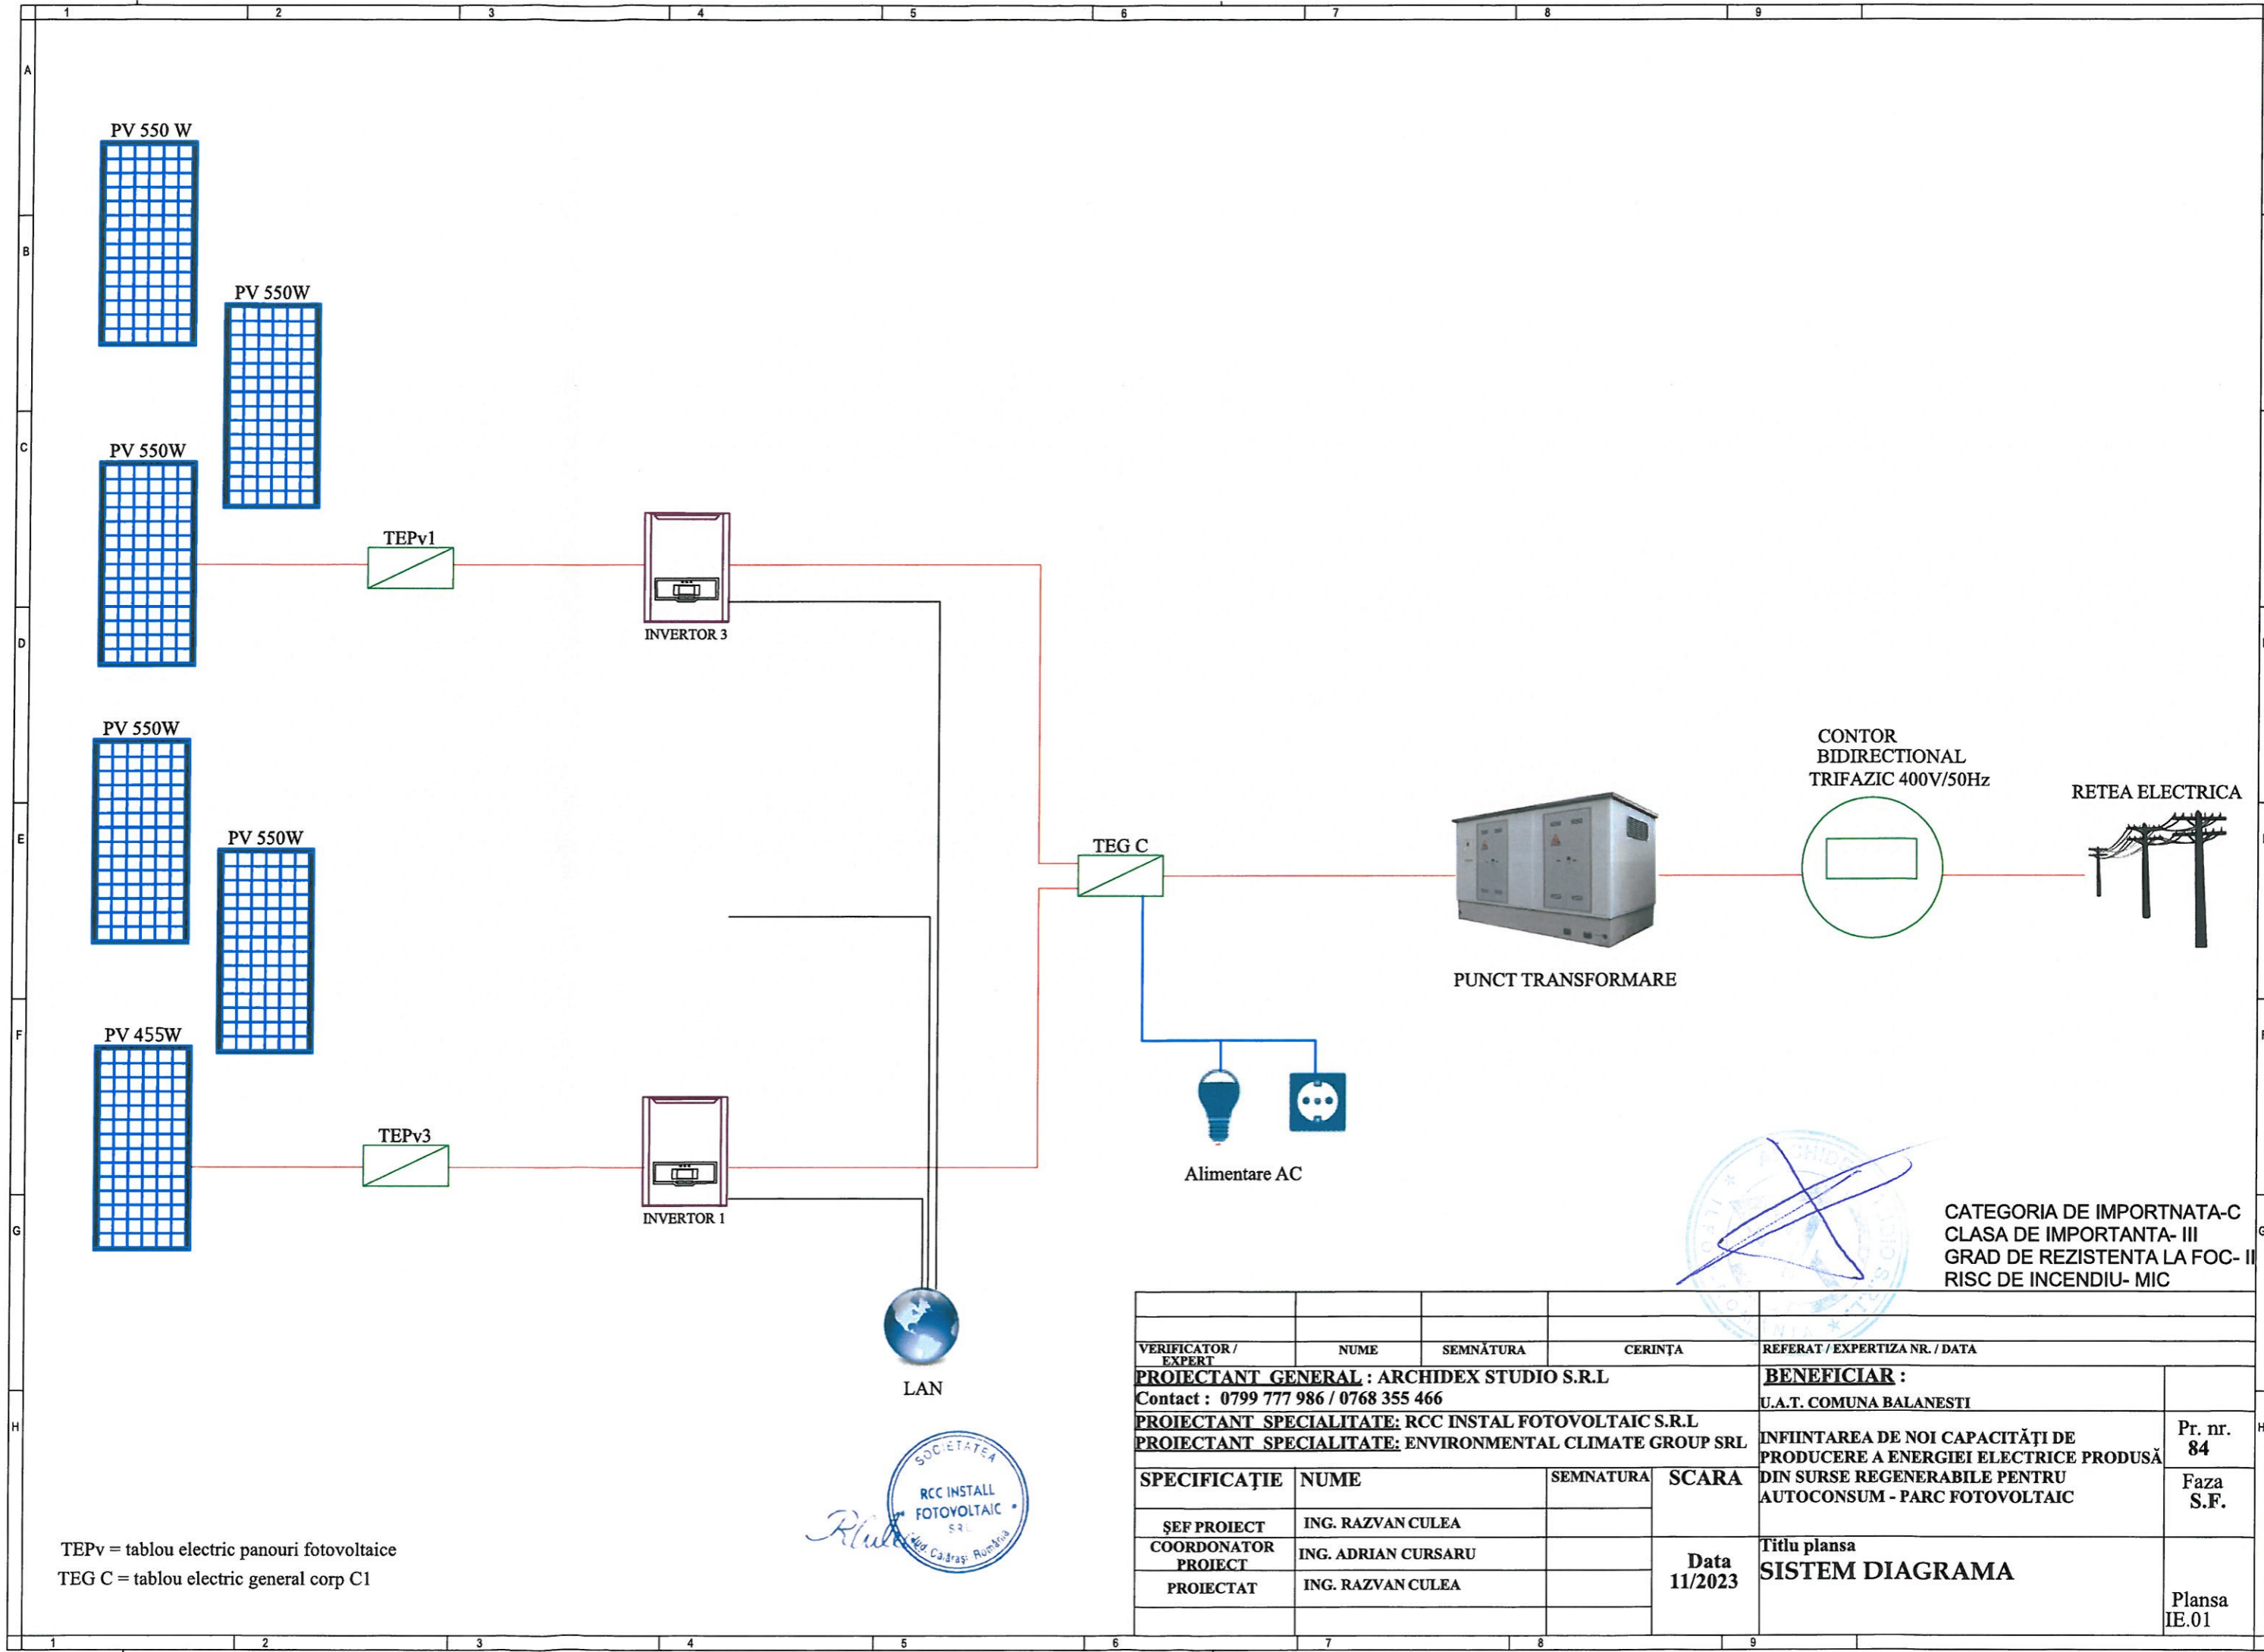

TEPv = tablou electric panouri fotovoltaice
 TEG C = tablou electric general corp C1



CATEGORIA DE IMPORTNATA-C
 CLASA DE IMPORTANTA- III
 GRAD DE REZISTENTA LA FOC- II
 RISC DE INCENDIU- MIC

VERIFICATOR / EXPERT	NUME	SEMNATURA	CERINȚA	REFERAT / EXPERTIZA NR. / DATA
PROIECTANT GENERAL : ARCHIDEX STUDIO S.R.L Contact : 0799 777 986 / 0768 355 466				BENEFICIAR : U.A.T. COMUNA BALANESTI
PROIECTANT SPECIALITATE: RCC INSTAL FOTOVOLTAIC S.R.L PROIECTANT SPECIALITATE: ENVIRONMENTAL CLIMATE GROUP SRL				Pr. nr. 84
SPECIFICAȚIE	NUME	SEMNATURA	SCARA	INFIIINTAREA DE NOI CAPACITĂȚI DE PRODUCERE A ENERGIEI ELECTRICE PRODUSĂ DIN SURSE REGENERABILE PENTRU AUTOCONSUM - PARC FOTOVOLTAIC Faza S.F.
ȘEF PROIECT	ING. RAZVAN CULEA		Data 11/2023	Titlu plansa SISTEM DIAGRAMA
COORDONATOR PROIECT	ING. ADRIAN CURSARU			
PROIECTAT	ING. RAZVAN CULEA			
				Plansa IE.01