


$U3 \sim$	400
$U1 \sim$	230



Comanda de la ECS

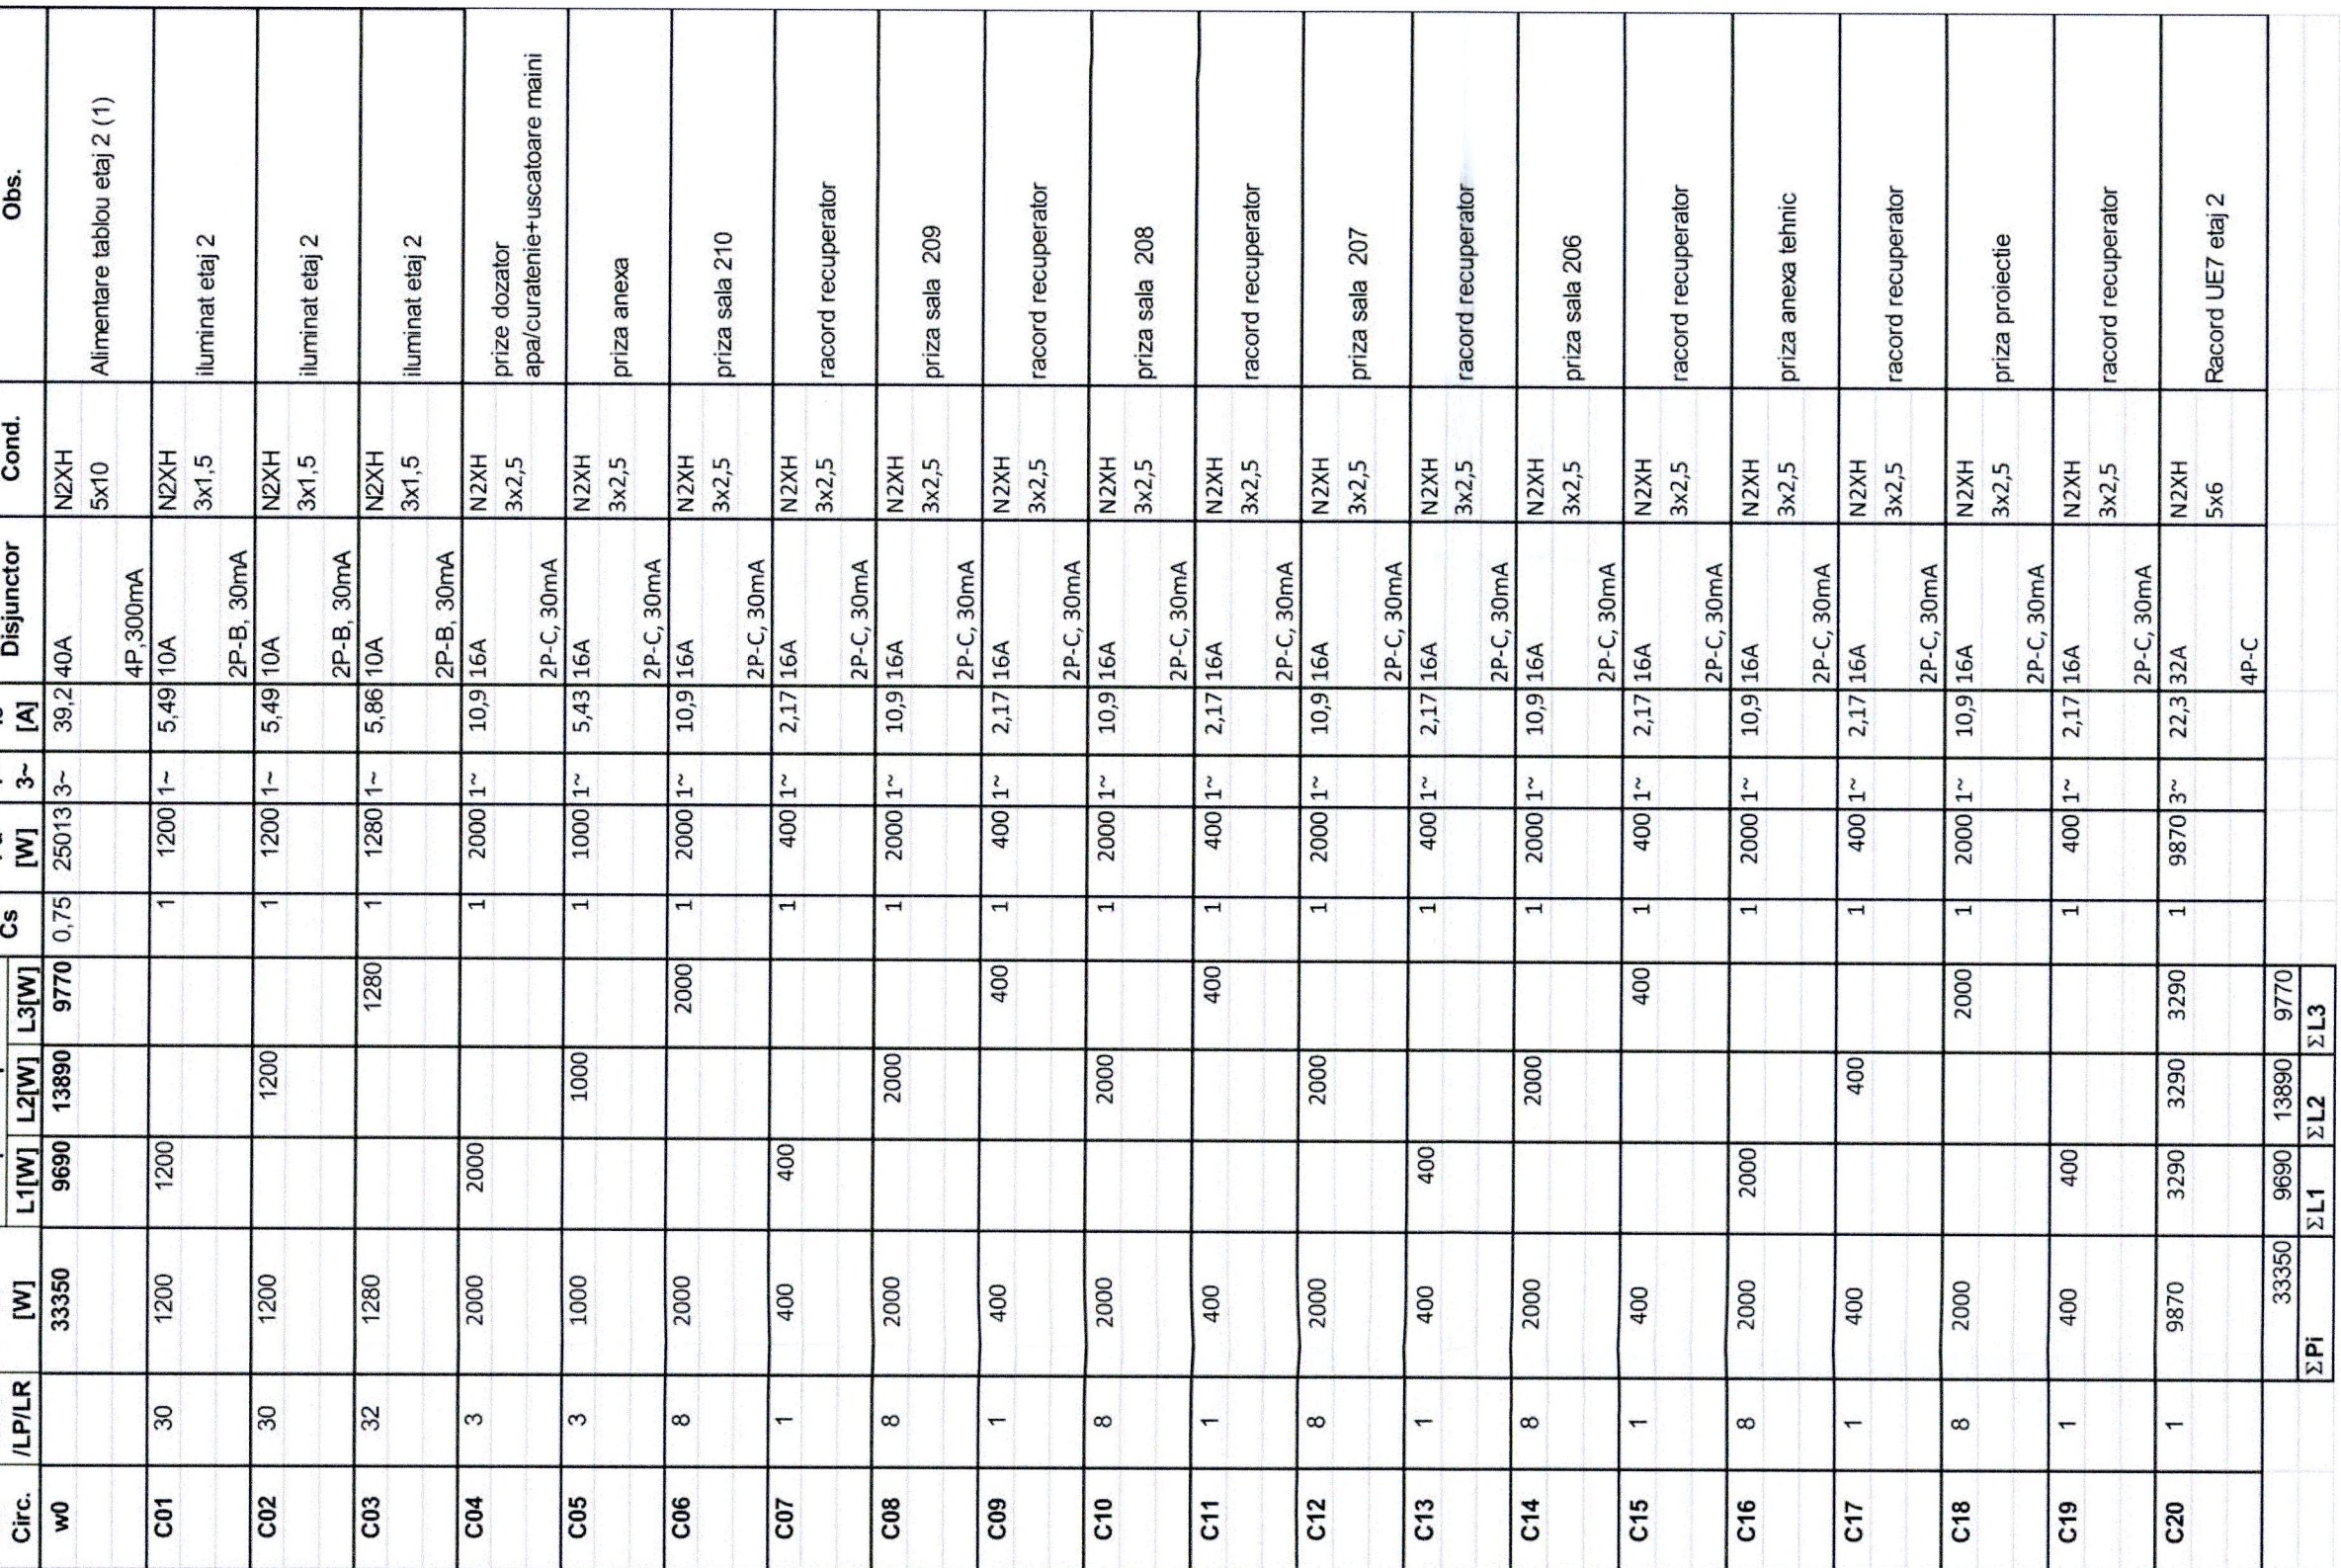

C – NORMALA - (cf. H G nr 100/2016)

II - conform P 100-1 / 2013 (potrivit reglementarilor tehnice, corelata cu categoria de importanta)

PROIECTANT GENERAL	PROIECTANT SPECIALIZAT	BENEFICIAR
Plot plan	PROIECTANT SPECIALIZAT	BENEFICIAR

Pioli Piani

Proiectare și Consultanță

Tel: 0040 213 365 058
Mail: office@ptbptan.eu

PROIECTAT	Ing. Aureliu T. Iliescu
PROIECTAT	Ing. A. Enache

[illegible]

ACEST DOCUMENT ÎNTRĂ SUB INCIDENȚA LEGII NR. 8/1996 PRIVIND DREPTUL DE AUTOR, UTILIZAREA SA TREBUIE SĂ FIE CONFORM CELEI PENTRU CARE A FOST ELABORAT, FIIND