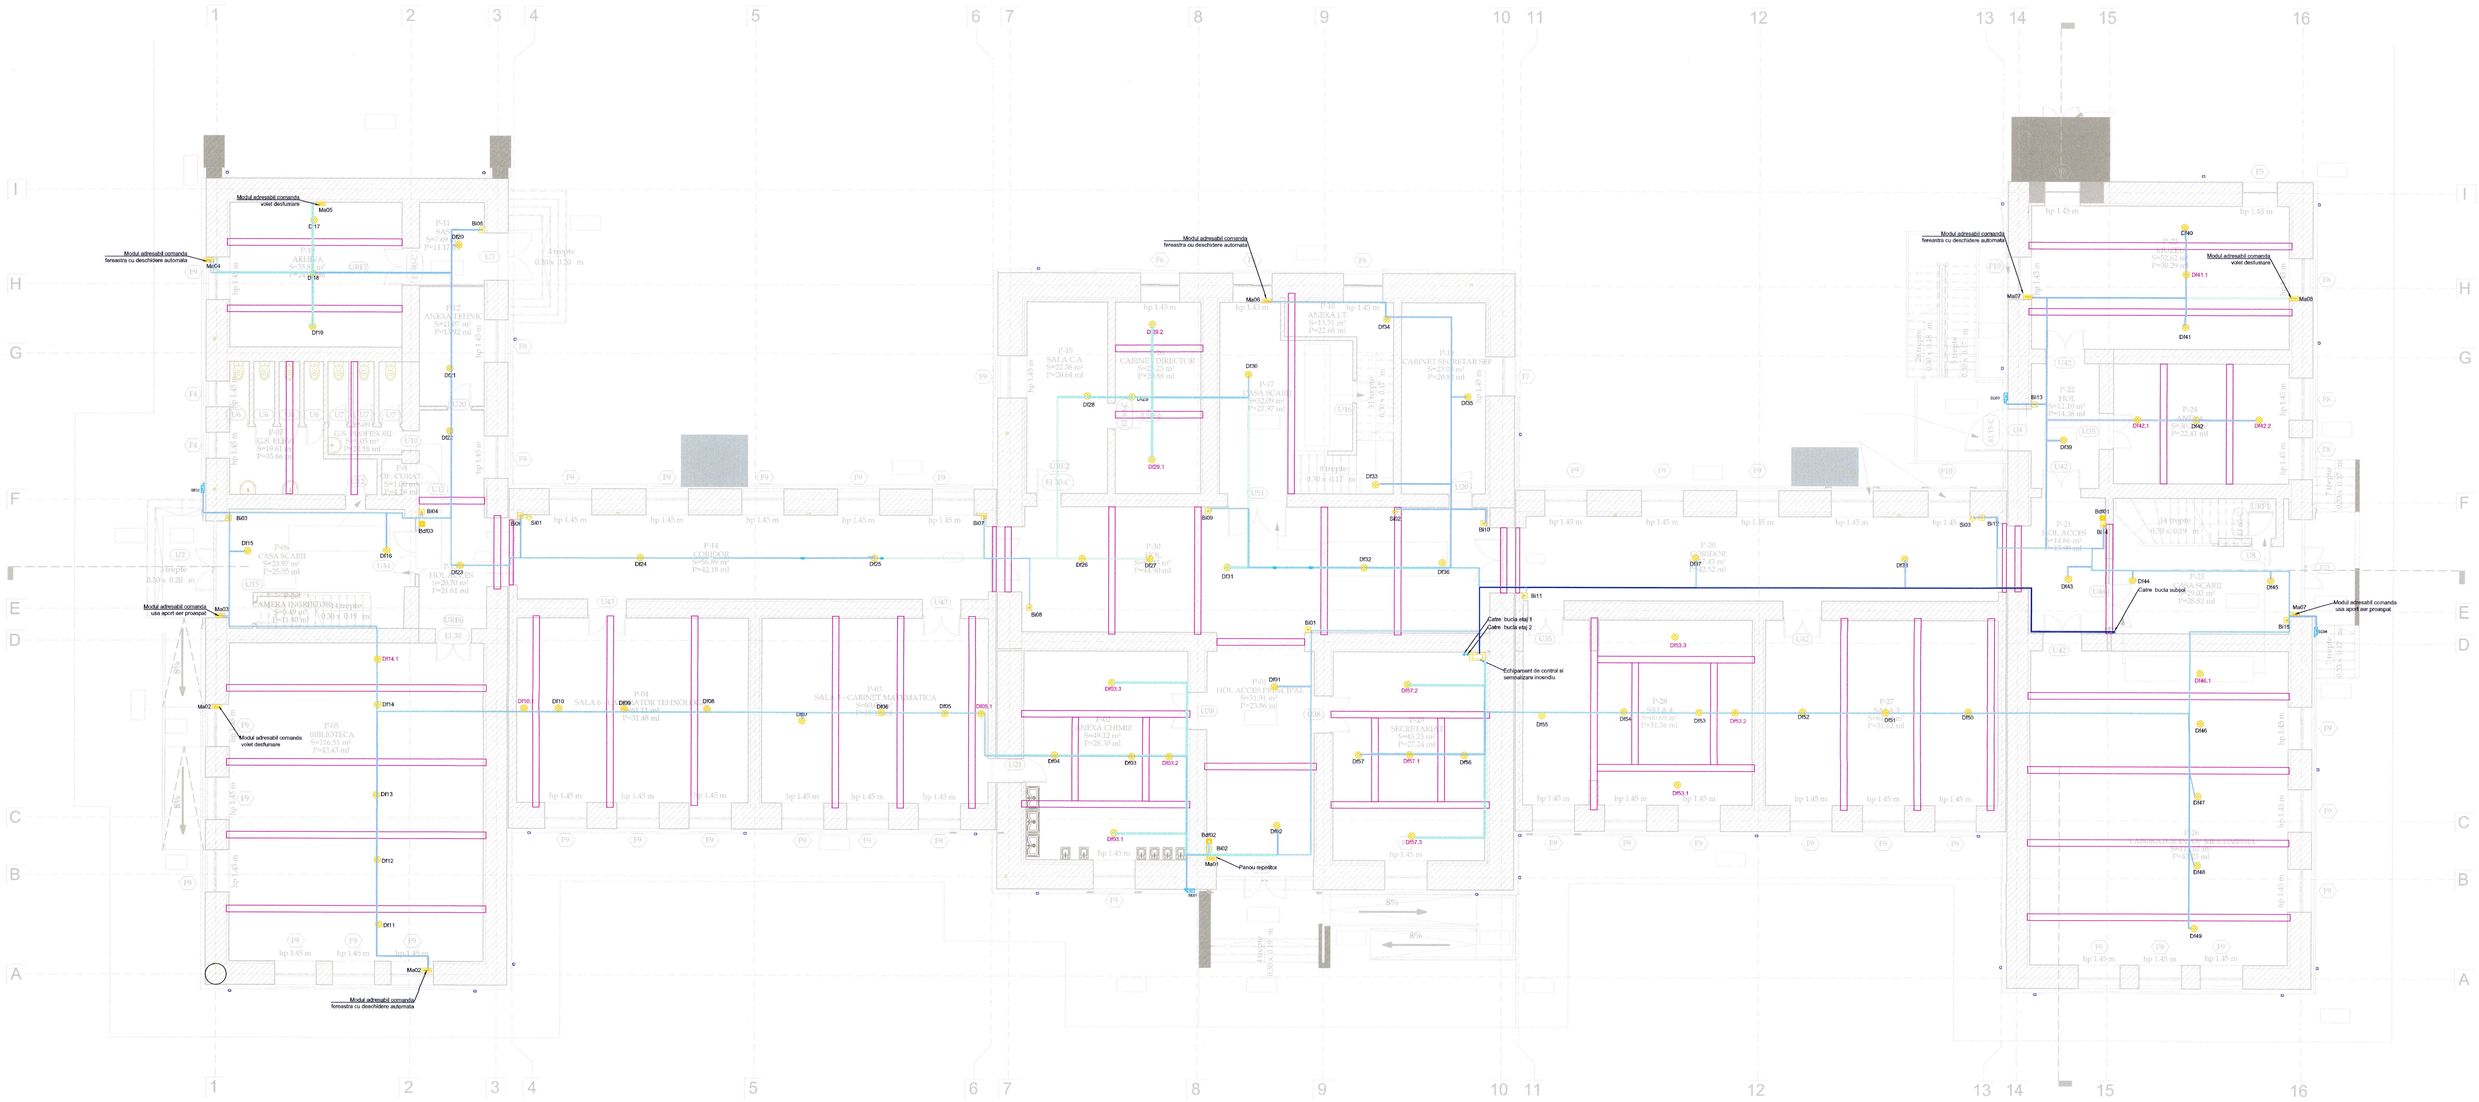

LEGENDA

- Detector de fum adresabil
- Detector de fum si temperatura adresabil mixt
- Buton incendiu adresabil
- Buton actionare desfumare
- Sirena alarmare interioara adresabila
- Sirena alarmare exterioara adresabila
- Detector de gaz
- Modul adresabil panou repetitor, trapa fum, usa/fereastra desfumare
- Buton aprindere iluminat de siguranta impotriva panici montat la intrarea principala langa panou repetitor
- Cablu incendiu 2x2x0.8mmp
- Slit in perete/zidarie/tavan, pozare traseu/bucla cablu incendiu /montat in tub de protectie

Categoria de importanta a constructiei:
C – NORMALA - (cf. H G nr. 766/1997 si in conformitate cu metodologia specifica)
Clasa de importanta a constructiei:
II - conform P 100-1 / 2013 (potrivit reglementarilor tehnice privind stabilirea categoriei de importanta)

Gradul de rezistenta la foc: **GRADUL II** (conform P118 / 99)
Riscul de incendiu:
risc mic (conform P118 / 99)

PROIECTANT GENERAL: **Plot Plan** Proiectare și Consultanță. Adresa : Str. Grigore Moisil nr. 28-30, parter, ap. 1 Sector 2, BUCUREȘTI. Tel. 0040 213 365 058 Mail: office@plotplan.eu	PROIECTANT SPECIALITATE: AGATul INSTAL S.R.L.	BENEFICIAR: **MUNICIPIUL TÂRGOVIȘTE** Strada Revoluției nr. 1-3, cod poștal 130011	NR. PROIECT: 06-79/2023
			FAZA: PT-DE
ȘEF PROIECT: Ing. A. Enache	SCARA:	DENUMIRE PROIECT: „CONSOLIDAREA SI CRESTEREA PERFORMANTEI ENERGETICE A LICEULUI VOEVODUL MIRCEA – CORP CS DIN MUNICIPIUL TARGOVISTE" Bulevardul Regele Carol I, nr. 70, municipiul Targoviste, judetul Dambovita	
PROIECTAT: Ing. Andrei Tulbureanu	1:100		
DESENAT: Ing. Rares Tulbureanu	DATA: 2025	DENUMIRE PLAN ȘA: CORP CB - LICEU "VOIEVODUL MIRCEA" INSTALATII ELECTRICE-DETECTIE INCENDIU PLAN PARTER	NR. PLAN ȘA IE24_REV01 DS09
			FORMAT A1+

© PLOT PLAN s.r.l.
ACEST DOCUMENT INTRĂ SUB INCIDENȚA LEGII NR. 8/1996 PRIVIND DREPTUL DE AUTOR. UTILIZAREA SA TREBUIE SĂ FIE CONFORM CELUI PENTRU CARE A FOST ELABORAT. ORICE INTERVENȚIE, REPRODUCERE ȘI DIFUZAREA FĂRĂ AUTORIZAREA EXPRESĂ.