

**SOCIETATE DE PROIECTARE  
SI ASISTENȚĂ TEHNICĂ**

**SC PESEROAD SRL**

☞ Registrul comerțului nr J33/91/2017  
☑ C.I.F. 36943241  
☞ Str.Princei, nr. 29 A, mun. Rădăuți, jud. Suceava, CP 725400;  
☑ Cont RO24BTRLRONCRT0382635901 deschis la Transilvania Rădăuți  
☑ Cont RO48TREZ5935069300X003289 deschis la Trezoreria Radauti



**Amenajare spatiu verde din Aleea Primaverii, mun. Radauti,  
Judetul Suceava**

PROIECT NR. 189/2025



**PIESE DESENATE**



**BENEFICIARUL INVESTIȚIEI:**


**MUNICIPIUL RADAUTI**

**MUNICIPIUL RADAUTI, JUDEȚUL SUCEAVA**

**AMPLASAMENT: România, Regiunea de Dezvoltare Nord - Est, jud. Suceava, municipiul Radauti**

**FAZA DE PROIECTARE: PTH+DE**


**PROIECTANT GENERAL: S.C. PESEROAD S.R.L.**

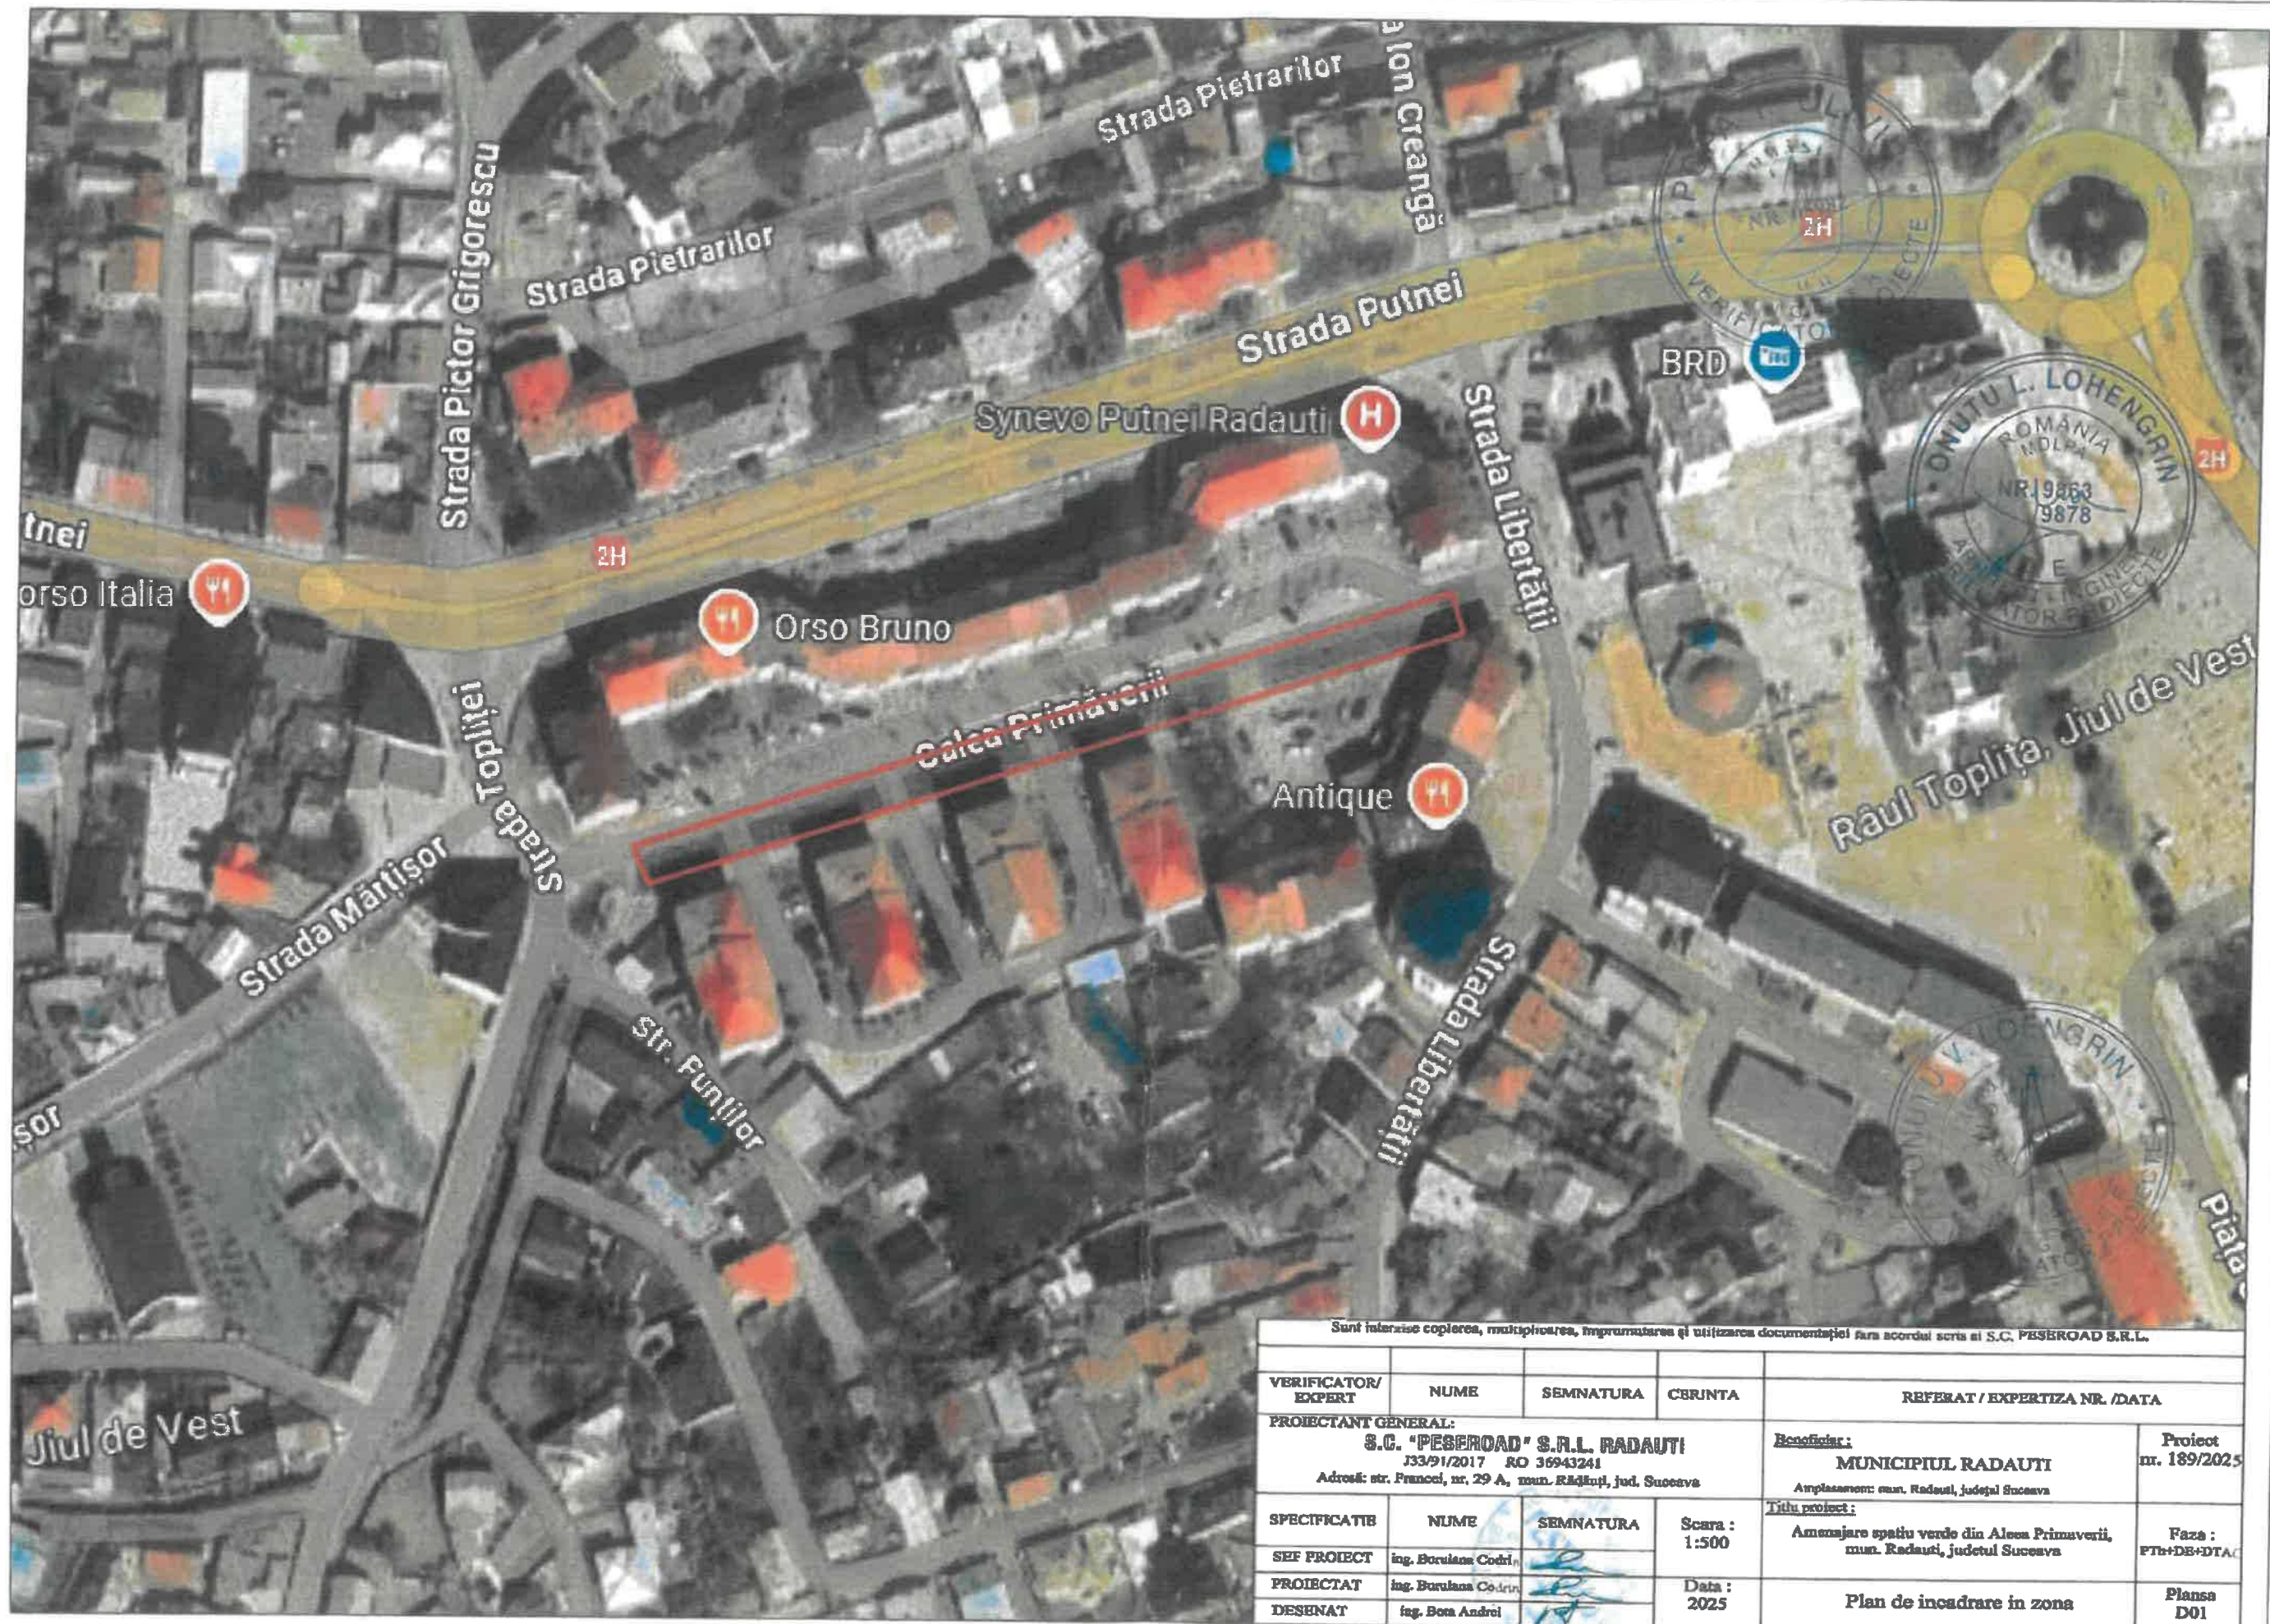

Sunt interzise copierea, multiplicarea, imprumutarea și utilizarea documentației fără acordul scris al S.C. PESEROAD S.R.L.

VERIFICATOR/ EXPERT	NUME	SEMNATURA	CBRINTA	REFERAT / EXPERTIZA NR. /DATA	
<b>PROIECTANT GENERAL:</b> <b>S.C. "PESEROAD" S.R.L. RADAUTI</b> J33/91/2017 RO 36943241 Adresa: str. Francoi, nr. 29 A, mun. Radauti, jud. Suceava				<b>Beneficiar:</b> <b>MUNICIPIUL RADAUTI</b> Amplasament: mun. Radauti, judetul Suceava	<b>Proiect</b> nr. 189/2025
<b>SPECIFICATIE</b>	<b>NUME</b>	<b>SEMNATURA</b>	<b>Scara :</b> 1:500	<b>Titlu proiect :</b>	
<b>SEF PROIECT</b>	ing. Burleana Codrin		<b>Data :</b> 2025	<b>Amenajare spatiu verde din Aleea Primaverii,</b> <b>mun. Radauti, judetul Suceava</b>	
<b>PROIECTAT</b>	ing. Burleana Codrin			<b>Faza :</b> FTb+DB+DTA	
<b>DESENAT</b>	ing. Boca Andrei			<b>Plan de incadrare in zona</b>	<b>Planşa</b> D01

- Legenda**
- zona propusa pentru amenajare
  - acces proprietate
  - drum
  - drum
  - terasa
  - constructii masurate
  - curbe nivel
  - gard din metal
  - gard plasa sarma
  - platforma betonata
  - trotuar
  - scari
  - bordura
  - gard viu
  - parapet
  - sant dalat
  - fir
  - stalp betonat
  - lamper
  - IE 59967 identificator imobil Eterna
  - camin canalizare
  - camin apa
  - bransament gaz
  - capec gaz
  - arbori izolati
  - gnijer
  - banca
  - cos gunoi
  - borna les com
  - numar postal


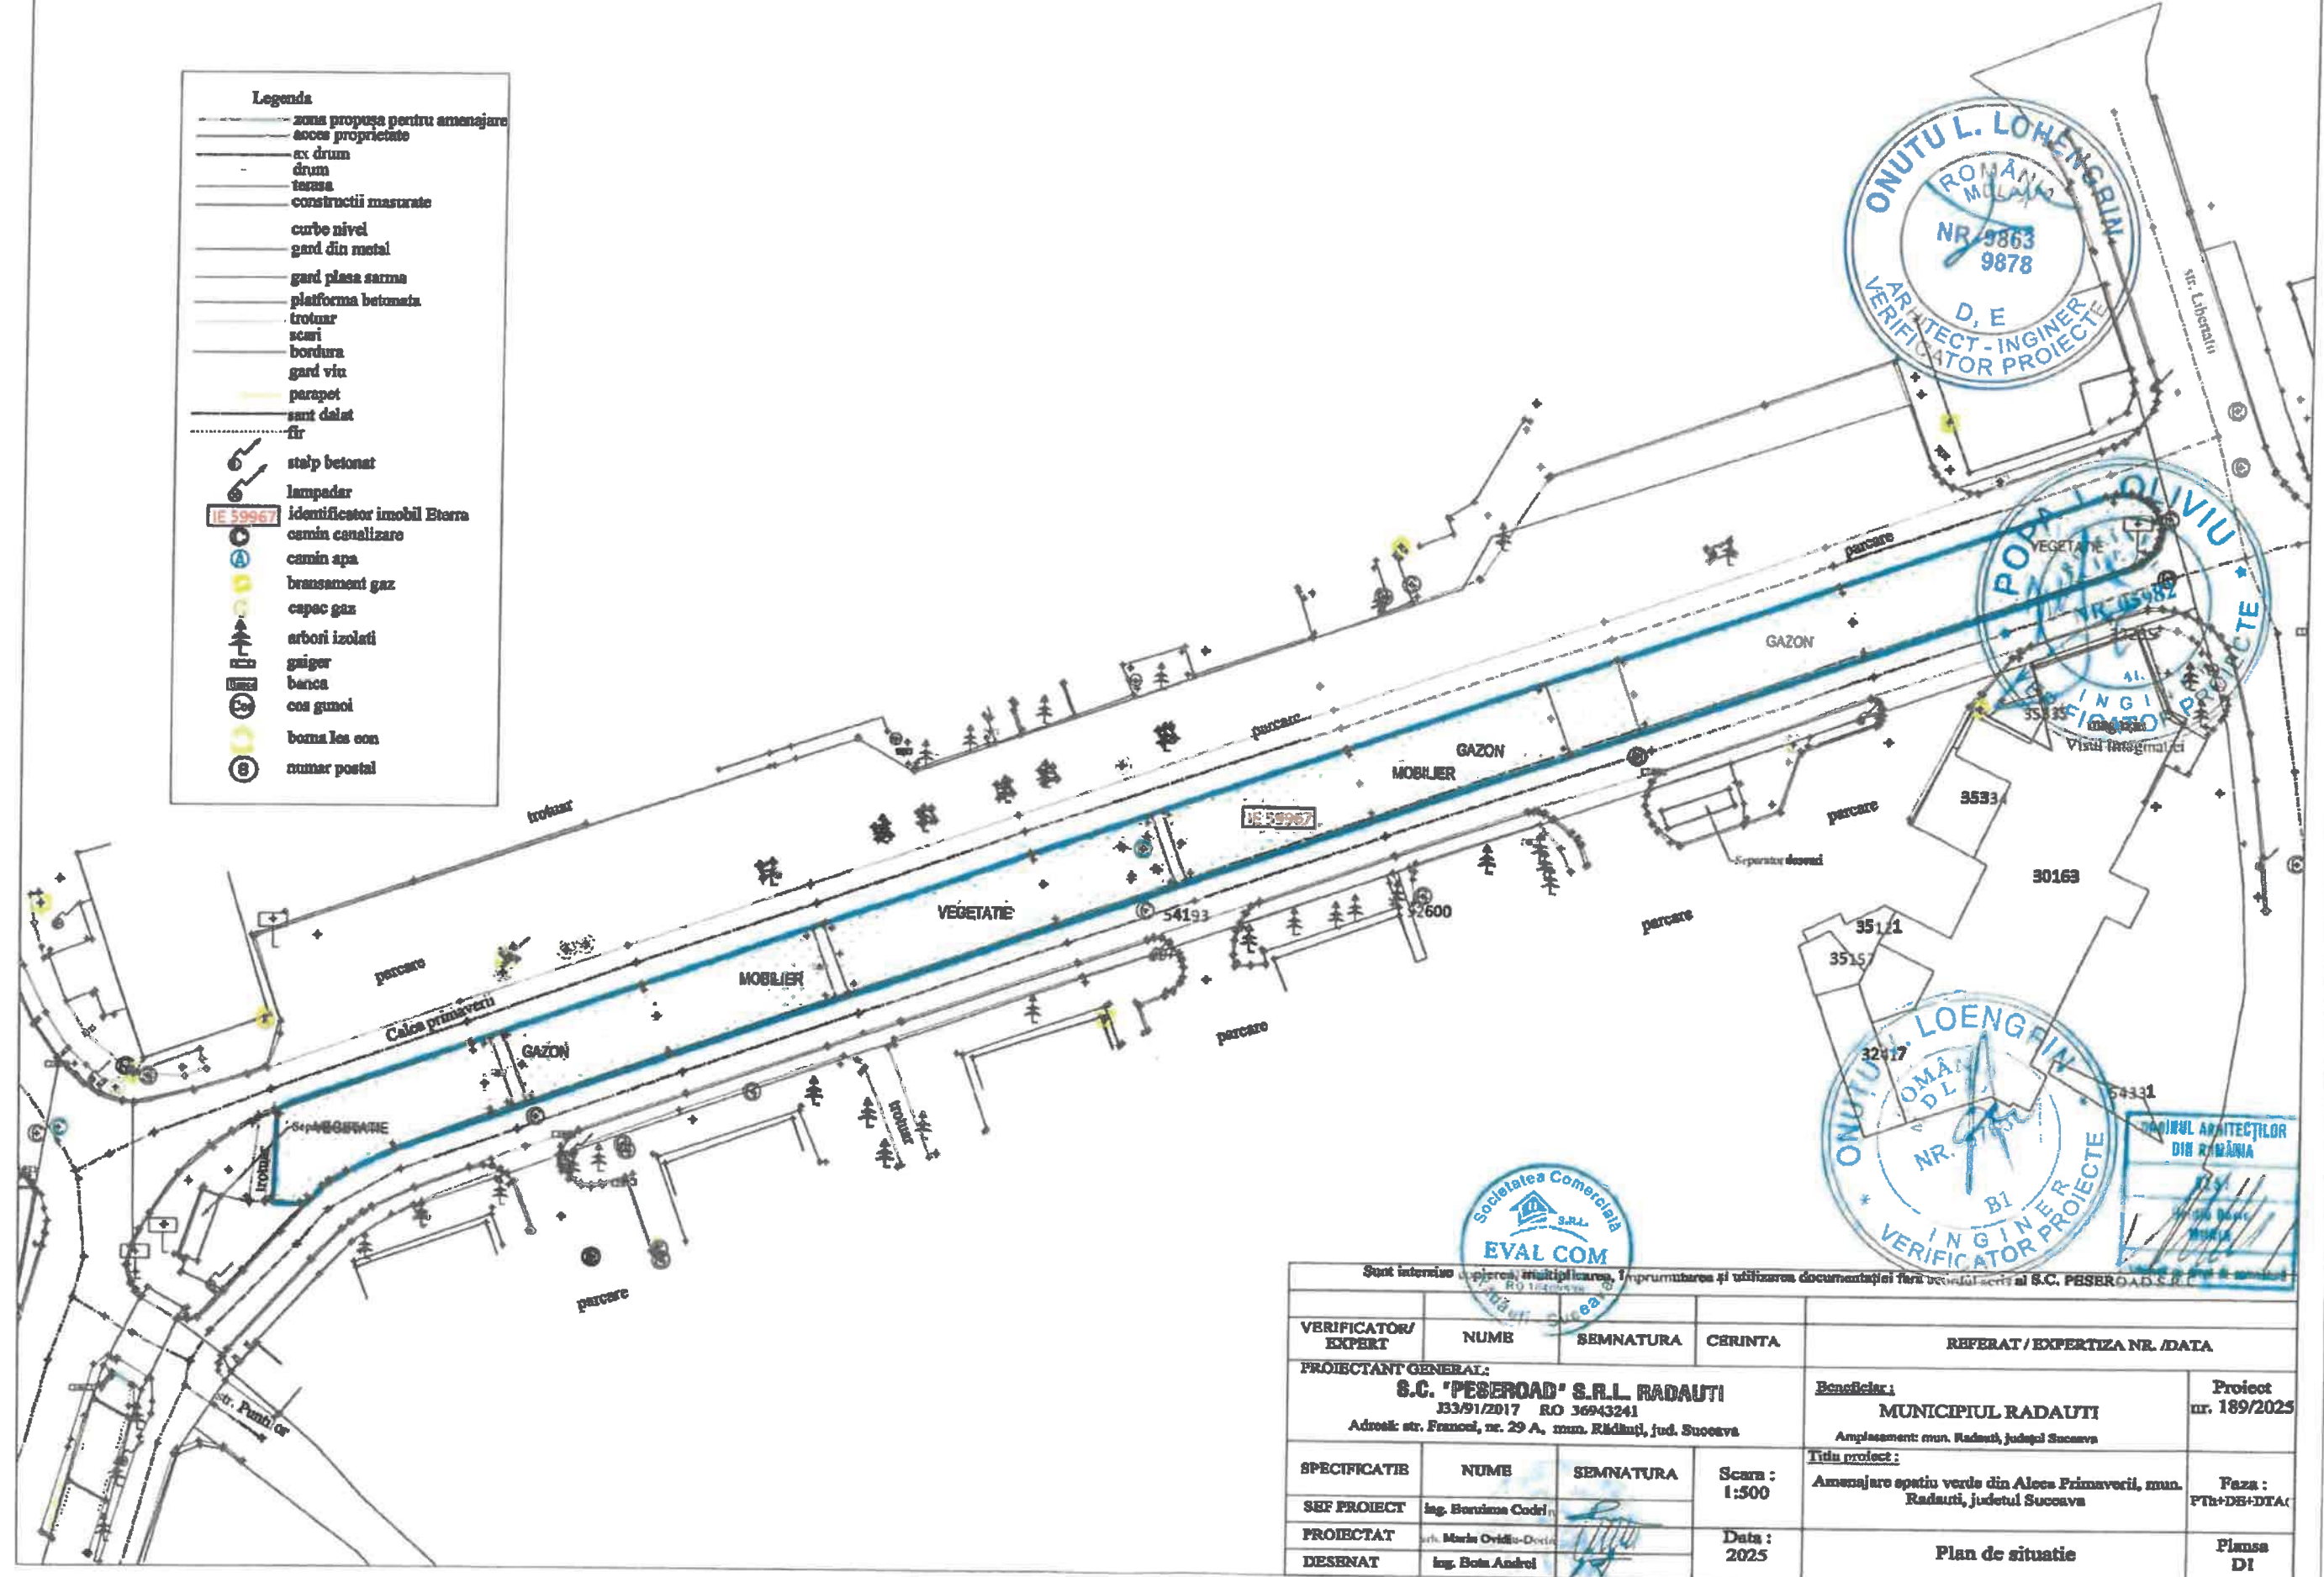


Sunt interzis copierea, multiplicarea, imprumutarea și utilizarea documentației fără acordul scris al S.C. PESEROAD S.R.L.

VERIFICATOR/ EXPERT	NUME	SEMNATURA	CERINTA	REFERAT / EXPERTIZA NR. /DATA	
<b>PROIECTANT GENERAL:</b> <b>S.C. 'PESEROAD' S.R.L. RADAUTI</b> 133/91/2017 RO 36943241 Adresa: str. Francoi, nr. 29 A, mun. Râdnăuți, jud. Suceava				<b>Beneficiar:</b> <b>MUNICIPIUL RADAUTI</b> Amplasament: mun. Radauti, judetul Suceava	<b>Proiect</b> nr. 189/2025
SPECIFICATIE	NUME	SEMNATURA	Scara :	Titlu proiect :	
SEF PROIECT	ing. Bonzina Codri		1:500	Amenajare spatiu verde din Aleea Primaverii, mun. Radauti, judetul Suceava	
PROIECTAT	ing. Marin Ovidiu-Dorin		Data :	Faza :	
DESENAT	ing. Botn Andrei		2025	Plan de situatie	
				Planşa DI	

**Legenda**



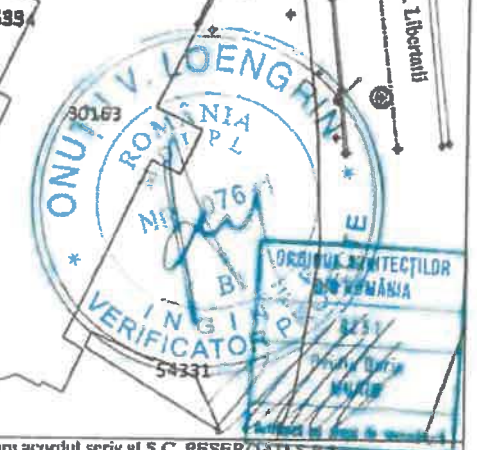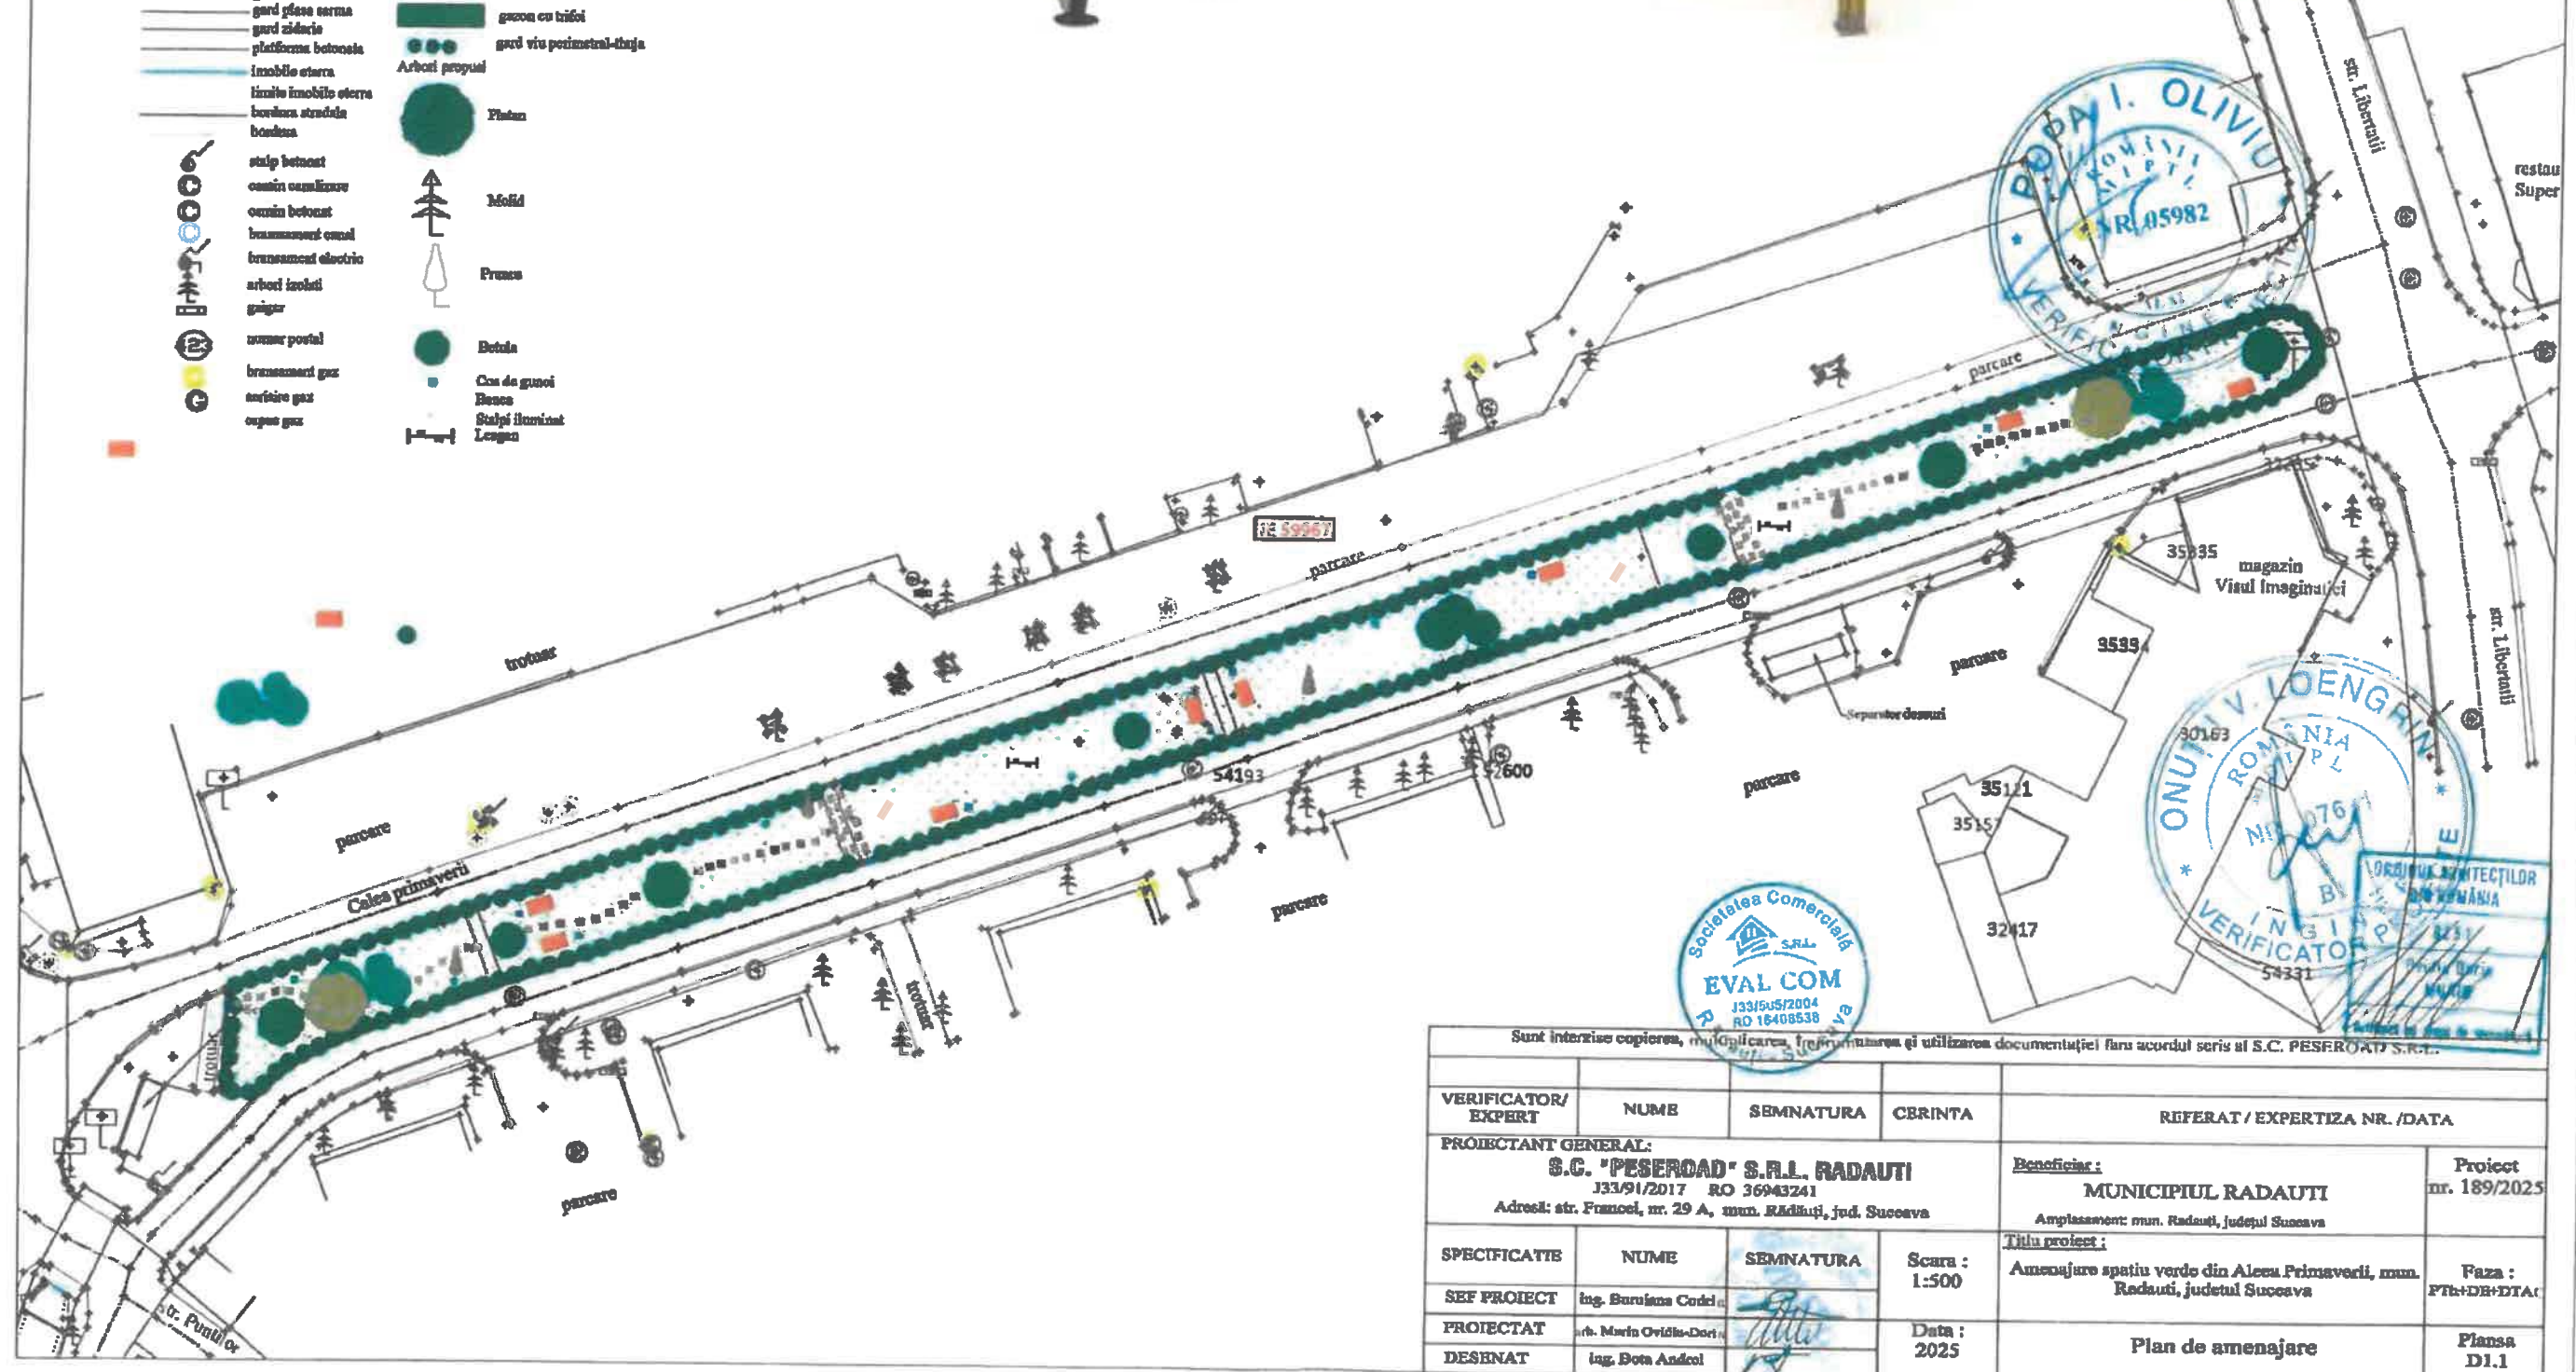














- IE 59757 Identificator imobil Etara
- linia proprietate
- masa
- locuitor
- bordera
- limita strada
- acces proprietate
- ax. drum
- drum
- construcții înmagazinate
- construcții etera
- fir
- mat de la
- acru pavant
- curbe nivel
- gard fier
- gard lemn
- gard plasa cerma
- gard zidarie
- platforma betonata
- imobile etara
- linite imobile etera
- bordera strada
- bordera
- stulp betonat
- ocamit ozonizator
- ocamit betonat
- transmancat camit
- transmancat electric
- arbori izolati
- gizgar
- numar postal
- transmancat gaz
- curvare gaz
- cupes gaz
- Pergola
- Alai (pas japonez)
- gazon cu trifoi
- gard viu perimetral-tija
- Arbori propus
- Platan
- Molid
- Prunus
- Betula
- Cca de gunoi
- Becuri
- Stalpi iluminat
- Leagan





Sunt interzise copierea, multiplicarea, reproducerea și utilizarea documentației fără acordul scris al S.C. PESEROAD S.R.L.

VERIFICATOR/ EXPERT	NUME	SEMNATURA	CEBRINTA	REFERAT / EXPERTIZA NR. /DATA
<b>PROIECTANT GENERAL:</b> <b>S.C. "PESEROAD" S.R.L. RADAUTI</b> J33/91/2017 RO 36943241 Adresa: str. Francoei, nr. 29 A, mun. Radauti, jud. Suceava				<b>Beneficiar:</b> <b>MUNICIPIUL RADAUTI</b> Amplasament: mun. Radauti, judetul Suceava
<b>SPECIFICATIE</b>				<b>Titlu proiect:</b> Amenajare spatiu verde din Aleea Primaverii, mun. Radauti, judetul Suceava  <b>Plan de amenajare</b>
SEF PROIECT	ing. Buruzoa Codreanu		Scara : 1:500	
PROIECTAT	ing. Marin Ovidiu-Dorci		Data : 2025	
DESNAT	ing. Dora Andoni			
				<b>Proiect nr. 189/2025</b>  <b>Faza :</b> PFI+DE+DTA+...  <b>Planşa D1.1</b>

**Legenda**

-  identificator imobil Eterra
-  limita proprietate
-  stalp betonat
-  camin canalizare
-  camin betonat
-  bransament canal
-  bransament electric
-  arbori izolati
-  gaiger
-  numar postal
-  bransament gaz
-  aerisire gaz
-  capac gaz
  
-  stalp iluminat
-  Cablu electric montat subteran CYABY
-  Tablou electric metalic montat pe suport metalic zincat
-  Stalp electric din care se executa bransamentul

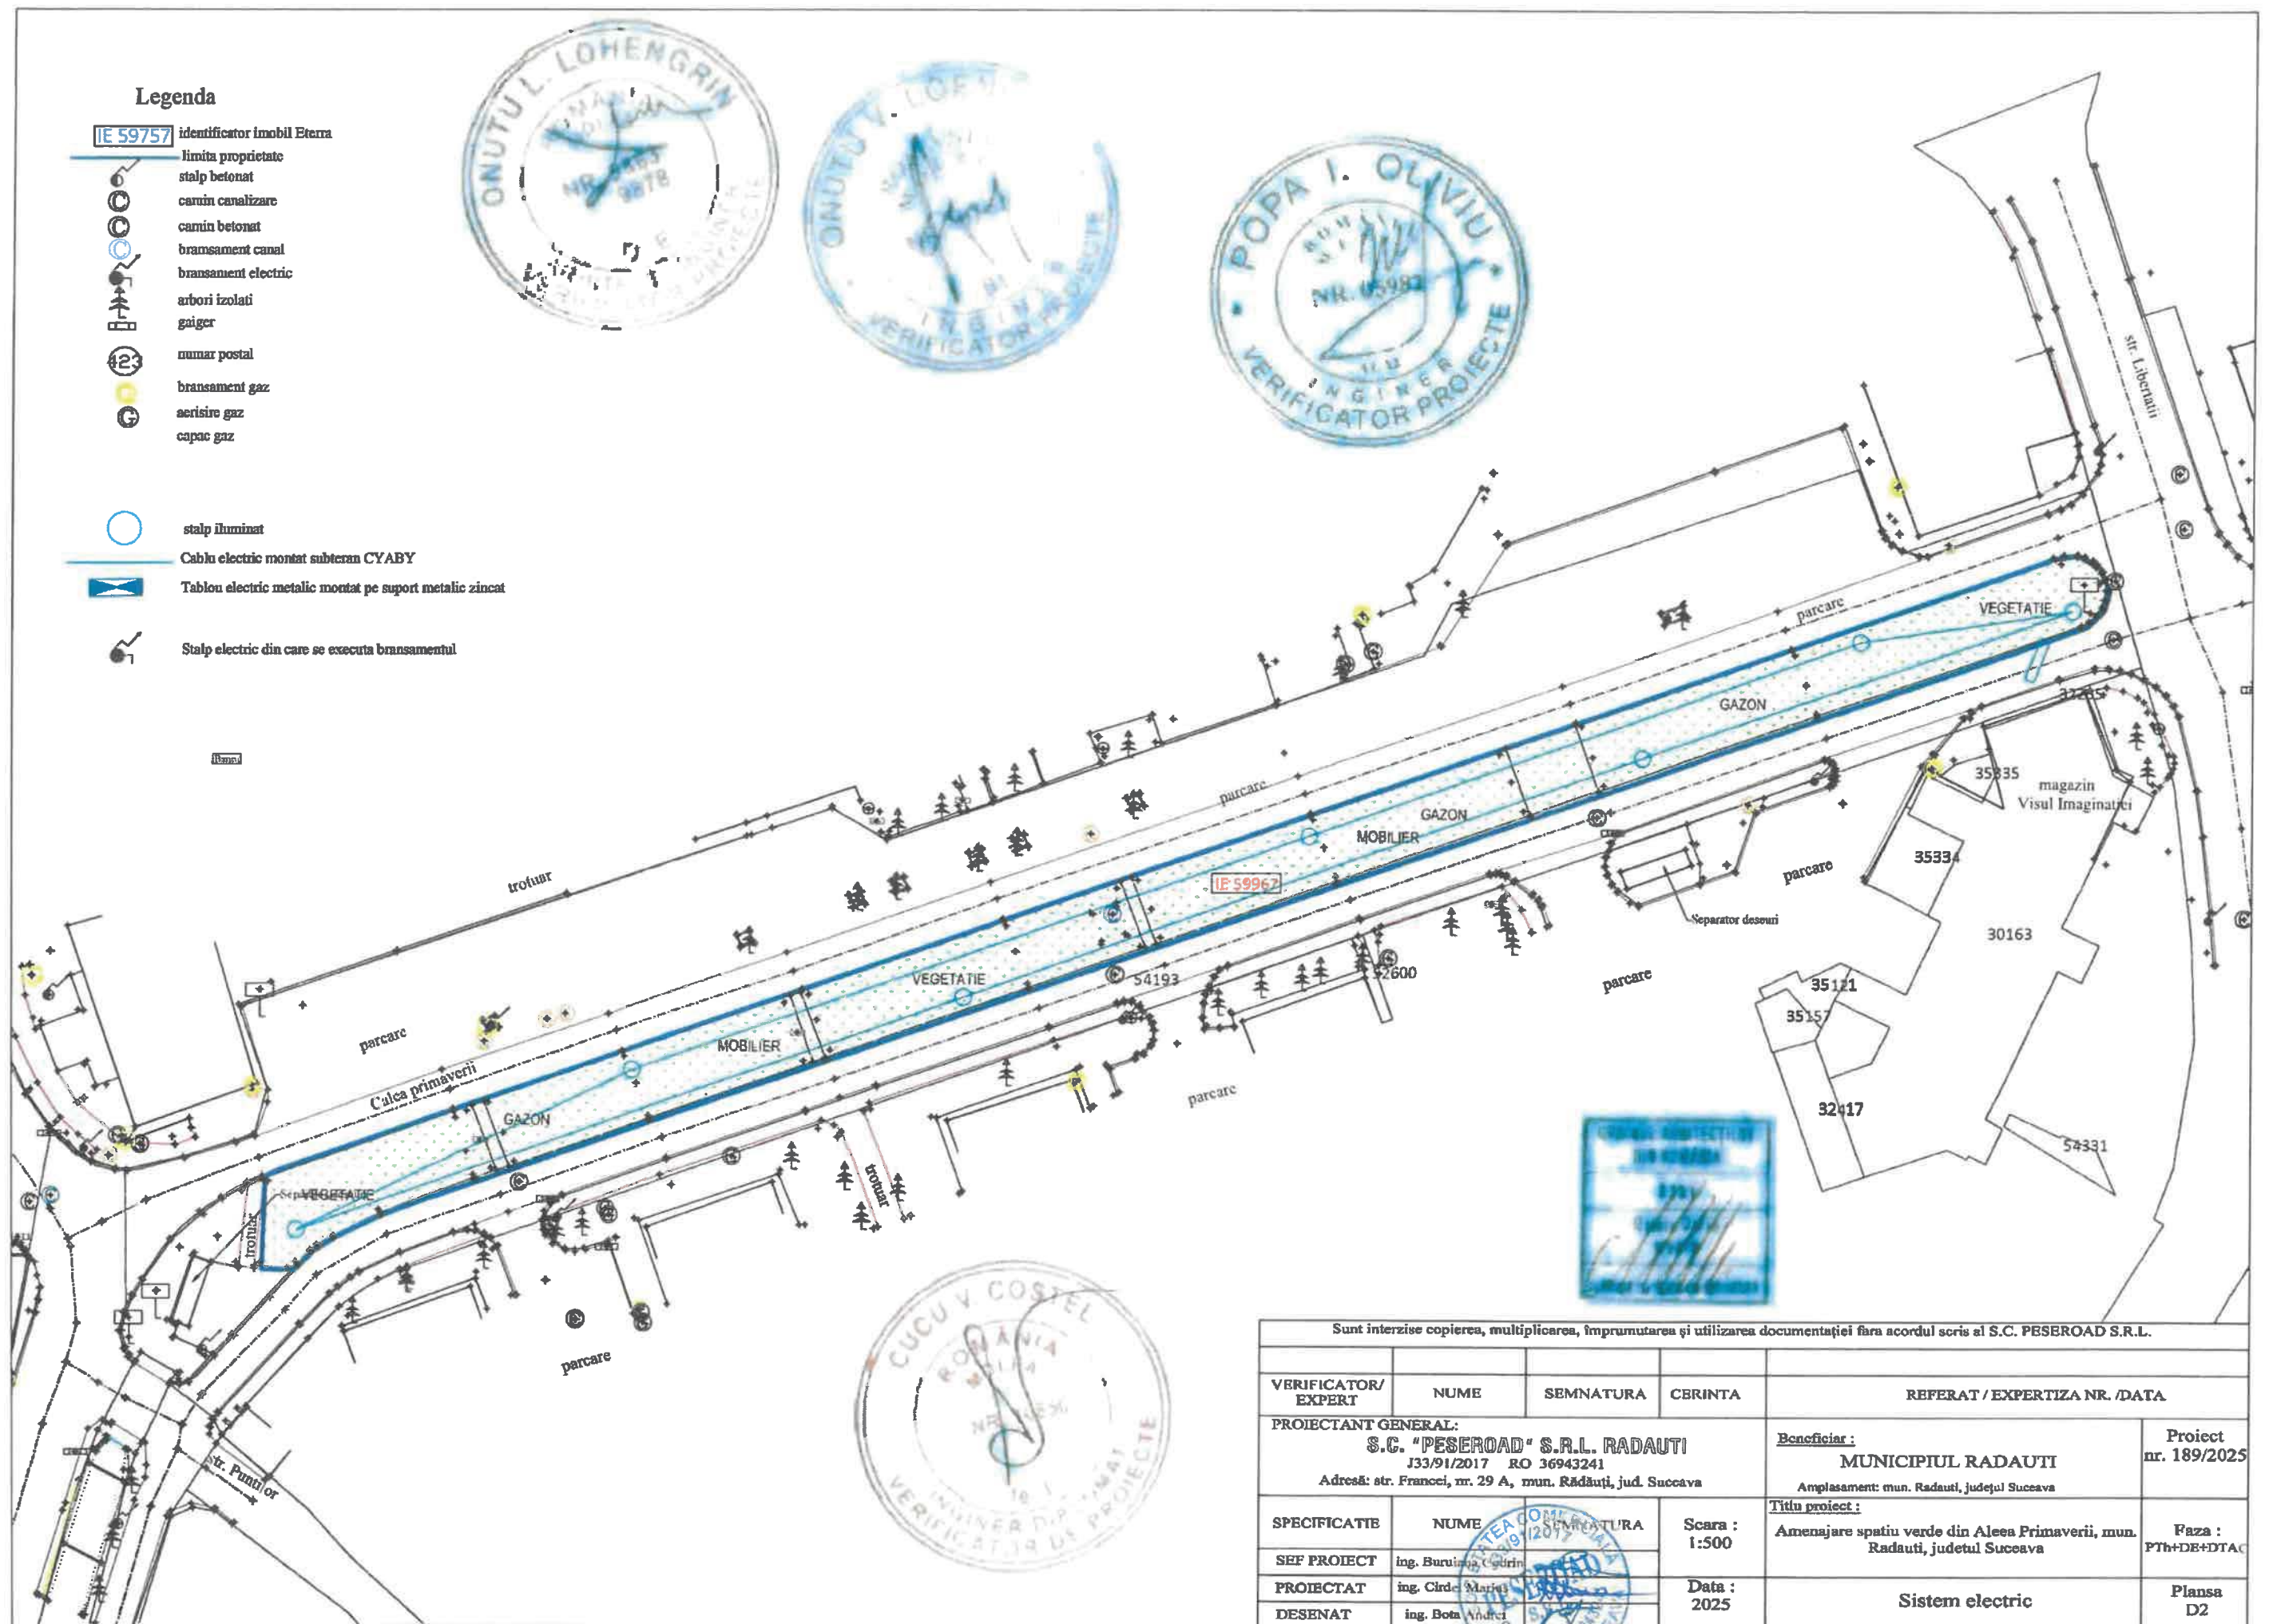
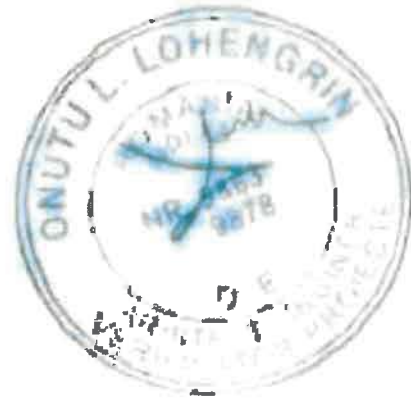


Sunt interzise copierea, multiplicarea, împrumutarea și utilizarea documentației fără acordul scris al S.C. PESEROAD S.R.L.

VERIFICATOR/ EXPERT	NUME	SEMNATURA	CBRINTA	REFERAT / EXPERTIZA NR. /DATA	
<b>PROIECTANT GENERAL:</b> <b>S.C. "PESEROAD" S.R.L. RADAUTI</b> J33/91/2017 RO 36943241 Adresa: str. Francii, nr. 29 A, mun. Rădăuți, jud. Suceava				<b>Beneficiar:</b> <b>MUNICIPIUL RADAUTI</b> Amplasament: mun. Radauti, județul Suceava	Proiect nr. 189/2025
<b>SPECIFICATIE</b>	<b>NUME</b>	<b>SEMNATURA</b>	<b>Scara:</b> 1:500	<b>Titlu proiect:</b> Amenajare spatiu verde din Aleea Primaverii, mun. Radauti, judetul Suceava	
<b>SEF PROIECT</b>	ing. Buruiană, Costin		<b>Data:</b> 2025	<b>Faza:</b> PTH+DE+DTAC	
<b>PROIECTAT</b>	ing. Cîrdă, Marius			<b>Sistem electric</b>	
<b>DESENAT</b>	ing. Bota, Andrei			<b>Plansa</b> D2	



### Legenda

- IE 59757 identificator imobil Eterra
-  limita proprietate
-  stalp betonat
-  camin canalizare
-  camin betonat
-  bransament canal
-  bransament electric
-  arbori izolati
-  gaiger
- 423 numar postal
-  bransament gaz
-  aerisire gaz
-  capac gaz
-  Aspersor
-  Coloana principala
-  Teava PEHD
-  Panou de comanda

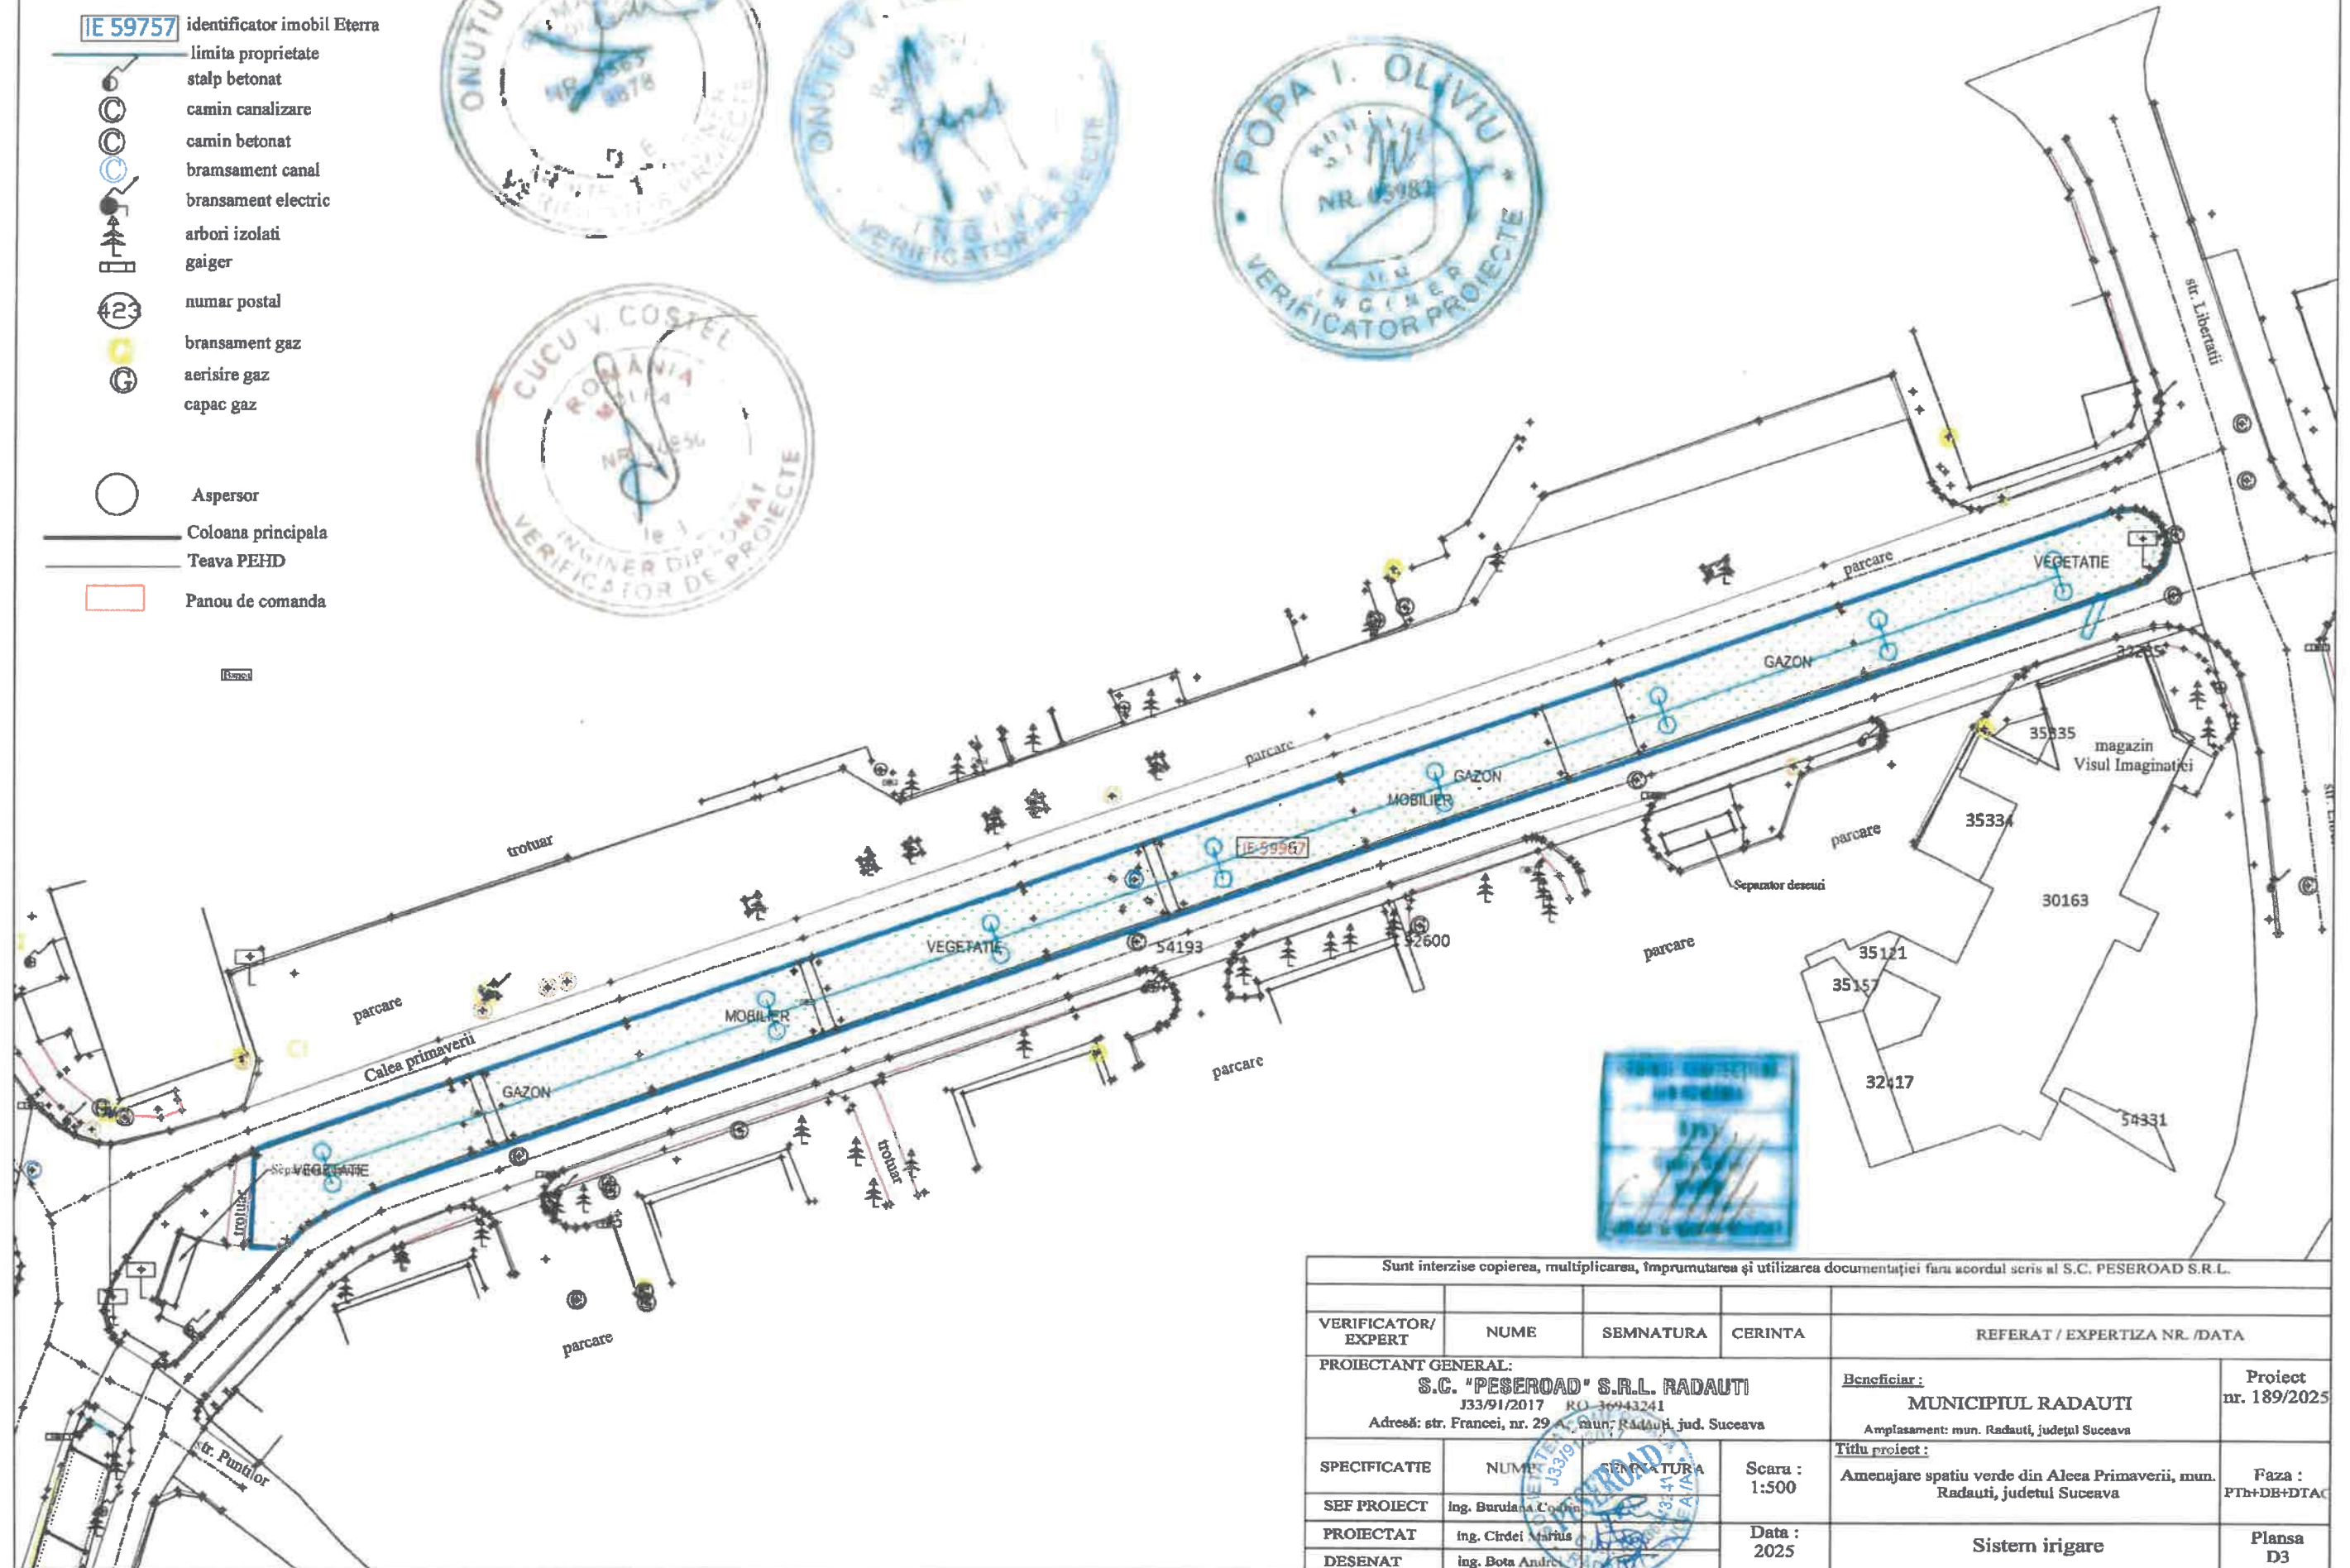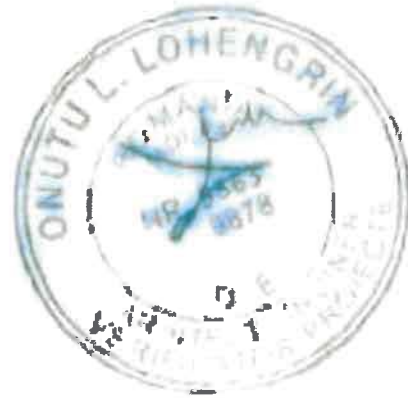




Sunt interzise copierea, multiplicarea, împrumutarea și utilizarea documentației fără acordul scris al S.C. PESEROAD S.R.L.

VERIFICATOR/ EXPERT	NUME	SEMNATURA	CERINTA	REFERAT / EXPERTIZA NR. /DATA	
<b>PROIECTANT GENERAL:</b> <b>S.C. "PESEROAD" S.R.L. RADAUTI</b> J33/91/2017 RO 36943241 Adresă: str. Francei, nr. 29, mun. Radauți, jud. Suceava				Beneficiar: <b>MUNICIPIUL RADAUTI</b> Amplasament: mun. Radauti, județul Suceava	Proiect nr. 189/2025
SPECIFICATIE	NUME	SEMNATURA	Scara :	Titlu proiect :	
SEF PROIECT	Ing. Burulana Codrin		1:500	Amenajare spatiu verde din Aleea Primaverii, mun. Radauti, județul Suceava	
PROIECTAT	Ing. Cirdel Marius		Data :	Faza :	
DESENAT	Ing. Bota Andrei		2025	PTH+DB+DTAC	
				<b>Sistem irigare</b>	
				<b>Plansa D3</b>	

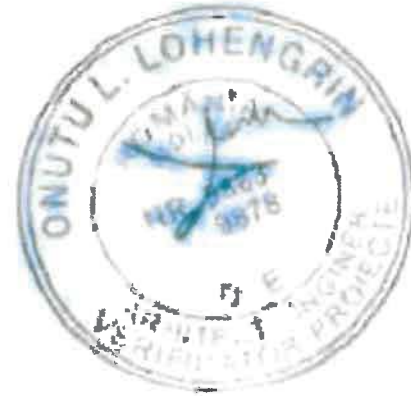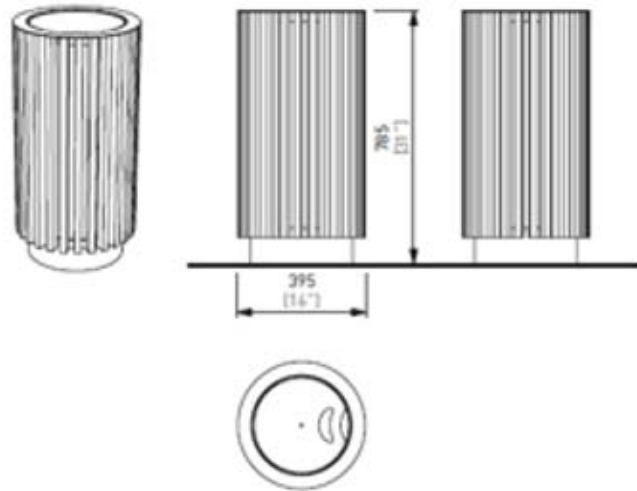


Sunt intorziso copierea, multiplicarea, împrumutarea și utilizarea documentației fara acordul scris al S.C. PESEROAD S.R.L.

VERIFICATOR/ EXPERT	NUME	SEMNATURA	CERINTA	REFERAT / EXPERTIZA NR. /DATA	
<b>PROIECTANT GENERAL:</b> <b>S.C. "PESEROAD" S.R.L. RADAUTI</b> J33/91/2017 RO 36943241 Adresă: str. Francoei, nr. 29 / mun. Radauti, jud. Suceava				<b>Beneficiar :</b> <b>MUNICIPIUL RADAUTI</b> Amplasament: mun. Radauti, județul Suceava	<b>Proiect</b> nr. 189/2025
SPECIFICATIE	NUME	SEMNATURA	Scara :	Titlu proiect :	
SEF PROIECT	ing. Burulana Codrina		1:500	Amenajare spatiu verde din Aleea Primaverii, mun. Radauti, judetul Suceava	
PROIECTAT	ing. Burulana Codrina		Data :	Faza :	
DESENAT	ing. Bota Andrei		2025	PTH+DE+DTAC	
				<b>Detaliu cos</b>	<b>Plansa P1</b>

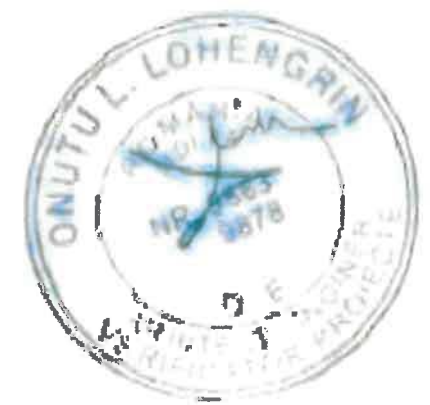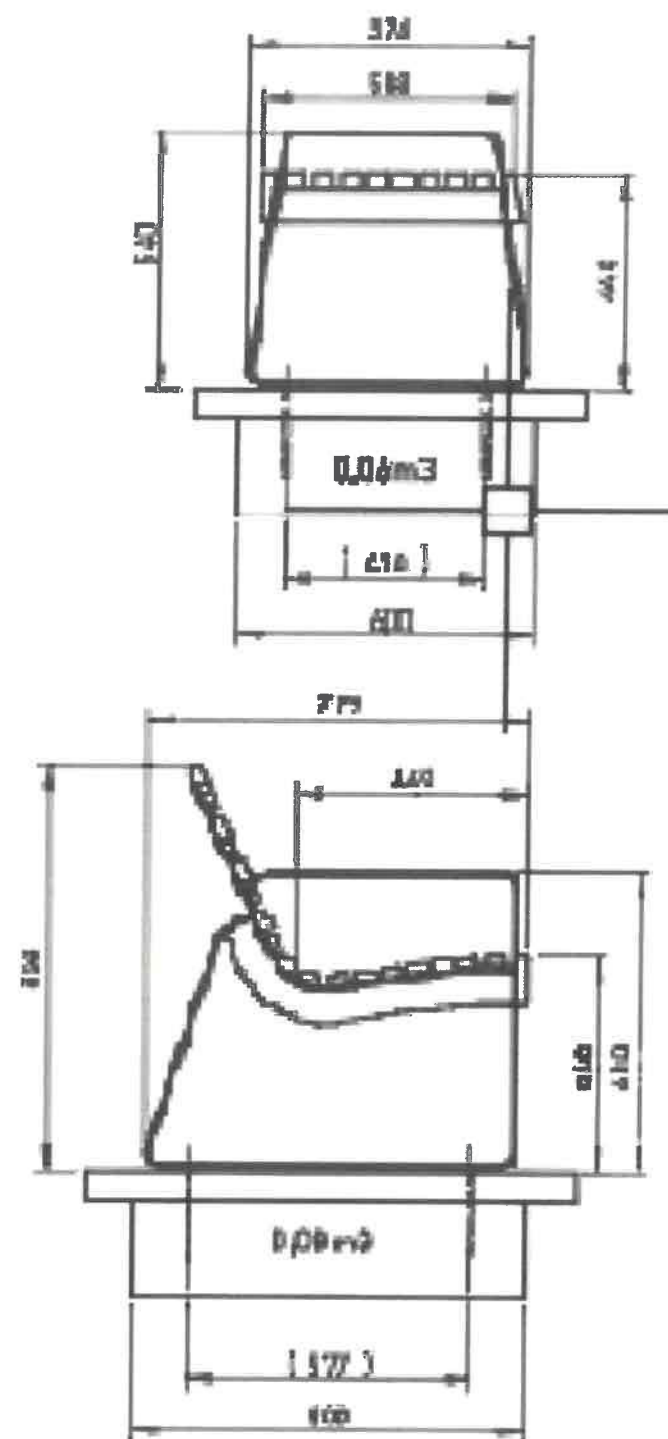
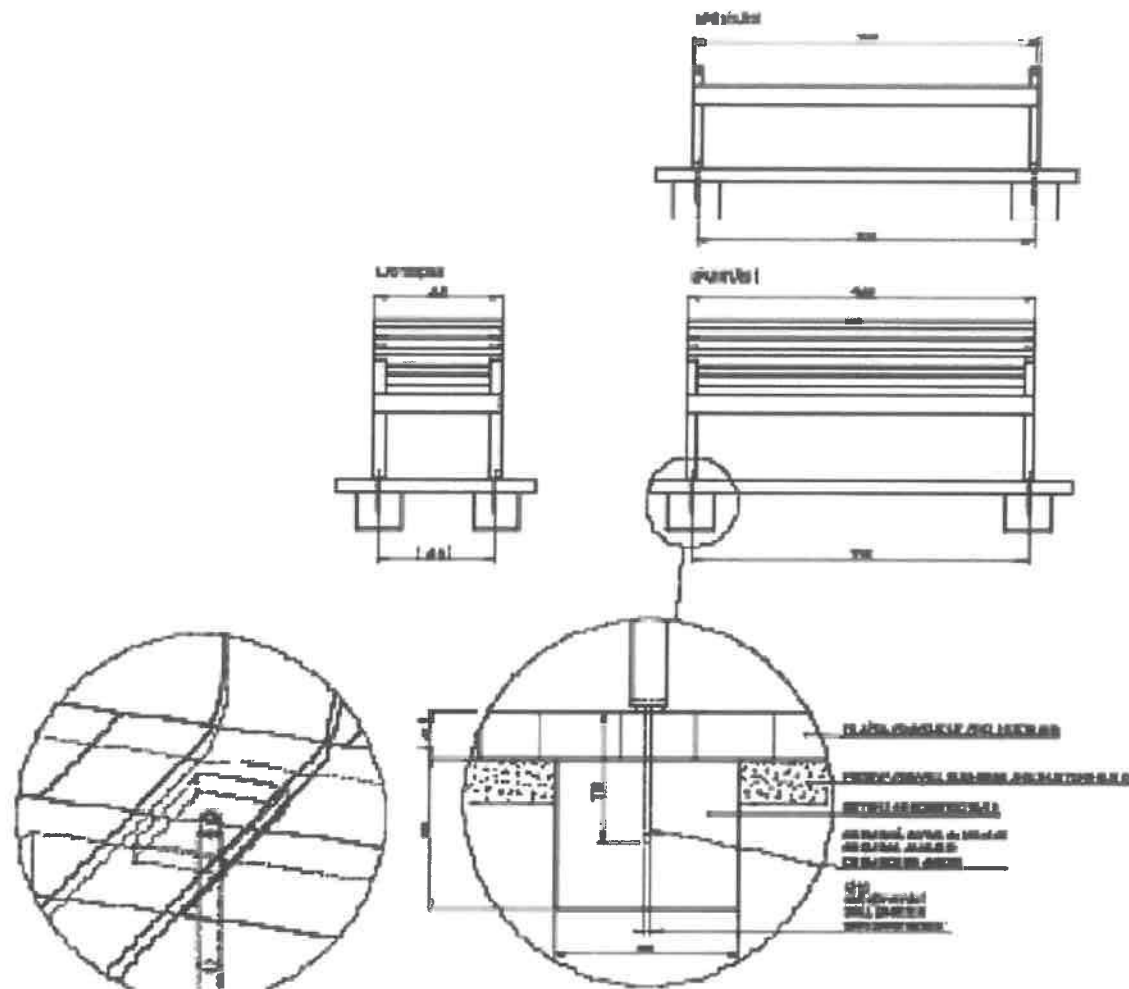


Sunt interzise copierea, multiplicarea, împrumutarea și utilizarea documentației fără acordul scris al S.C. PESEROAD S.R.L.

VERIFICATOR/ EXPERT	NUME	SEMNATURA	CBRINTA	REFERAT / EXPERTIZA NR. /DATA	
PROIECTANT GENERAL: S.C. "PESEROAD" S.R.L. RADAUTI J33/91/2017 RO 30943241 Adresa: str. Francoi, nr. 29 A, Radauti, jud. Suceava				Beneficiar: MUNICIPIUL RADAUTI Amplasament: mun. Radauti, judetul Suceava	Proiect nr. 189/2025
SPECIFICATIE	NUME	SEMNATURA	Scara: 1:500	Titlu proiect: Amenajare spatiu verde din Aleea Primaverii, mun. Radauti, judetul Suceava	
SEF PROIECT	ing. Buruiana Codrin			Faza: Pth+DB+DTAC	
PROIECTAT	ing. Buruiana Codrin		Data: 2025	Detaliu banca	
DESNAT	ing. Bota Andrei			Piansa P2	

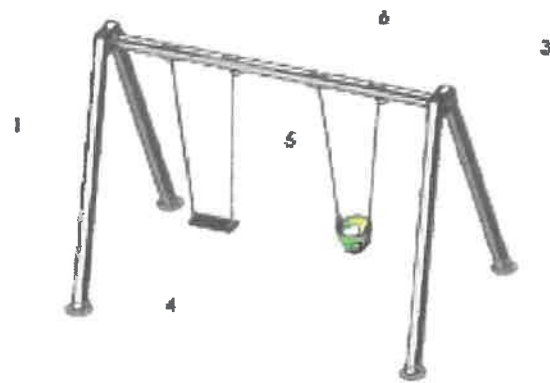


Nr.	Denumire	Material	Observatii
6	Rulment	Otel	Yapsit
5	Lant	Otel	
4	Sezul	LLDPE	
3	Pandere	Otel	Yapsit
2	Baza	Otel	Yapsit
1	Pilon	Otel	Yapsit

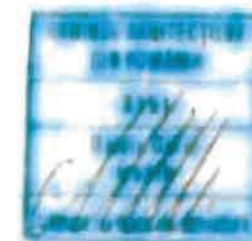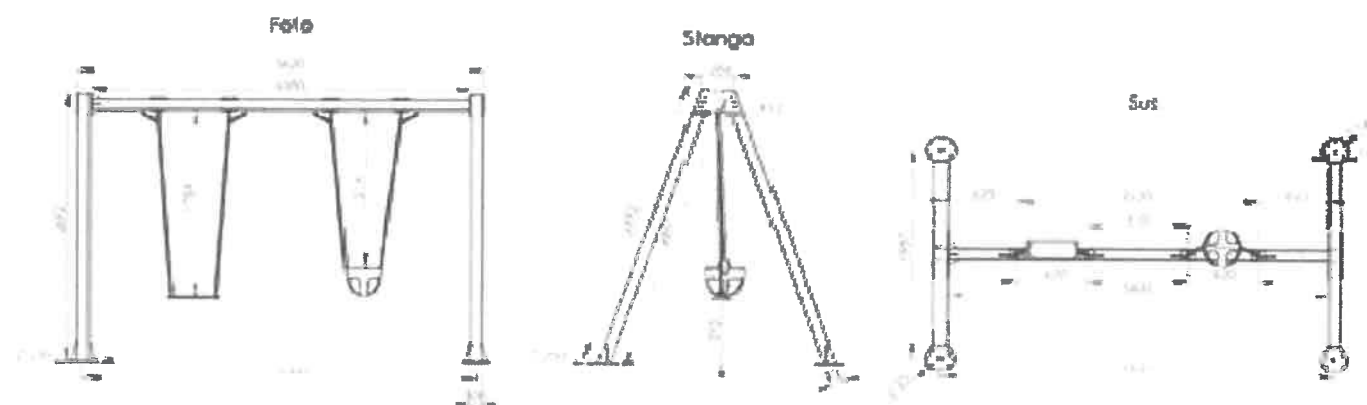

Sunt interzise copierea, multiplicarea, împrumutarea și utilizarea documentației fara acordul scris al S.C. PESEROAD S.R.L.

VERIFICATOR/ EXPERT	NUME	SEMNATURA	CBRINTA	REFERAT / EXPERTIZA NR. /DATA	
<b>PROIECTANT GENERAL:</b> <b>S.C. "PESEROAD" S.R.L. RADAUTI</b> J33/91/2017 RO 36943241 Adresă: str. Francei, nr. 29 A, mun. Rădăuți, jud. Suceava				<b>Beneficiar:</b> <b>MUNICIPIUL RADAUTI</b> Amplasament: mun. Radauti, județul Suceava	<b>Proiect</b> nr. 189/2025
<b>SPECIFICATIE</b> SEF PROIECT PROIECTAT DESENAT	NUME ing. Buruiana Codrin ing. Buruiana Codrin ing. Bota Andrei	SEMNATURA 	Scara : 1:500  Data : 2025	<b>Titlu proiect:</b> Amenajare spatiu verde din Aleea Primaverii, mun. Radauti, județul Suceava	<b>Faza :</b> PTh+DB+DTAC  <b>Plansa</b> P3
				<b>Detaliu leagan</b>	



**PERGOLA MICA - VEDERI**

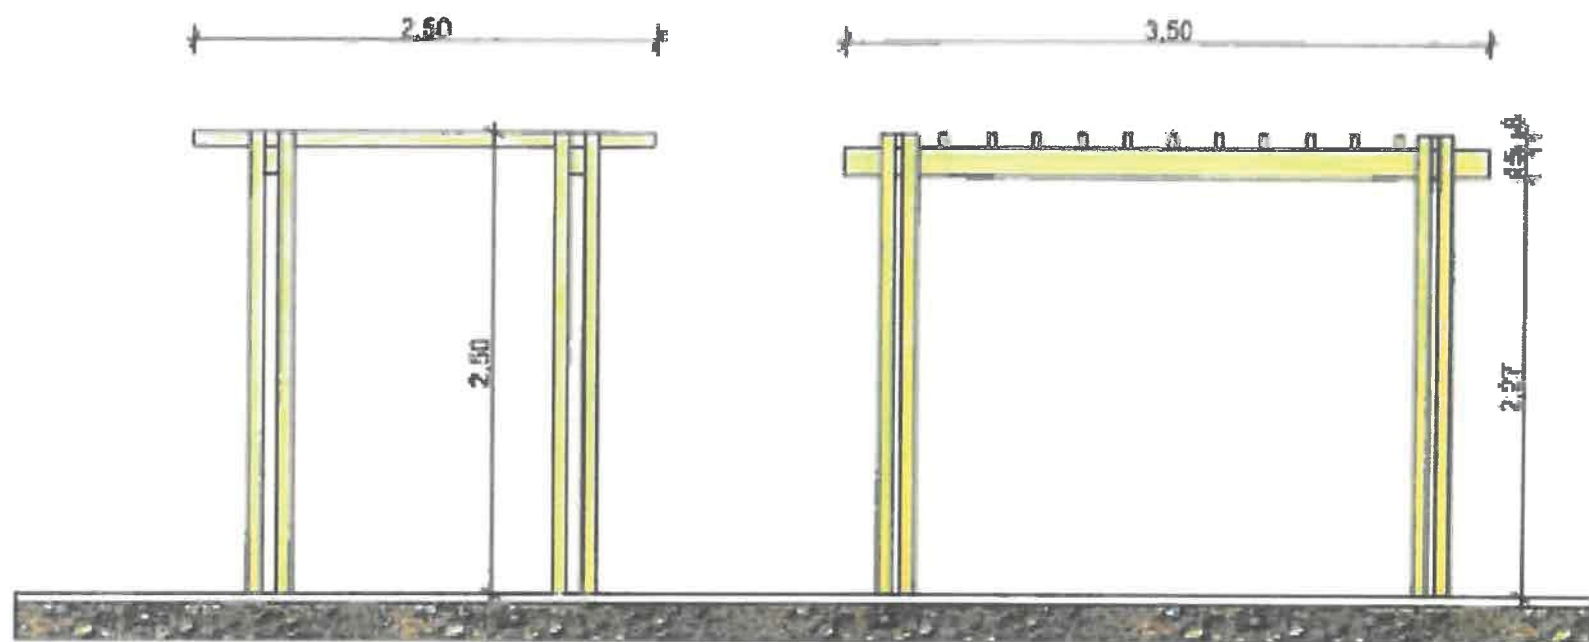

Sunt interzise copierea, multiplicarea, împrumutarea și utilizarea documentației fără acordul scris al S.C. PESEROAD S.R.L.

VERIFICATOR/ EXPERT	NUME	SEMNATURA	CERINTA	REFERAT / EXPERTIZA NR. /DATA	
<b>PROIECTANT GENERAL:</b> <b>S.C. "PESEROAD" S.R.L. RADAUTI</b> J33/91/2017 RO 36943241 Adresă: str. Francoei, nr. 29 A, mun. Râdăuți, iud. Suceava				<b>Beneficiar:</b> <b>MUNICIPIUL RADAUTI</b> Amplasament: mun. Radauti, județul Suceava	<b>Proiect</b> nr. 189/2025
<b>SPECIFICATIE</b>	<b>NUME</b>	<b>SEMNATURA</b>	<b>Scara :</b> 1:500	<b>Titlu proiect :</b>	
<b>SEF PROIECT</b>	ing. Burulana Codrin			Amenajare spatiu verde din Aleea Primaverii, mun. Radauti, judetul Suceava	
<b>PROIECTAT</b>	ing. Burulana Codrin		<b>Data :</b> 2025	<b>Faza :</b> Pth+DE+DTAC	
<b>DESEINAT</b>	ing. Bota Andrei			<b>Planşa</b> P4	
				<b>Detaliu pergola</b>	

## PROFIL TRANSVERSAL TIP

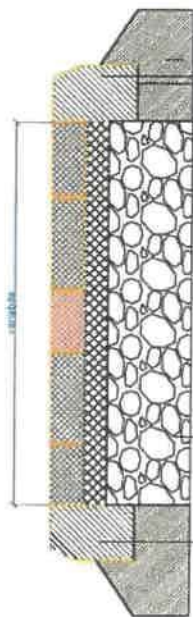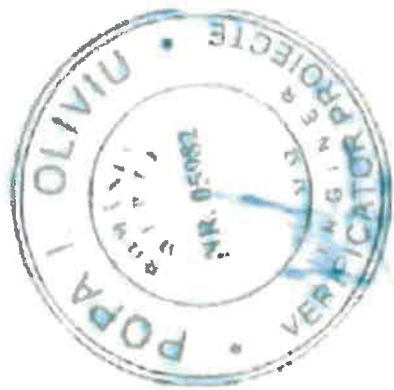

Borduri din piatra naturala

Borduri din piatra naturala

Strat balast 20 cm grosime  
Strat reparatie nisip 5 cm grosime  
Piatra naturala



Sunt interzise copierea, multiplicarea, imprumutarea și utilizarea documentației fără acordul scris al S.C.PESEROAD S.R.L.

VERIFICATOR/EXPERT	NUME	SEMNATURA	CERINTA	REFERAT / EXPERTIZA NR. /DATA
PROIECTANT GENERAL:	Beneficiar: <b>MUNICIPIUL RADAUTI</b> Amplasament: mun. Radauti, judetul Suceava			
	Titlu proiect: <b>Amenajare spatiu verde din Aleea Primaverii, mun. Radauti, judetul Suceava</b>			
SPECIFICATIB	NUME	SEMNATURA	Scara: 1:50	
SBF PROIECT	ing. Burutiana Colbit		Data: 2025	
PROIECTAT	ing. Burutiana Colbit			
DESESTAT	ing. Bota Anstret			
				Profil tip
				Planşa T01

