


uri LC duplex
uri RJ45
5 prize+protectie

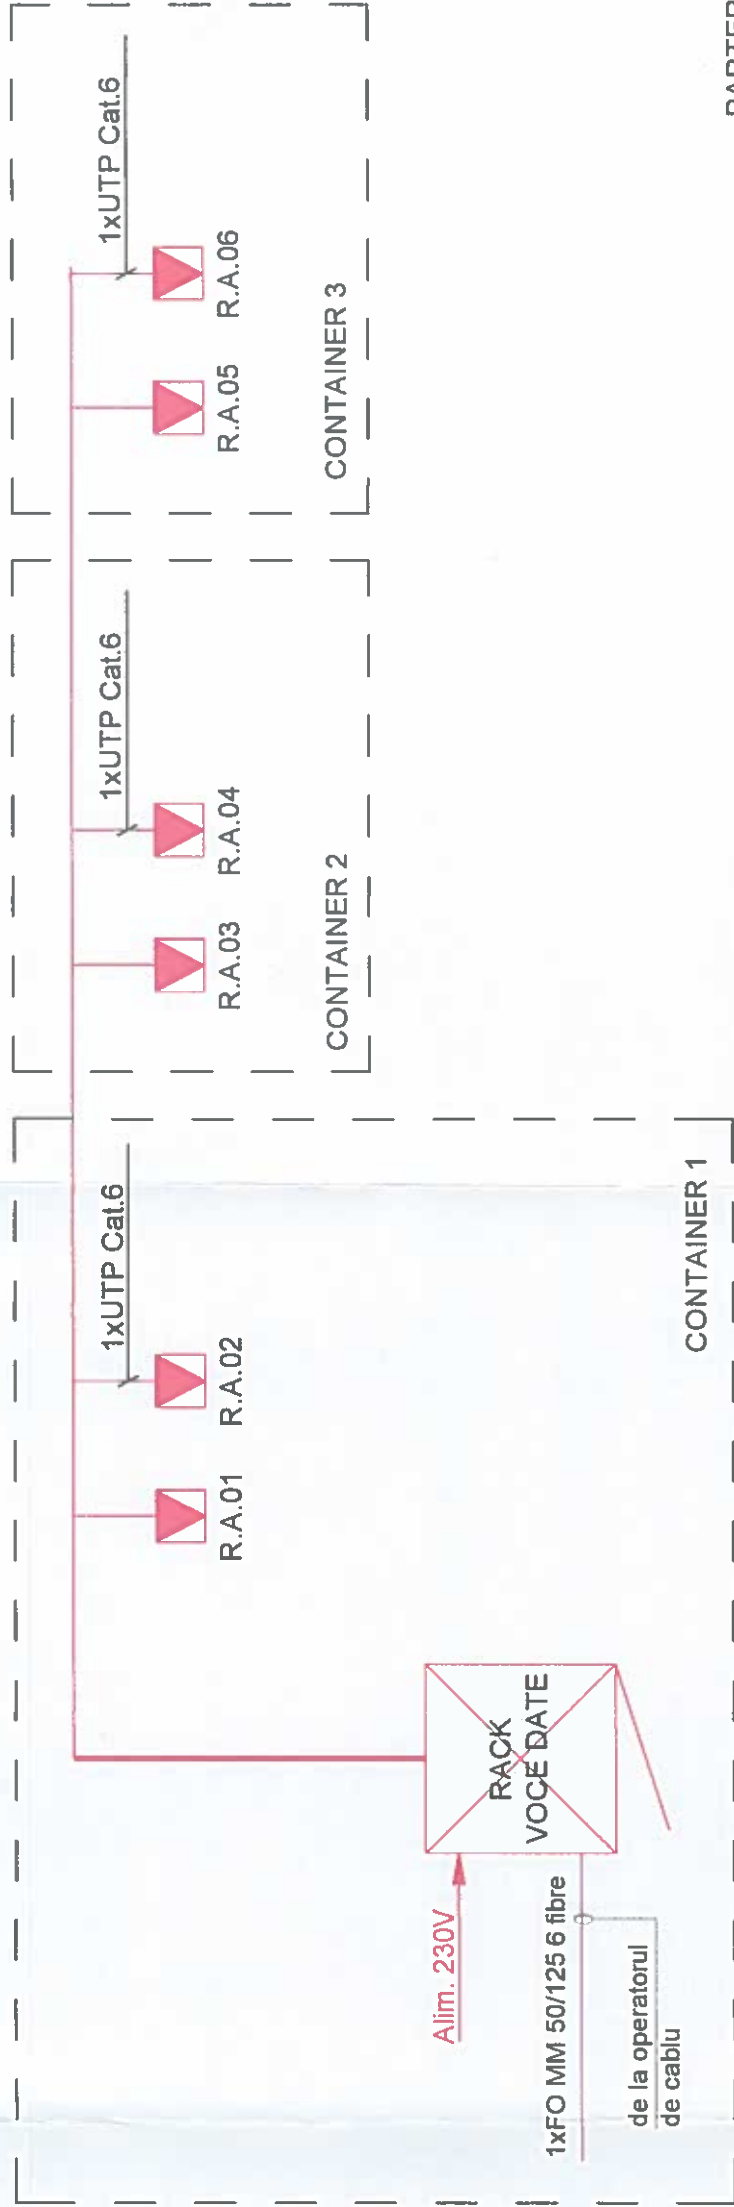

LEGENDA RETEA VOCE-DATE

Priza simpla RJ 45 montaj ingropat

Rack echipamente

Cablu UTP Cat.6

Cablu FO 4 fibre SM OS2

Cablu FO de la operator

Cablu CYY-F 3x2.5mm

NOTA:
Echipamentele retelei de voce date se vor instala in rack-ul de voce date, acestea alimentandu-se pe circuitul comun al prizelor din container.

RED WIRE
CONCEPT

S.C. RED WIRE CONCEPT S.R.L.
BUCURESTI J40/19708/2021
CUI: 45208568
TEL: 0748.518.582
0741.979.688
0726.102.479
EMAIL: REDWIRE.OFFICE@REDWIRECONCEPT.COM
REDWIRE.OFFICE@REDWIRECONCEPT.COM

SEF PROIECT Arh. Bogdan Radu
PROIECTAT Ing. Razvan Ganea
DESENAT Ing. Razvan Ganea

NUMAR PROIECT: 69/2023
SCARA: -:-

DATA: FEBRUARIE 2023

DENUMIRE INVESTITIE: "AUTORIZAREA EXERCITIULUI DE LUCRARI DE CONSTRUCTII SI INSTALATIILOR AFERENTE ACESTORA PE TERITORIUL SI IN CANTINERILE MODULARE"

Amplasament: JUDETUL TULCEA, COMUNA MALIUC, SAT VULTURU MAL STANG, TARLA T1, PARCELA Cc1, A2, NR. CAD. 604, C.F. NR. 32275

FAZA: P.T.+D.E.
PLAN NR: 04-IE
REVIZIE: 00

DIACON C. C. GHEORGHE
VERIFICAT
Nr. 05175
Le

SCHEMA DE DATE SI SISTEM DE CATV