

ALEE PIETONALA


CTN - 0 25

TROTUAR  
CTA - 0 15

Perele container  
panouri sandwich

CONTAINER 3

CONTAINER 2

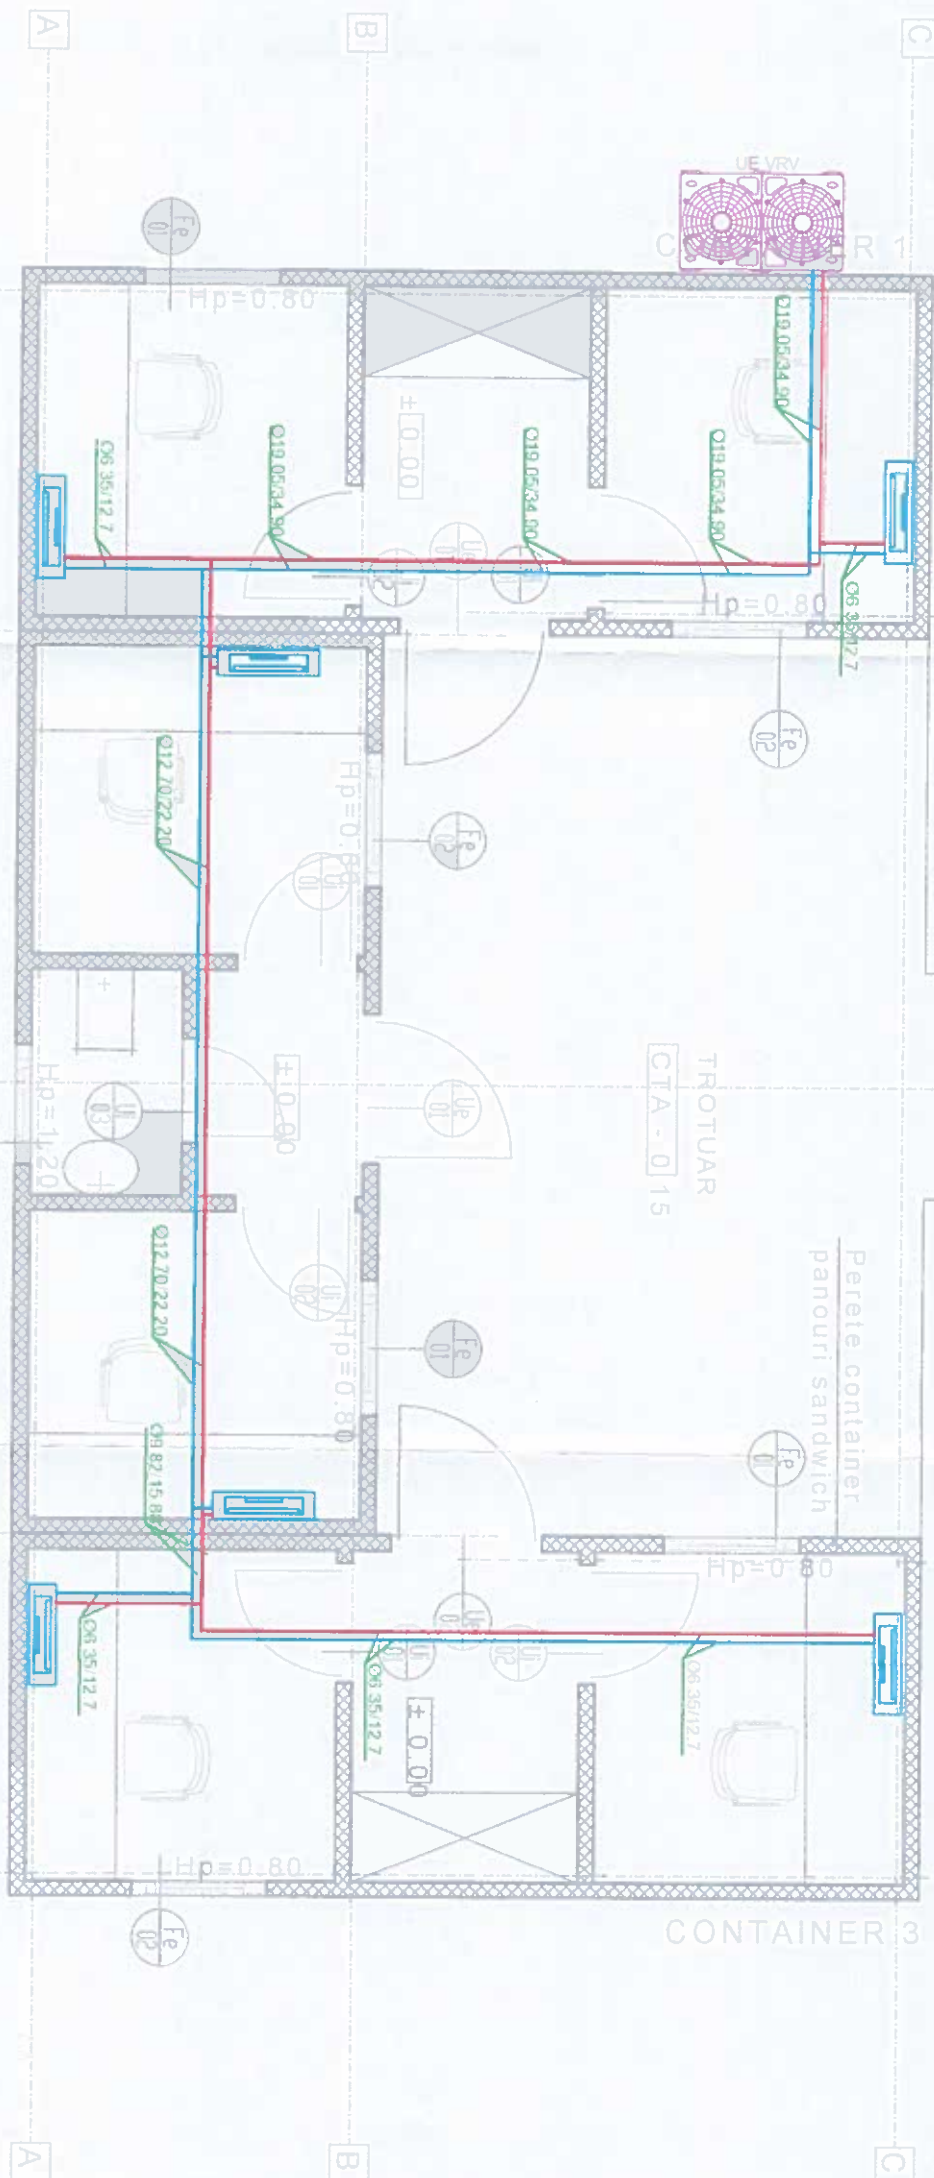


LEGENDA.

- VRV de parie, alimentat 230V, capacitate racie 1.2 kW, capacitate incalzire 1.7 kW, alimentat cu freon de la UE
- Unitate exteriora VRV, alimentata 400V, montata pe suporti adecvati (conectii metalice) asazate pe platforma exteriora amenajata special acestui scop, capacitate racie 7.2kW, capacitate incalzire 10.2 kW
- Conducta tur agent frigorific, din cupru, cu termoizolatie
- Conducta retur agent frigorific, din cupru, cu termoizolatie


		S.C. RED WIRE CONCEPT S.R.L. BUCURESTI 440/197082021 CUI: 45208568 TEL: 0748.518.562 0741.979.688 0726.102.479 EMAIL: REDWIRE.OFFICE@redwire.ro		NUMAR PROIECT: 69/2023		DENUMIRE INVESTITIE: "AUTORIZAREA EXECUTII LUCRARIILOR DE INSTALATII SI A INSTALATIILOR ABERENTE ACESTORA PENTRU INVESTITIA "STATION DE CERCETARE PROMOTORIE DIN CONTAINERE MODULARE" Amplasament: JUDETUL TULCEA, COMUNA MAULUC, SAT VOLTURU MAL STAVO, TARA TI, PARCELA Cei, AZ. NR. CAD. 604, C.F. NR. 3275		FAZA: P.T.+D.E.	
SEF PROIECT	Ing. Bogdan Radu			SCARA: 1:50		BENEFICIAR: INSTITUTUL DE CERCETARE DEZVOLTARE "DELTA DUNARII" PRIN DIRECTOR GENERAL TUDOR MARIAN		PLAN NR.	
PROIECTAT	Ing. Liviu Ghitu			TITLU PLANSA: INSTALATIILE TERMICE		REVIZIE:			
DESENAT	Ing. Liviu Ghitu			DATA: IANUARIU 2023		00			



NOTA:  
Toate incaperile vor avea urmatoarele finisaje:  
-pardoseala din ceram  
-pereti: vopsea alb  
-tavan: gips PVC alb

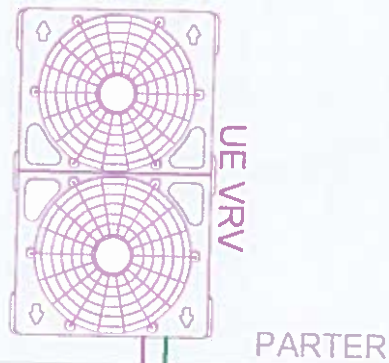

- LEGENDA:
- VRV de perete, alimentat 230V, capacitate racire 1.2 kW, capacitate incalzire 1.7 kW, alimentat cu freon de la UE
  - Unitate exteriora VRV, alimentata 400V, montata pe suporti adecvati (confectii metalice) asezate pe platforma exteriora amenajata special acestui scop, capacitate racire 7.2kW, capacitate incalzire 10.2 kW
  - Conducta tur agent frigorific, din cupru, cu termoizolatie
  - Conducta retur agent frigorific, din cupru, cu termoizolatie

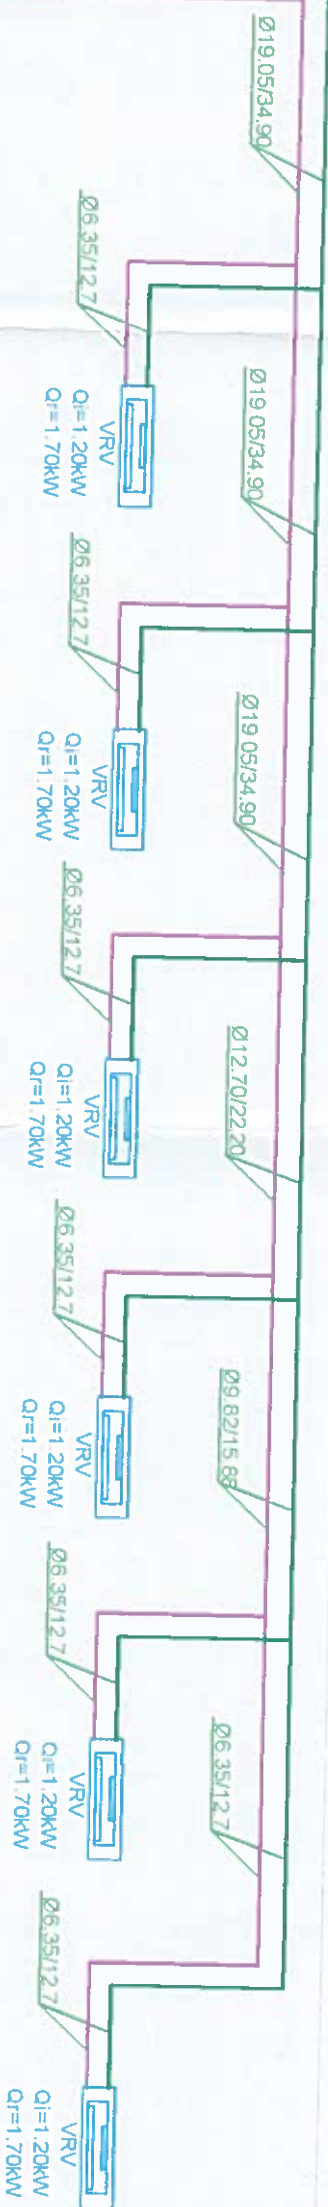

<b>RED WIRE CONCEPT</b>		<b>S.C. RED WIRE CONCEPT S.R.L.</b>		<b>NUMAR PROIECT: 09/2023</b>	
BUCURESTI J40/19708/2021		CUI: 45208568		TEL: 0748.518.562	
0741.879.688		0726.102.479		EMAIL: REDWIRE.OFFICE@OKLA.COM	
REDWIRE.OFFICE@OKLA.COM		SCARA: -:-		BENEFICIAR: INSTITUTUL DE CERCETARE DEZVOLTARE "DELTA DUNARII"	
PRIN DIRECTOR GENERAL TUDOR MARIAN		TITLU PLANSA: INSTALATIILE TERMICE		REVIZIE: 02-IT	
DESENAT		Ing. Liviu Ghitia		Ing. Liviu Ghitia	
PROIECTAT		Ing. Bogdan Radu		Ing. Bogdan Radu	
SEF PROIECT		Ing. Bogdan Radu		Ing. Bogdan Radu	

