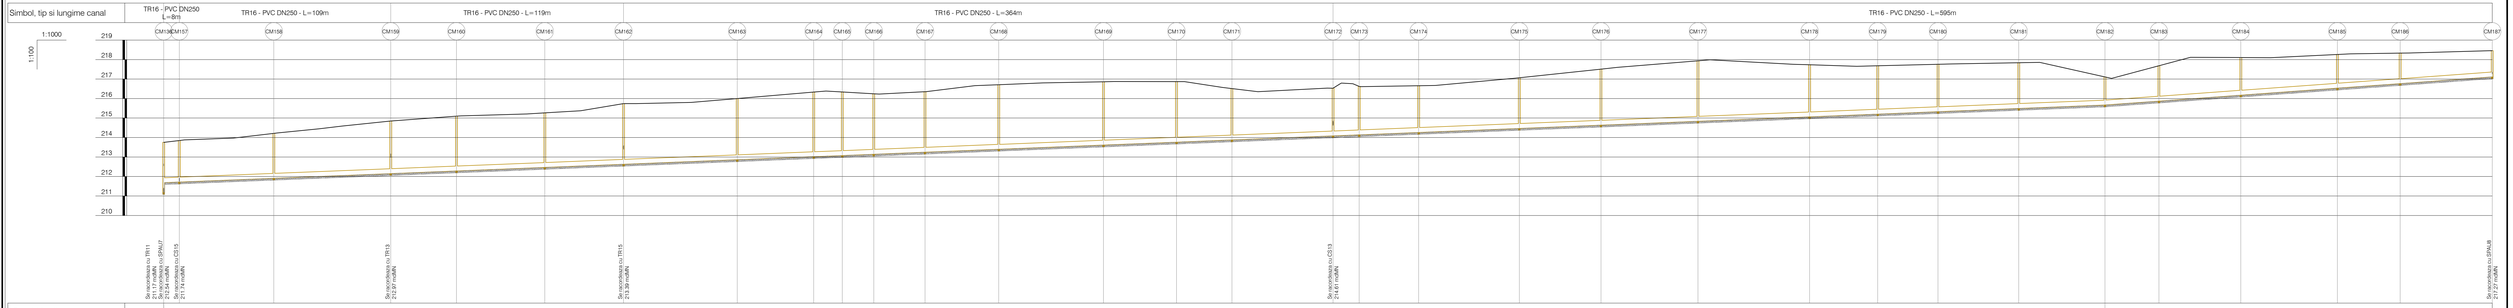
Simbol, tip si lungime canal
TR16 - PVC DN250 L=8m
TR16 - PVC DN250 - L=109m
TR16 - PVC DN250 - L=119m
TR16 - PVC DN250 - L=364m
TR16 - PVC DN250 - L=595m
1:1000
1:100
219
218
217
216
215
214
213
212
211
210
CM156
CM157
CM158
CM159
CM160
CM161
CM162
CM163
CM164
CM165
CM166
CM167
CM168
CM169
CM170
CM171
CM172
CM173
CM174
CM175
CM176
CM177
CM178
CM179
CM180
CM181
CM182
CM183
CM184
CM185
CM186
CM187
Sn racordarea cu TR11 217.48/8.00 mdMN
Sn racordarea cu SPAU7 217.48/8.00 mdMN
Sn racordarea cu CS15 217.74 mdMN
Sn racordarea cu TR13 217.97 mdMN
Sn racordarea cu TR15 218.13/8.00 mdMN
Sn racordarea cu CS13 214.61 mdMN
Sn racordarea cu SPAU8 217.27 mdMN

| | | |