Simboli, tip si lungime canal

CS4 - PVC DN250 - L=485m

CS4 - PVC DN200 - L=415m

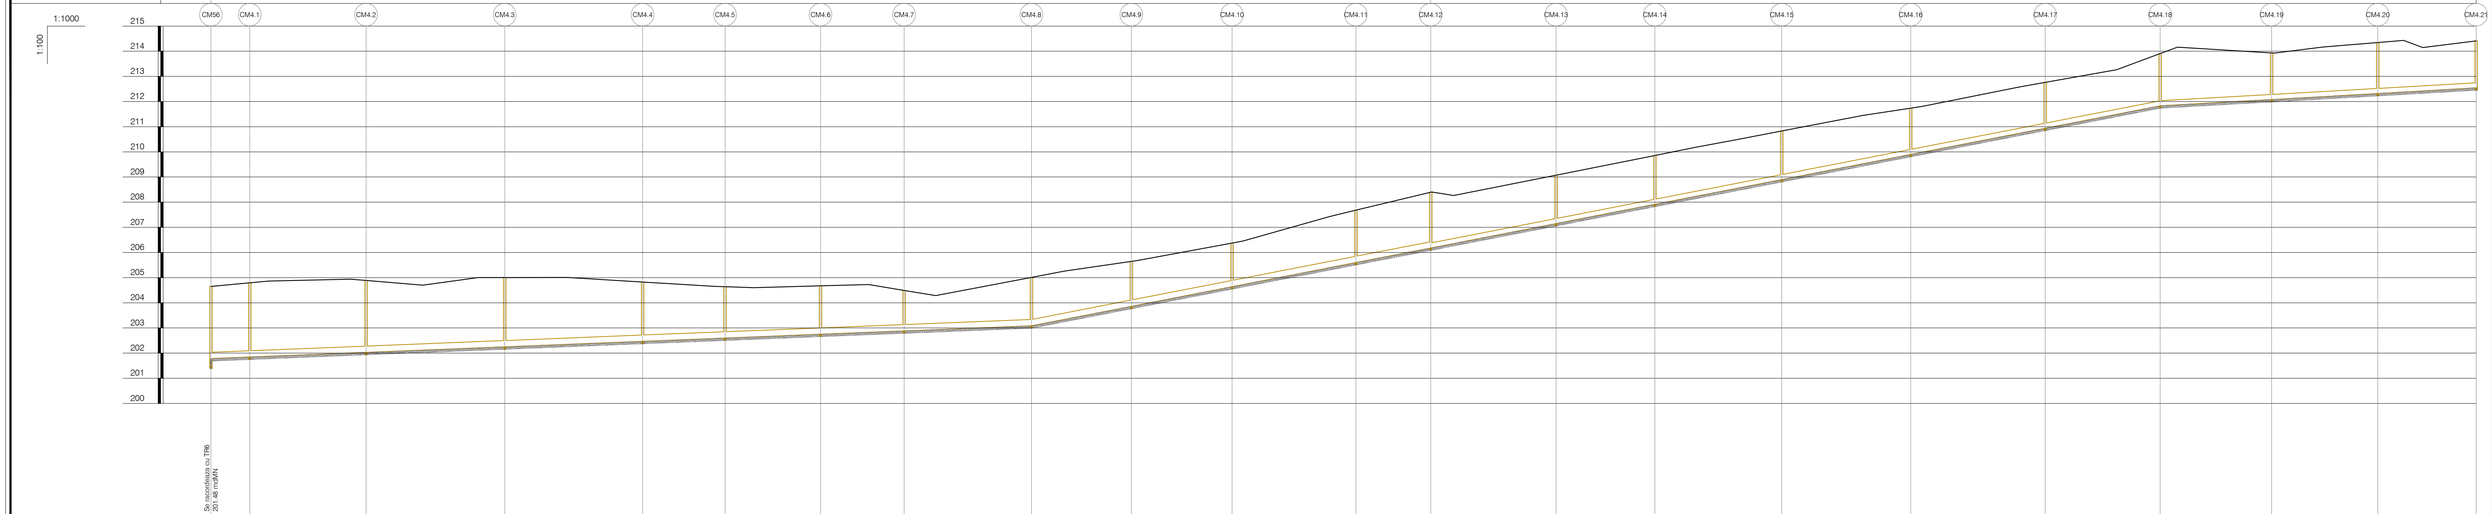

Date hidraulice			DN250 - I=4.0‰ Qmax=43.7l/s Vmax=1.0m/s										DN250 - I=19.5‰ Qmax=96.5l/s Vmax=2.2m/s					DN200 - I=19.5‰ Qmax=53.6l/s Vmax=1.9m/s							DN200 - I=5.7‰ Qmax=28.9l/s Vmax=1.0m/s					
Cota teren [mdMN]		204.65	204.79	204.89	205.01	204.83	204.64	204.67	204.49	205.01	205.65	206.37	207.68	208.39	209.07	209.86	210.83	211.74	212.76	213.91	213.93	214.35	214.41					
Distante	Partiale [m]		15.41	46.23	55.07	54.81	32.74	37.93	33.20	50.59	39.71	40.00	49.20	29.71	49.83	534.44	39.24	573.68	50.41	624.09	51.26	675.35	53.43	728.77	45.67	774.44	44.29	818.73	42.16	860.89	39.11	900.00
	Cumulate [m]	0.00	15.41	61.63	116.71	171.52	204.26	242.19	275.39	325.98	365.69	405.69	454.89	484.61	534.44	573.68	624.09	675.35	728.77	774.44	818.73	860.89	900.00					
Acoperire [m]		2.92 2.78	2.70 2.62	2.61	2.50	2.11	1.79	1.67	1.96	1.67	1.53	1.48	1.83	1.96	1.72	1.72	1.73	1.64	1.65	1.88	1.65	1.83	1.67					
Cota radier canal [mdMN]		201.46 201.78	201.84 201.92	202.03	202.26	202.47	202.60	202.75	202.68	203.09	203.88	204.64	205.60	206.18	207.15	207.93	208.90	209.90	210.94	211.83	212.09	212.52	212.54					
Adancime sapatura [m]		3.27 2.97	3.05	2.96	2.85	2.46	2.14	2.02	1.71	2.02	1.89	1.83	2.18	2.31	2.02	2.03	2.03	1.94	1.92	2.18	1.95	2.13	1.97					
Cota excavatie [mdMN]		201.38 201.68	201.74	201.93	202.15	202.37	202.50	202.65	202.78	202.99	203.76	204.54	205.50	206.08	207.05	207.82	208.80	209.80	210.84	211.73	212.09	212.22	212.44					
Profil [km+m]		0+000	0+015	0+062	0+117	0+172	0+204	0+242	0+273	0+326	0+366	0+406	0+455	0+485	0+534	0+574	0+624	0+675	0+729	0+774	0+819	0+861	0+900					

VERIFICATOR					
VERIFICATOR/EXPERT	NUME		SEMNATURA	CERINTA	REFERAT/ EXPERTIZA NR./ DATA
S.C. PANMITI CON S.R.L. CUI RO10110990; J18/9/1998 Tel. 0722 756707 Mun. Tg-Jiu, Str. Aleea Ioan Slavici, Nr.3, Bl. 3, Sc.1, Ap. 1, Jud. Gorj					Beneficiar: COMUNA CÂPRENI
SPECIFICATIE	NUME		SEMNATURA	SCARA	Titlu proiect: CONSTRUIRE CANALIZARE SI STATIE DE EPURARE APE UZATE, COMUNA CAPRENI, JUDETUL GORJ
SEF PROIECT	Ing. Fintînă Adrian			1:1000 1:100	
PROIECTAT	Ing. Vlădoiu Gheorghe			DATA	
DESENAT	Ing. Vlădoiu Gheorghe			12/2015	PROFIL LONGITUDINAL

PROIECT NR. 18/2015

FAZA P.Th.

PLANSA NR. 34