Simbol, tip si lungime canal

CS5 - PVC DN200 - L=370m

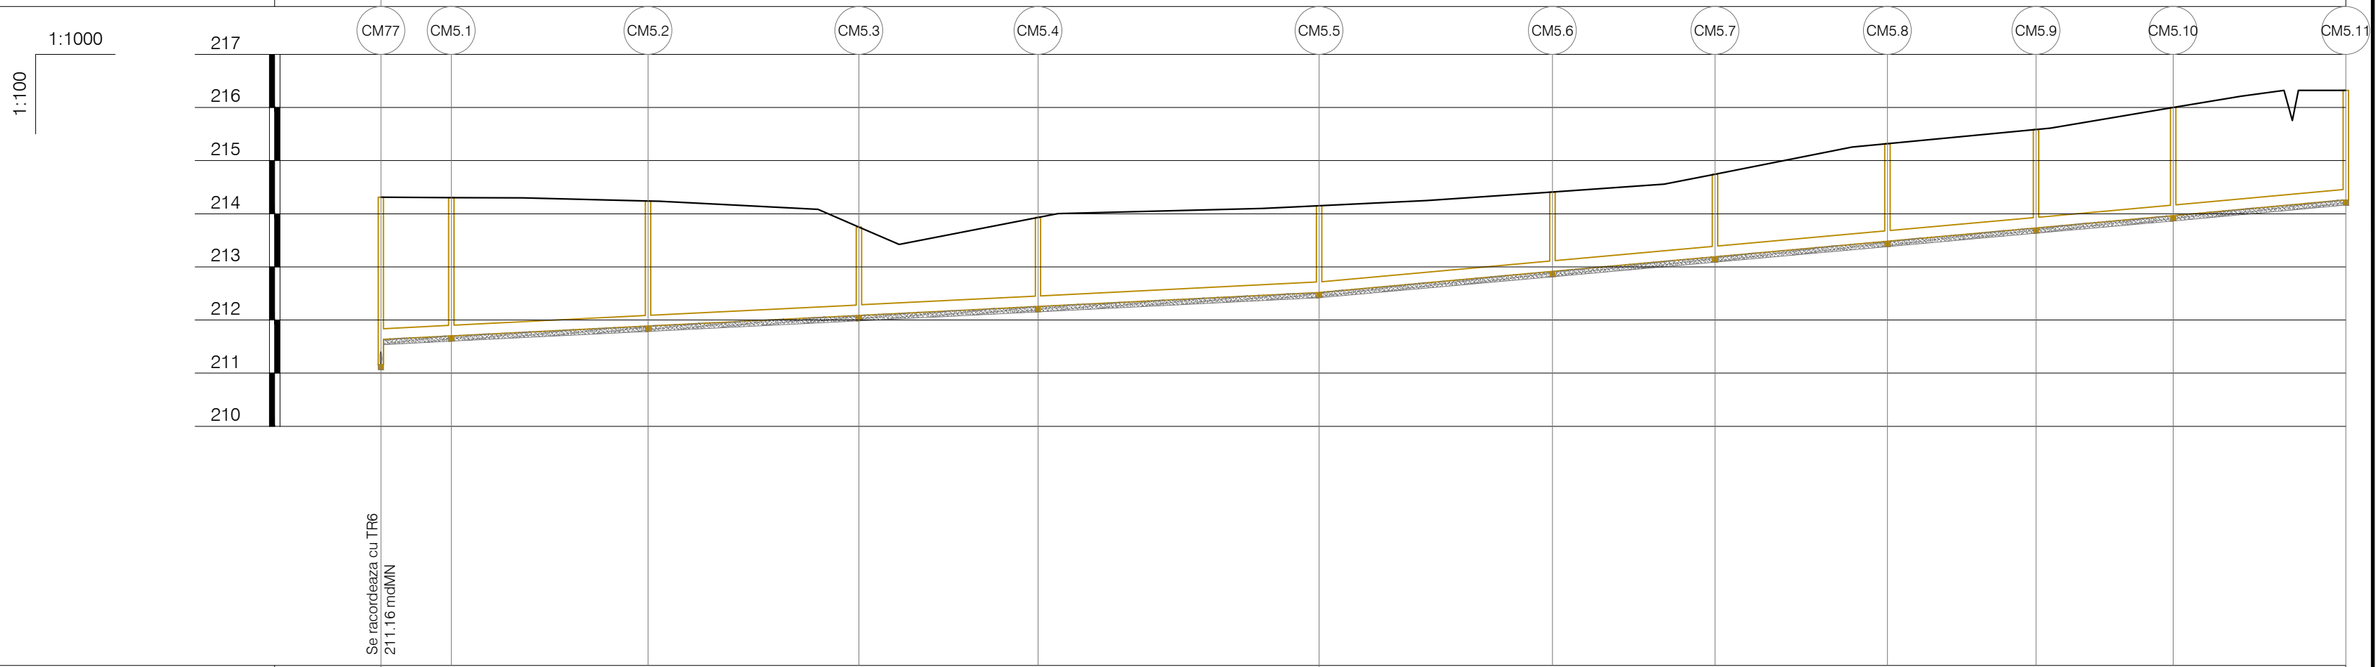

Date hidraulice			DN200 - I=5.0‰ Qmax=27.2l/s Vmax=1.0m/s						DN200 - I=9.0‰ Qmax=36.4l/s Vmax=1.3m/s					
Cota teren [mdMN]		214.31	214.31	214.24	213.75	213.93	214.15	214.41	214.75	215.32	215.59	216.00	216.32
Distante	Partiale [m]		13.28	37.03	39.70	33.72	52.94	43.93	30.61	32.46	27.97	25.83	32.52
	Cumulate [m]	0.00	13.28	50.31	90.01	123.73	176.67	220.61	251.21	283.68	311.65	337.48	370.00
Acoperire [m]		2.95	2.48	2.41	2.15	1.47	1.48	1.43	1.30	1.36	1.64	1.66	1.84	1.86
Cota radier canal [mdMN]		211.16	211.63	211.70	211.89	212.08	212.25	212.52	212.91	213.19	213.48	213.73	213.96	214.26
Adancime sapatura [m]		3.25	2.78	2.71	2.45	1.77	1.78	1.73	1.60	1.66	1.94	1.96	2.14	2.16
Cota excavatie [mdMN]		211.06	211.53	211.60	211.79	211.98	212.15	212.42	212.81	213.09	213.38	213.63	213.86	214.16
Profil [km+m]		0+000	0+013	0+050	0+090	0+124	0+177	0+221	0+251	0+284	0+312	0+337	0+370

VERIFICATOR				
VERIFICATOR/EXPERT	NUME	SEMNATURA	CERINTA	REFERAT/ EXPERTIZA NR./ DATA

S.C. PANMITI CON S.R.L.
CUI RO10110990; J18/9/1998 Tel. 0722 756707
Mun. Tg-Jiu, Str. Aleea Ioan Slavici, Nr.3, Bl. 3, Sc.1, Ap. 1, Jud. Gorj

Beneficiar: **COMUNA CĂPRENI**

PROIECT NR: 18/2015

SPECIFICATIE	NUME	SEMNATURA	SCARA
SEF PROIECT	Ing. Fîntînă Adrian		1:1000 1:100
PROIECTAT	Ing. Vlădoiu Gheorghe		DATA 12/2015
DESENAT	Ing. Vlădoiu Gheorghe		

Titlu proiect: CONSTRUIRE CANALIZARE SI STATIE DE EPURARE APE UZATE, COMUNA CAPRENI, JUDETUL GORJ

FAZA: P.Th.

PROFIL LONGITUDINAL

PLANSA NR: 35