| Simbol, tip si lungime canal | SPAU1 - PEHD; PN6 DN110 - L=521m |
|---|---|

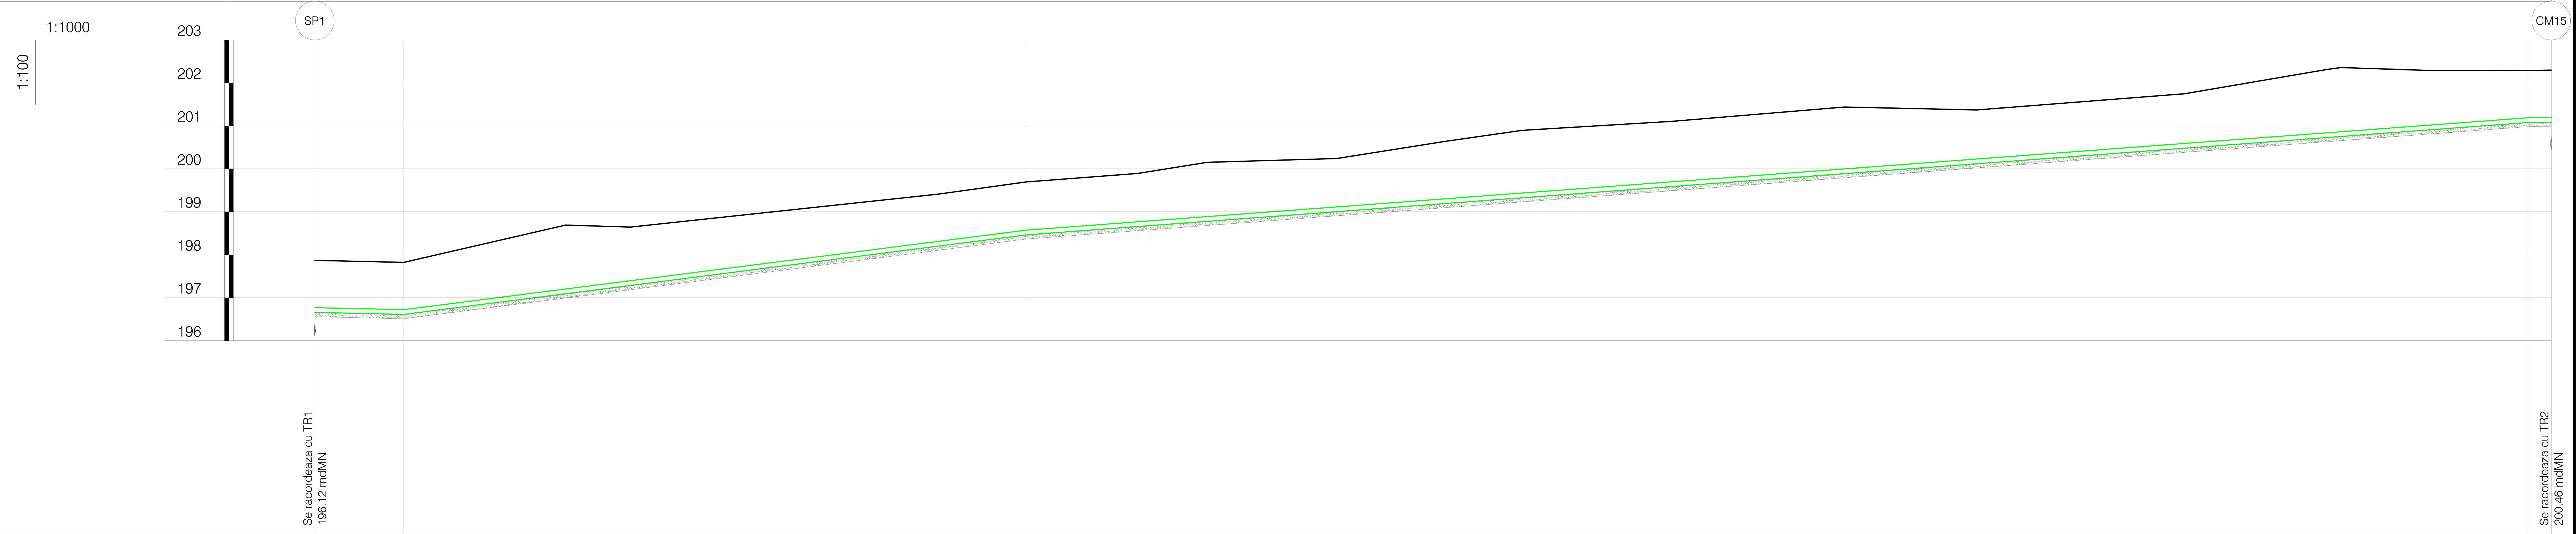


| | | 0+000 | | 0+021 | | 0+166 | | 0+515 | | 0+521 |
|---|---|---|---|---|---|---|---|---|---|---|
| Panta [‰] | | | DN110 I=-2.2‰ | | DN110 - I=12.8‰ | | DN110 - I=7.5‰ | | DN110 I=1.6‰ | |
| Cota teren [mdMN] | | 197.87 | | 197.82 | | 199.70 | | 202.29 | | 202.30 |
| Distante | Partiale [m] | | 20.71 | | 144.81 | | 349.67 | | 5.46 | |
| | Cumulate [m] | 0.00 | | 20.71 | | 165.52 | | 515.19 | | 520.65 |
| Acoperire [m] | | 1.10 | | 1.10 | | 1.11 | | 1.10 | | 1.10 |
| Cota inferior tub [mdMN] | | 196.66 | | 196.61 | | 198.47 | | 201.08 | | 201.09 |
| Adancime sapatura [m] | | 1.31 | | 1.31 | | 1.33 | | 1.31 | | 1.31 |
| Cota excavatie [mdMN] | | 196.56 | | 196.51 | | 198.37 | | 200.98 | | 200.99 |
| Profil [km+m] | | 0+000 | | 0+021 | | 0+166 | | 0+515 | | 0+521 |

| VERIFICATOR | | | | |
|---|---|---|---|---|
| VERIFICATOR/EXPERT | NUME | SEMNATURA | CERINTA | REFERAT/ EXPERTIZA NR./ DATA |


**S.C. PANMITI CON S.R.L.**
CUI RO10110990; J18/9/1998 Tel. 0722 756707
Mun. Tg-Jiu, Str. Aleea Ioan Slavici, Nr.3, Bl. 3, Sc.1, Ap. 1, Jud. Gorj


Beneficiar: **COMUNA CĂPRENI**

Proiect Nr: 18/2015

| SPECIFICATIE | NUME | SEMNATURA |
|---|---|---|
| Sef proiect | Ing. Fîntînă Adrian | |
| Proiectat | Ing. Vlădoiu Gheorghe | |
| Desenat | Ing. Vlădoiu Gheorghe | |

Scara: **1:1000**, **1:100**

Data: **12/2015**

Titlu proiect: CONSTRUIRE CANALIZARE SI STATIE DE EPURARE APE UZATE, COMUNA CAPRENI, JUDETUL GORJ

Faza: P.Th.

**PROFIL LONGITUDINAL**

Plansa Nr: 46