Simbol, tip si lungime canal		SPAU2 - PEHD; PN6 DN110 - L=407m					
		SP1					CM29

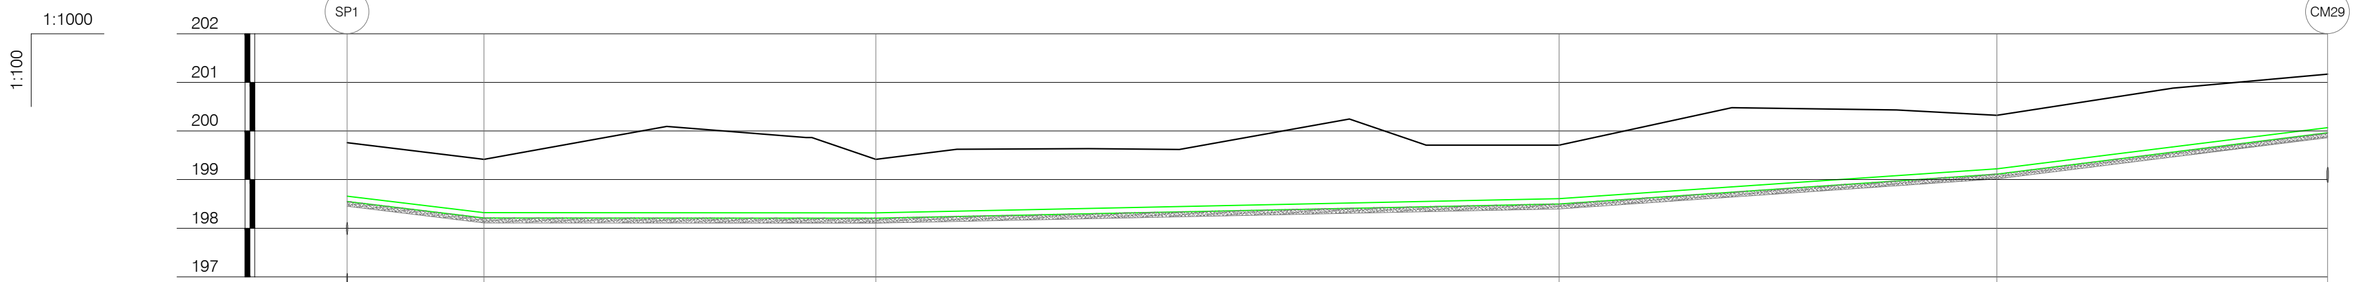

			Se racordeaza cu TR2 197.87 mdMN	Se racordeaza cu TR3 196.87 mdMN			Se racordeaza cu TR4 198.94 mdMN
Panta [‰]			DN110 - I=-12.1‰	DN110 - I=0.0‰	DN110 - I=2.1‰	DN110 - I=6.8‰	DN110 - I=12.5‰
Cota teren [mdMN]		199.76	199.42	199.41	199.71	200.32	201.17
Distante	Partiale [m]		28.16	80.59	140.55	90.08	68.03
	Cumulate [m]	0.00	28.16	108.75	249.30	339.38	407.41
Acoperire [m]		1.10	1.10	1.10	1.10	1.10	1.10
Cota inferior tub [mdMN]		198.55	198.21	198.20	198.50	199.11	199.96
Adancime sapatura [m]		1.31	1.31	1.31	1.31	1.31	1.31
Cota excavatie [mdMN]		198.45	198.11	198.10	198.40	199.01	199.86
Profil [km+m]		0+000	0+028	0+109	0+249	0+339	0+407

VERIFICATOR				
VERIFICATOR/EXPERT	NUME	SEMNATURA	CERINTA	REFERAT/ EXPERTIZA NR./ DATA

S.C. PANMITI CON S.R.L.
CUI RO10110990; J18/9/1998 Tel. 0722 756707
Mun. Tg-Jiu, Str. Aleea Ioan Slavici, Nr.3, Bl. 3, Sc.1, Ap. 1, Jud. Gorj

Beneficiar: **COMUNA CĂPRENI**

PROIECT NR: 18/2015

SPECIFICATIE	NUME	SEMNATURA	SCARA	Titlu proiect: CONSTRUIRE CANALIZARE SI STATIE DE EPURARE APE UZATE, COMUNA CAPRENI, JUDETUL GORJ	FAZA:
SEF PROIECT	Ing. Fîntînă Adrian		1:1000 1:100		P.Th.
PROIECTAT	Ing. Vlădoiu Gheorghe		DATA	PROFIL LONGITUDINAL	PLANSA NR:
DESENAT	Ing. Vlădoiu Gheorghe		12/2015		47