


Simbol, tip si lungime canal		SPAU3 - PEHD; PN6 DN110 - L=332m			
------------------------------	--	----------------------------------	--	--	--

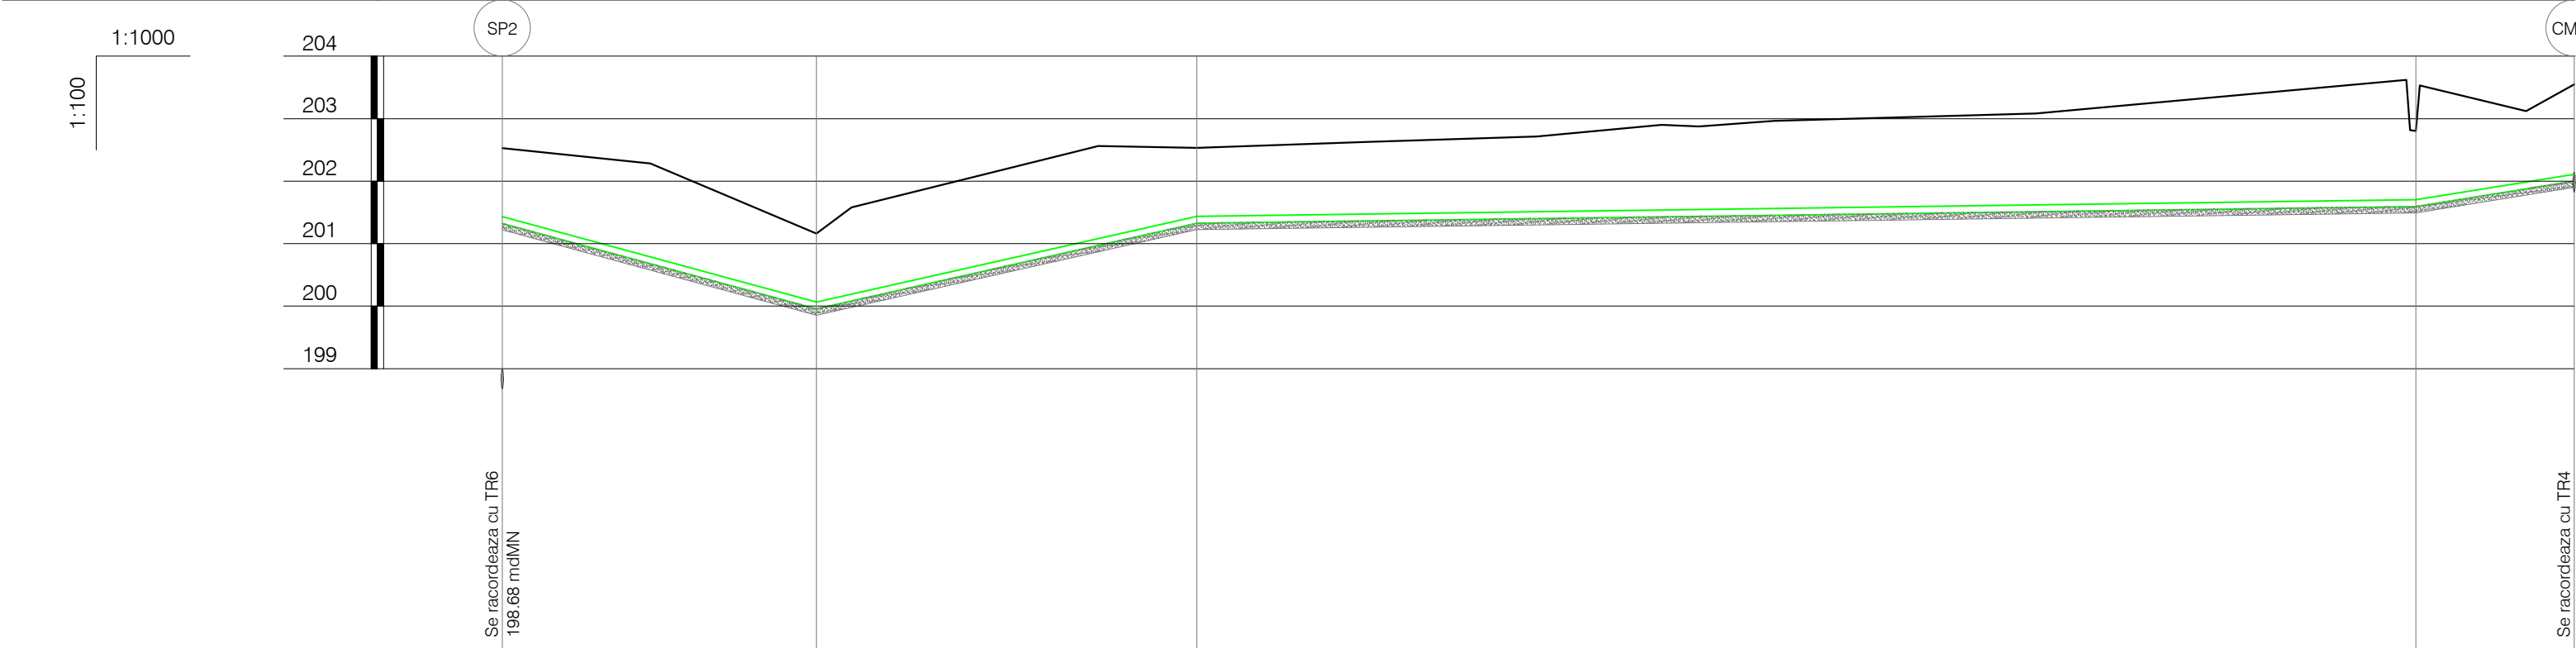

Panta [%o]			DN110 - l=-27.2‰	DN110 - l=22.5‰	DN110 - l=1.4‰	DN110 - l=16.1‰
Cota teren [mdMN]		202.53	201.16	202.53	202.80	203.55
Distante	Partiale [m]		50.28	60.95	195.15	25.37
	Cumulate [m]	0.00	50.28	111.23	306.37	331.74
Acoperire [m]		1.10	1.10	1.10	1.10	1.44
Cota inferior tub [mdMN]		201.32	199.95	201.32	201.59	202.00
Adancime sapatura [m]		1.31	1.31	1.31	1.31	1.65
Cota excavatie [mdMN]		201.22	199.85	201.22	201.49	201.90
Profil [km+m]		0+000	0+050	0+111	0+306	0+332

VERIFICATOR					
VERIFICATOR/EXPERT	NUME	SEMNATURA	CERINTA	REFERAT/ EXPERTIZA NR./ DATA	
S.C. PANMITI CON S.R.L. CUI RO10110990; J18/9/1998 Tel. 0722 756707 Mun. Tg-Jiu, Str. Aleea Ioan Slavici, Nr.3, Bl. 3, Sc.1, Ap. 1, Jud. Gorj				Beneficiar:	PROIECT NR: 18/2015
				COMUNA CĂPRENI	
SPECIFICATIE	NUME	SEMNATURA	SCARA 1:1000 1:100	Titlu proiect: CONSTRUIRE CANALIZARE SI STATIE DE EPURARE APE UZATE, COMUNA CAPRENI, JUDETUL GORJ	FAZA: P.Th.
SEF PROIECT	Ing. Fintină Adrian				
PROIECTAT	Ing. Vlădoiu Gheorghe		DATA		
DESENAT	Ing. Vlădoiu Gheorghe		12/2015		
				PROFIL LONGITUDINAL	PLANSĂ NR: 48