


Simbol, tip si lungime canal		SPAU9 - PEHD; PN6 DN90 - L=199m
------------------------------	--	---------------------------------

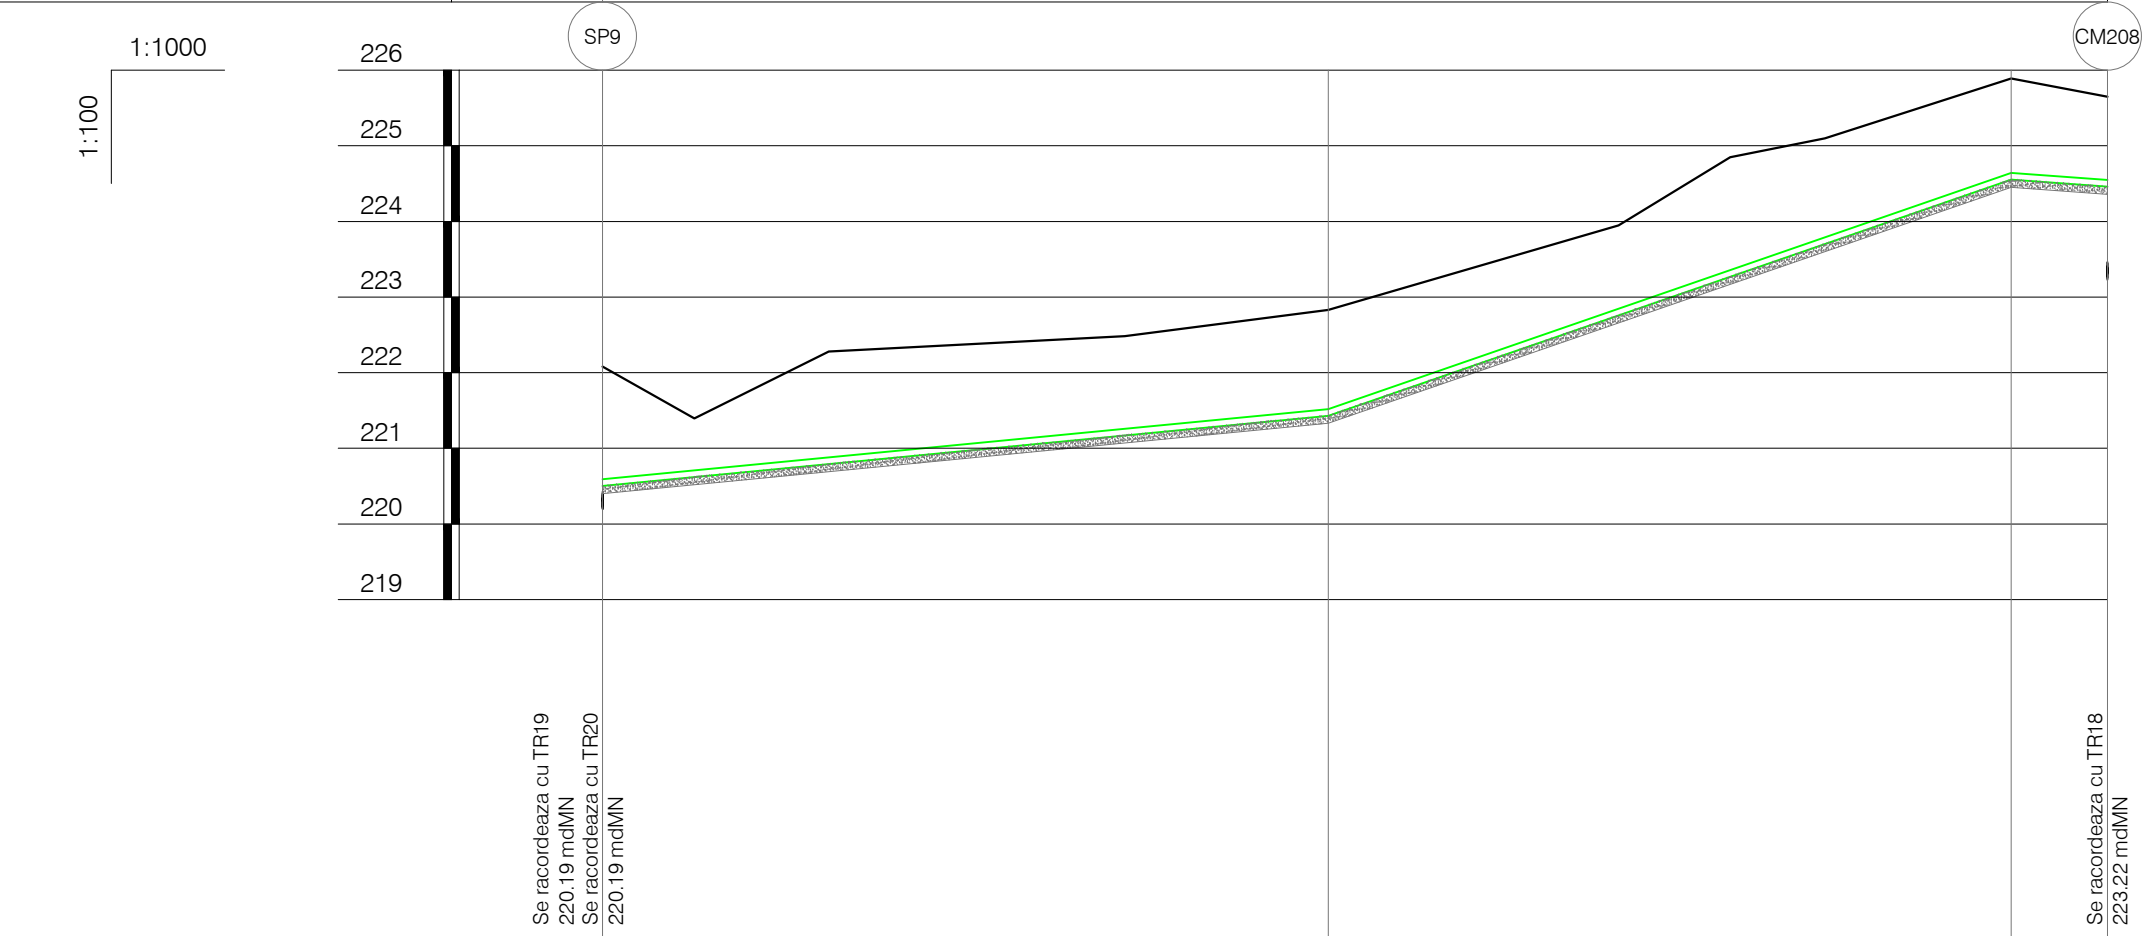

Panta [‰]			DN90 - I=9.7‰	DN90 - I=34.6‰	DN90 I=-7.1‰
Cota teren [mdMN]		222.08	222.83	225.89	225.65
Distanțe	Partiale [m]		95.99	90.34	12.74
	Cumulate [m]	0.00	95.99	186.33	199.06
Acoperire [m]		1.49	1.31	1.25	1.10
Cota inferior tub [mdMN]		220.50	221.43	224.55	224.46
Adâncime sapatură [m]		1.68	1.50	1.44	1.29
Cota excavatie [mdMN]		220.40	221.33	224.45	224.36
Profil [km+m]		0+000	0+096	0+186	0+199

VERIFICATOR	NUME	SEMNATURA	CERINTA	REFERAT/ EXPERTIZA NR./ DATA	
VERIFICATOR/EXPERT	NUME	SEMNATURA	CERINTA	Beneficiar:	PROIECT
S.C. PANMITI CON S.R.L. CUI RO10110990; J18/9/1998 Tel. 0722 756707 Mun. Tg-Jiu, Str. Aleea Ioan Slavici, Nr.3, Bl. 3, Sc.1, Ap. 1, Jud. Gorj				COMUNA CĂPRENI	18/
SPECIFICATIE	NUME	SEMNATURA	SCARA	Titlu proiect: CONSTRUIRE CANALIZARE SI STATIE DE EPURARE APE UZATE, COMUNA CAPRENI, JUDETUL GORJ	FAZA: P.
SEF PROIECT	Ing. Fintină Adrian		1:1000		
PROIECTAT	Ing. Vlădoiu Gheorghe		1:100		
DESENAT	Ing. Vlădoiu Gheorghe		DATA 12/2015		
				PROFIL LONGITUDINAL	PLANSĂ