



# VEDERE LONGITUDINALA A-A

sc.1:100  
2500

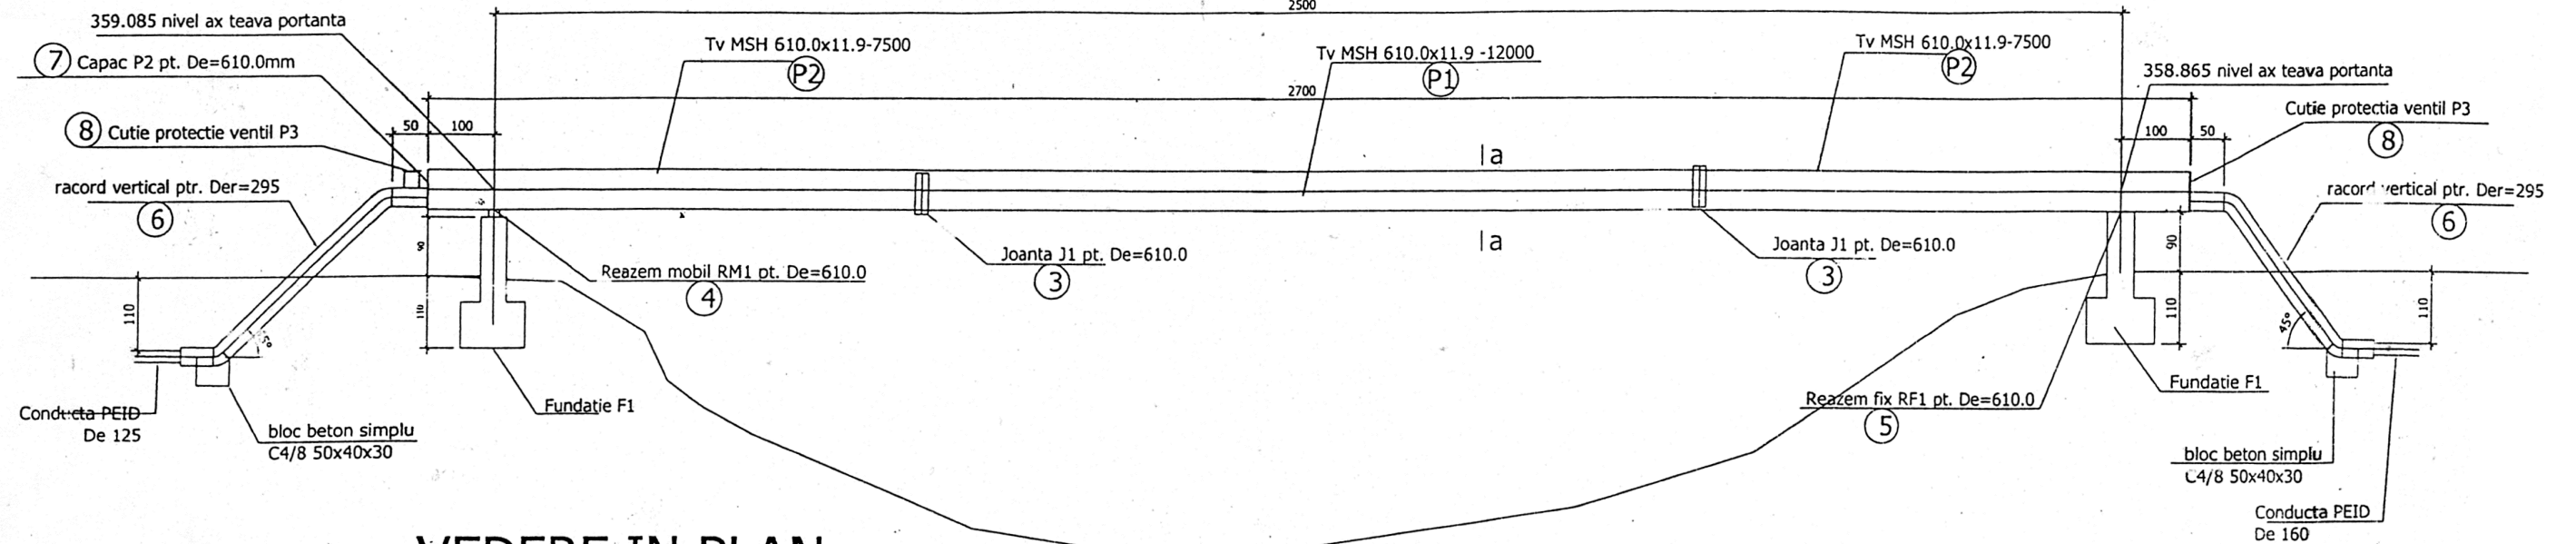

## VEDERE IN PLAN


sc. 1:200

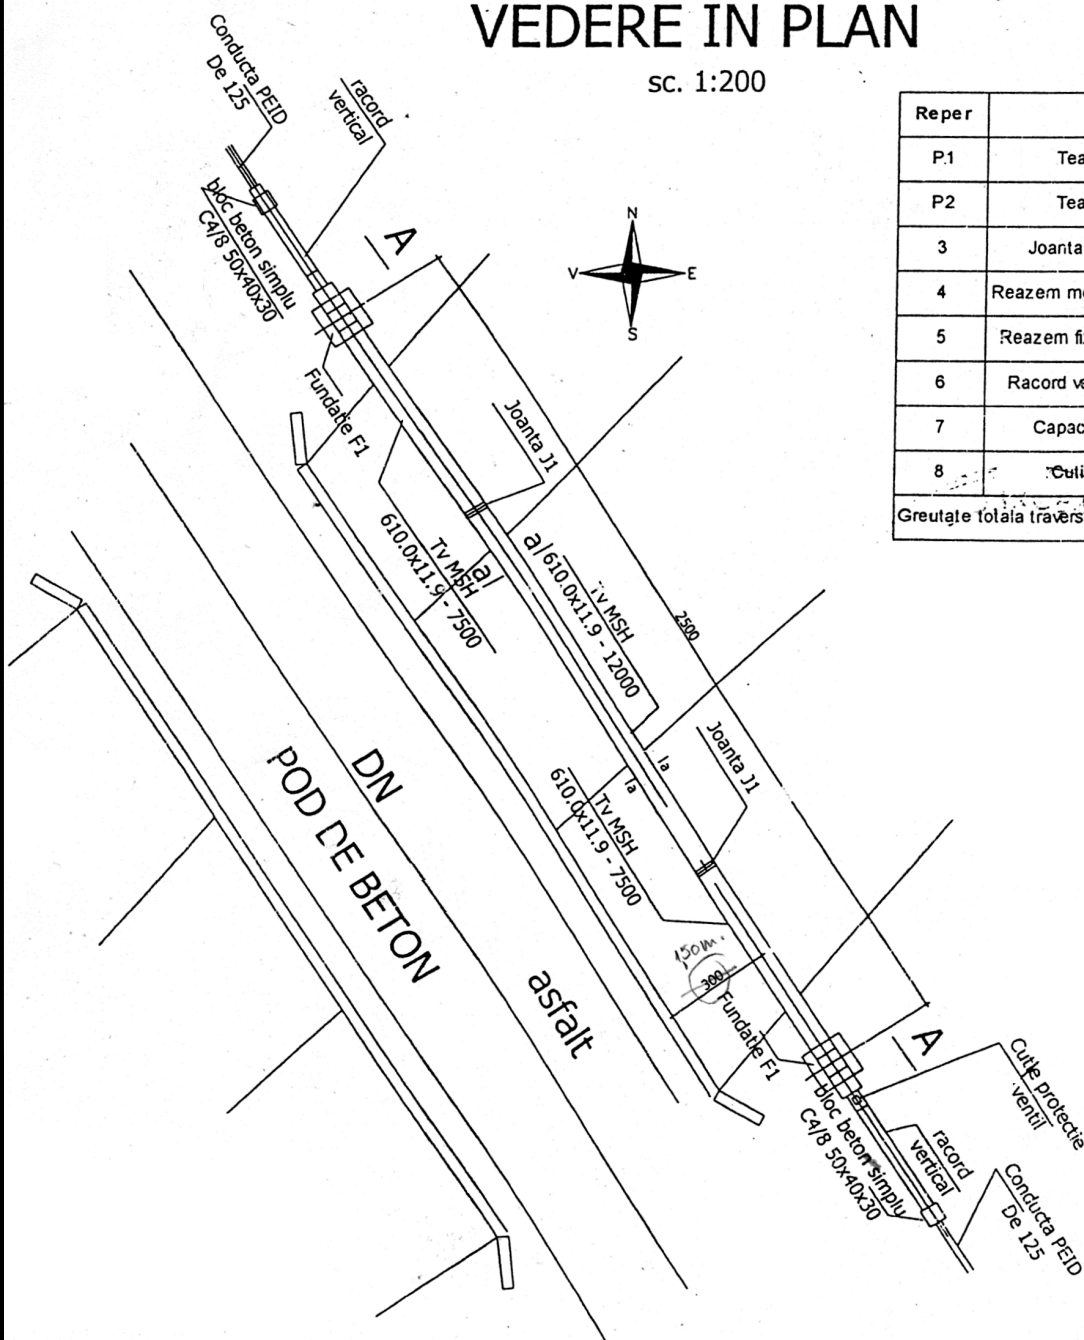

Reper	Denumirea	Nr. buc.	Lungime (mm)	Gr/ml kg	Gr/buc. kg	Greutate totala kg	Numar desen STAS	Material
P1	Teava MSH 610.0x11.9	1	12000	175.54	2106.48	2106.48	SR 6898-1/1995	OL 37 - 2K
P2	Teava MSH 610.0x11.9	2	7500	175.54	1316.55	2633.10	SR 6898-1/1995	OL 37 - 2K
3	Joanta J1 ptr. f... = 610.0 mm	2	-	-	31.19	62.38	-	OL 37 - 2K
4	Reazem mobil RM1 ptr.De =610.0 mm	1	-	-	52.04	52.04	-	OL 37 - 2K
5	Reazem fix RF1 ptr. De = 405.4 mm	1	-	-	13.84	13.84	-	OL 37 - 2K
6	Racord vertical ptr. Der = 295 mm	2	4000	29.15	116.60	233.20	-	OL 37 - 1
7	Capac P2 ptr. De = 610 mm	2	-	-	9.36	18.72	-	OL 37 - 1
8	Cutie protectie ventil P3	1	-	-	8.01	8.01	-	OL 37 - 1
Greutate totala traversare						5127.77		

## SECTIUNE a-a

sc. 1:10

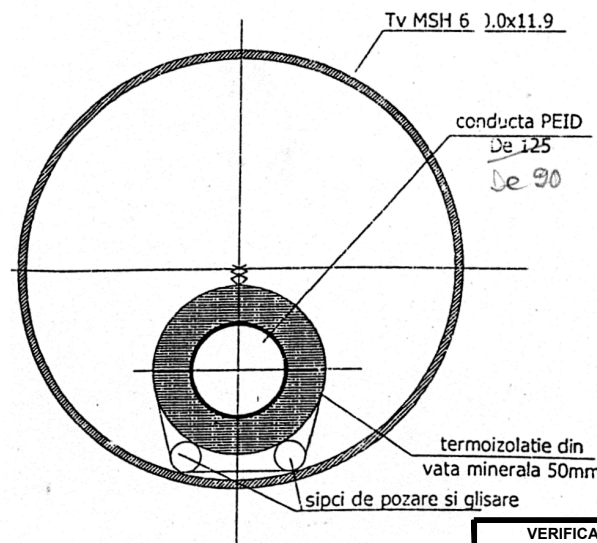

Nota:

- Racordurile verticale 6 impreuna cu conducta PEID termoizolata se vor poza pe maluri sub adancimea de inghet (1,00 m) -
- Teava portanta (P1,P2) si racordurile verticale 6 si 7 se vor proteja anticoroziv prin vopsire la interior si la exterior.

VERIFICATOR	NUME	SEMNATURA	CERINTA	REFERAT/ EXPERTIZA NR./ DATA	
S.C. PANMITI CON S.R.L. CUI RO10110990; J18/9/1998 Tel. 0722 756707 Mun. Tg-Jiu, Str. Alea Ioan Slavici, Nr.3, Bl. 3, Sc.1, Ap. 1, Jud. Gorj				Beneficiar:	PROIECT NR:
				COMUNA CĂPRENI	18/2015
SPECIFICATIE	NUME	SEMNATURA	SCARA	Titlu proiect: CONSTRUIRE CANALIZARE SI STATIE DE EPURARE APE UZATE, COMUNA CAPRENI, JUDETUL GORJ	FAZA: P.Th.
SEF PROIECT	Ing. Fintina Adrian		1:100		
PROIECTAT	Ing. Vlădoiu Gheorghe		DATA		
DESENAT	Ing. Vlădoiu Gheorghe		12/2015		
				SUPRATRAVERSARE KM 54+698 DISPOZITIE GENERALA	PLANSĂ NR: 54