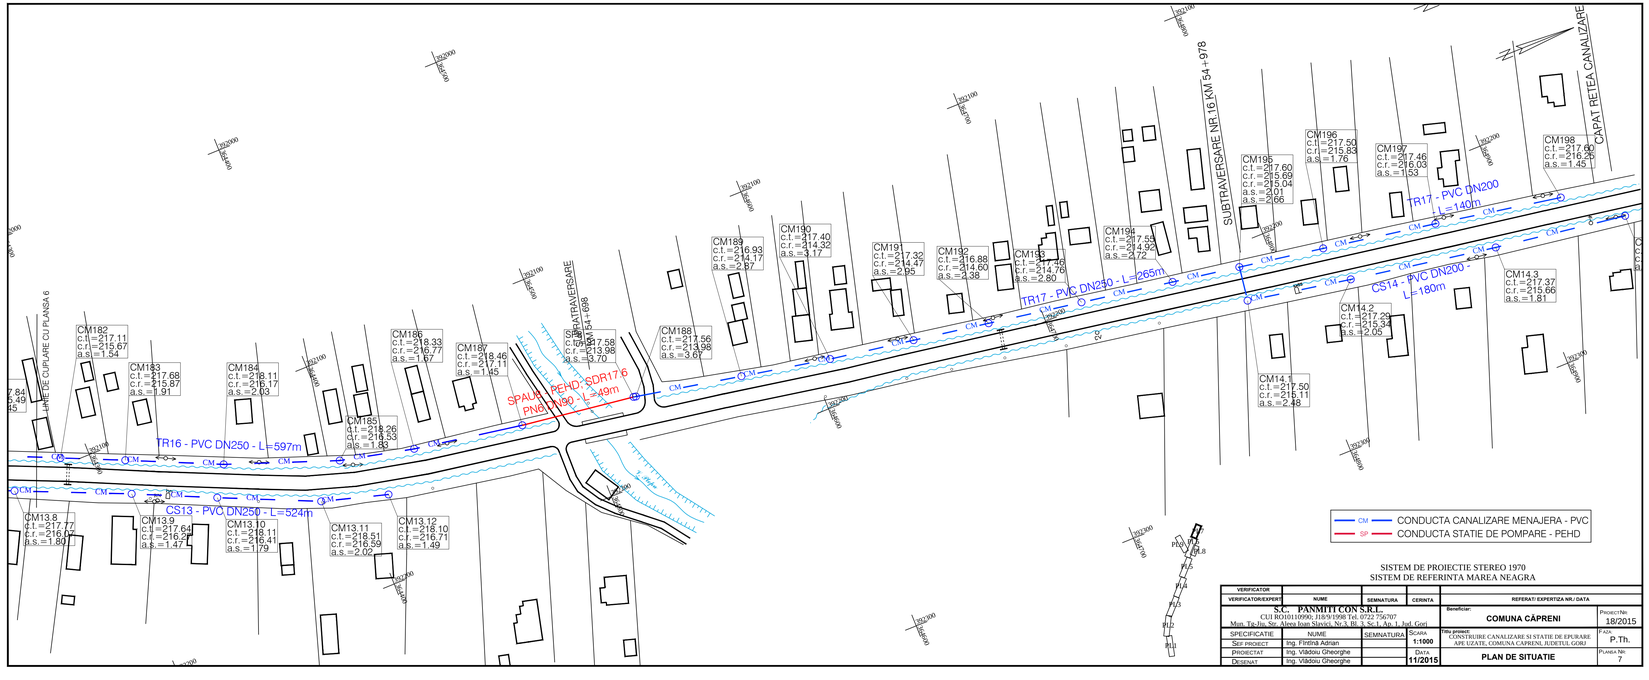

SISTEM DE PROIECTIE STEREO 1970
SISTEM DE REFERINTĂ MAREEA NEAGRA

VERIFICATOR				REFERAT/ EXPERTIZA NR./ DATA	
VERIFICATOR/EXPERT	NUME	SEMNATURA	CERINTA		
S.C. PANMITI CON S.R.L. CUI RO10110990, J18/9/1998 Tel. 0722 756707 Mun. Tg-Jiu, Str. Alexa Ioan Slavici, Nr.3, Bl. 1, Sc.1, Ap. 1, Jud. Gorj				Beneficiar: COMUNA CÂPRENI	Proiect Nr. 18/2015
SPECIFICATIE	NUME	SEMNATURA	Scara 1:1000	Titlu proiect: CONSTRUIRE CANALIZARE SI STATIE DE EPURARE APE UZATE,COMUNA CAPRENI, JUDETUL GORJ	Faza P.Th.
Şef PROIECT	Ing. Fintină Adrian				
PROIECTAT	Ing. Vădoiu Gheorghe				
DESENAT	Ing. Vădoiu Gheorghe		Data 11/2015	PLAN DE SITUATIE	Planșa Nr. 7