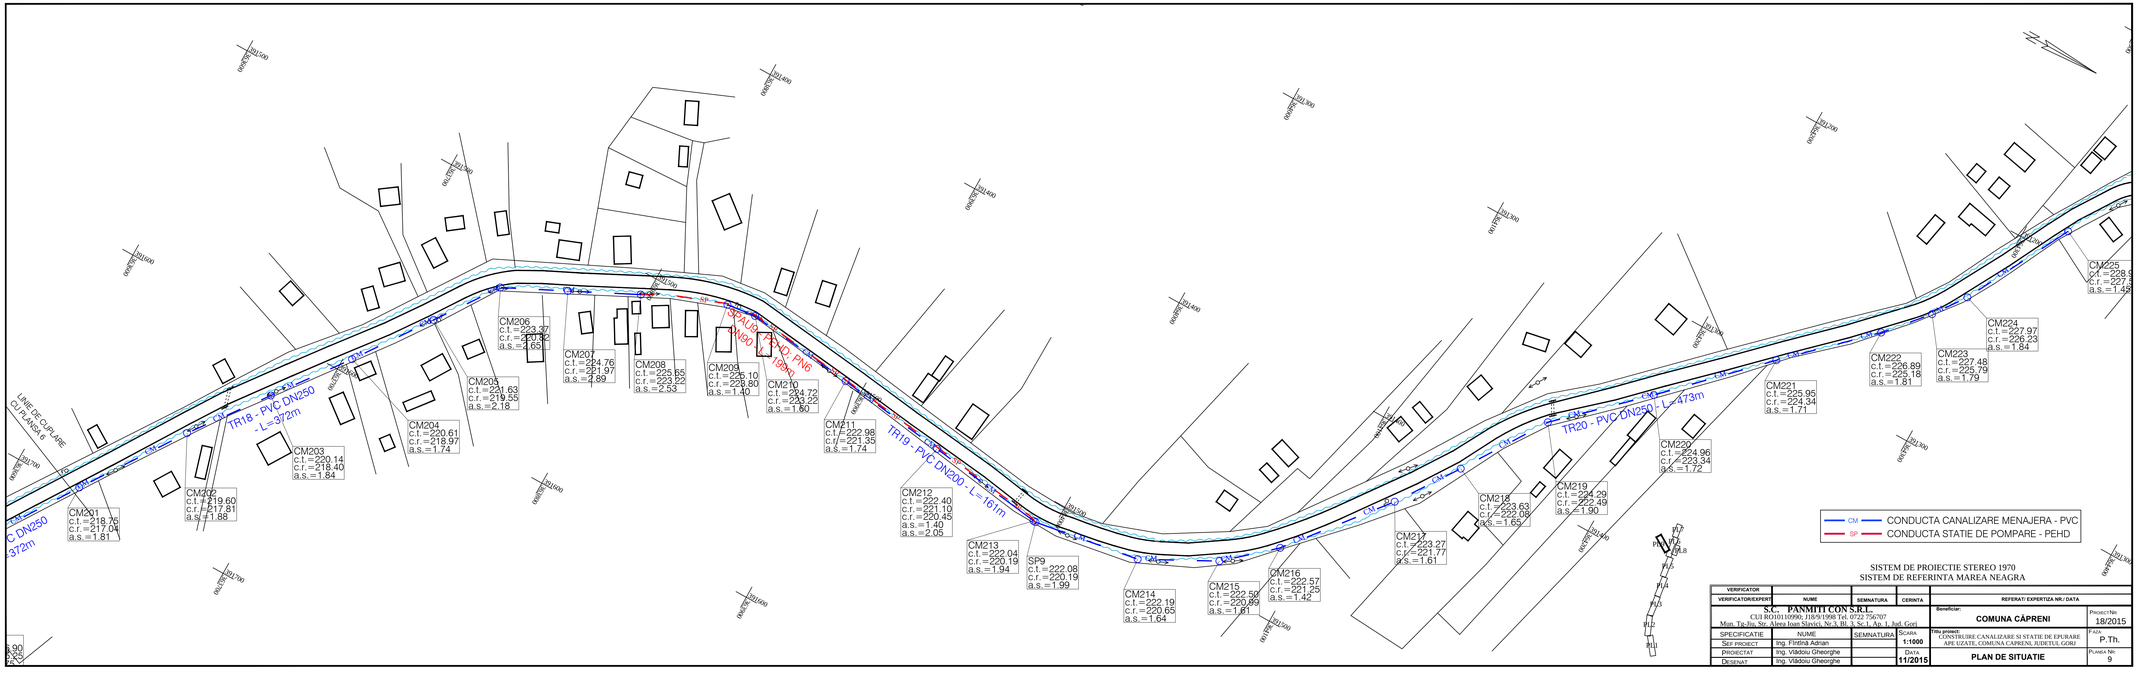

VERIFICATOR		SEMNATURA	CERINTA	REFERAT/ EXPERTIZA NR./ DATA	
VERIFICATOR/EXPERT	NUME				
S.C. PANMITI CON S.R.L.				Beneficiar: COMUNA CĂPRENI	Proiect Nr. 18/2015
C13 RO10110990; J18/9/1998 Tel. 0722 756707 Mun. Tg.Jiu, Str. Alexa Ioan Slavici, Nr.3, Bl. 3, Sc.1, Ap.1, Jud. Gorj					
SPECIFICATIE	NUME	SEMNATURA	Scara 1:1000	Titlu proiect: CONSTRUIRE CANALIZARE SI STATIE DE EPURARE APE UZATE,COMUNA CAPRENI, JUDETUL GORJ	Faza P.Th.
Sef proiect	Ing. Firtină Adrian				
Proiectat	Ing. Vlădoiu Gheorghe		Data 11/2015	PLAN DE SITUATIE	Planșa Nr. 9
Desenat	Ing. Vlădoiu Gheorghe				