


# SUBTRAVERSARE km 50+196

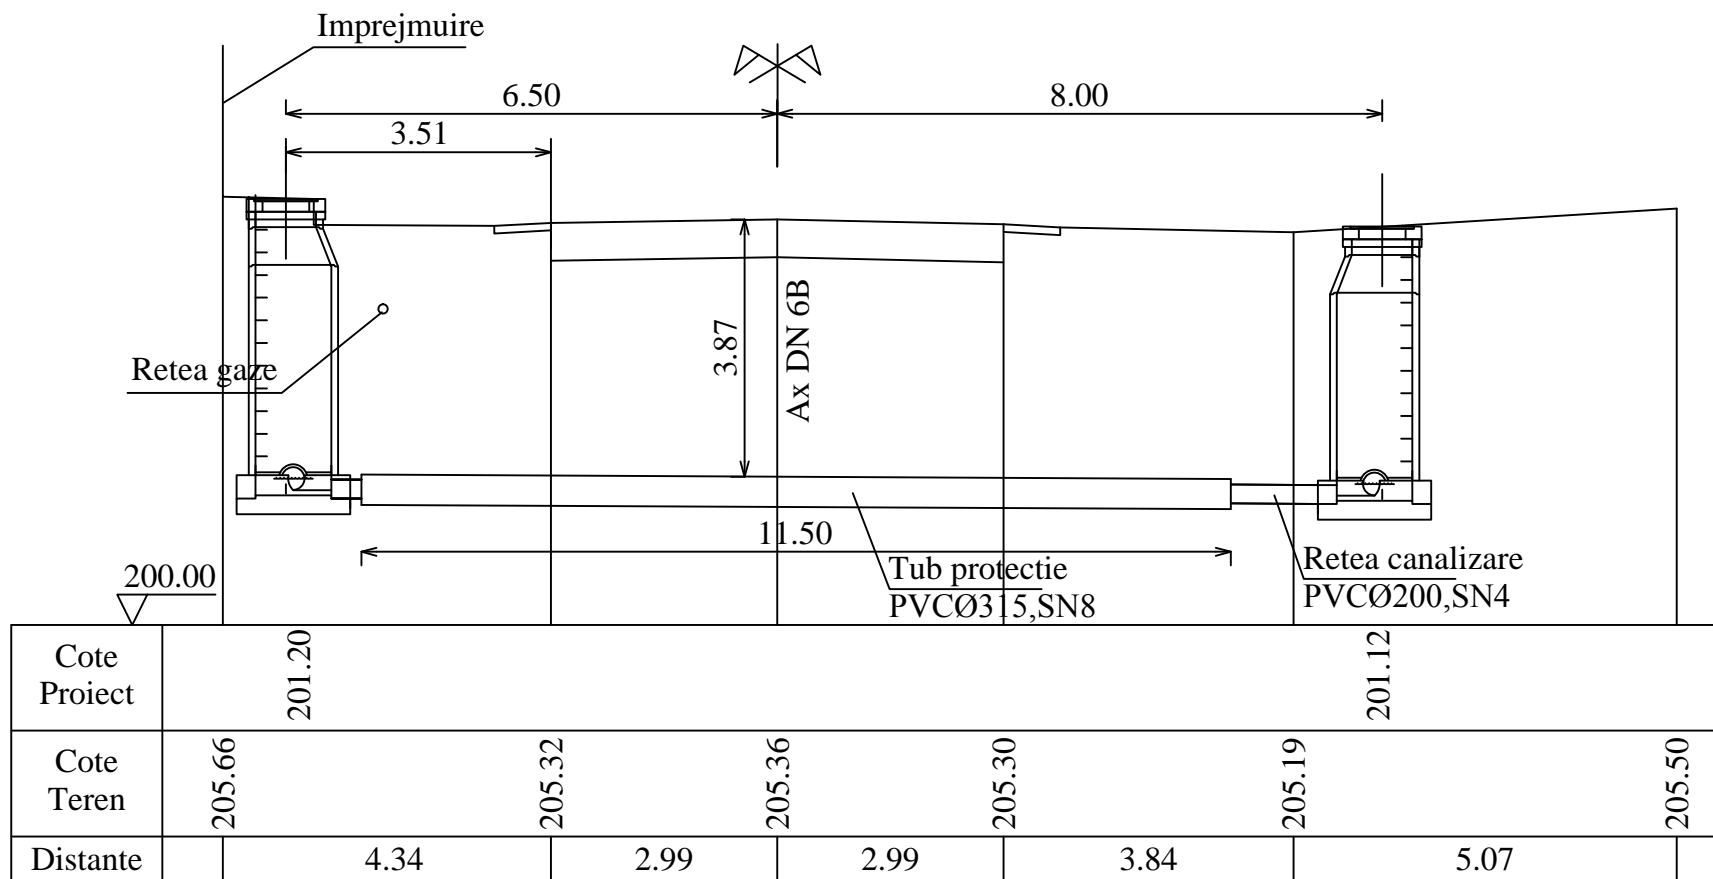

Nota:  
Subtraversarea drumului national  
se va realiza prin foraj orizontal

VERIFICATOR	NUME	SEMNATURA	CERINTA	REFERAT/ EXPERTIZA NR./ DATA		
VERIFICATOR/EXPERT						
<b>S.C. PANMITI CON S.R.L.</b> CUI RO10110990; J18/9/1998 Tel. 0722 756707 Mun. Tg-Jiu, Str. Aleea Ioan Slavici, Nr.3, Bl. 3, Sc.1, Ap. 1, Jud. Gorj				Beneficiar:		PROIECT NR:
				<b>COMUNA CĂPRENI</b>		<b>18/2015</b>
SPECIFICATIE	NUME	SEMNATURA	SCARA	Titlu proiect: CONSTRUIRE CANALIZARE SI STATIE DE EPURARE APE UZATE, COMUNA CAPRENI, JUDETUL GORJ		FAZA:
SEF PROIECT	Ing. Fîntîna Adrian		<b>1:100</b>			<b>P.Th.</b>
PROIECTAT	Ing. Vlădoiu Gheorghe		DATA			PLANSĂ NR:
DESENAT	Ing. Vlădoiu Gheorghe		<b>12/2015</b>			
				SUBTRAVERSARE km 50+196		