


## km 47+927

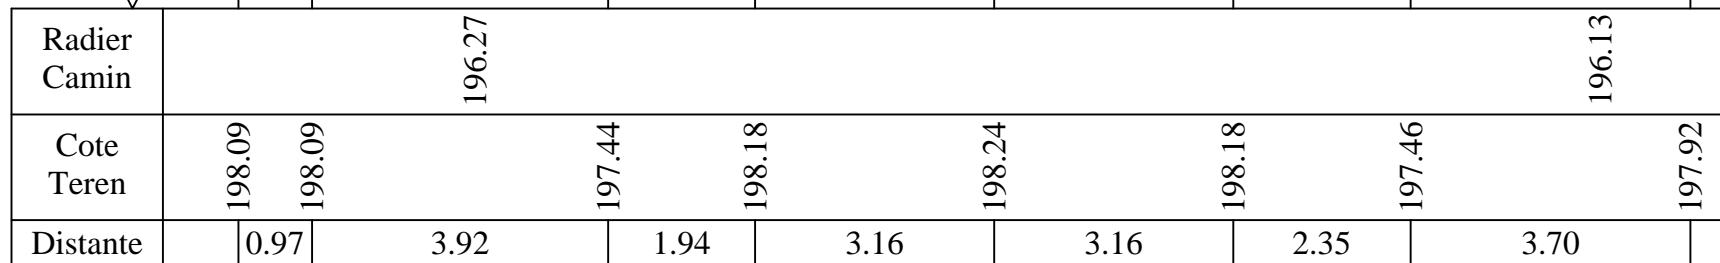

Subtraversarea drumului national  
se va realiza prin foraj orizontal

VERIFICATOR					
VERIFICATOR/EXPERT	NUME	SEMNATURA	CERINTA	REFERAT/ EXPERTIZA NR./ DATA	
<b>S.C. PANMITI CON S.R.L.</b> CUI RO10110990; J18/9/1998 Tel. 0722 756707 Mun. Tg-Jiu, Str. Aleea Ioan Slavici, Nr.3, Bl. 3, Sc.1, Ap. 1, Jud. Gorj				Beneficiar:  <b>COMUNA CĂPRENI</b>	PROIECT NR:  <b>18/2015</b>
SPECIFICATIE	NUME	SEMNATURA	SCARA <b>1:100</b>	Titlu proiect: CONSTRUIRE CANALIZARE SI STATIE DE EPURARE APE UZATE, COMUNA CAPRENI, JUDETUL GORJ	F.AZA:  <b>P.Th.</b>
SEF PROIECT	Ing. Fintîna Adrian				
PROIECTAT	Ing. Vlădoiu Gheorghe		DATA <b>12/2015</b>	SUBTRAVERSARE km 47+927- ÎNCEPUT REȚEA CANALIZARE	PLANSA NR:
DESENAT	Ing. Vlădoiu Gheorghe				