


SUBTRAVERSARE km 53+690

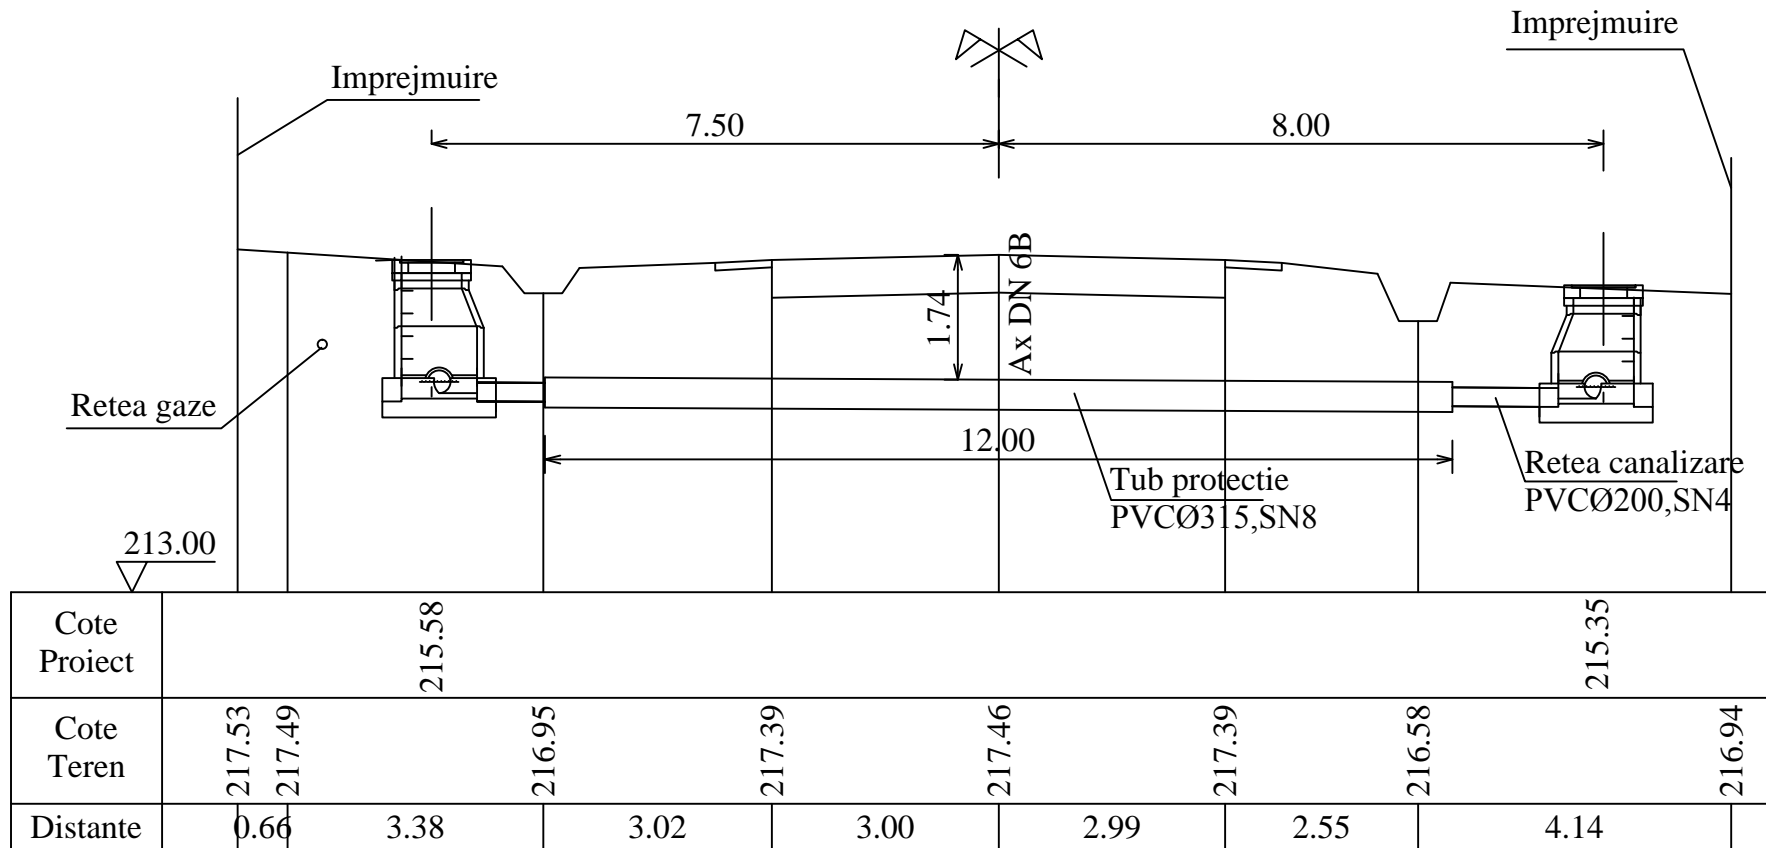

Nota:
Subtraversarea drumului national
se va realiza prin foraj orizontal

VERIFICATOR	NUME	SEMNATURA	CERINTA	REFERAT/ EXPERTIZA NR./ DATA	
S.C. PANMITI CON S.R.L. CUI RO10110990; J18/9/1998 Tel. 0722 756707 Mun. Tg-Jiu, Str. Aleea Ioan Slavici, Nr.3, Bl. 3, Sc.1, Ap. 1, Jud. Gorj				Beneficiar:	PROIECT NR:
				COMUNA CĂPRENI	18/2015
SPECIFICATIE	NUME	SEMNATURA	SCARA	Titlu proiect:	F.AZA:
SEF PROIECT	Ing. Fîntînă Adrian		1:100	CONSTRUIRE CANALIZARE SI STATIE DE EPURARE APE UZATE, COMUNA CAPRENI, JUDETUL GORJ	P.Th.
PROIECTAT	Ing. Vlădoiu Gheorghe		DATA		
DESENAT	Ing. Vlădoiu Gheorghe		12/2015		
				SUBTRAVERSARE km 53+690	PLANSĂ NR: