



PLAN COFRAJ - LUCRARI CIVILE BAZINE BETON ARMAT RECATOARE BIOLOGICE
SEPARATOR GRASIMI (SG), BAZIN OMOGANIZARE - (EQ), REACTOARE BIOLOGICE - (RB),
DECANTOR SECUNDAR - (DS)


Scara 1:50
VEDERE IN PLAN

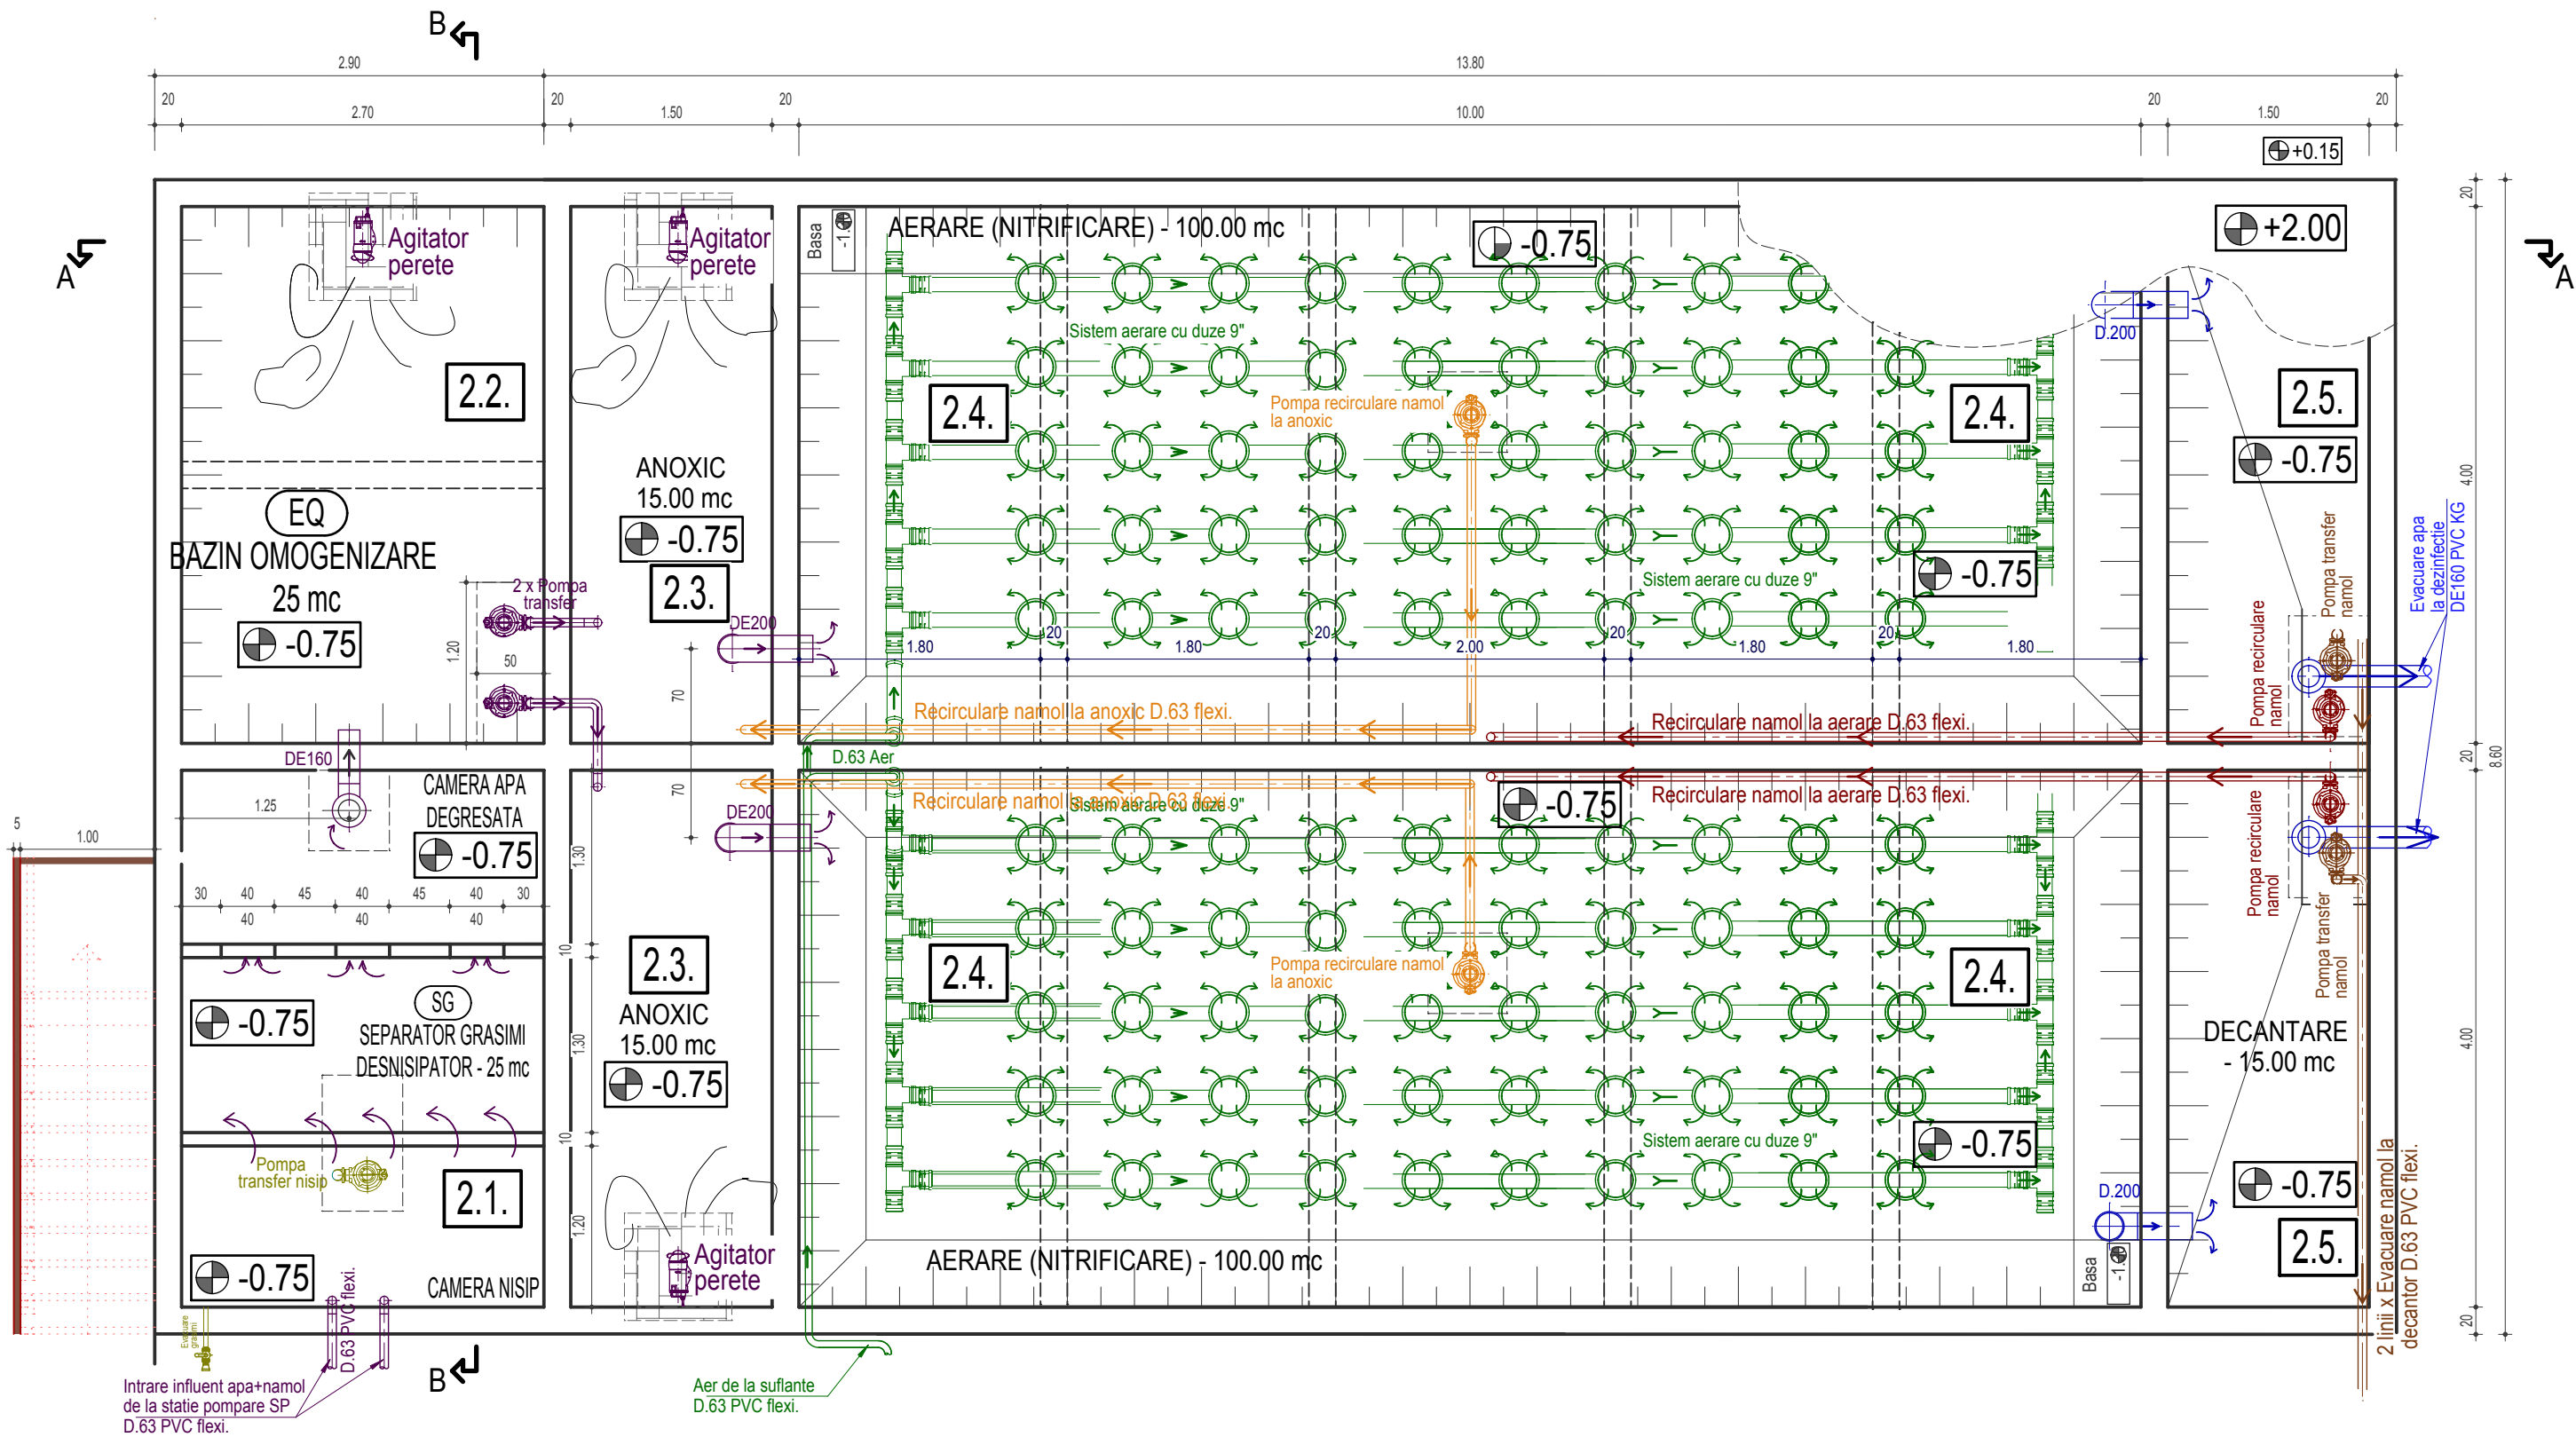

SECTIUNEA A-A - SECTIUNE LONGITUDINALA PRIN BAZINE BETON ARMAT
SEPARATOR GRASIMI (SG), BAZIN OMOGANIZARE - (EQ),
REACTOARE BIOLOGICE - (RB), DECANTOR SECUNDAR - (DS)

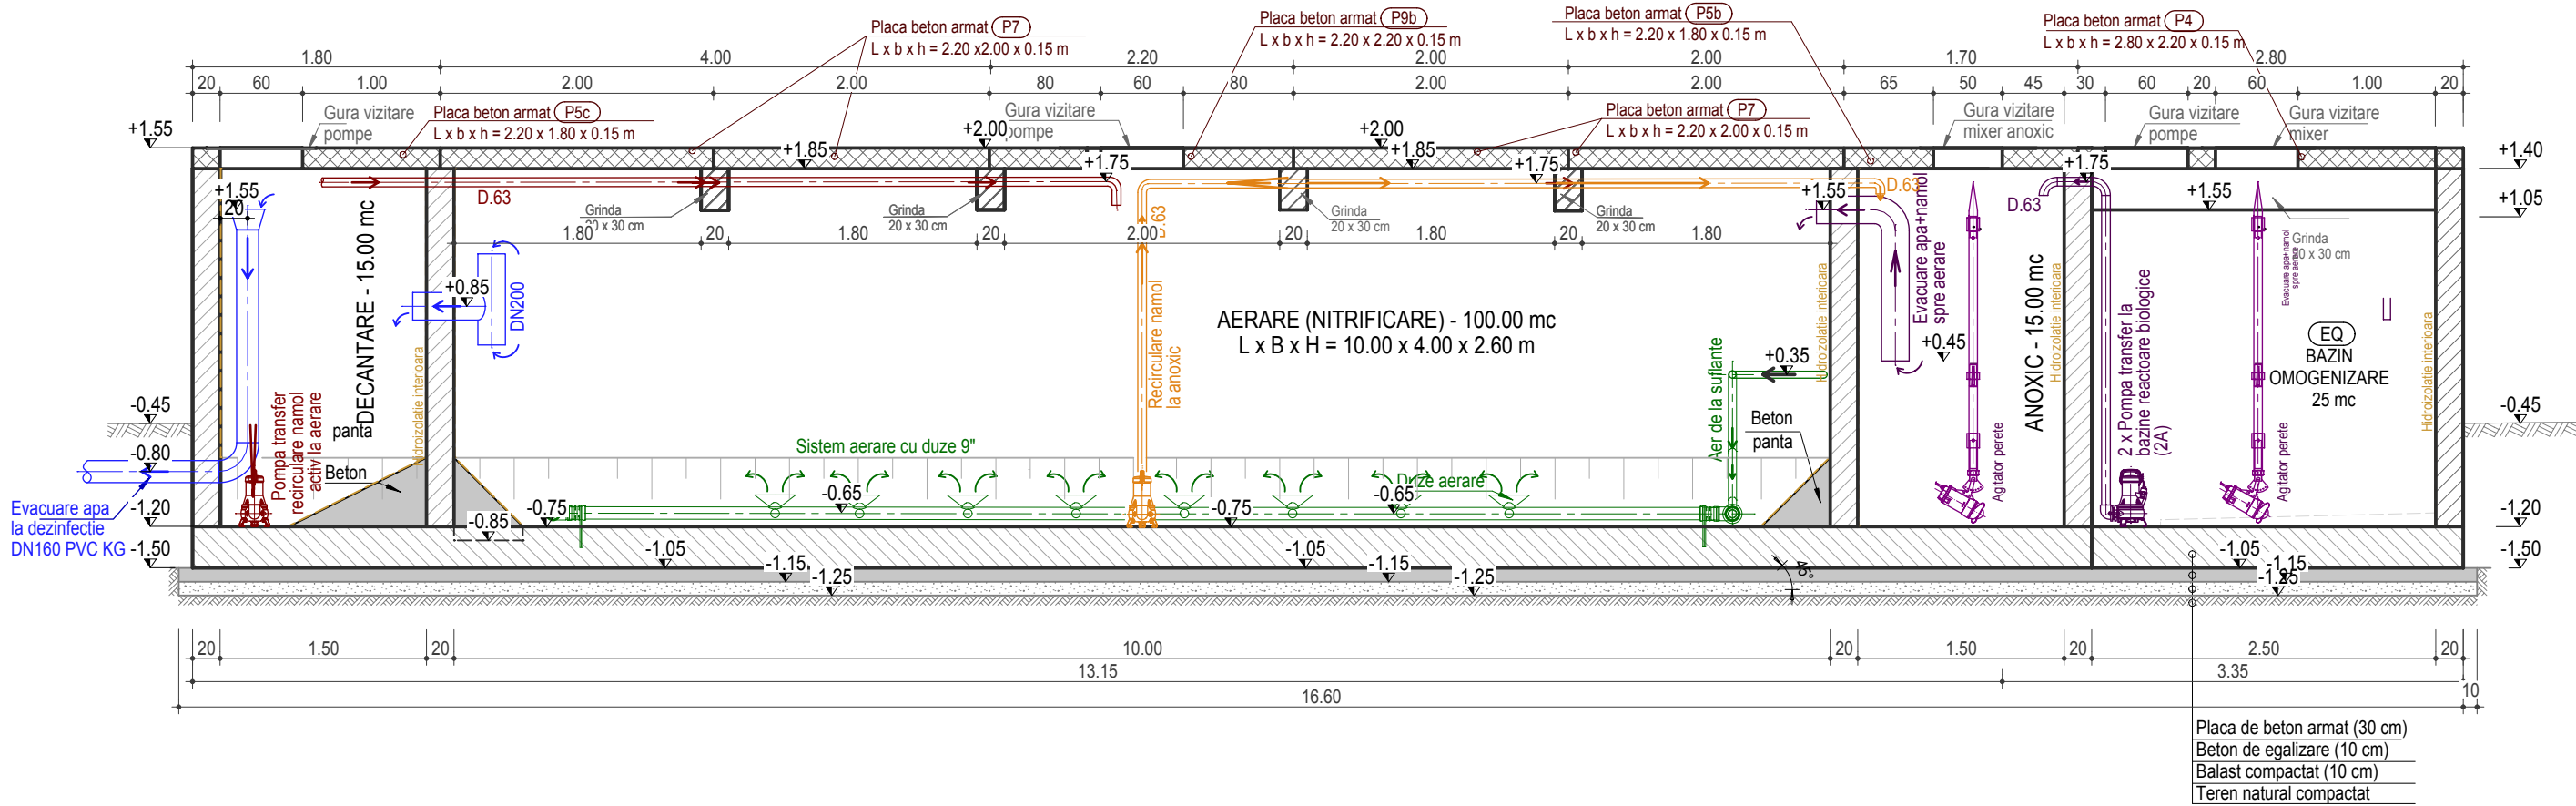

SECTIUNEA B-B
SECTIUNE TRANSVERSALA PRIN SEPARATOR GRASIMI - (SG), BAZIN OMOGANIZARE - (EQ)

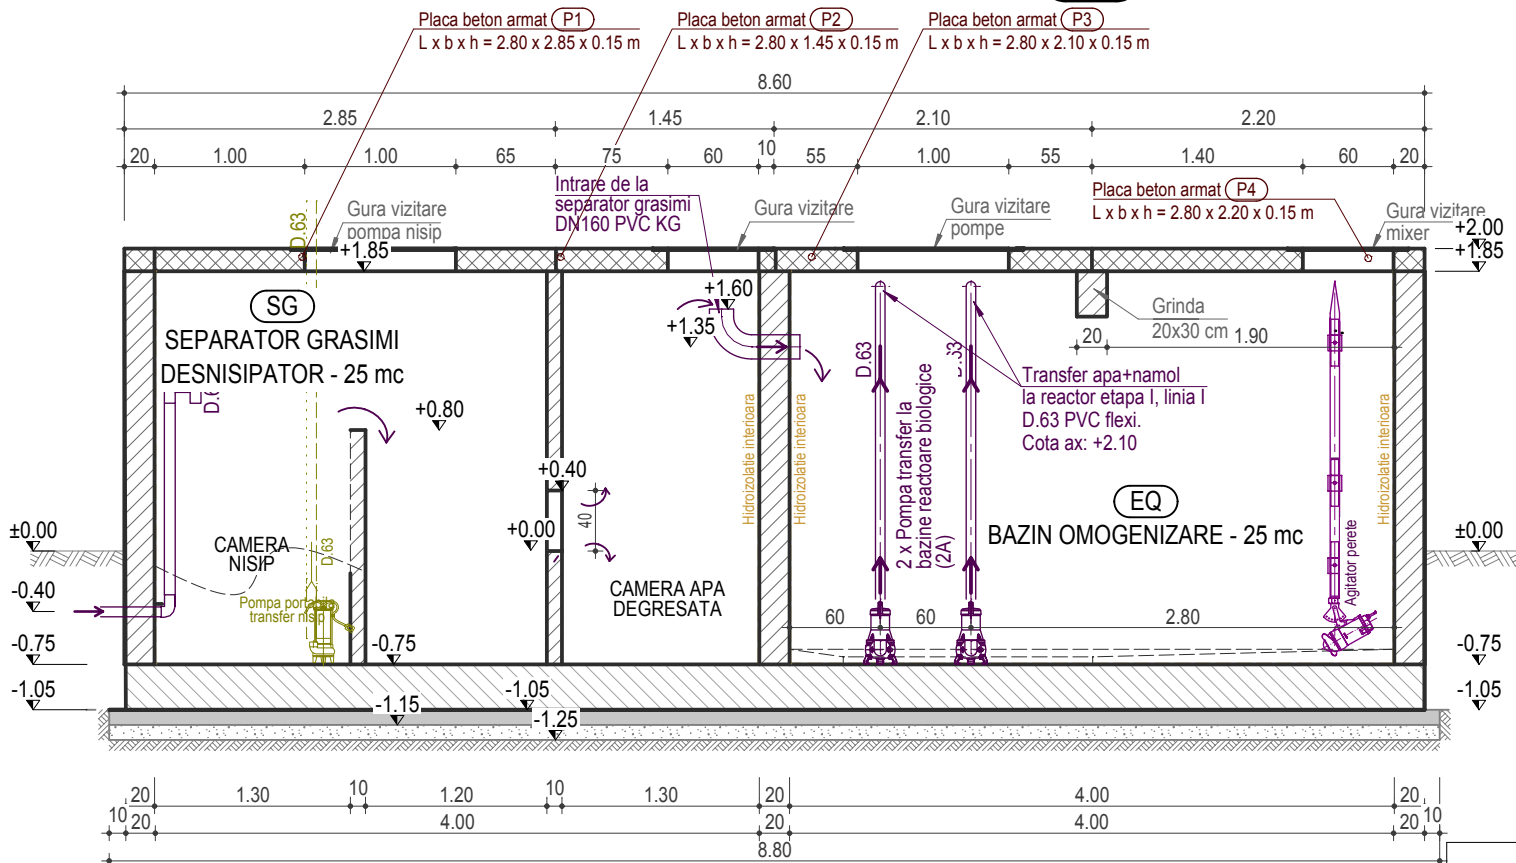

LEGENDA:

- apa bruta (ce urmeaza a fi tratata)
- aer pentru aerare (nitrificare)
- namol recirculat la anoxic (denitrificare)
- namol recirculat la aerare (nitrificare)
- namol decantat la deshidratare
- grasimi de la separator grasimi
- nisp de desnisipator
- by-pass apa bruta
- apa tratata
- apa tehnologica (de la retea)
- drenaj la omogenizare

Nota: Toate caminele si bazinele vor fi hidroizolate corespunzator impotriva infiltratiilor.

Nota: Pentru imprejurire vezi desenul SE_IH2 - Plan amplasament statie de epurare.

Verificator/expert	Titlu / Nume	Semnatura	Cerinta	Referat / Expertiza nr / Data	Pr.nr.: 18/2015
S.C. PANMITI CON S.R.L. CUI RO 10110990, J18/9/1998, Mun. Tg.-Jiu, Str. Aleea Ioan Slavici, Nr.3, Bl.3, Sc.1, Ap.1, Jud. Gorj				Beneficiar: COMUNA CAPRENI Amplasament: COMUNA CAPRENI, JUD. GORJ	Faza: P.T.
Specificatie	Titlu / Nume	Semnatura	Scara: 1:100	Titlul proiectului: CONSTRUIRE CANALIZARE SI STATIE DE EPURARE APE UZATE, COMUNA CAPRENI, JUDETUL GORJ	PI. nr.: SE - IE4
PROIECTAT	ing. Vladoiu Gheorghe		Data: 11/2015	Titlul plansei: PLAN COFRAJ LUCRARI CIVILE BAZINE OMOGENIZARE, ANOXICE SI REACTOARE BIOLOGICE	
DESENAT	ing. Vladoiu Gheorghe				

h/l= 594 / 420 (0.25mp)