


PLAN DETALIU DIMENSIONARE  
PLACI PREFABRICATE ACOPERIS BAZINE BETON ARMAT  
Scara 1:50

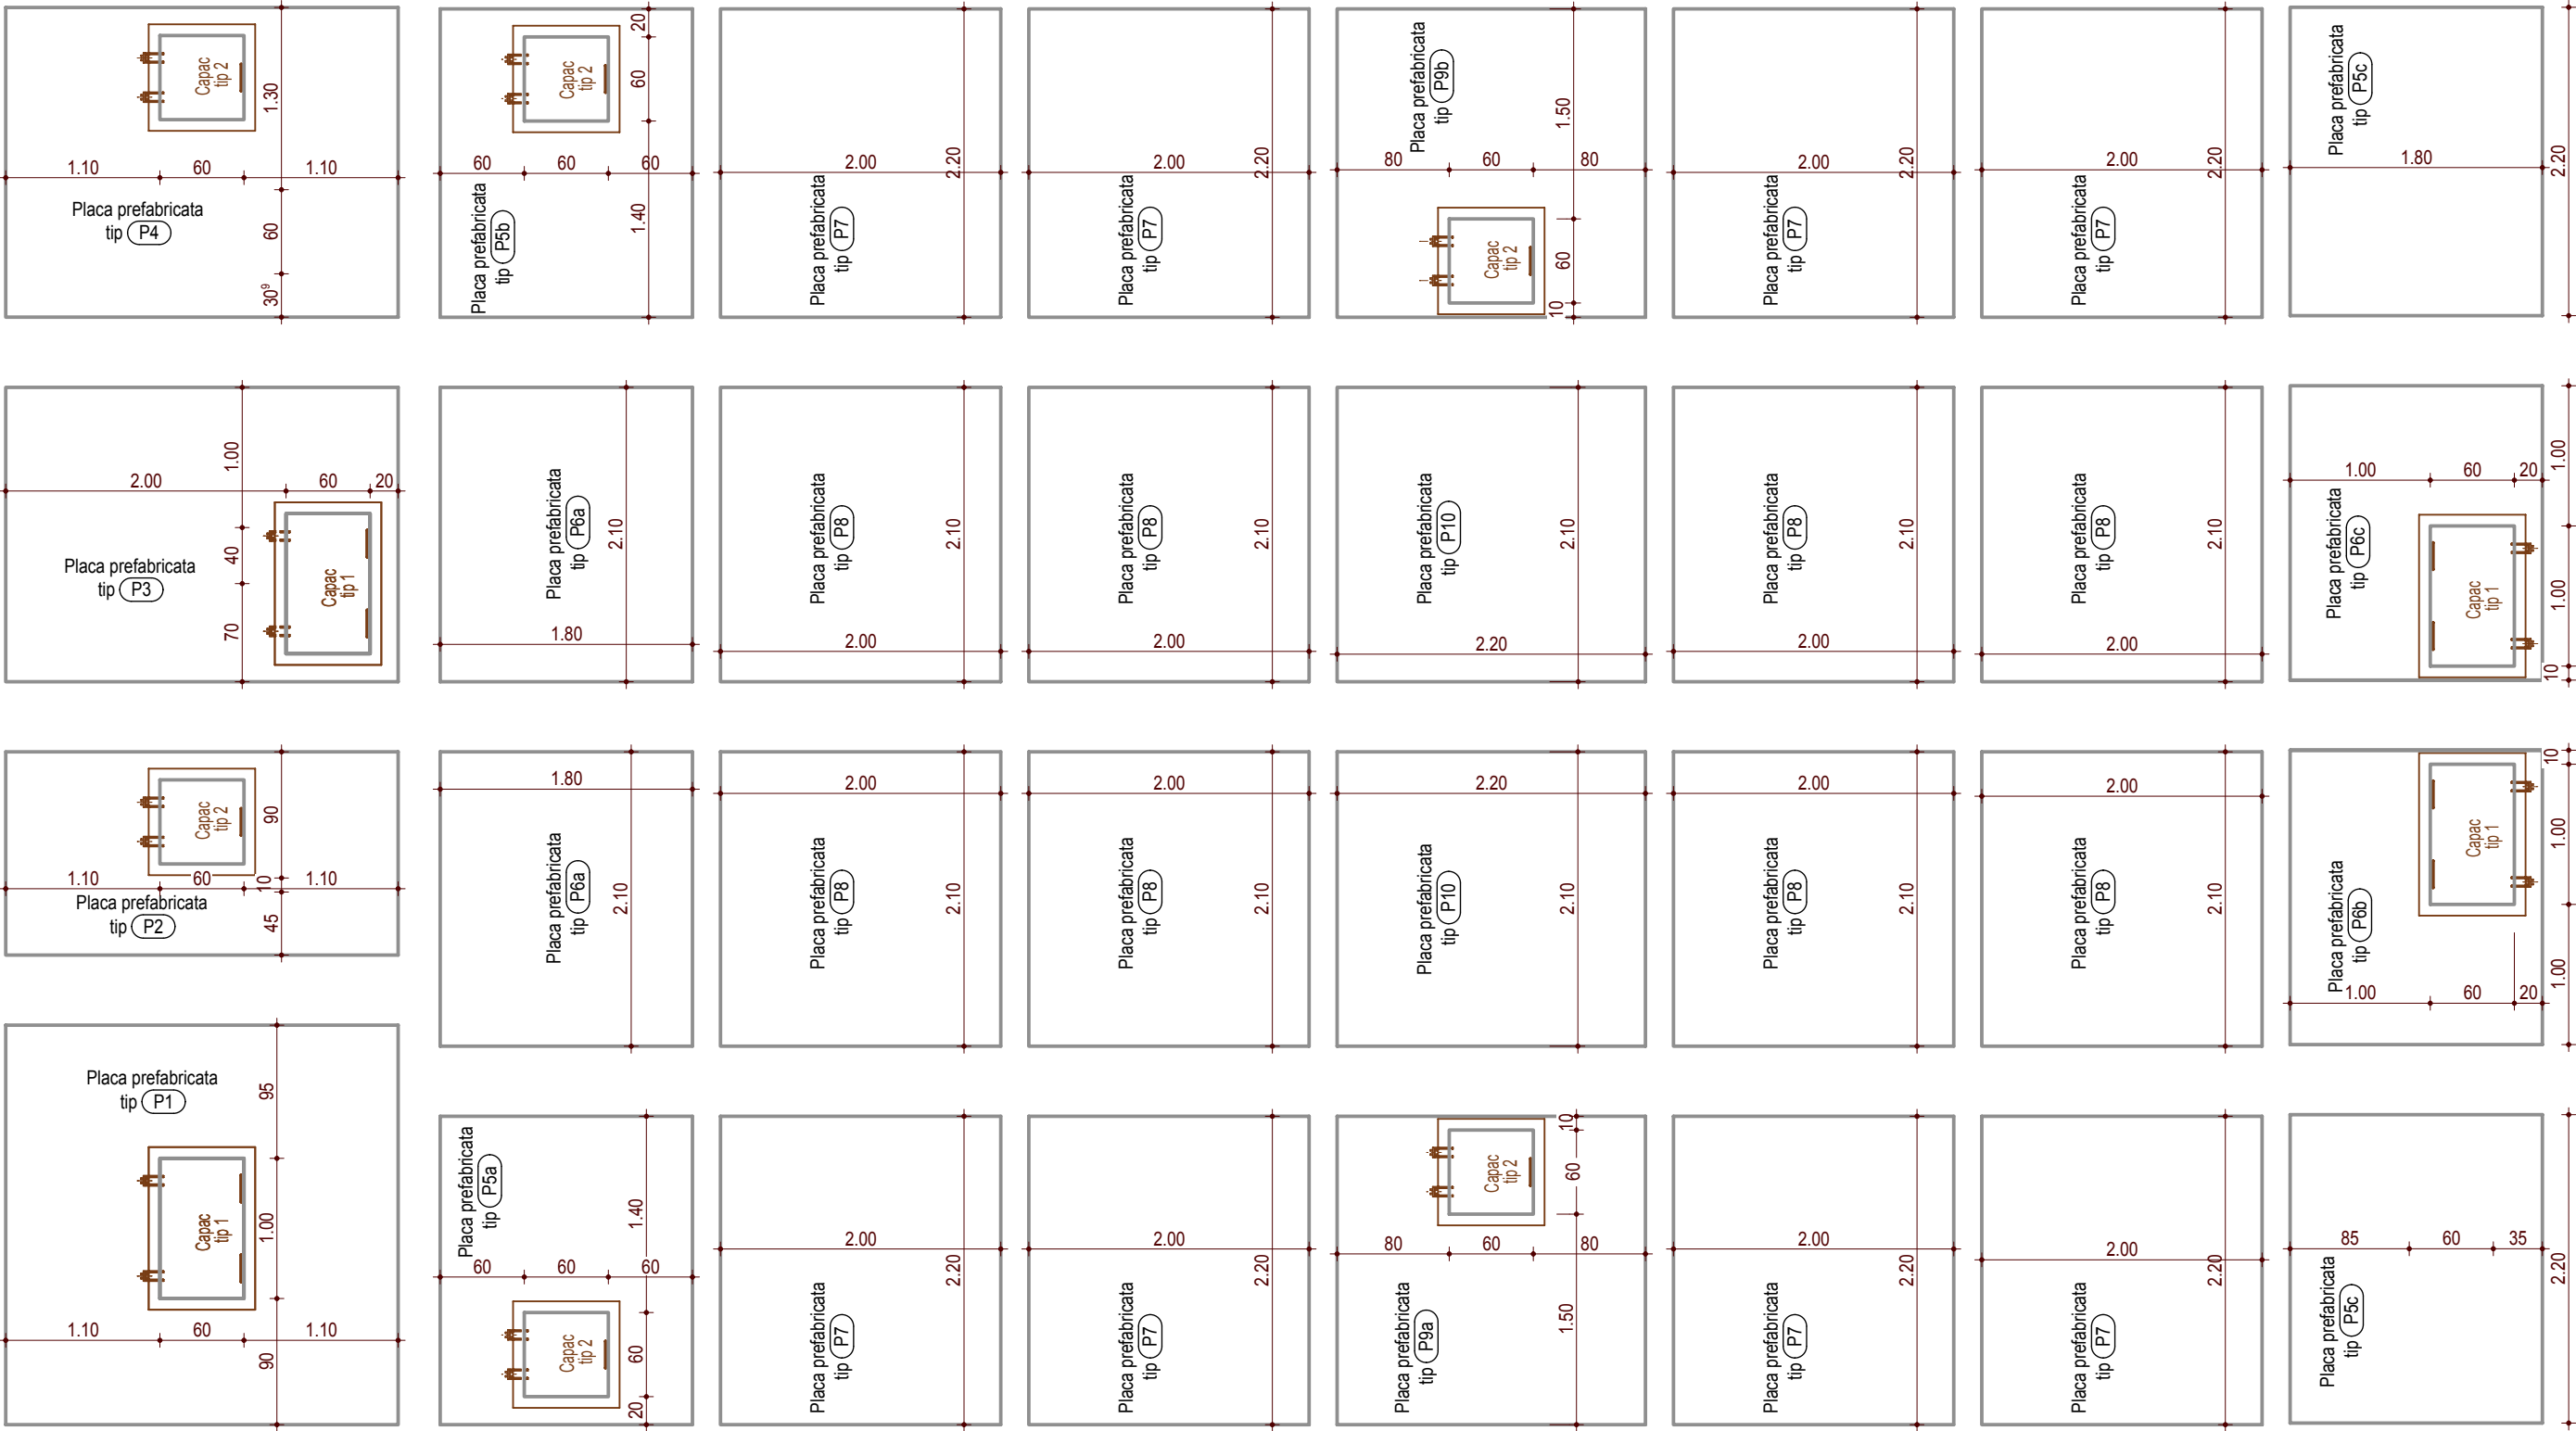

Nota: Toate caminele si bazinele vor fi hidroizolate corespunzator impotriva infiltratiilor.

Nota: Pentru detalii bazine de omogenizare, anoxice si reactoare biologice consultati desenhul SE\_C2.1.  
Nota: Pentru detalii referitoare la capace metalice de acces la echipamente consultati desenhul SE\_D3.

Verificator/expert	Titlu / Nume	Semnatura	Cerinta	Referat / Expertiza nr / Data
<b>S.C. PANMITI CON S.R.L.</b> CUI RO 10110990, J18/9/1998, Mun. Tg.-Jiu, Str. Aleea Ioan Slavici, Nr.3, Bl.3, Sc.1, Ap.1, Jud. Gorj				Beneficiar: COMUNA CAPRENI Amplasament: COMUNA CAPRENI, JUD. GORJ
Specificatie	Titlu / Nume	Semnatura	Scara	Titlul proiectului:CONSTRUIRE CANALIZARE SI STATIE DE EPURARE APE UZATE, COMUNA CAPRENI, JUDETUL GORJ
SEF PROIECT	ing. Fintina Adrian		1:100	Faza: P.T.
PROIECTAT	ing. Vladoiu Gheorghe		Data:	Titlul plansei: PLAN DETALIU PLACI PREFABRICATE PENTRU ACOPERIS BAZINE OMOPENIZARE, ANOXICE SI REACTOARE BIOLOGICE
DESENAT	ing. Vladoiu Gheorghe		11/2015	PI. nr.: SE - C2.2