

- Să execute toate lucrările prevăzute în documentațiile tehnice în scopul realizării unei exploatare a lucrărilor de construcții – montaj în condiții specifice de protecția muncii și să sesizeze beneficiarul sau proiectantul ca măsurile propuse sunt insuficiente sau necorespunzătoare, să facă propuneri de soluționare și să solicite aprobările necesare.
- Să solicite beneficiarului ca proiectantul să acorde asistență tehnică în vederea realizării problemelor specifice de protecția muncii în cazuri deosebite apărute în executarea lucrărilor de construcții.
- În funcție de programul de control al calității, constructorul este obligat să solicite prezenta proiectantului la fazele înscrise în el. Data începerii lucrărilor va fi anunțată tuturor unităților care au emis acordurile și avizele pentru această investiție.
- La începerea lucrărilor se va stabili de către Beneficiar, Consultant și Executant, modalitatea de recuperare și depozitare în zonă a materialelor recuperabile provenite din dezafectări.
- Execuția lucrărilor de construcții/installații se va face cu asistență tehnică specializată și în condițiile respectării legii 10/1995. Orice abatere de la proiect sau modificare care se face fără avizul proiectantului absolvă de răspundere pe acesta.

În rezolvarea proiectului pentru obiectivele propuse s-a ținut cont de respectarea unor condiții funcțional - formale care să asigure un confort optim persoanelor care urmează să le exploateze, precum și evitarea unor posibile accidente din nerespectarea unor gabarite obligatorii.

Beneficiarul va asigura o derulare rapidă a lucrărilor de construcție pentru a nu crea disconfort în zonă pe durata execuției.

În execuție se vor respecta normele tehnice de protecție a muncii specifice fiecărei categorii de lucrări.

Orice modificare la actualul proiect se va face cu acordul proiectantului inițial. Modificările aduse fără consultarea proiectantului îl absolvă pe acesta de orice responsabilitate.


Soluțiile prevăzute în această documentație vor asigura condiții tehnice necesare desfășurării circulației rutiere în siguranță, precum și menținerea patrimoniului public stradal în stare permanentă de curățenie și aspect estetic, cu influențe benefice în zonă, atât din punct de vedere ambiental, cât și din punct de vedere socio-economic.

Întocmit 2023





FIP CONSULTING
LINKING OPPORTUNITIES

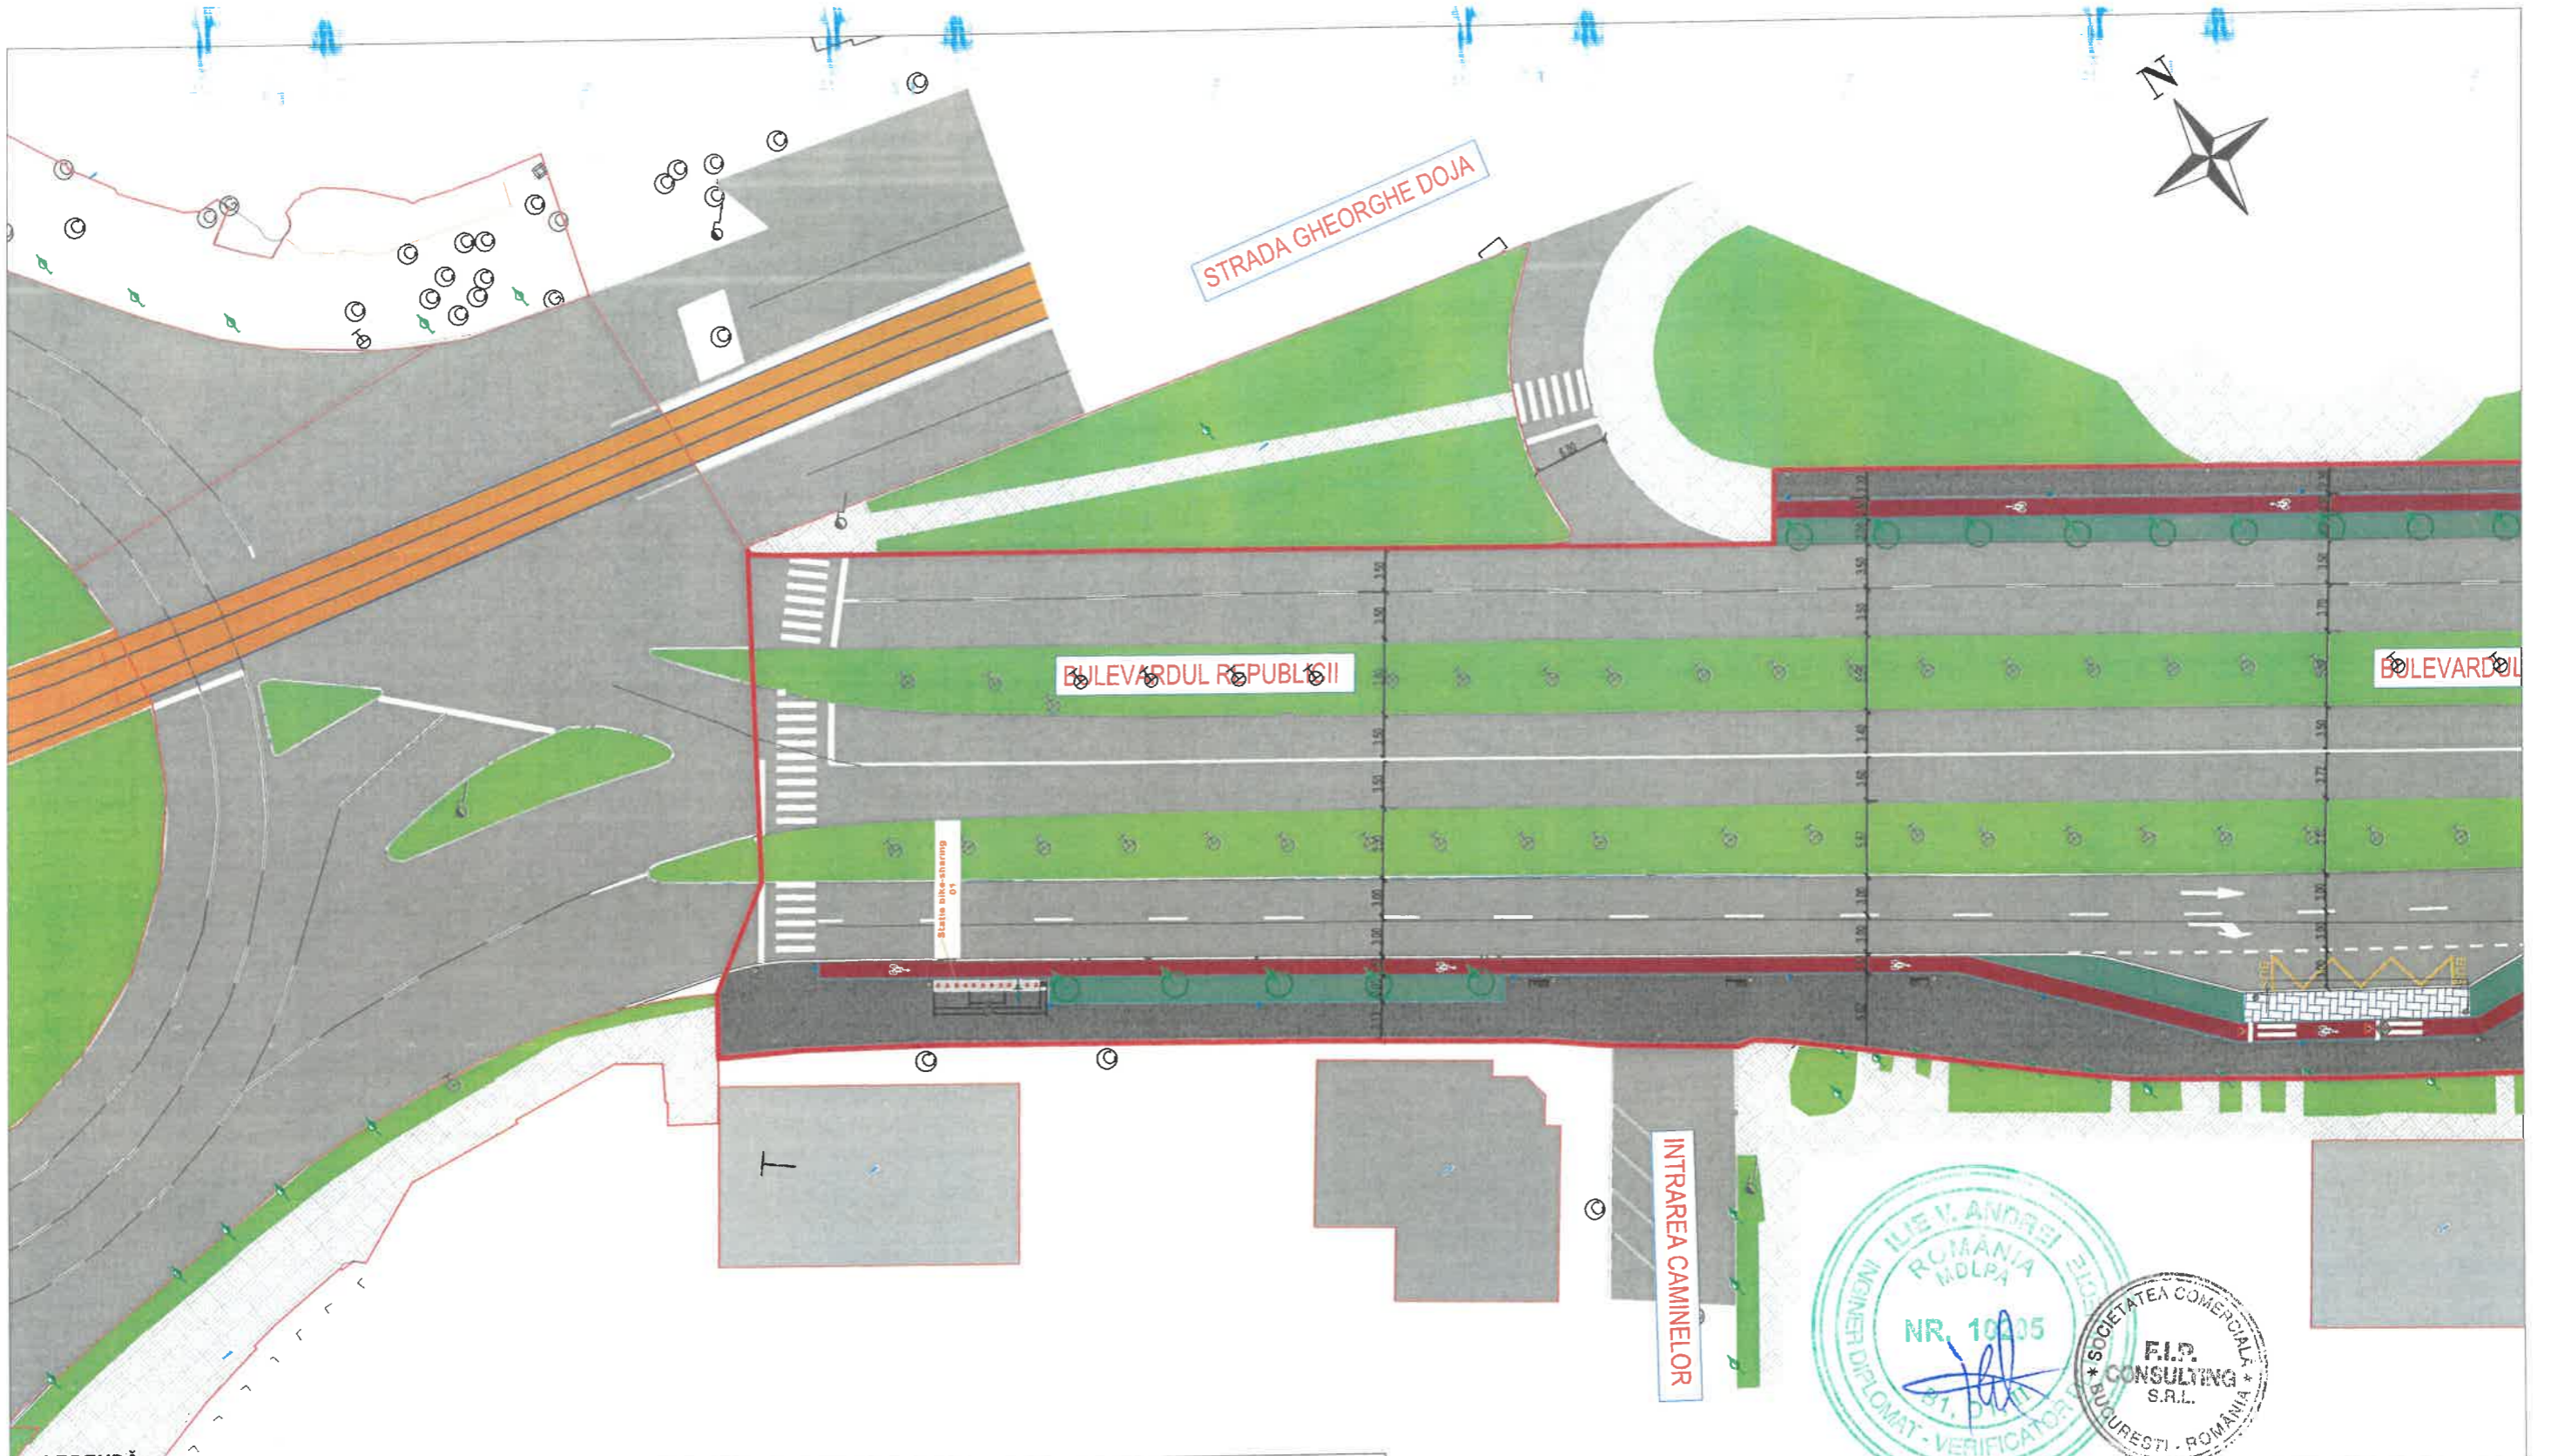



LEGENDĂ


-  Stație bike-sharing - PROPUS -
-  Parcare biciclete - PROPUS -

REPRODUCEREA INTEGRALĂ SAU PARȚIALĂ A ACESTUI DOCUMENT, PRECUM ȘI TRANSMITEREA DATELOR INCLUSE ÎN ACESTEA ESTE PERMISĂ NUMAI ÎN CONDIȚIILE STIPULATE ÎN CONTRACT. UTILIZAREA EXTRA-CONTRACTUALĂ NECESITĂ ACORDUL SCRIS AL PROIECTANTULUI GENERAL (RESPECTIV S.C. FIP CONSULTING S.R.L.) ORICE MODIFICARE FĂRĂ ACORDUL SCRIS AL PROIECTANTULUI NU ESTE PERMISĂ.

VERIFICATOR / EXPERT	NUME	SEMNATURA	CE RINTA	REFERAT NR. / EXPERTIZA DIN DATA
<p style="font-size: x-small;">SPECIALITATEA: BIKE-SHARING</p> <p style="font-size: x-small;">FIP CONSULTING LINKING OPPORTUNITIES</p> <p style="font-size: x-small;">S.C. FIP CONSULTING S.R.L. str. Cluceru Udnicani, nr. 20, Sector 2, București J40/9989/2020</p>				
			EDITIE: 01	BENEFICIAR: MUNICIPIUL PLOIESTI
			REVIZIE: 00	Adresa: PIATA EROILOR, NR. 1A; LOC. PLOESTI, PRAHOVA
SPECIFICATIA:	NUME:	SEMNATURA:	SCARA: 1:750	TITLU PROIECT: "PIETONIZARE SI TRAFIC CONTROLAT IN ZONA CENTRALA, INCLUSIV AMENAJARE PISTE PENTRU BICICLETE PE TRASEELE PRIORITYARE DIN PLANUL DE MOBILITATE, PUNCTE BIKE-SHARING, AMENAJARE ZONE VERZI, ZONE DE ODIHNA, ZONA SPECTACOLE, ZONA COMERT PENTRU EVENIMENTE, ILUMINAT ORNAMENTAL, WI-FI, INCLUSIV DOTARI SI ECHIPAMENTE"
MANAGER PROIECT	Ing. Bogdan DOGARIU		DATA: 2023	TITLU PLANSA: Plan de situatie proiectat
PROIECTAT	Ing. Oprea Ionuț			
DESENAT	Ing. Marin Alexăndru			



PR.NR.: 101/2023
FAZA: D.T.A.C - P.T.
Planșa Nr.: BS01

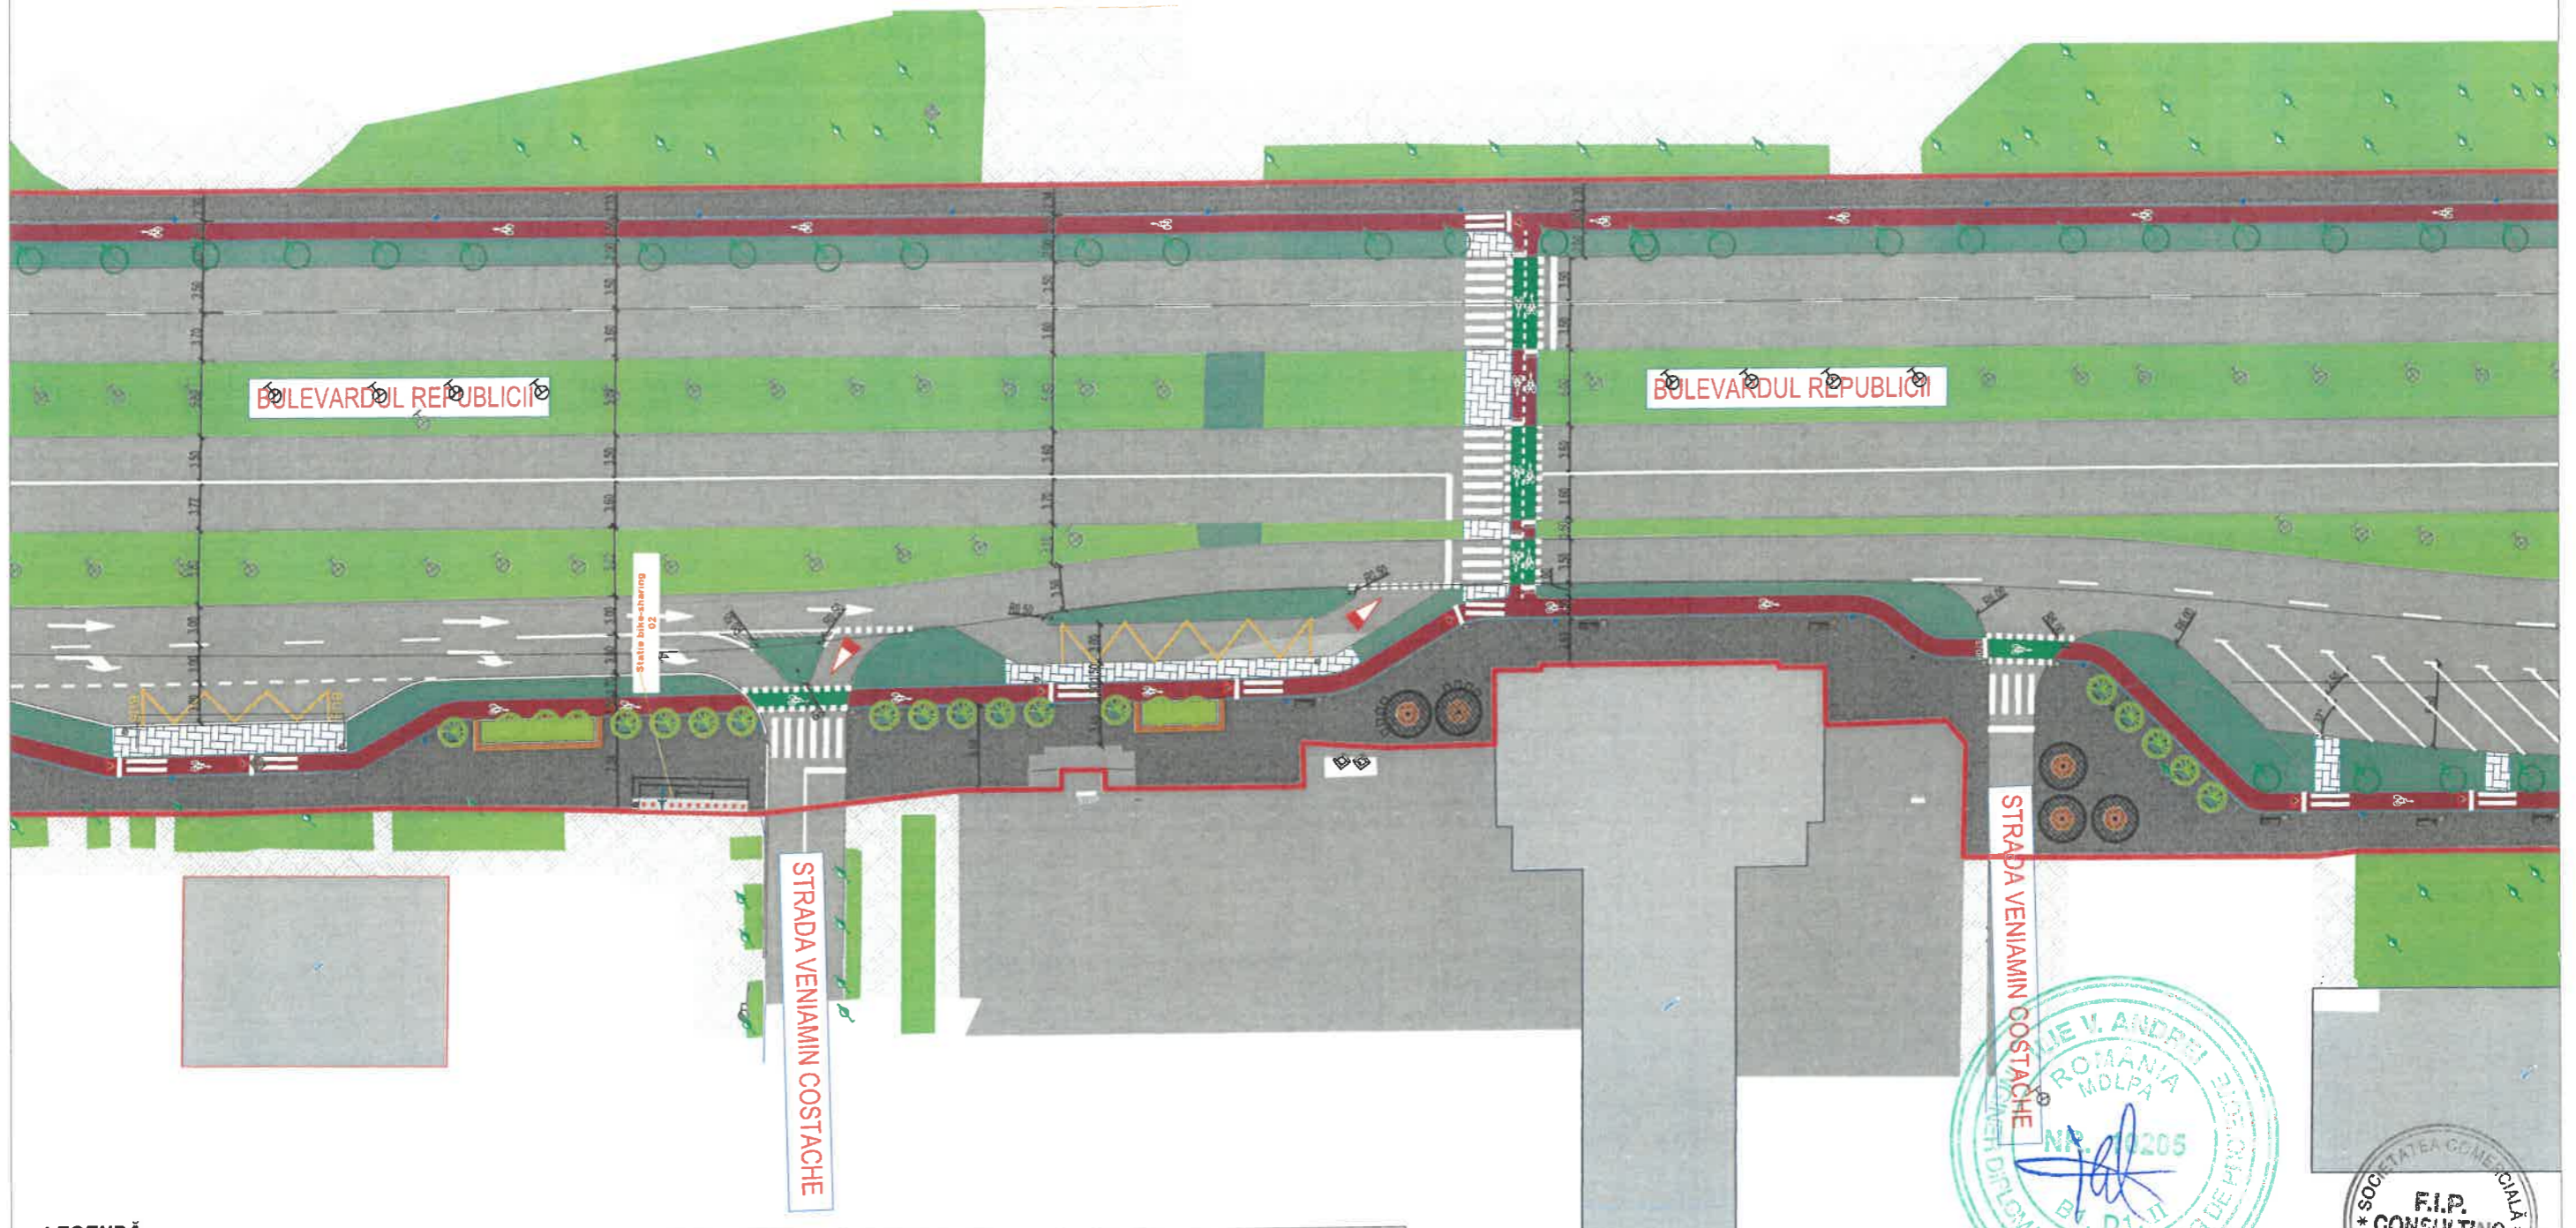


LEGENDĂ

- Stație bike-sharing - PROPUS -
- Parcare biciclete - PROPUS -



REPRODUCEREA INTEGRALĂ SAU PARȚIALĂ A ACESTUI DOCUMENT, PRECUM ȘI TRANSMITEREA DATELOR INCLUSE ÎN ACESTEA ESTE PERMISĂ NUMAI ÎN CONDIȚIILE STIPULATE ÎN CONTRACT. UTILIZAREA EXTRA-CONTRACTUALĂ NECESSITĂ ACORDUL SCRIS AL PROIECTANTULUI GENERAL (RESPECTIV S.C. FIP CONSULTING S.R.L.) ORICE MODIFICARE FĂRĂ ACORDUL SCRIS AL PROIECTANTULUI GENERAL NU ESTE PERMISĂ.

VERIFICATOR / EXPERT	NUME	SEMNATURA	CERINTA	REFERAT NR. / EXPERTIZA DIN DATA
SPECIALITATEA: BIKE-SHARING		S.C. FIP CONSULTING S.R.L. str. Cluceru Udricani, nr. 20, Sector 2, București J40/9989/2020		PR.NR.: 101/2023
FIP CONSULTING LINKING OPPORTUNITIES				EDITIE: 01
				REVIZIE: 00
				BENEFICIAR: MUNICIPIUL PLOIESTI
				Adresa: PIATA EROILOR, NR. 1A; LOC.: PLOIESTI, JUD. PRAHOVA
SPECIFICATIA:	NUME:	SEMNATURA:	SCARA: 1:750	TITLU PROIECT: „PIETONIZARE ȘI TRAFIC CONTROLAT ÎN ZONA CENTRALĂ, INCLUSIV AMENAJARE PISTE PENTRU BICICLETE PE TRASEELE PRIORITARE DIN PLANUL DE MOBILITATE, PUNCTE BIKE-SHARING, AMENAJARE ZONE VERZI, ZONE DE ODIHNA, ZONA SPECTACOLE, ZONA COMERT PENTRU EVENIMENTE, ILUMINAT ORNAMENTAL, WI-FI, INCLUSIV DOTARI SI ECHIPAMENTE”
MANAGER PROIECT	Ing. Bogdan DOGARIU		DATA: 2023	FAZA: D.T.A.C - P.T.
PROIECTAT	Ing. Oprea Ionuț			Planșa Nr: BS02
DESENAT	Ing. Marin Alexandru			TITLU PLANSA: Plan de situație proiectat

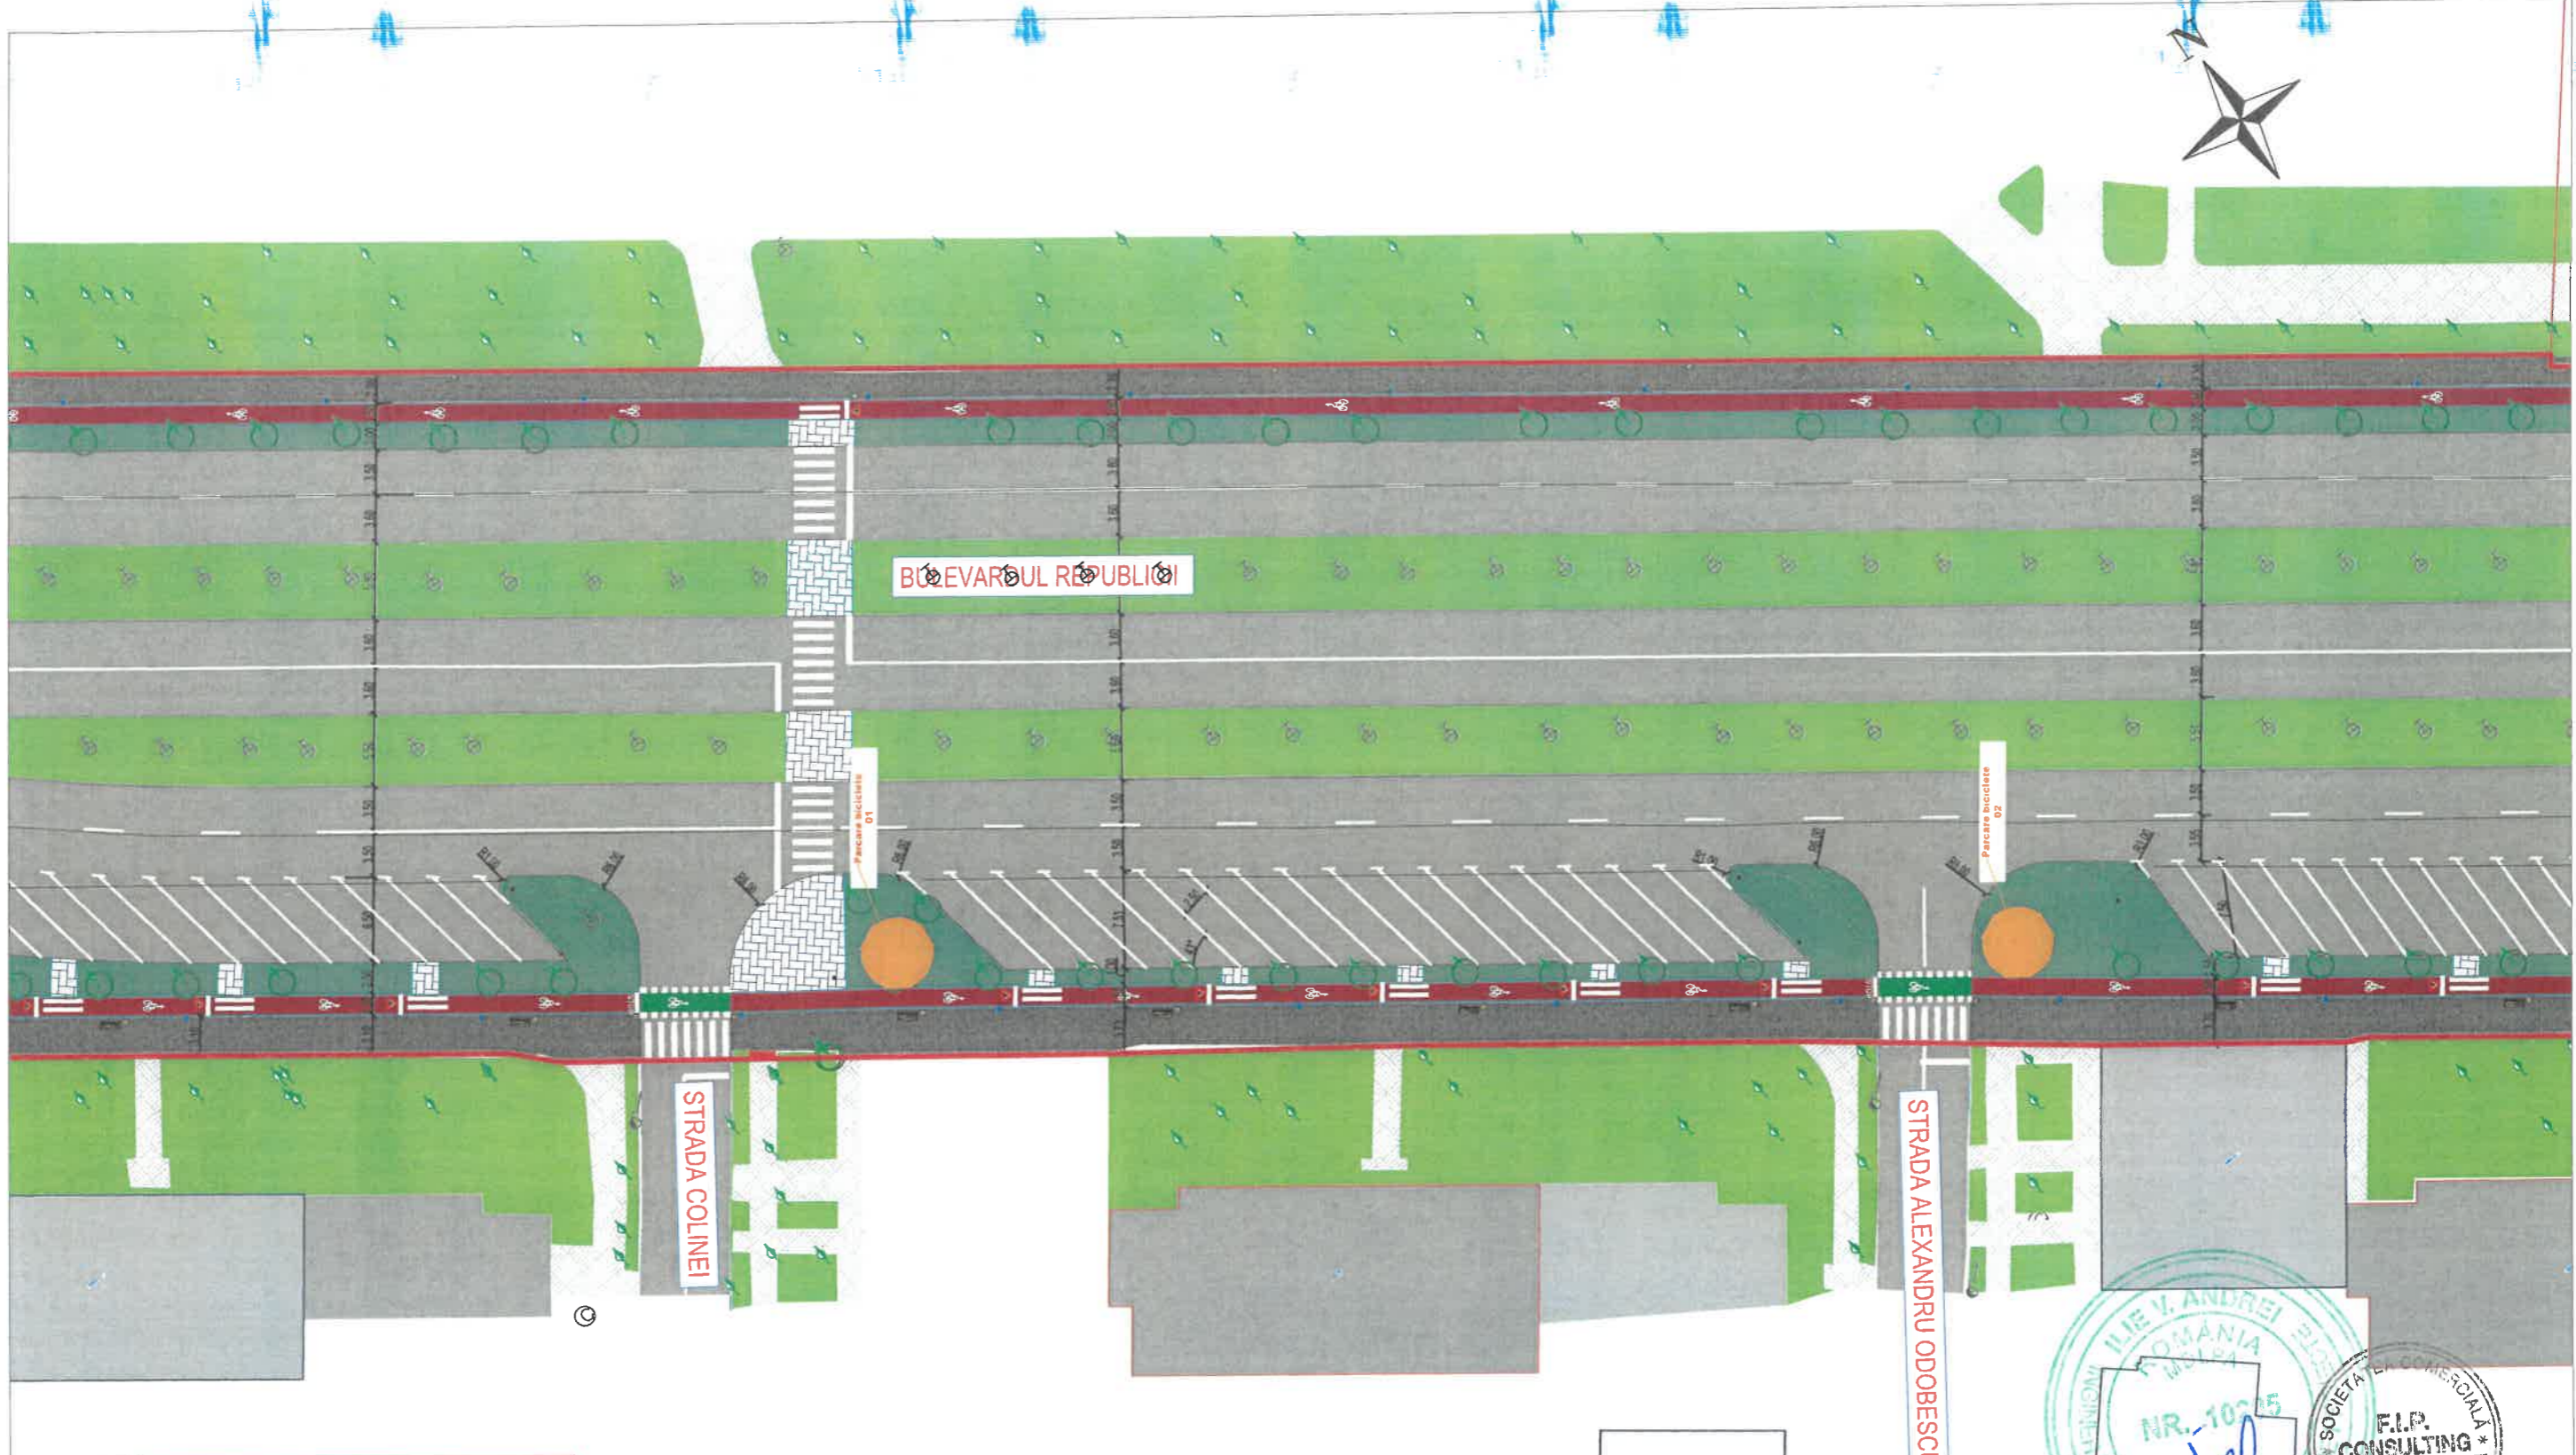




LEGENDA

-  Stație bike-sharing - PROPUS -
-  Parcare biciclete - PROPUS -



REPRODUCEREA INTEGRALĂ SAU PARTIALĂ A ACESTUI DOCUMENT, PRECUM ȘI TRANSMITEREA DATELOR INCLUSE ÎN ACESTEA ESTE PERMISA NUMAI ÎN CONDIȚIILE STIPULATE ÎN CONTRACT. UTILIZAREA EXTRA-CONTRACTUALĂ NECESITĂ ACORDUL SCRIS AL PROIECTANTULUI GENERAL (RESPECTIV S.C. FIP CONSULTING S.R.L.) ORICE MODIFICARE PĂRĂ ACORDUL SCRIS AL PROIECTANTULUI GENERAL ESTE REZERVATĂ.

VERIFICATOR / EXPERT	NUME	SEMNATURA	CERINTA	REFERAT NR. / EXPERTIZA DIN DATA
<small>© COPYRIGHT</small> S.C. FIP CONSULTING S.R.L. str. Cluceru Udricani, nr. 20, Sector 2, București J40/9989/2020				
SPECIALITATEA: BIKE-SHARING		EDITIE: 01		BENEFICIAR: MUNICIPIUL PLOIESTI
 FIP CONSULTING LINKING OPPORTUNITIES		REVIZIE: 00		Adresa: PIATA EROILOR, NR. 1A; LOC.: PLOIESTI, JUD. PRAHOVA
SPECIFICATIA:	NUME:	SEMNATURA:	SCARA: 1:750	TITLU PROIECT: "PIETONIZARE SI TRAFIC CONTROLAT IN ZONA CENTRALA, INCLUSIV AMENAJARE PISTE PENTRU BICICLETE PE TRASEELE PRIORITARE DIN PLANUL DE MOBILITATE, PUNCTE BIKE-SHARING, AMENAJARE ZONE VERZI, ZONE DE ODHNA, ZONA SPECTACOLE, ZONA COMERT PENTRU EVENIMENTE, ILUMINAT ORNAMENTAL, WI-FI, INCLUSIV DOTARI SI ECHIPAMENTE"
MANAGER PROIECT	Ing. Bogdan DOGARIU		DATA: 2023	FAZA: D.T.A.C - P.T.
PROIECTAT	Ing. Oprea Ionuț		TITLU PLANSA: Plan de situație proiectat	Planșa Nr: BS03
DESENAT	Ing. Marin Alexandru			

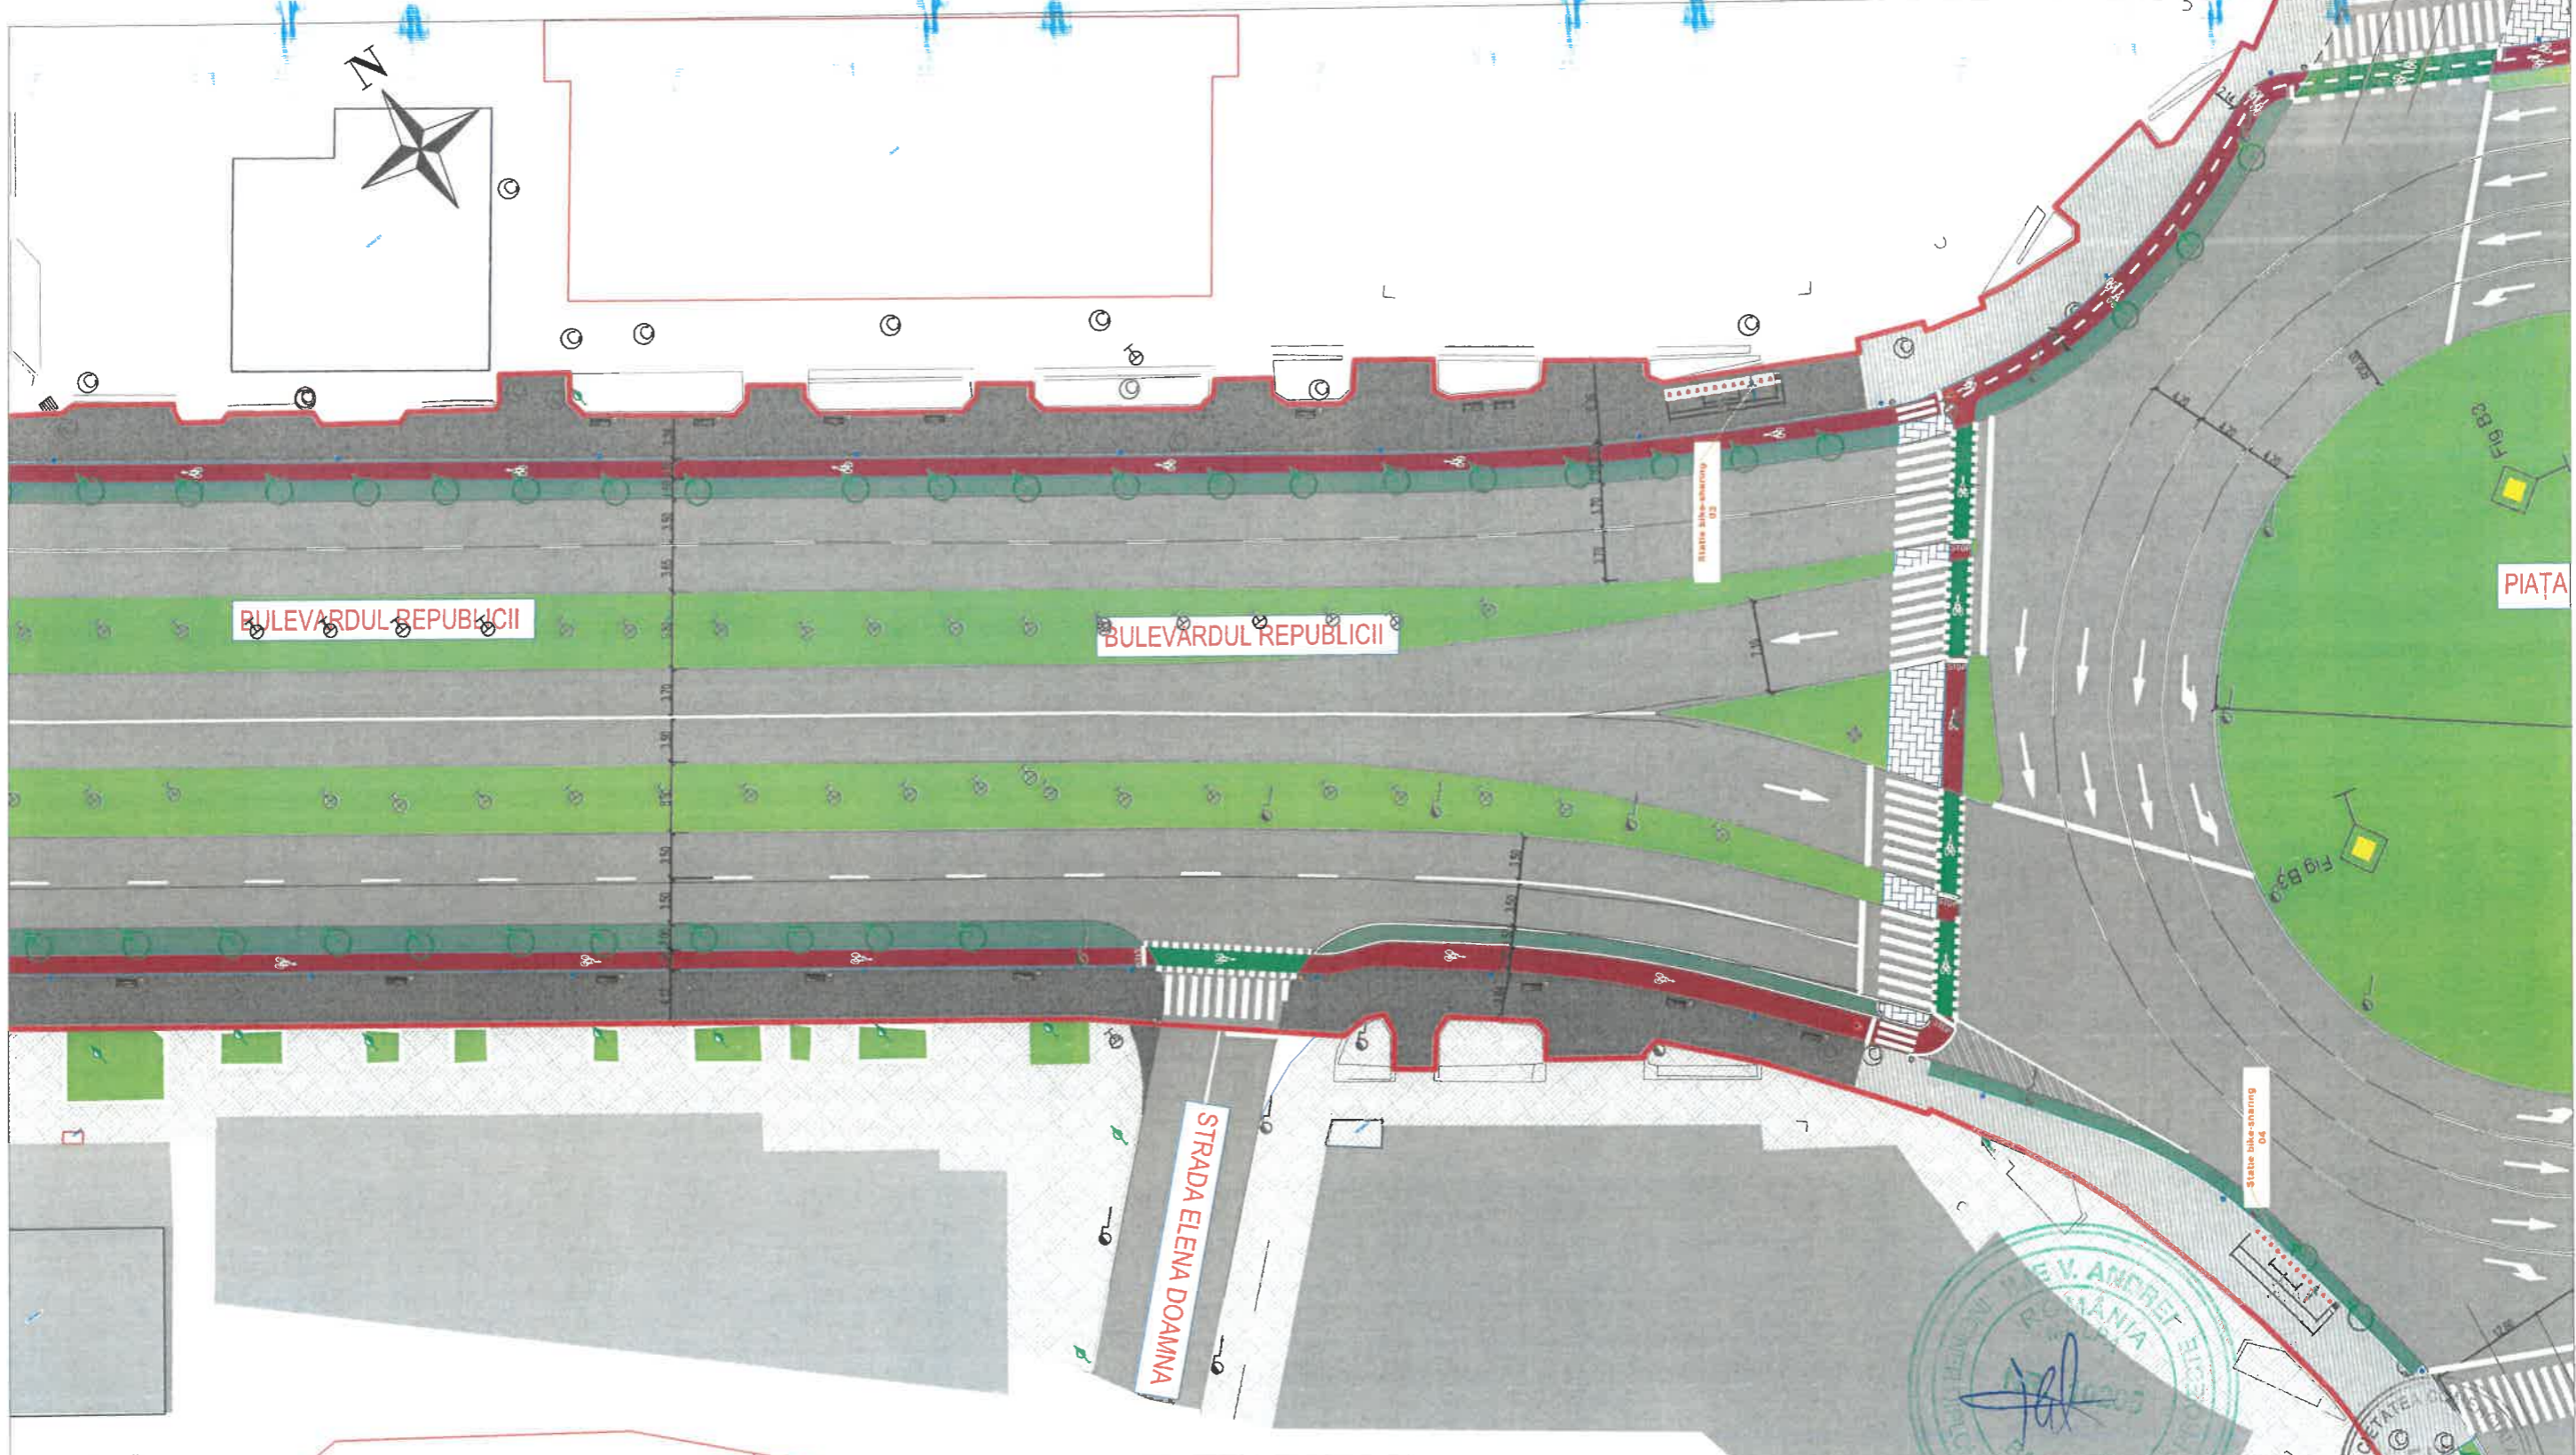



LEGENDĂ



-  Stație bike-sharing - PROPUS -
-  Parcare biciclete - PROPUS -

© COPYRIGHT
 REPRODUCEREA INTEGRALĂ SAU PARȚIALĂ A ACESTUI DOCUMENT, PRECUM ȘI TRANSMITEREA DATELOR INCLUSE ÎN ACESTEA ESTE PERMISĂ NUMAI ÎN CONDIȚIILE STIPULATE ÎN CONTRACT. UTILIZAREA EXTRA CONTRACTUALĂ NECESITĂ ACORDUL SCRIS AL PROIECTANTULUI GENERAL (RESPECTIV S.C. FIP CONSULTING S.R.L.) ORICE MODIFICARE FĂRĂ ACORDUL SCRIS AL PROIECTANTULUI NU ESTE PERMISĂ.

VERIFICATOR / EXPERT	NUME	SEMNATURA	REFERAT NR. / EXPERTIZA DIN DATA
SPECIALITATEA: BIKE-SHARING		S.C. FIP CONSULTING S.R.L. str. Cluceru Udnicani, nr. 20, Sector 2, București J40/9989/2020	EDITIE: 01 REVIZIE: 00
BENEFICIAR: MUNICIPIUL PLOIESTI		Adresa: PIATA EROILOR, NR. 1A; LOC.: PLOIESTI, JUD. PRAHOVA	PR.NR.: 101/2023
SPECIFICATIA:	NUME:	SEMNATURA:	SCARA: 1:750
MANAGER PROIECT	Ing. Bogdan DOGARIU		TITLU PROIECT: „PIETONIZARE SI TRAFIC CONTROLAT IN ZONA CENTRALA, INCLUSIV AMENAJARE PISTE PENTRU BICICLETE PE TRASEELE PRIORITARE DIN PLANUL DE MOBILITATE, PUNCTE BIKE-SHARING, AMENAJARE ZONE VERZI, ZONE DE ODIHNA, ZONA SPECTACOLE, ZONA COMERT PENTRU EVENIMENTE, ILUMINAT ORNAMENTAL, WI-FI, INCLUSIV DOTARI SI ECHIPAMENTE” TITLU PLANSA: Plan de situatie proiectat
PROIECTAT	Ing. Oprea Ionuț		
DESENAT	Ing. Marin Alexandru		
			FAZA: D.T.A.C - P.T. Planșa Nr.: BS04



LEGENDĂ

-  Stație bike-sharing - PROPUS -
-  Parcare biciclete - PROPUS -





REPRODUCEREA INTEGRALĂ SAU PARȚIALĂ A ACESTUI DOCUMENT, PRECUM ȘI TRANSMITEREA DATELOR INCLUSE ÎN ACESTEA ESTE PERMISĂ NUMAI ÎN CONDIȚIILE STIPULATE ÎN CONTRACT. UTILIZAREA EXTRA-CONTRACTUALĂ NECESITĂ ACORDUL SCRIS AL PROIECTANTULUI GENERAL (RESPECTIV S.C. FIP CONSULTING S.R.L.) ORICE MODIFICARE FĂRĂ ACORDUL SCRIS AL PROIECTANTULUI NU ESTE PERMISĂ.




VERIFICATOR / EXPERT	NUME	SEMNATURA	CERINTA	REFERAT NR. / EXPERTIZA DIN DATA
<p>SPECIALITATEA: BIKE-SHARING</p> <p>FIP CONSULTING LINKING OPPORTUNITIES</p> <p>S.C. FIP CONSULTING S.R.L. str. Cluceru Udricani, nr. 20, Sector 2, București J40/9989/2020</p> <p>EDITIE: 01</p> <p>REVIZIE: 00</p> <p>SCARA: 1:750</p> <p>DATA: 2023</p> <p>TITLU PROIECT: PIETONIZARE ȘI TRAFIC CONTROLAT ÎN ZONA CENTRALĂ, INCLUSIV AMENAJARE PISTE PENTRU BICICLETE PE TRASEELE PRIORITARE DIN PLANUL DE MOBILITATE, PUNCTE BIKE-SHARING, AMENAJARE ZONE VERZI, ZONE DE ODIHNĂ, ZONA SPECTACOLE, ZONA COMERT PENTRU EVENIMENTE, ILUMINAT ORNAMENTAL, WI-FI, INCLUSIV DOTĂRI ȘI ECHIPAMENTE*</p> <p>TITLU PLANSA: Plan de situație proiectat</p>				
BENEFICIAR: MUNICIPIUL PLOIESTI				PR.NR.: 101/2023
Adresa: PIATA EROILOR, NR. 1A; LOC.: PLOIESTI, JUD. PRAHOVA				
SPECIFICATIA:	NUME:	SEMNATURA:		FAZA: D.T.A.C - P.T.
MANAGER PROIECT	Ing. Bogdan DOGARIU			Planșa Nr: BS05
PROIECTAT	Ing. Oprea Ionuț			
DESENAT	Ing. Marin Alexandru			




LEGENDĂ

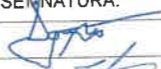

-  Stație bike-sharing - PROPUS -
-  Parcare biciclete - PROPUS -

REPRODUCEREA INTEGRALĂ SAU PARȚIALĂ A ACESTUI DOCUMENT, PRECUM ȘI TRANSMITEREA DATELOR INCLUSE ÎN ACESTEA ESTE PERMISĂ NUMAI ÎN CONDIȚIILE STIPULATE ÎN CONTRACT. ULTIMĂ ZONĂ EXTRA CONTRACTUALĂ NECESITĂ ACORDUL SCRIS AL PROIECTANTULUI GENERAL (RESPECTIV S.C. FIP CONSULTING S.R.L.) ORICE MODIFICARE FĂRĂ ACORDUL SCRIS AL PROIECTANTULUI GENERAL NU ESTE PERMISĂ.

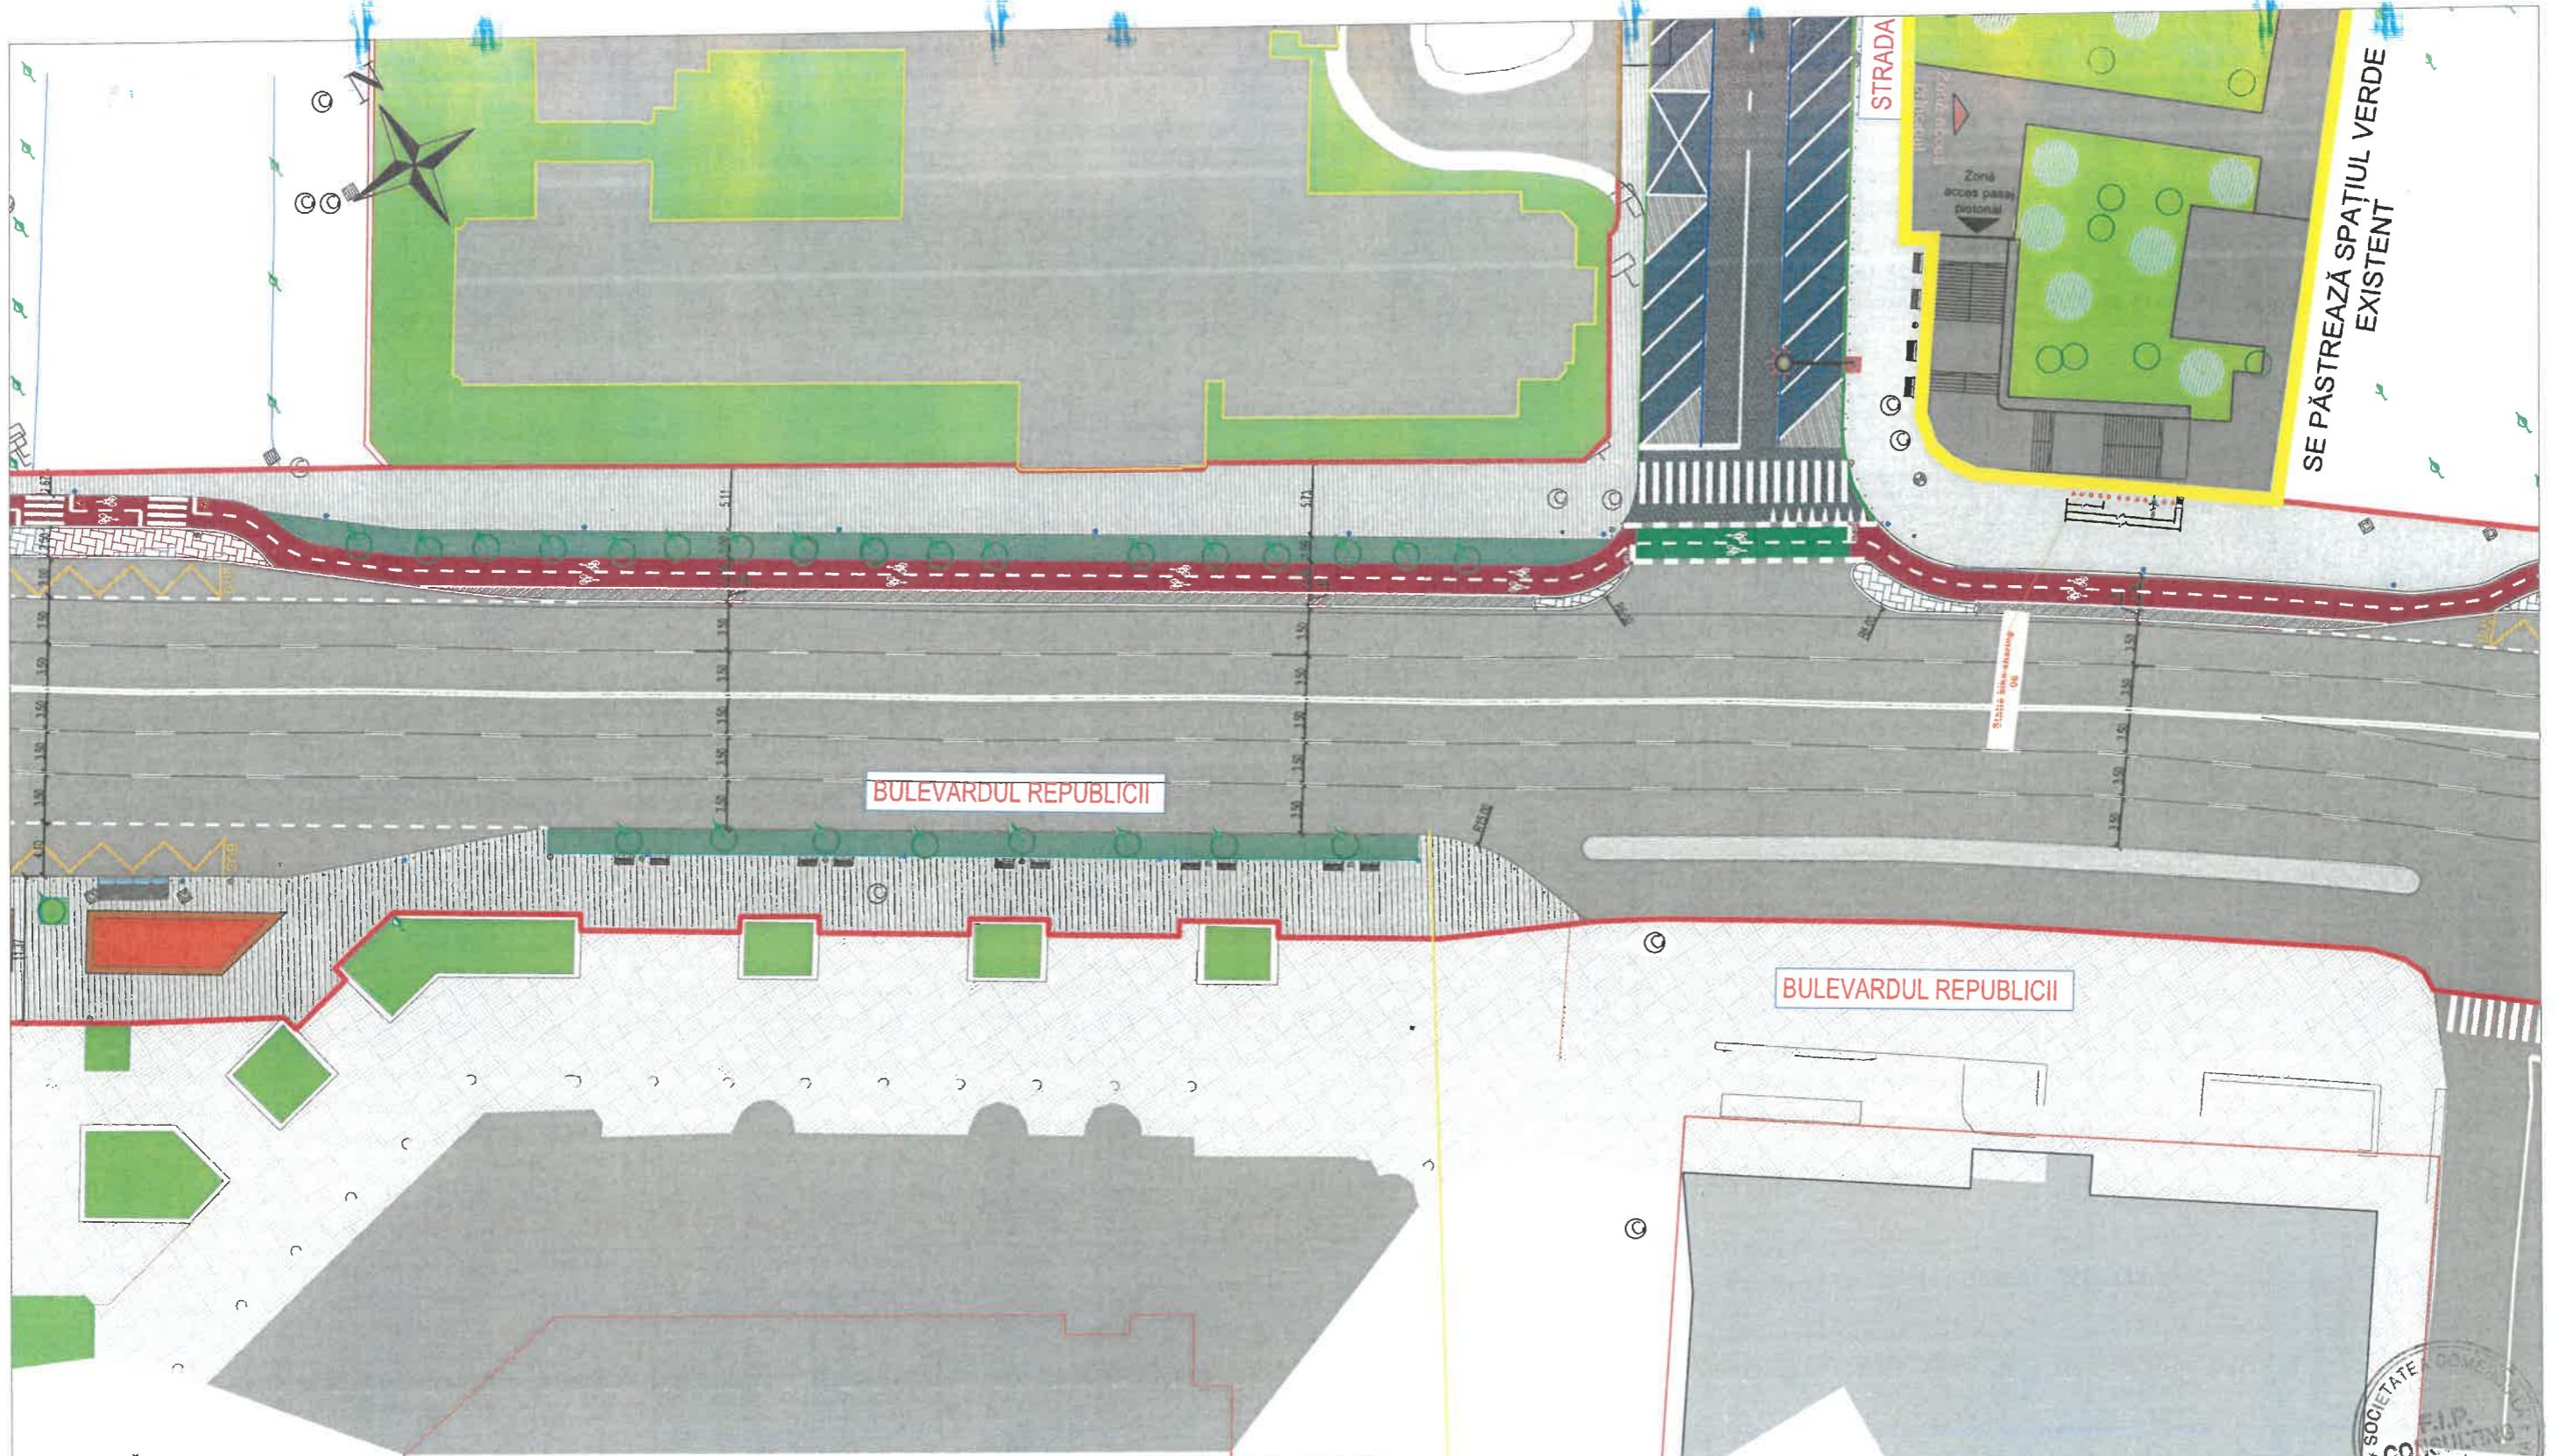VERIFICATOR / EXPERT	NUME	SEMNAȚURA	CERINȚA	REFERAT NR. / EXPERTIZA DIN DATA
SPECIALITATEA: BIKE-SHARING		S.C. FIP CONSULTING S.R.L. str. Ciuceru Udricani, nr. 20, Sector 2, București J40/9989/2020		PR.NR.: 101/2023
FIP CONSULTING LINKING OPPORTUNITIES		EDITIE: 01		BENEFICIAR: MUNICIPIUL PLOIESTI
		REVIZIE: 00		Adresa: PIATA EROILOR, NR. 1A; LOC.: PLOIESTI, JUD. PRAHOVA
SPECIFICATIYA:	NUME:	SEMNAȚURA:	SCARA: 1:750	TITLU PROIECT: "PIETONIZARE SI TRAFIC CONTROLAT IN ZONA CENTRALA. INCLUSIV AMENAJARE PISTE PENTRU BICICLETE PE TRASEELE PRIORITARE DIN PLANUL DE MOBILITATE, PUNCTE BIKE-SHARING, AMENAJARE ZONE VERZI, ZONE DE ODIHNA, ZONA SPECTACOLE, ZONA COMERT PENTRU EVENIMENTE, ILLUMINAT ORNAMENTAL, WI-FI, INCLUSIV DOTARI SI ECHIPAMENTE"
MANAGER PROIECT	Ing. Bogdan DOGARIU		DATA: 2023	FAZA: D.T.A.C - P.T.
PROIECTAT	Ing. Oprea Ionuț			Planșa Nr: BS06
DESENAT	Ing. Marin Alexandru			



LEGENDĂ

-  Stație bike-sharing - PROPUS -
-  Parcare biciclete - PROPUS -



REPRODUCEREA INTEGRALĂ SAU PARȚIALĂ A ACESTUI DOCUMENT, PRECUM ȘI TRANSMITEREA DATELOR INCLUSE ÎN ACESTEA ESTE PERMISĂ NUMAI ÎN CONDIȚIILE STIPULATE ÎN CONTRACTUL DE UTILIZARE EXTRA-CONTRACTUALĂ NECESITĂ ACORDUL SCRIS AL PROIECTANTULUI GENERAL, (RESPECTIV S.C. FIP CONSULTING S.R.L.) ORICE MODIFICARE FĂRĂ ACORDUL SCRIS AL PROIECTANTULUI NU ESTE PERMISĂ.

VERIFICATOR / EXPERT	NUME	SEMNATURA	CERINTA	REFERAT NR. / EXPERTIZA DIN DATA
SPECIALITATEA: BIKE-SHARING		S.C. FIP CONSULTING S.R.L. str. Cluceru Udricani, nr. 20, Sector 2, București J40/9989/2020		PR.NR.: 101/2023
FIP CONSULTING LIVING OPPORTUNITIES		EDITIE: 01 REVIZIE: 00		BENEFICIAR: MUNICIPIUL PLOIESTI Adresa: PIATA EROILOR, NR. 1A; LOC.: PLOIESTI, JUD. PRAHOVA
SPECIFICATIA:	NUME:	SEMNATURA:	SCARA: 1:750	TITLU PROIECT: „PIETONIZARE SI TRAFIC CONTROLAT IN ZONA CENTRALA, INCLUSIV AMENAJARE PISTE PENTRU BICICLETE PE TRASEELE PRIORITARE DIN PLANUL DE MOBILITATE, PUNCTE BIKE-SHARING, AMENAJARE ZONE VERZI, ZONE DE ODIHNA, ZONA SPECTACOLE, ZONA COMERT PENTRU EVENIMENTE, ILUMINAT ORNAMENTAL, WI-FI, INCLUSIV DOTARI SI ECHIPAMENTE”
MANAGER PROIECT	Ing. Bogdan DOGARIU		DATA: 2023	FAZA: D.T.A.C - P.T.
PROIECTAT	Ing. Oprea Ionuț		TITLU PLANSA: Plan de situație proiectat	Planșa Nr: BS07
DESENAT	Ing. Marin Alexandru			

