


INCADRARE IN ZONA Sc. 1:25000

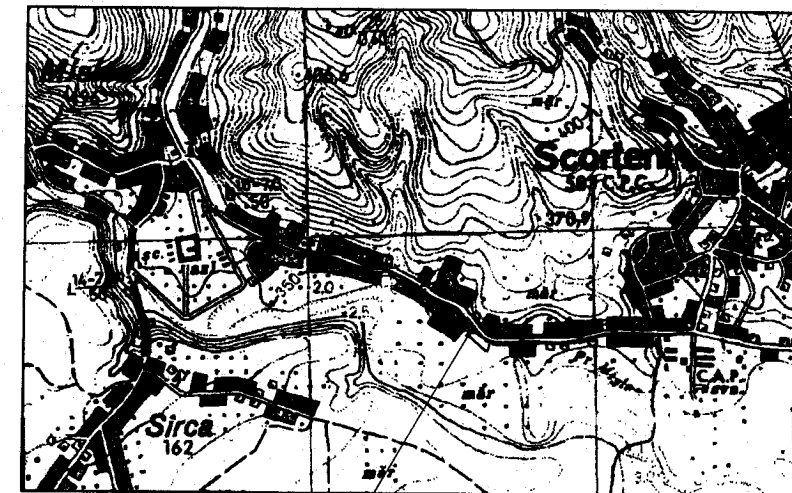

Amplasament
nr.cad.24322


Com. Scorteni, Sat Scorteni, Str. Independenței
și Sat Mislea, Str. Radu Paise, f.n., Jud. Prahova.

Doina
Stoicescu

Digitally signed by
Doina Stoicescu
Date: 2023.06.29
12:51:48 +03'00'




INCADRARE IN ZONA Sc. 1:5000

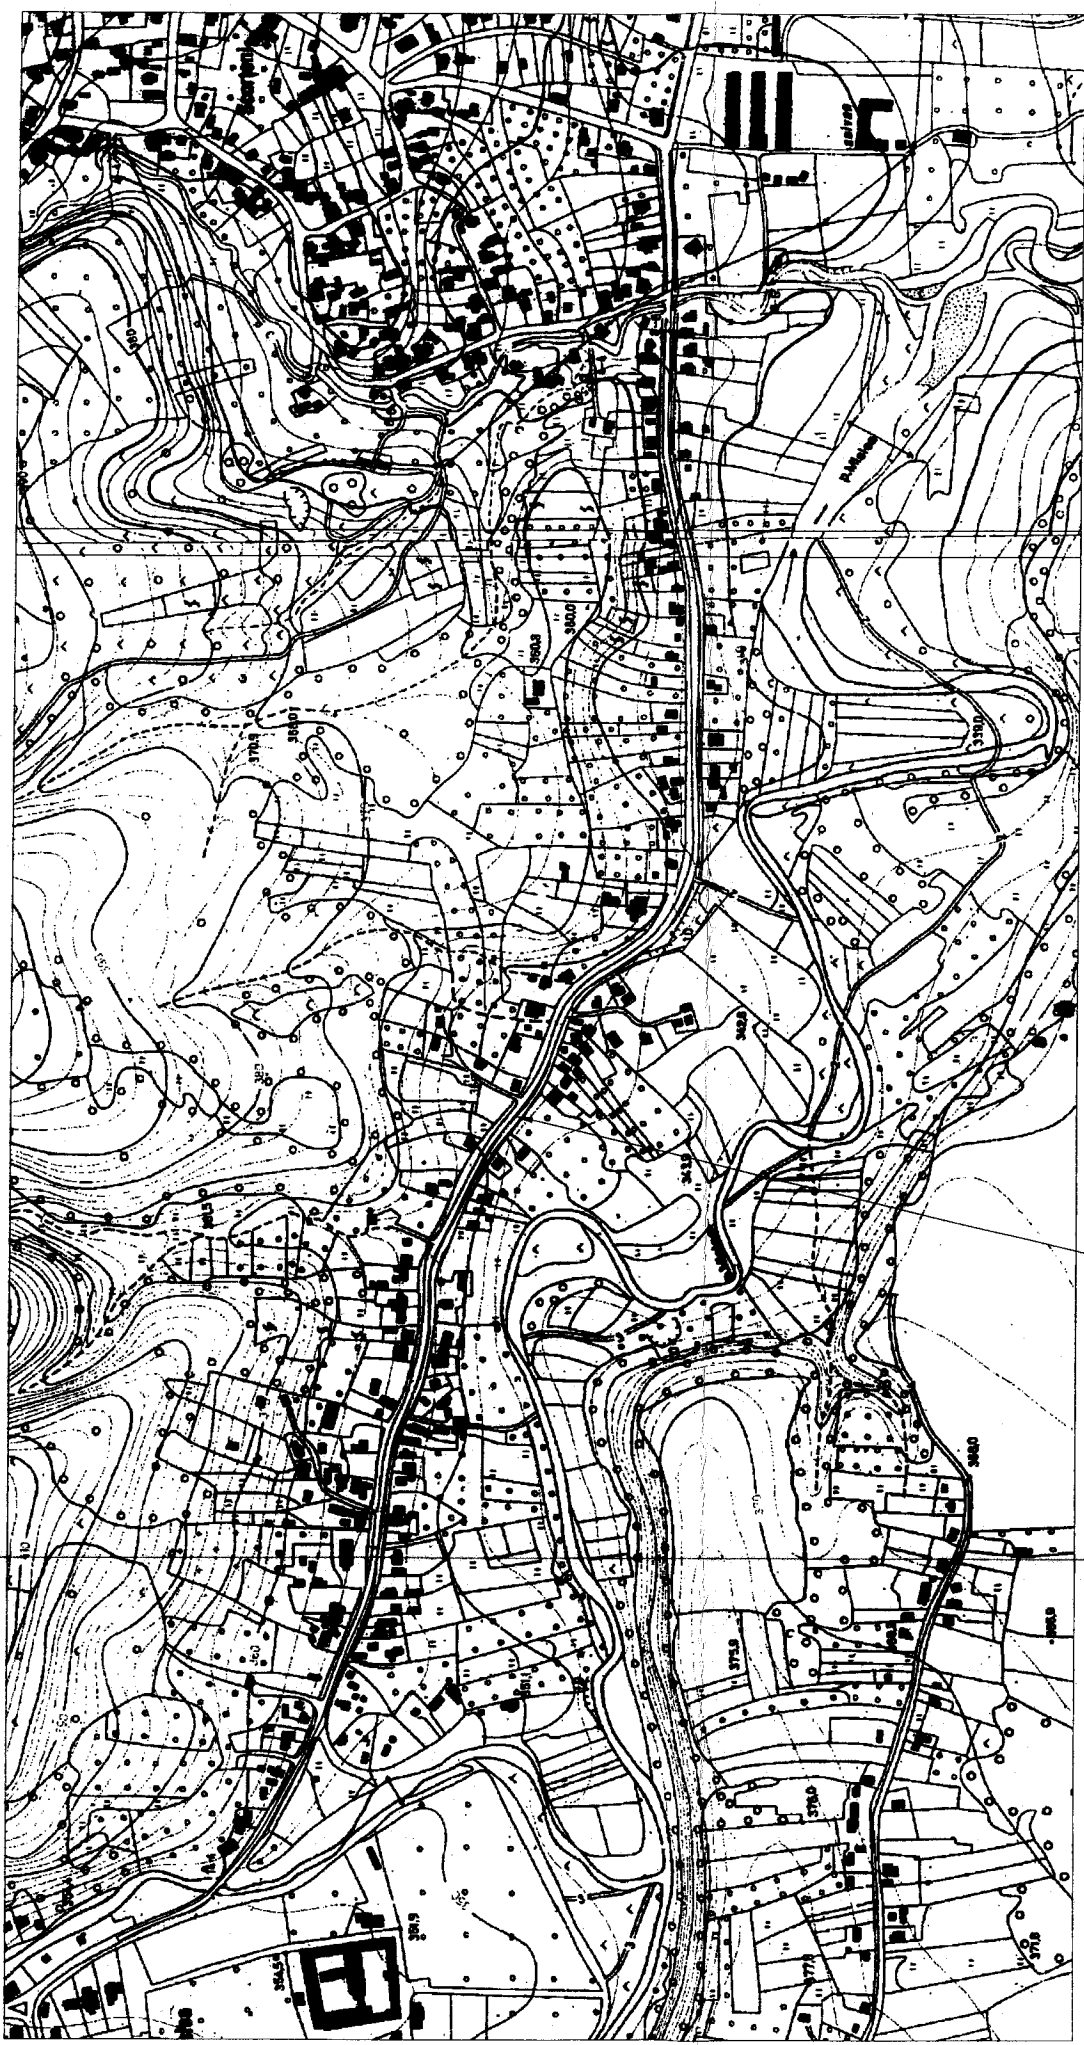

Amplasament
nr.cad.24322

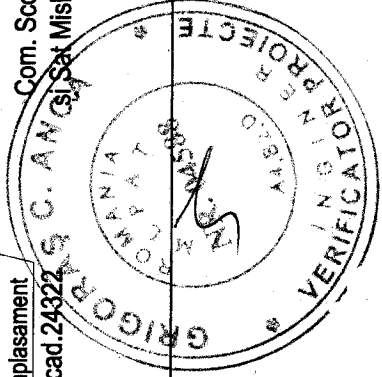


 
Com. Scorteni, Sat Scorteni, Str. Independentei
Sat Mistlea, Str. Radu Paise, f.n., Jud. Prahova.











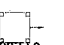
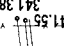


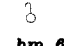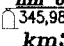
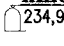




Doina
Stoicescu


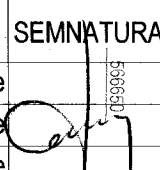
Digitally signed by
Doina Stoicescu
Date: 2023.06.29
13:03:17 +03'00'

PLAN DE SITUATIE
Scara 1:500

-  -consolidare drum proiectat
-  - pista bicicleta care se vor moderniza utilizand un sistem proiectat de forma: 10 cm fundatie de balast, 10 cm beton C16/20, 4 cm strat de uzura BA8 colorat rui 50/70
-  - acostament proiectat 15 cm beton si 4 cm beton asfaltic tip EB 16 rul 50/70
-  - sant de pamant proiectat

 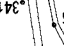

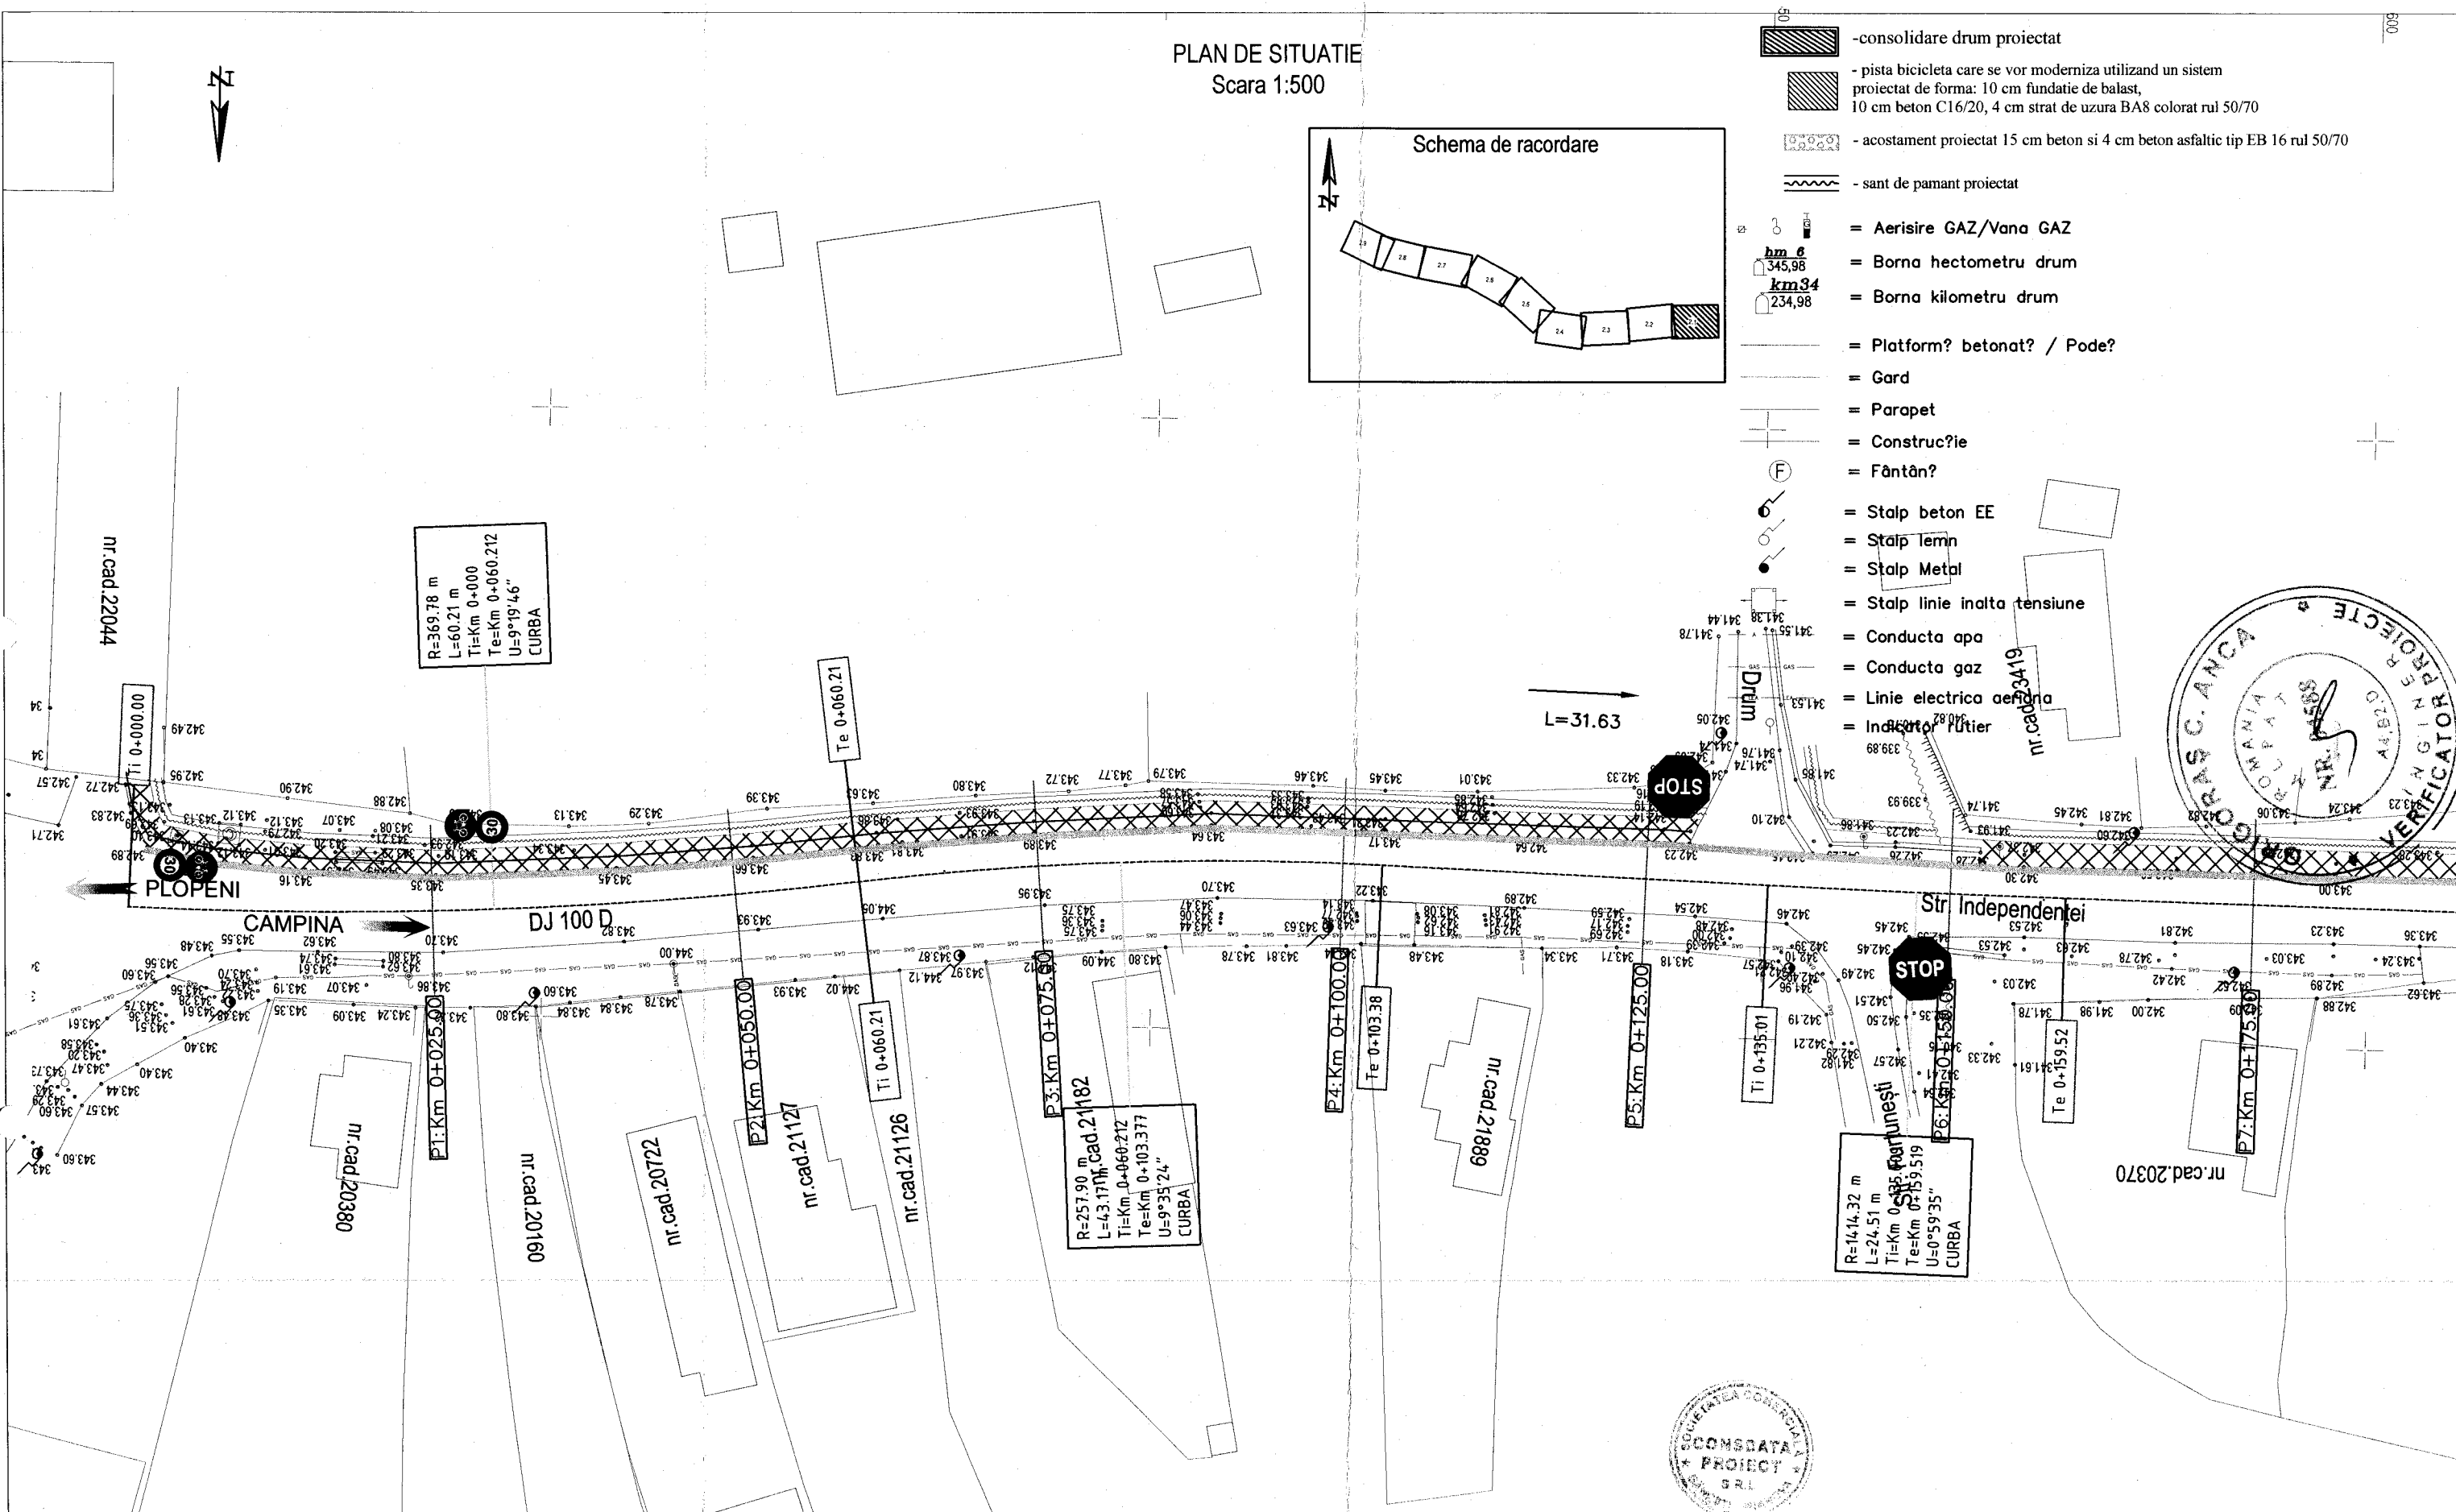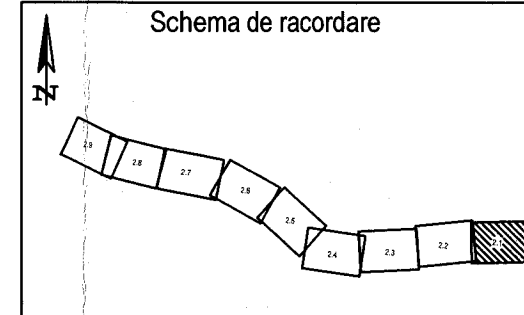
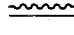
 
 














-  = Aerisire GAZ/Vana GAZ
-  = Borna hectometru drum
-  = Borna kilometru drum
-  = Platform? betonat? / Pode?
-  = Gard
-  = Parapet
-  = Construc?ie
-  = Fântân?
-  = Stalp beton EE
-  = Stalp Lemn
-  = Stalp Metal
-  = Stalp linie inalta tensiune
-  = Conducta apa
-  = Conducta gaz
-  = Linie electrica aeriana
-  = Indicator Putilier





 CONSDATA PROIECT SRL, PRAHOVA Consultanță, servicii proiectare drumuri și poduri, apărări de mal Tel./Fax: 0244/330071; E-mail: office@csdp.ro		Beneficiar: COMUNA SCORTENI		Proiect nr. 1/2026
Titlu proiect: « Asigurarea infrastructurii pentru transportul verde - piste bicicleta (si alte vehicule usoare) la nivel local / Metropolitan in cadrul UAT Scorteni , Judetul Prahova »		Scara: 1 : 500		Faza P.Th + D.e
SPECIFICATIE	NUME ing.Mihail Iordache	SEMNATURA 	Data: 2026	Rev.1
SEF PROIECT	ing.Mihail Iordache	ing.Mihail Iordache	Titlu plansa: PLAN DE SITUATIE	Plansa nr. 2.1


PLAN DE SITUATIE
Scara 1:500



Legenda:

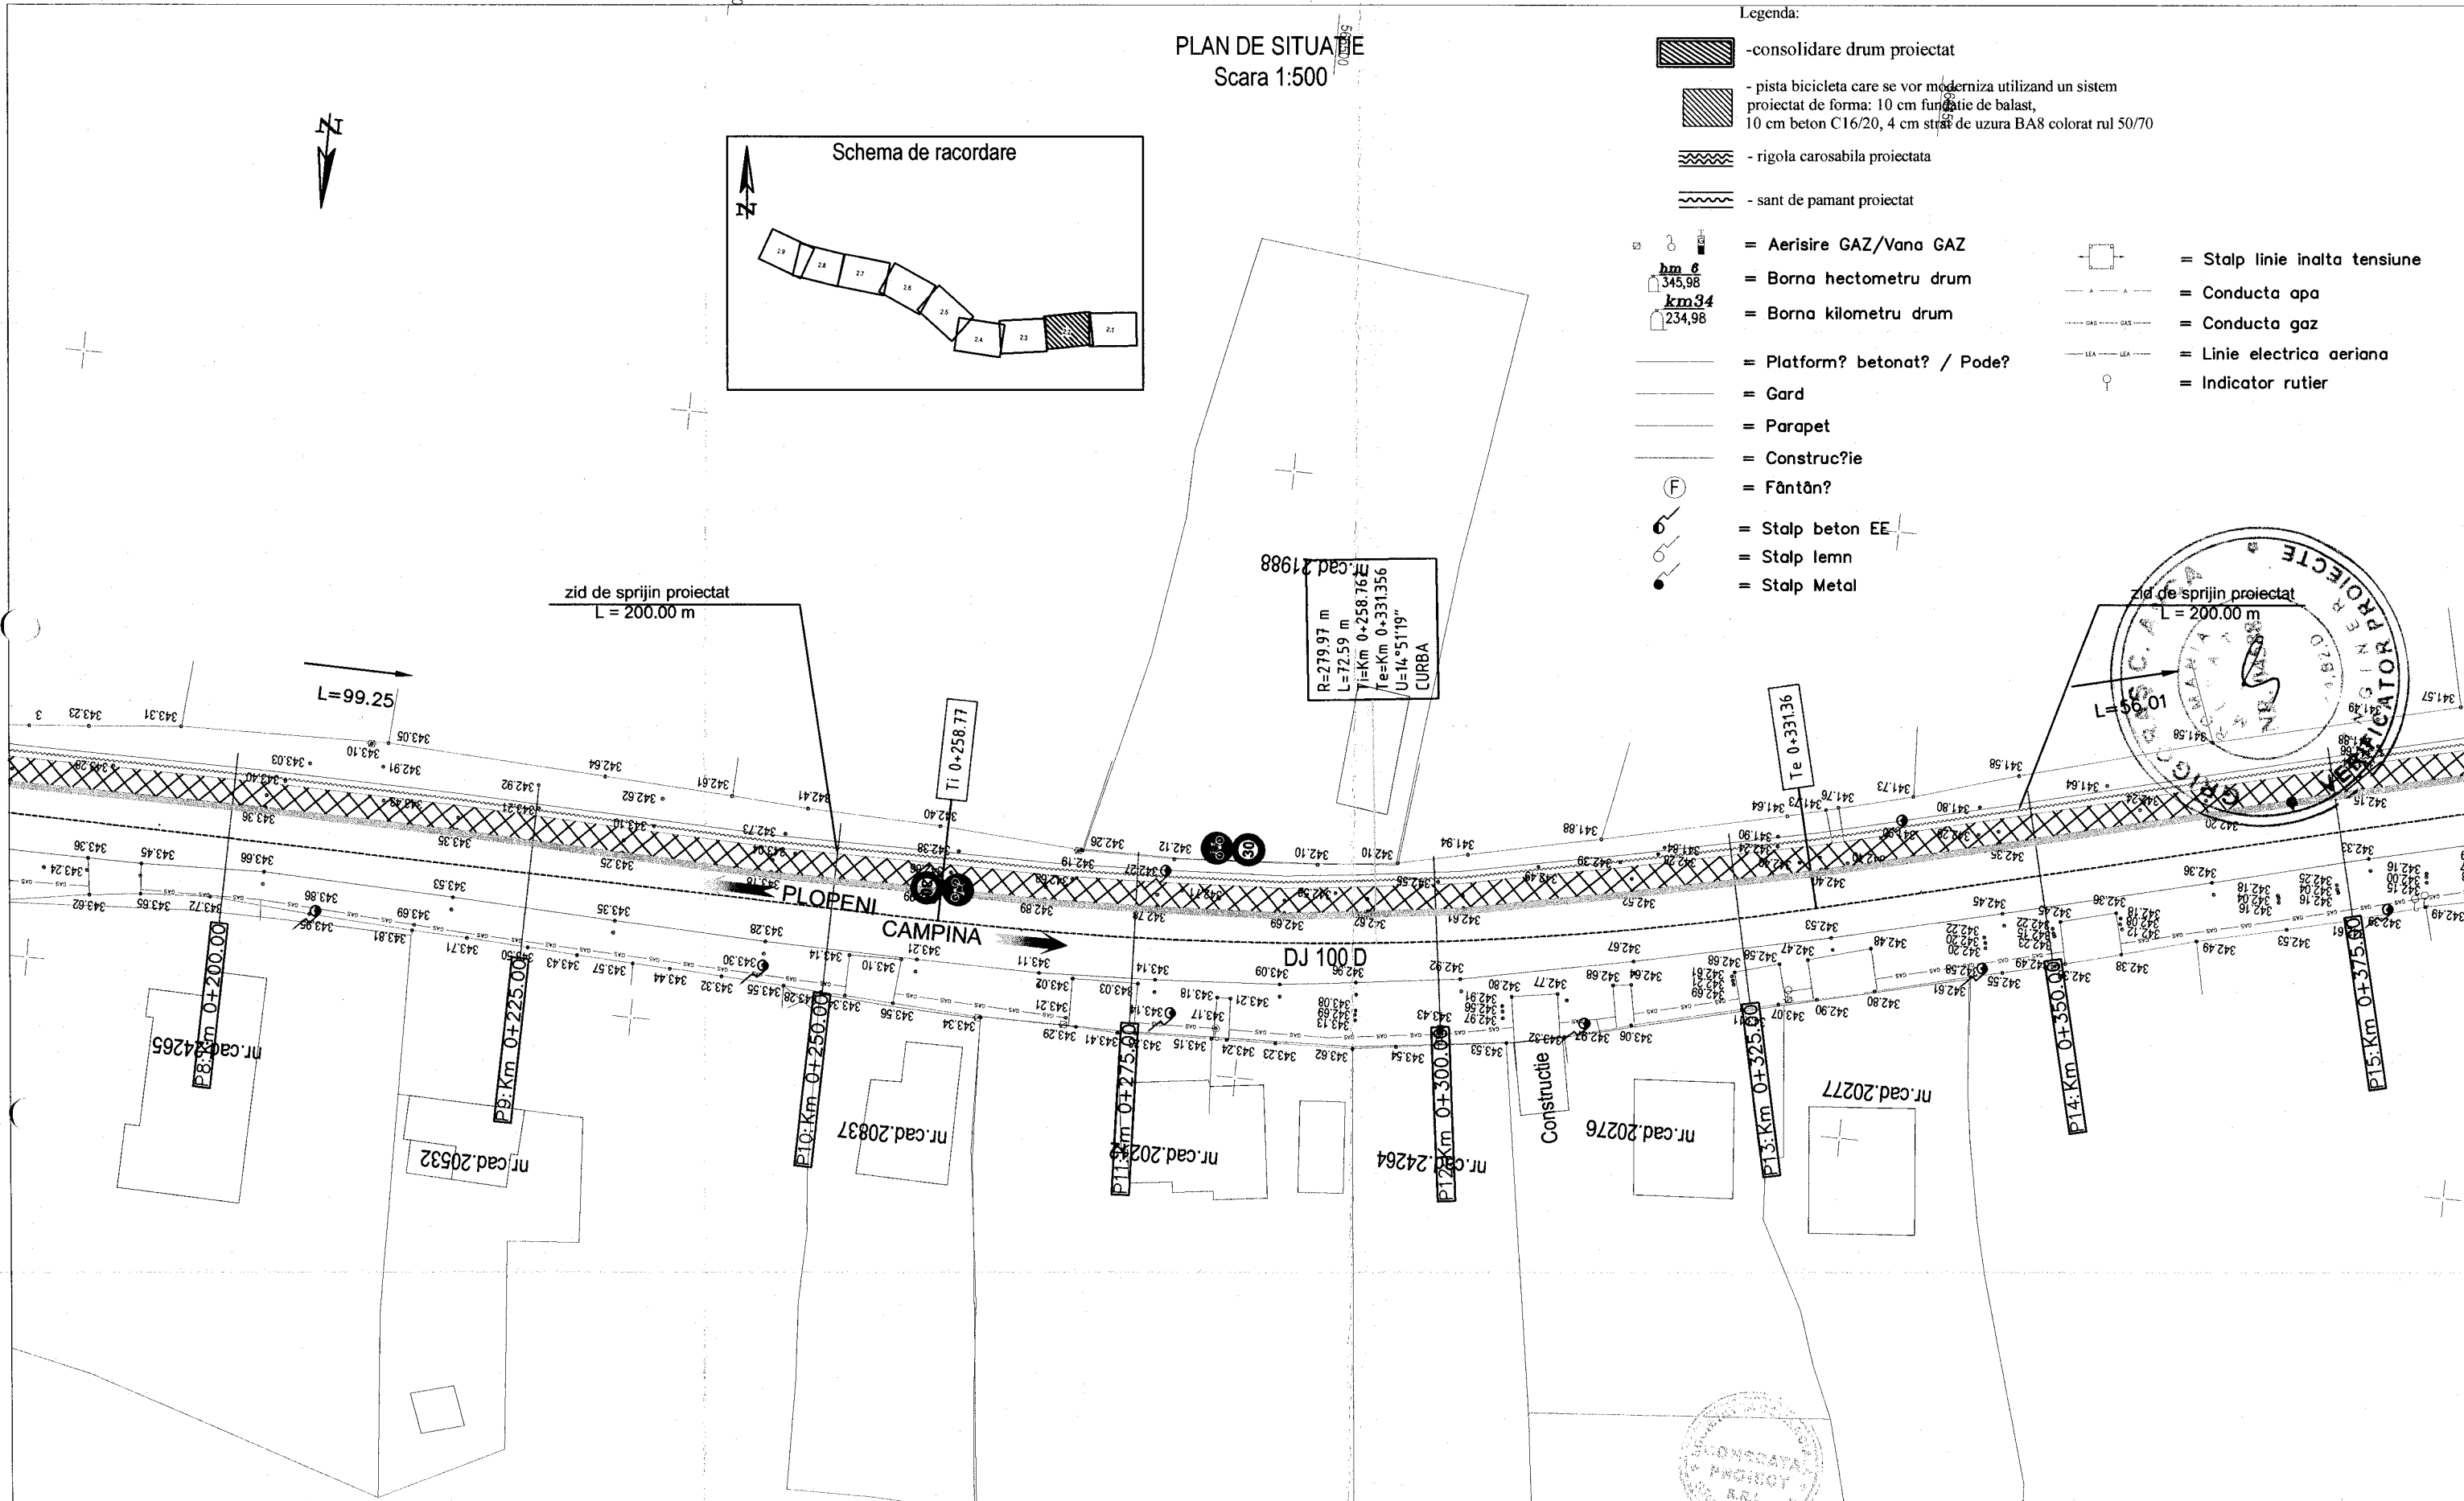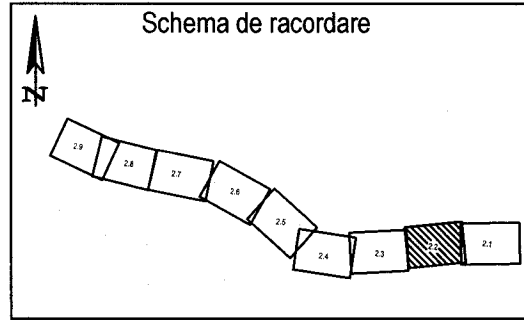-  -consolidare drum proiectat
-  - pista bicicleta care se vor moderniza utilizand un sistem proiectat de forma: 10 cm fundatie de balast, 10 cm beton C16/20, 4 cm strat de uzura BA8 colorat rul 50/70
-  - rigola carosabila proiectata
-  - sant de pamant proiectat
-  = Aerisire GAZ/Vana GAZ
-  = Borna hectometru drum
-  = Borna kilometru drum
-  = Platform? betonat? / Pode?
-  = Gard
-  = Parapet
-  = Construc?ie
-  = Fântân?
-  = Stalp beton EE
-  = Stalp lemn
-  = Stalp Metal
-  = Stalp linie inalta tensiune
-  = Conducta apa
-  = Conducta gaz
-  = Linie electrica aeriana
-  = Indicator rutier

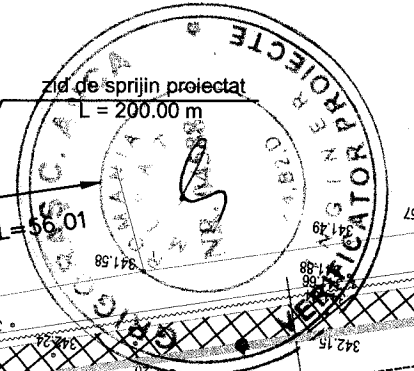


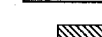
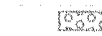
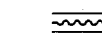
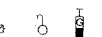
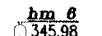
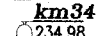







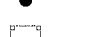
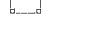



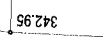
R=279.97 m
L=72.59 m
Ti=Km 0+258.767
Te=Km 0+331.356
U=14°51'19"
CURBA






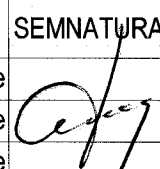
	CONSDATA PROIECT SRL, PRAHOVA Consultanță, servicii proiectare drumuri și poduri, apărări de mal Tel./Fax: 0244/330071; E-mail: office@csdp.ro		Beneficiar:	COMUNA SCORTENI	Proiect nr.	1/2026
	SPECIFICATIE SEF PROIECT PROIECTAT DESENAT	NUME ing.Mihail Iordache ing.Mihail Iordache ing.Mihail Iordache	SEMNATURA 	Scara: 1 : 500 Data: 2026	Titlu proiect: « Asigurarea infrastructurii pentru transportul verde - piste bicicleta (si alte vehicule usoare) la nivel local / Metropolitan in cadrul UAT Scorteni , Judetul Prahova » Titlu plansa:	Faza P.Th + D.e. Rev.1 Plansa nr. 2.2

PLAN DE SITUATIE
Scara 1:500

Legenda:



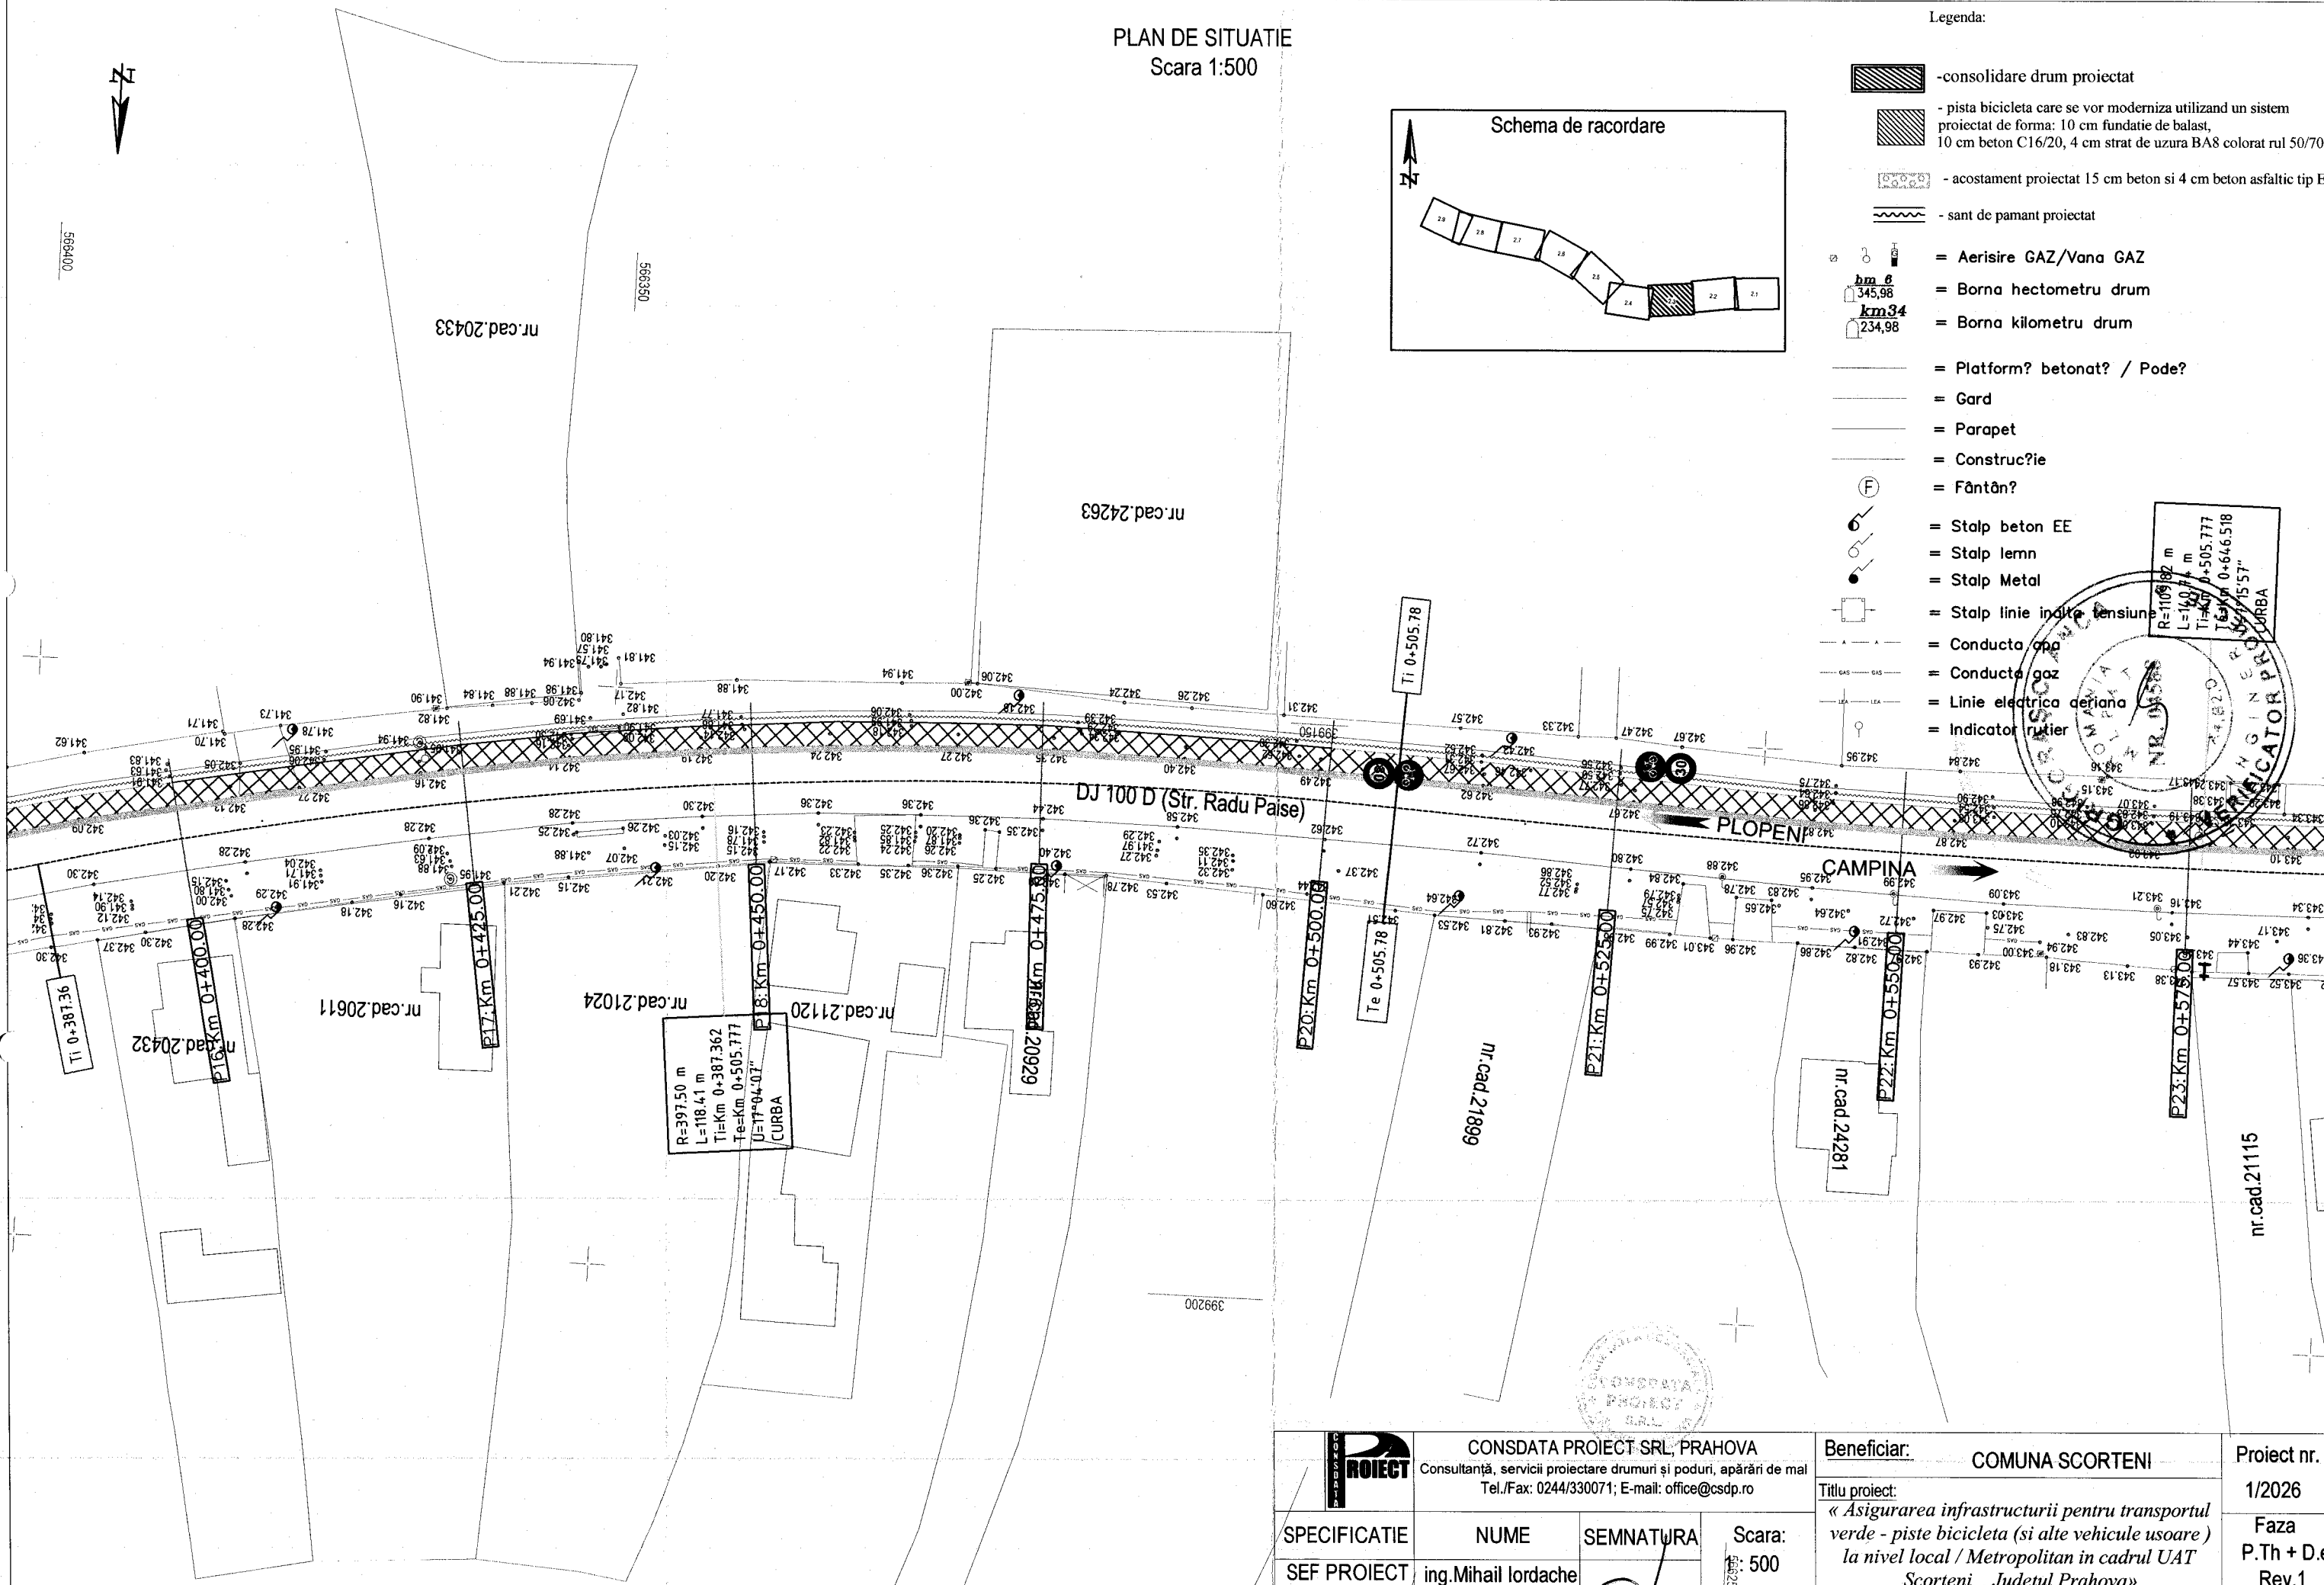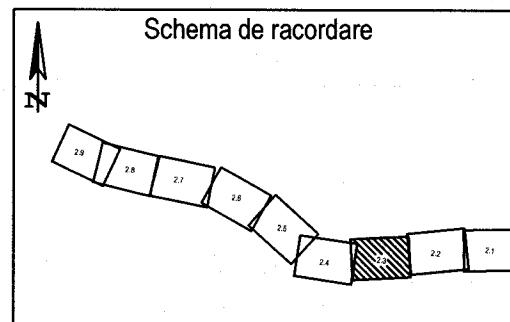








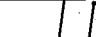

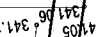
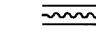
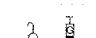
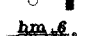
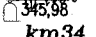
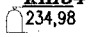

-  -consolidare drum proiectat
-  - pista bicicleta care se vor moderniza utilizand un sistem proiectat de forma: 10 cm fundatie de balast, 10 cm beton C16/20, 4 cm strat de uzura BA8 colorat rul 50/70
-  - acostament proiectat 15 cm beton si 4 cm beton asfaltic tip EB
-  - sant de pamant proiectat
-  = Aerisire GAZ/Vana GAZ
-  = Borna hectometru drum
-  = Borna kilometru drum
-  = Platform? betonat? / Pode?
-  = Gard
-  = Parapet
-  = Construc?ie
-  = Fântân?
-  = Stalp beton EE
-  = Stalp lemn
-  = Stalp Metal
-  = Stalp linie inalte tensiuni
-  = Conducta apa
-  = Conducta gaz
-  = Linie electrica aeriana
-  = Indicator rutier







	CONSDATA PROIECT SRL, PRAHOVA Consultanță, servicii proiectare drumuri și poduri, apărări de mal Tel./Fax: 0244/330071; E-mail: office@csdp.ro		Beneficiar:	COMUNA SCORTENI	Proiect nr.	1/2026
	SPECIFICATIE	NUME	SEMNTURA	Scara:	Titlu proiect: « Asigurarea infrastructurii pentru transportul verde - piste bicicleta (si alte vehicule usoare) la nivel local / Metropolitan in cadrul UAT Scorteni , Judetul Prahova »	
SEF PROIECT	ing.Mihail Iordache		Data:	2026	Faza	P.Th + D.e. Rev.1
PROIECTAT	ing.Mihail Iordache		Titlu plansa:	PLAN DE SITUATIE	Plansa nr.	2.3
DESENAT	ing.Mihail Iordache					

PLAN DE SITUATIE
Scara 1:500

Legenda:

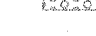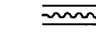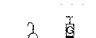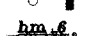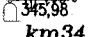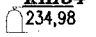

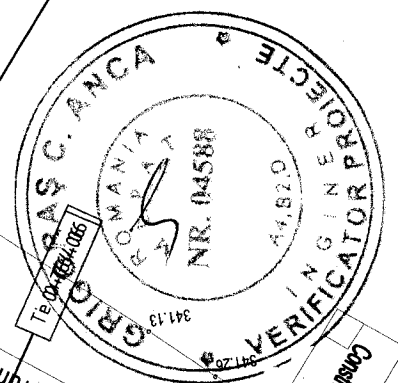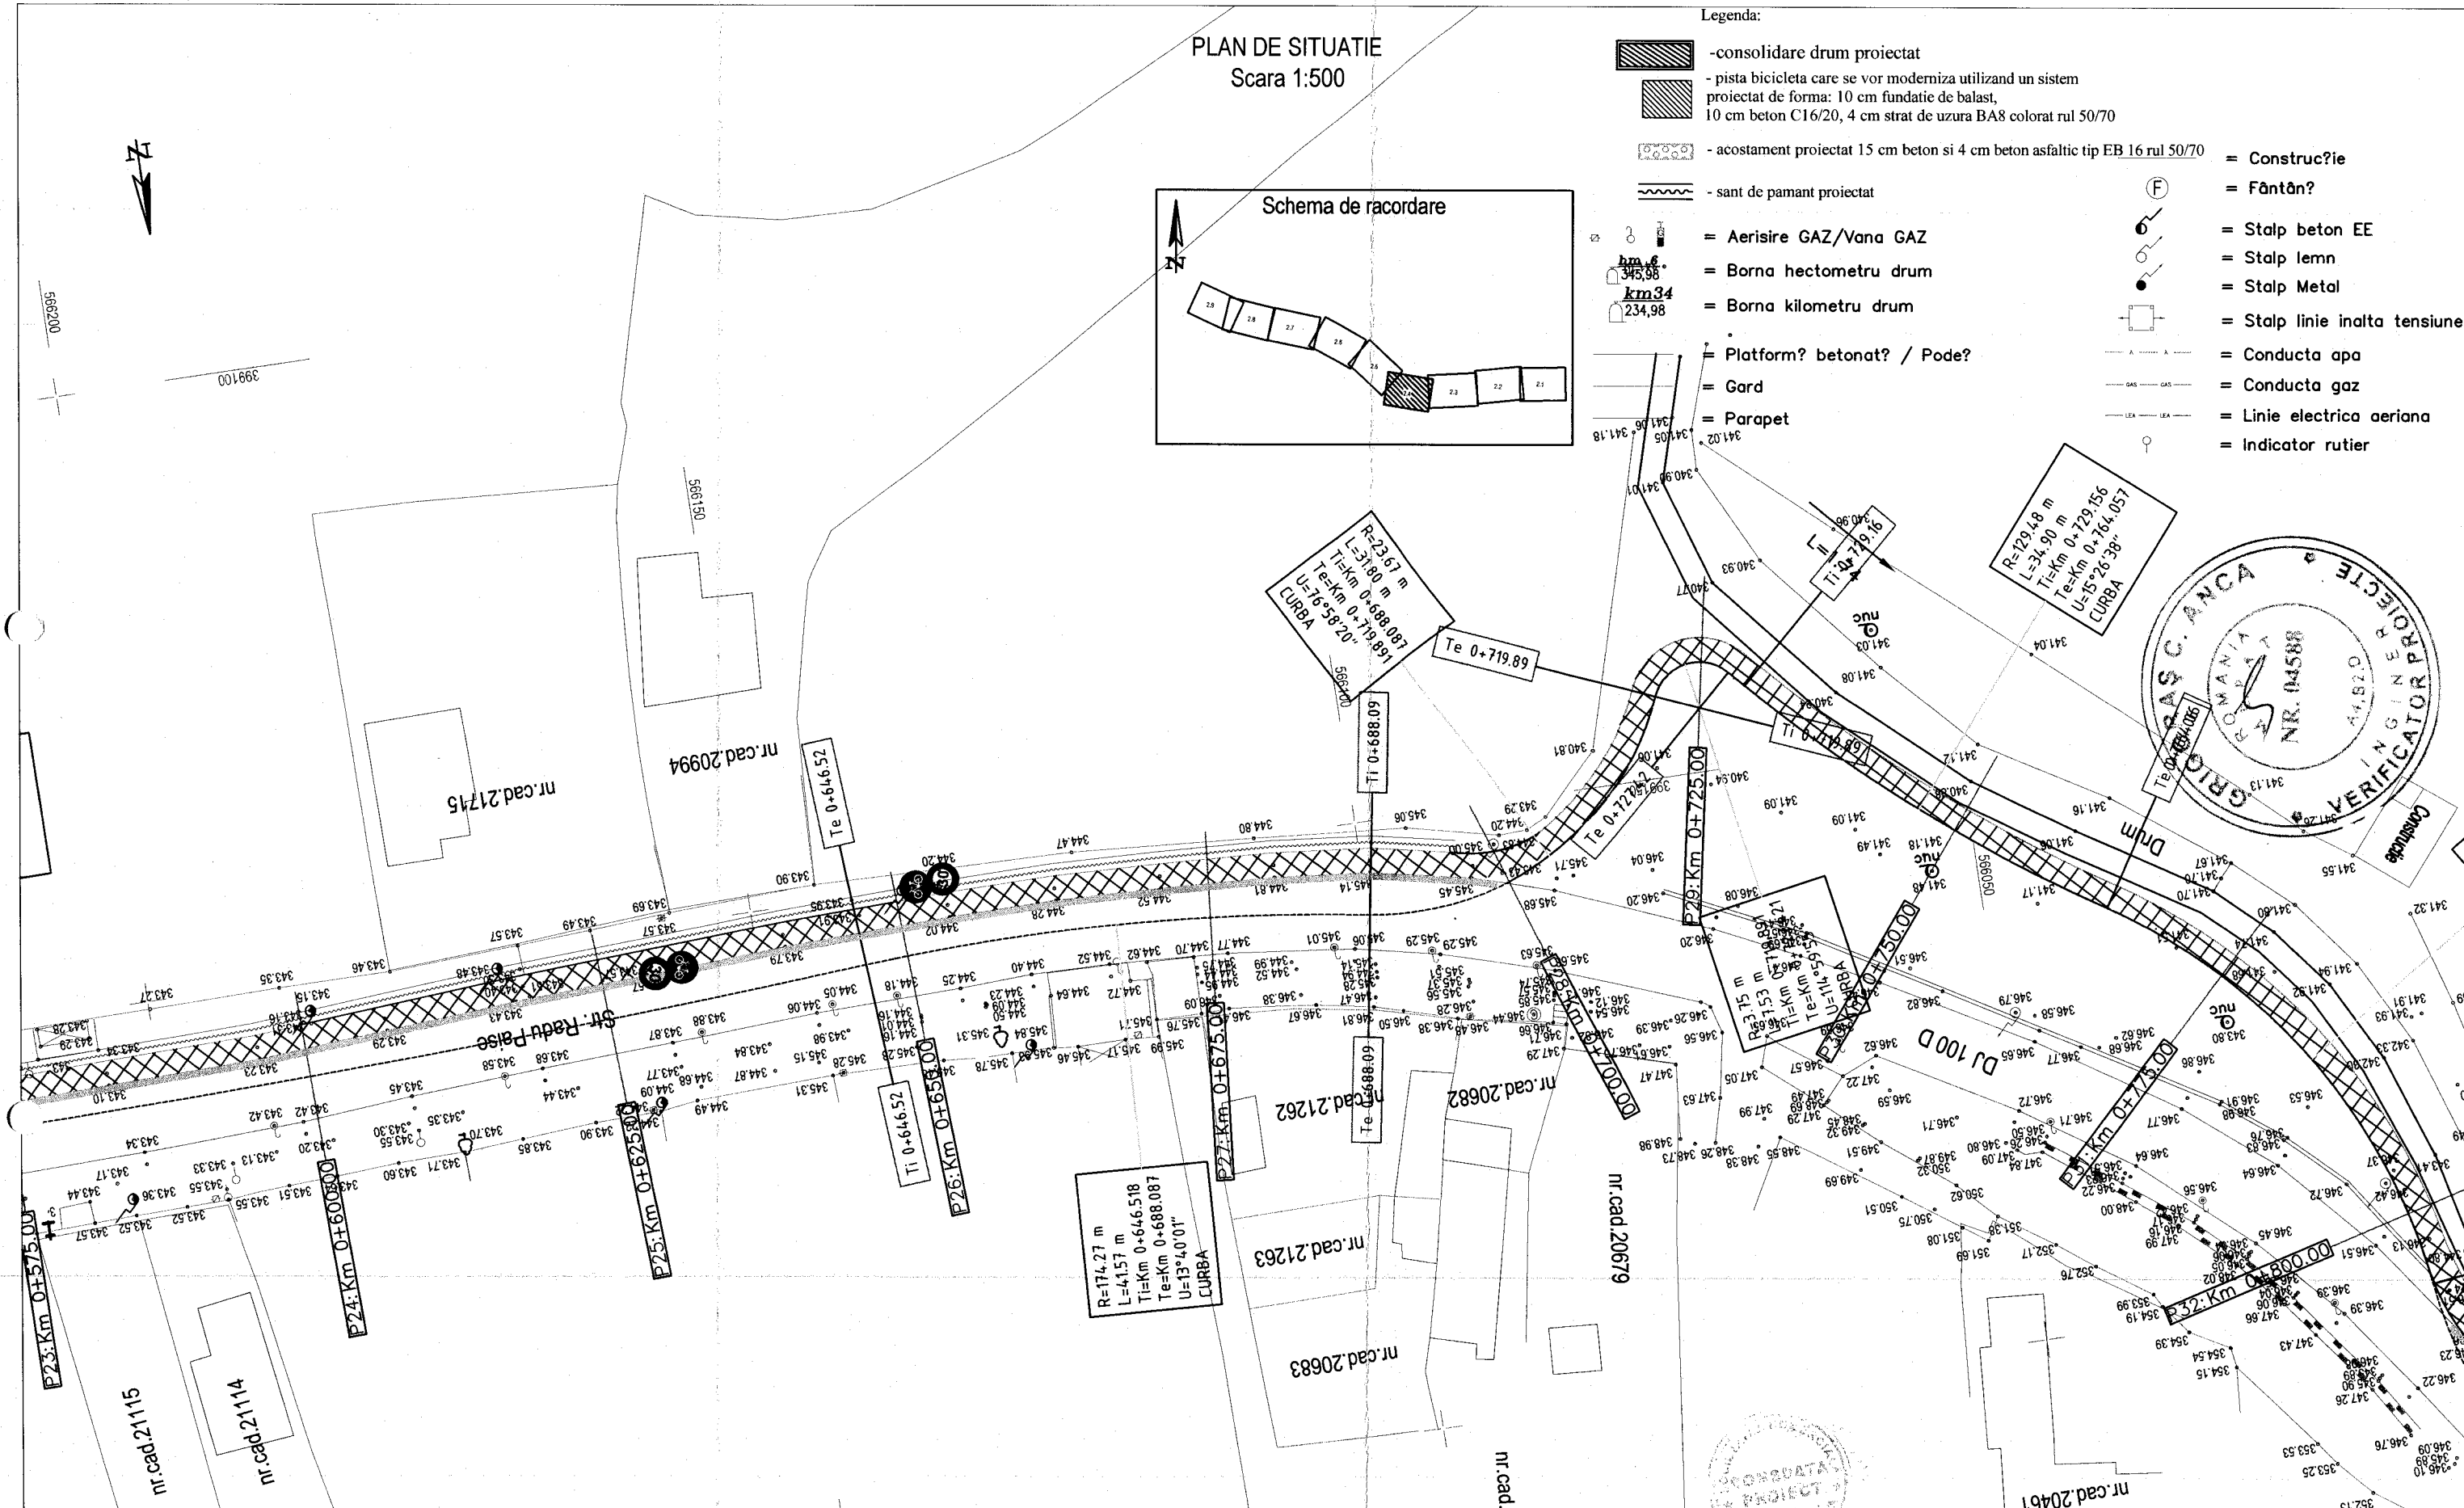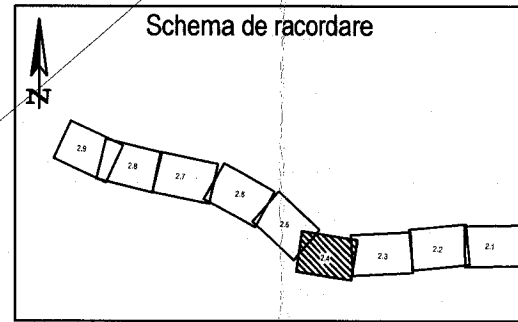
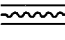
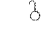
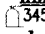
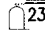




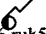
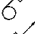

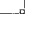
 
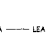



-  - consolidare drum proiectat
-  - pista bicicleta care se vor moderniza utilizand un sistem proiectat de forma: 10 cm fundatie de balast, 10 cm beton C16/20, 4 cm strat de uzura BA8 colorat rul 50/70
-  - acostament proiectat 15 cm beton si 4 cm beton asfaltic tip EB 16 rul 50/70
-  - sant de pamant proiectat
-  = Construcție
-  = Fântân?
-  = Stalp beton EE
-  = Stalp lemn
-  = Stalp Metal
-  = Stalp linie inalta tensiune
-  = Conducta apa
-  = Conducta gaz
-  = Linie electrica aeriana
-  = Indicator rutier
-  = Aerisire GAZ/Vana GAZ
-  = Borna hectometru drum
-  = Borna kilometru drum
-  = Platform? betonat? / Pode?
-  = Gard
-  = Parapet







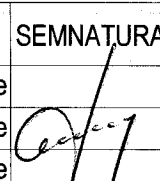
		CONSDATA PROIECT SRL, PRAHOVA Consultanță, servicii proiectare drumuri și poduri, apărări de mal Tel./Fax: 0244/330071; E-mail: office@csdp.ro		Beneficiar: COMUNA SCORTENI		Proiect nr. 1/2026 Paza P. Th + D.e. Rev.1
SPECIFICATIE		NUME		Scara: 1:500		
SEF PROIECT		ing. Mihail Iordache		Data: 2026		Titlu plansa: PLAN DE SITUATIE
PROIECTAT		ing. Mihail Iordache		Beneficiar: COMUNA SCORTENI		
DESENAT		ing. Mihail Iordache		Titlu proiect: «Asigurarea infrastructurii pentru transportul verde - piste bicicleta (si alte vehicule usoare) la nivel local / Metropolitan in cadrul UAT Scorteni, Judetul Prahova»		

Legenda:

 
PLAN DE SITUATIE
Scara 1:500

-  -consolidare drum proiectat
-  - pista bicicleta care se vor moderniza utilizand un sistem proiectat de forma: 10 cm fundatie de balast, 10 cm beton C16/20, 4 cm strat de uzura BA8 colorat rui 50/70
-  - acostament proiectat 15 cm beton si 4 cm beton asfaltic tip EB 16 tur 50/70
-  - sant de pamant proiectat
-  = Aerisire GAZ/Vana GAZ
-  = Borna hectometru drum
-  = Borna kilometru drum
-  = Platform? betonat? / Pode?
-  = Gard
-  = Parapet
-  = Construc?ie
-  = Fântân?
-  = Stalp beton EE
-  = Stalp lemn
-  = Stalp Metal
-  = Stalp linie inalta tensiune
-  = Conducta apa
-  = Conducta gaz
-  = Linie electrica aeriana
-  = Indicator rutier

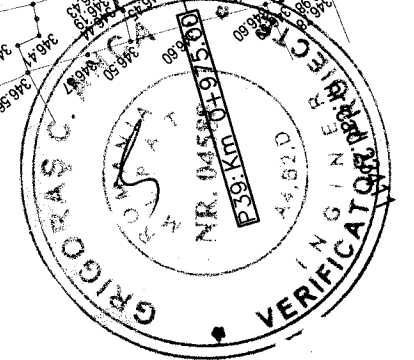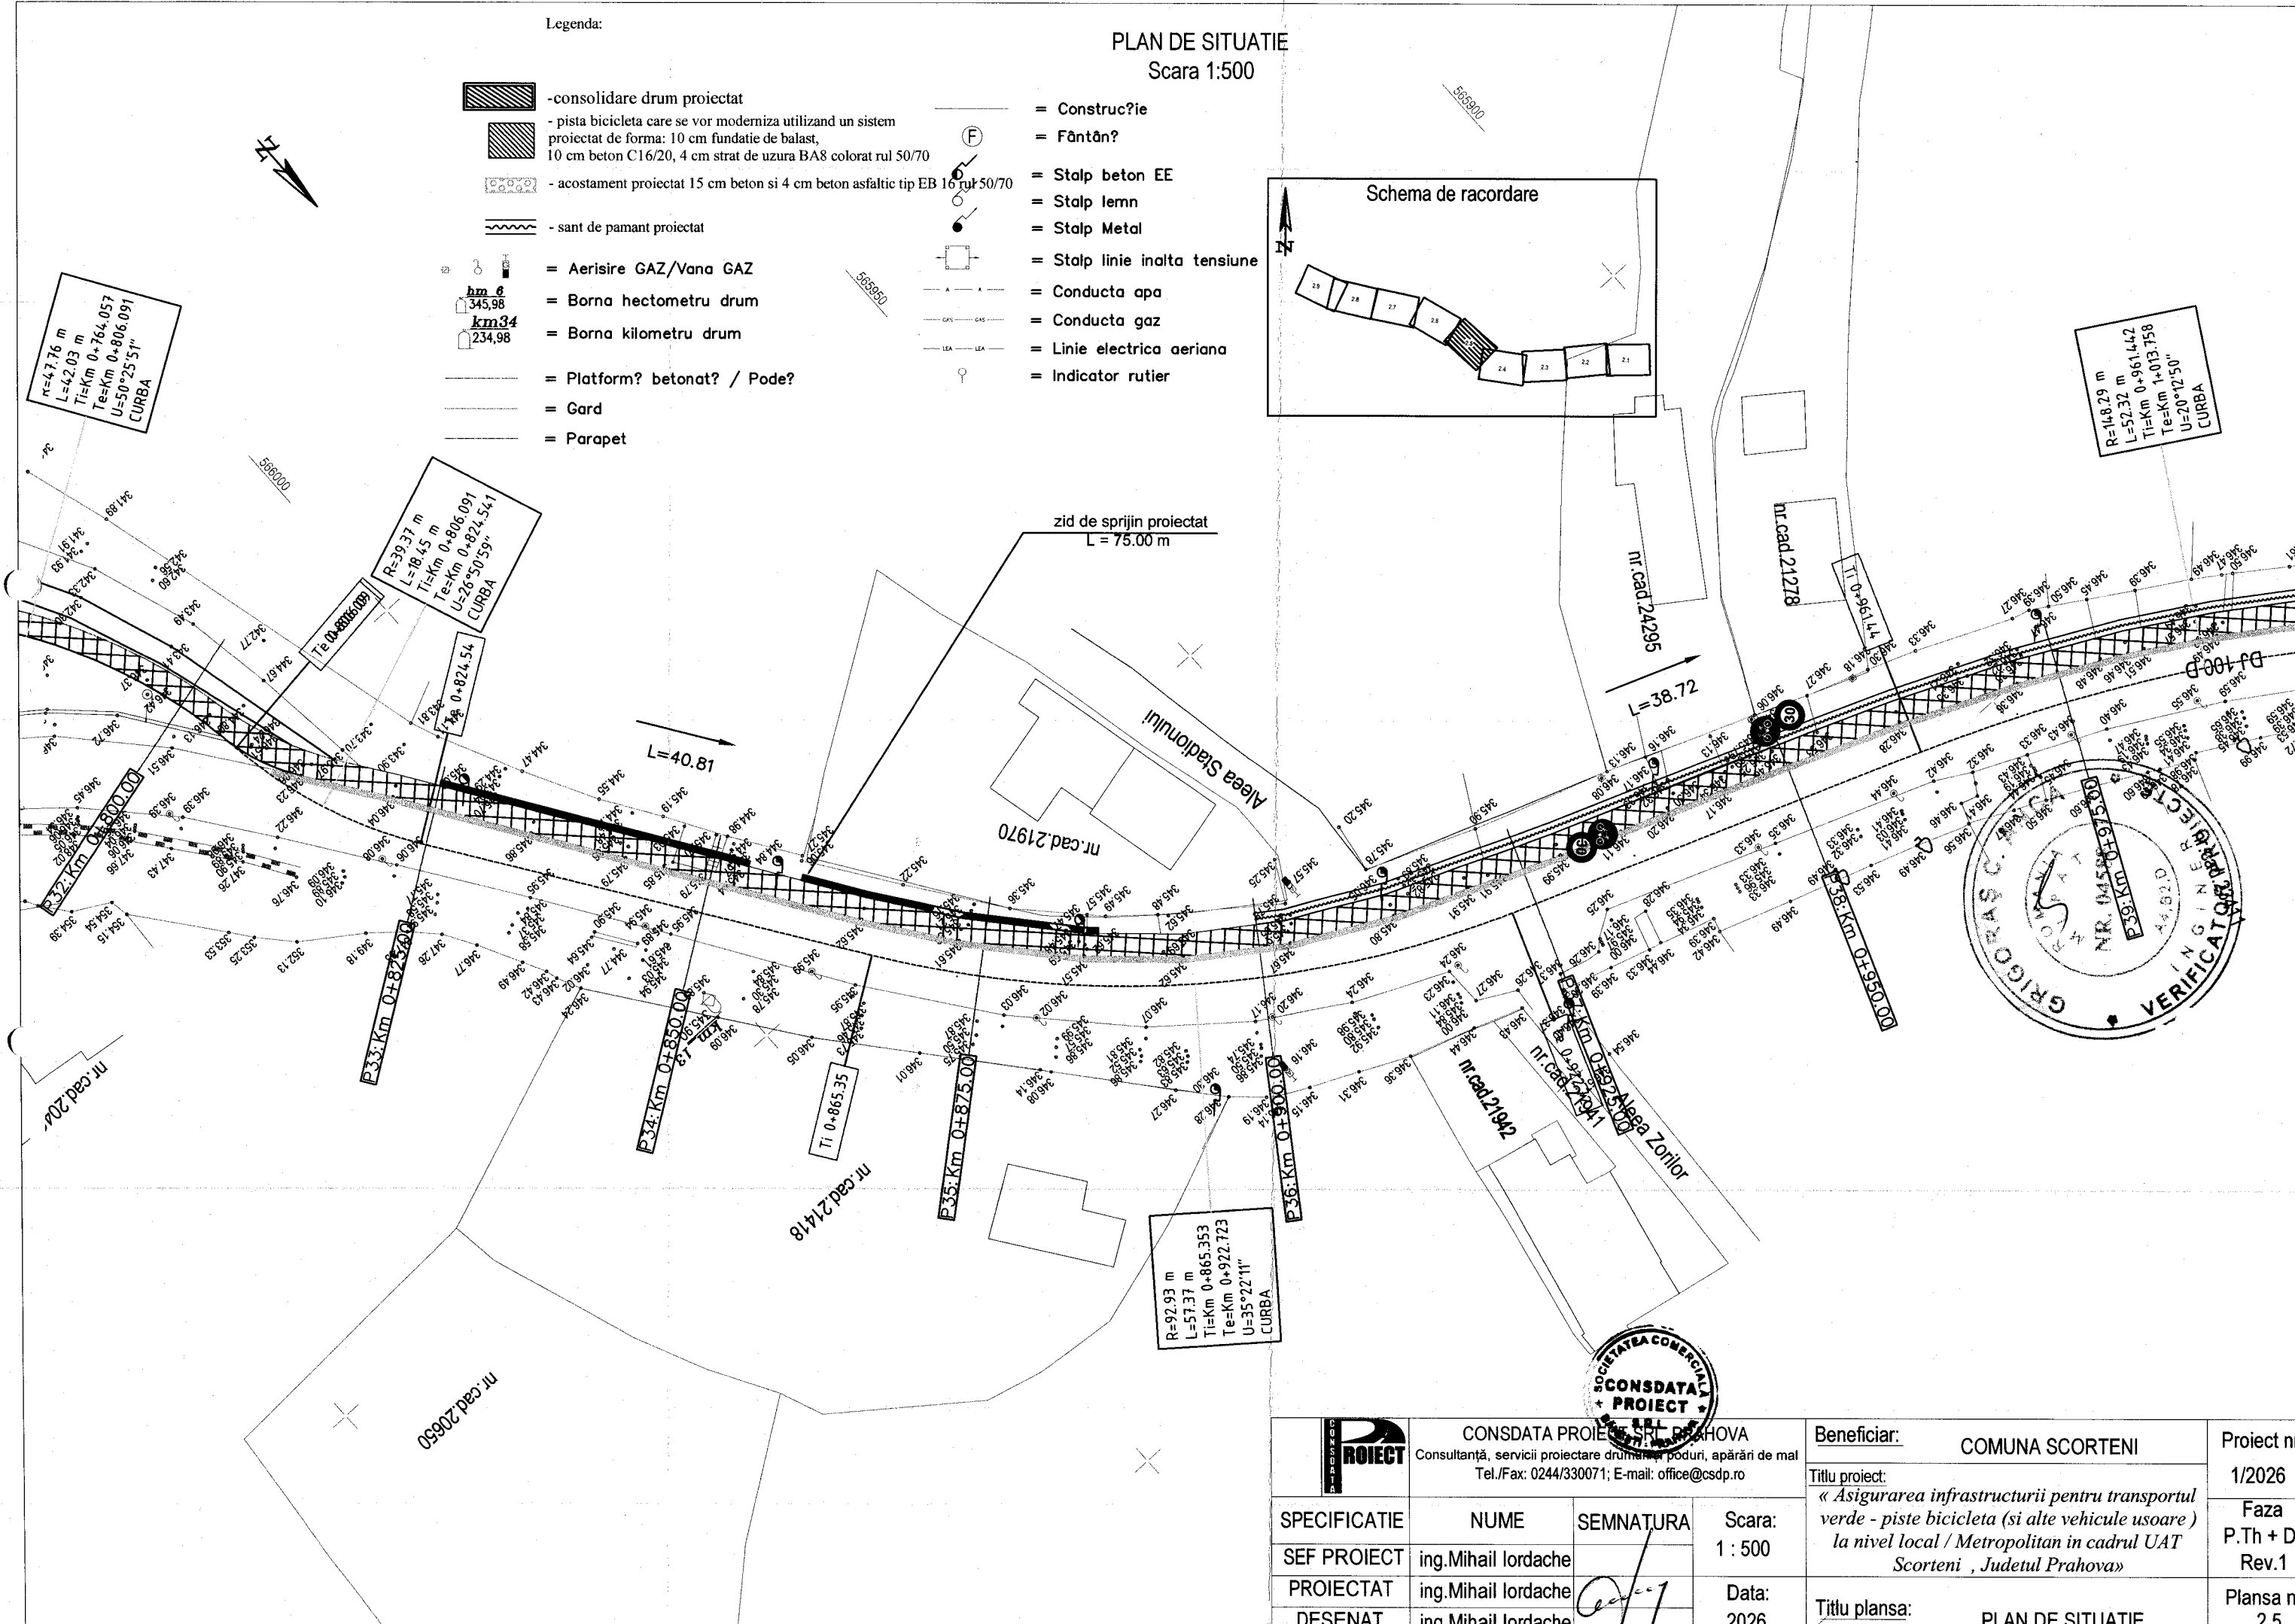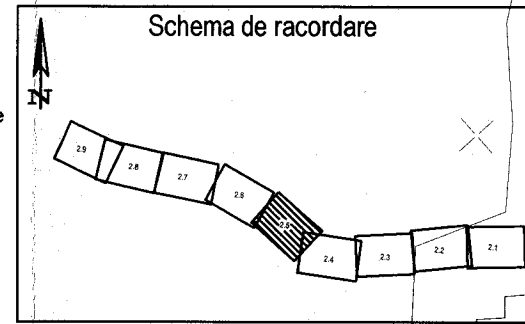


	CONS DATA PROIECT SRI. PRAHOVA Consultanță, servicii proiectare drumuri, poduri, apărări de mal Tel./Fax: 0244/330071; E-mail: office@cdsp.ro		Beneficiar:	COMUNA SCORTENI	Proiect nr.	1/2026
	SPECIFICATIE SEF PROIECT PROIECTAT DESENAT	NUME ing.Mihail Iordache ing.Mihail Iordache ing.Mihail Iordache	SEMNATURA 	Scara: 1 : 500 Data: 2026	Titlu proiect: « Asigurarea infrastructurii pentru transportul verde - piste bicicleta (si alte vehicule usoare) la nivel local / Metropolitan in cadrul UAT Scorteni , Judetul Prahova »	Faza P.Th + D.e. Rev.1
			Titlu plansa:	PLAN DE SITUATIE		

PLAN DE SITUATIE
Scara 1:500

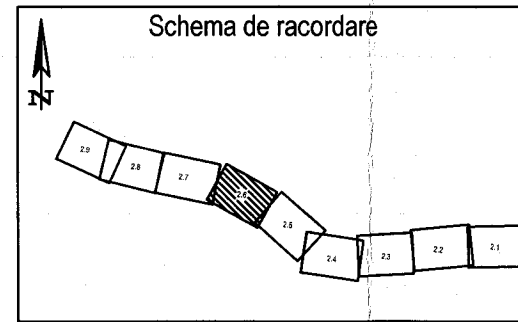


Legenda:

- consolidare drum proiectat
- pista bicicleta care se vor moderniza utilizand un sistem proiectat de forma: 10 cm fundatie de balast, 10 cm beton C16/20, 4 cm strat de uzura BA8 colorat rul 50/70
- acostament proiectat 15 cm beton si 4 cm beton asfaltic tip EB 16 rul 50/70
- sant de pamant proiectat
- = Aerisire GAZ/Vana GAZ
- = Borna hectometru drum
- = Borna kilometru drum
- = Platform? betonat? / Pode?
- = Gard
- = Parapet
- = Construc?ie
- = Fântân?
- = Stalp beton EE
- = Stalp lemn
- = Stalp Metal
- = Stalp linie inalta tensiune
- = Conducta apa
- = Conducta gaz
- = Linie electrica aeriana
- = Indicator rutier

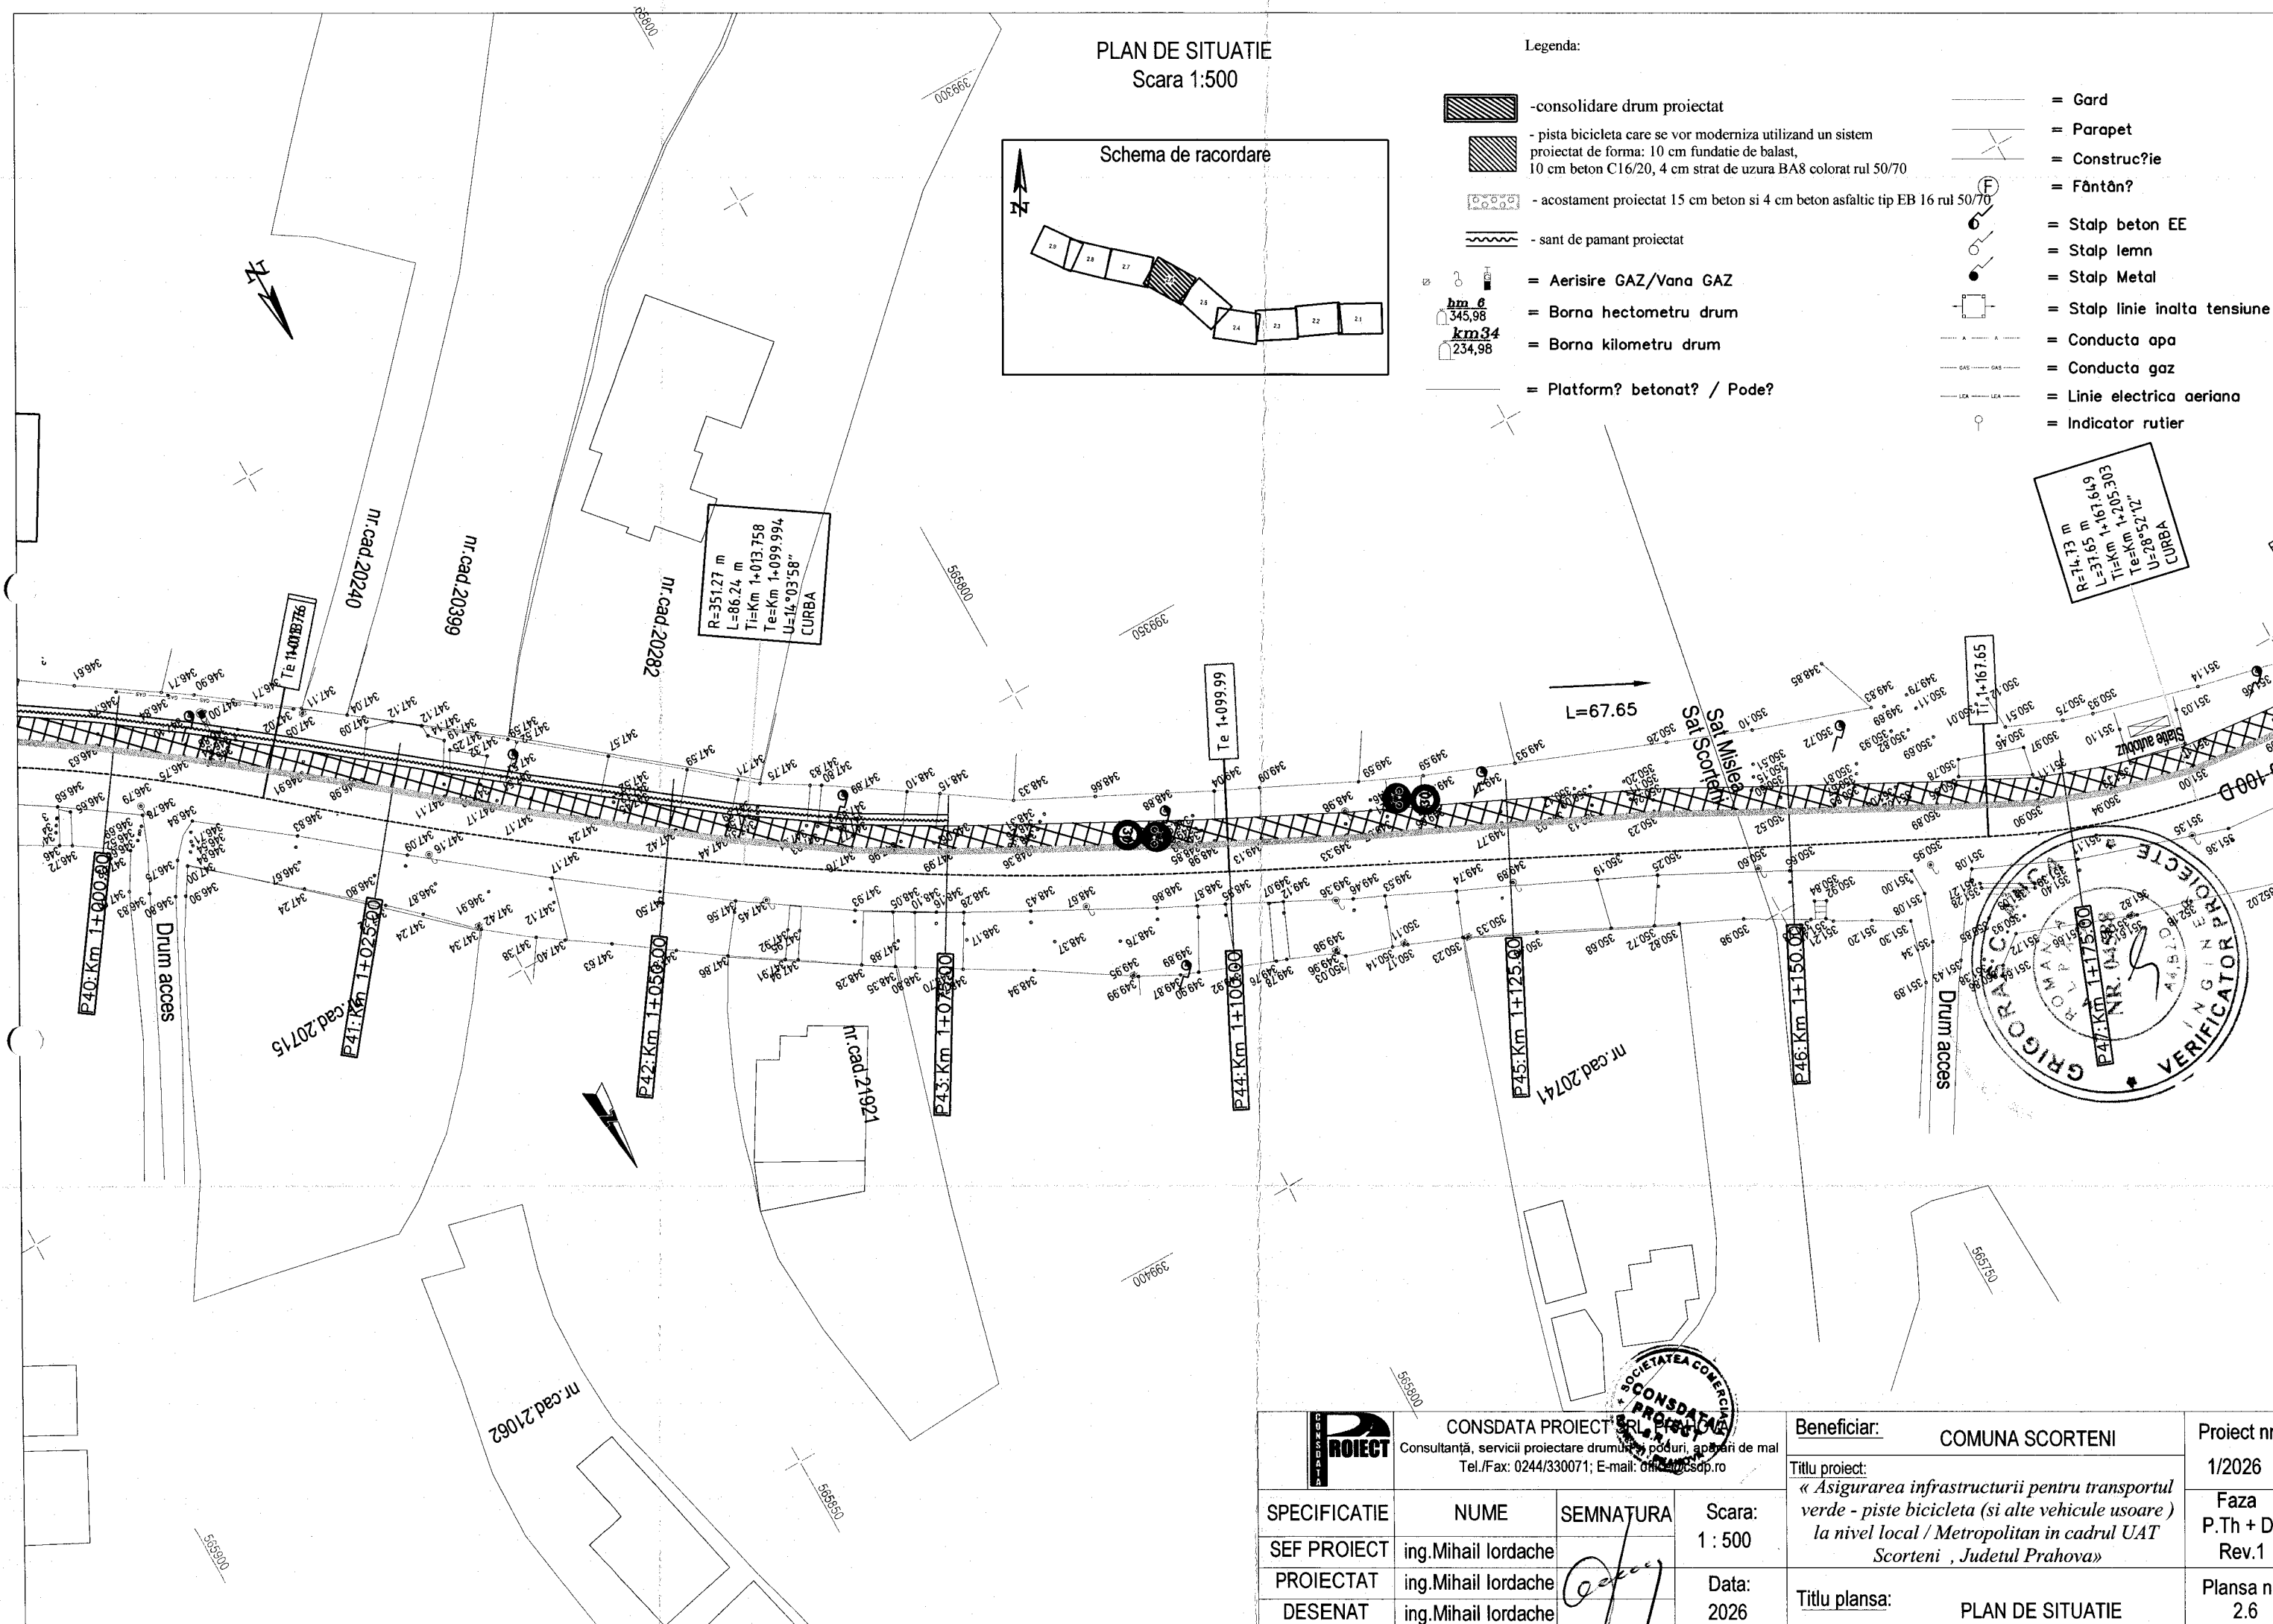


	CONSDATA PROIECT SRL Consultanță, servicii proiectare drumuri și poduri, apă și gaze de cald Tel./Fax: 0244/330071; E-mail: ofi@csdp.ro			Beneficiar:	COMUNA SCORTENI	Proiect nr.	1/2026
	SPECIFICATIE SEF PROIECT PROIECTAT DESENAT	NUME ing.Mihail Iordache ing.Mihail Iordache ing.Mihail Iordache	SEMNATURA 	Scara: 1 : 500 Data: 2026	Titlu proiect: « Asigurarea infrastructurii pentru transportul verde - piste bicicleta (si alte vehicule usoare) la nivel local / Metropolitan in cadrul UAT Scorteni, Judetul Prahova »	Faza P.Th + D.e. Rev.1	Titlu plansa: PLAN DE SITUATIE

PLAN DE SITUATIE
Scara 1:500

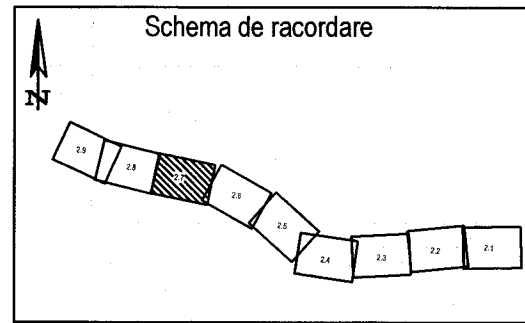

R=280.57 m
L=135.53 m
Ti=Km 1+205.303
Te=Km 1+340.830
U=26°54'31"
CURBA

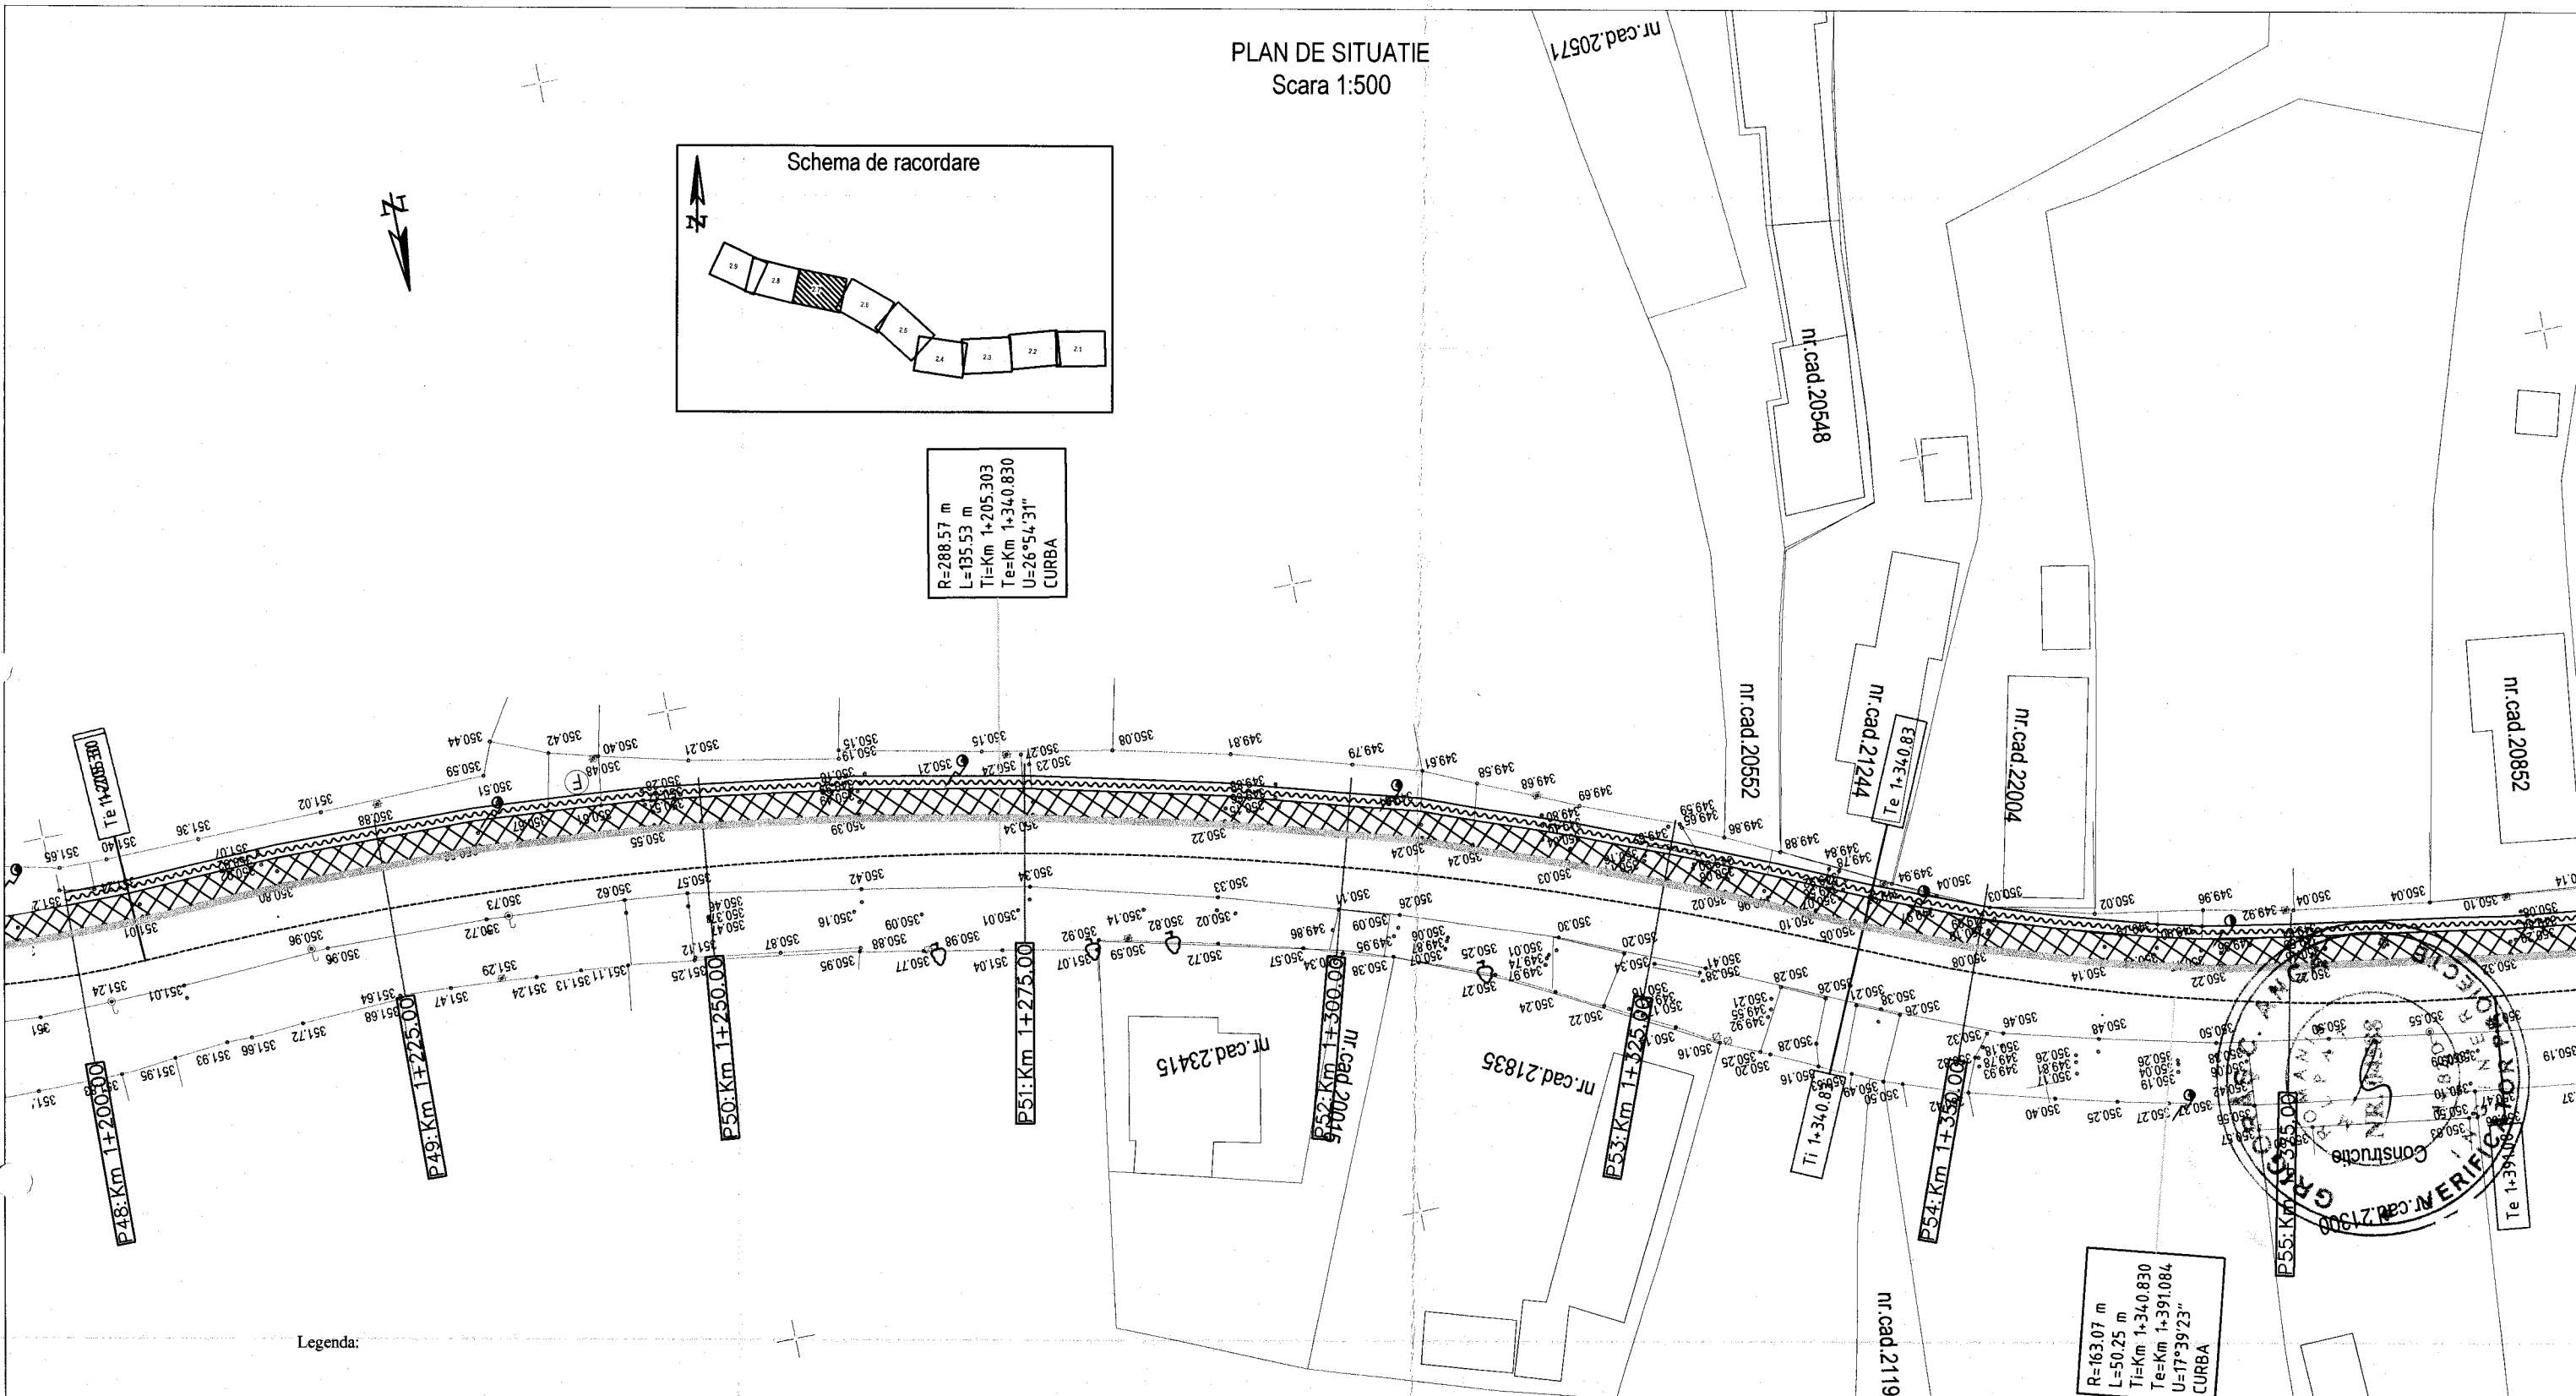

Legenda:

- consolidare drum proiectat
- pista bicicleta care se vor moderniza utilizand un sistem proiectat de forma: 10 cm fundatie de balast, 10 cm beton C16/20, 4 cm strat de uzura BA8 colorat rul 50/70
- acostament proiectat 15 cm beton si 4 cm beton asfaltic tip EB 16 rul 50/70
- sant de pamant proiectat
- = Aerisire GAZ/Vana GAZ
- = Borna hectometru drum
- = Borna kilometru drum
- = Platform? betonat? / Pode?
- = Gard
- = Parapet

- = Construc?ie
- = Fântân?
- = Stalp beton EE
- = Stalp lemn
- = Stalp Metal
- = Stalp linie inalta tensiune
- = Conducta apa
- = Conducta gaz
- = Linie electrica aeriana
- = Indicator rutier












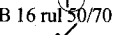



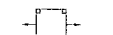
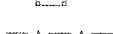



R=163.07 m
L=50.25 m
Ti=Km 1+340.70830
Te=Km 1+391.084
U=17°39'23"
CURBA

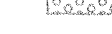
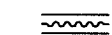



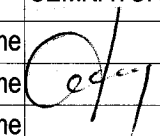
		CONSADATA PROIECT SRL, PRAHOVA Consultanță, servicii proiectare drumuri și poduri, apărări de mal Tel./Fax: 0244/330071; E-mail: office@cspd.ro		Beneficiar: COMUNA SCORTENI	Proiect nr. 1/2026
SPECIFICATIE	NUME	SEMNATURA	Scara: 1 : 500	Titlu proiect: « Asigurarea infrastructurii pentru transportul verde - piste bicicleta (si alte vehicule usoare) la nivel local / Metropolitan in cadrul UAT Scorteni , Judetul Prahova »	Faza P.Th + D.e. Rev.1
SEF PROIECT	ing.Mihail Iordache		Data: 2026	Titlu plansa: PLAN DE SITUATIE	Plansa nr. 2.7
PROIECTAT	ing.Mihail Iordache		DESENAT	ing.Mihail Iordache	

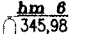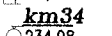PLAN DE SITUATIE
Scara 1:500

Legenda:

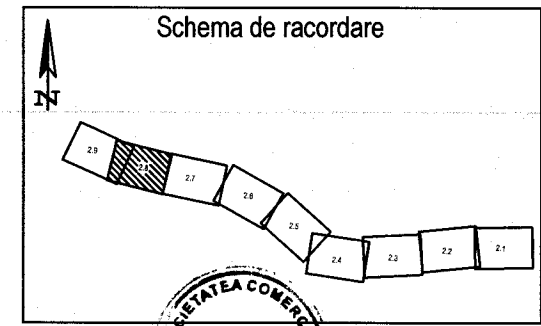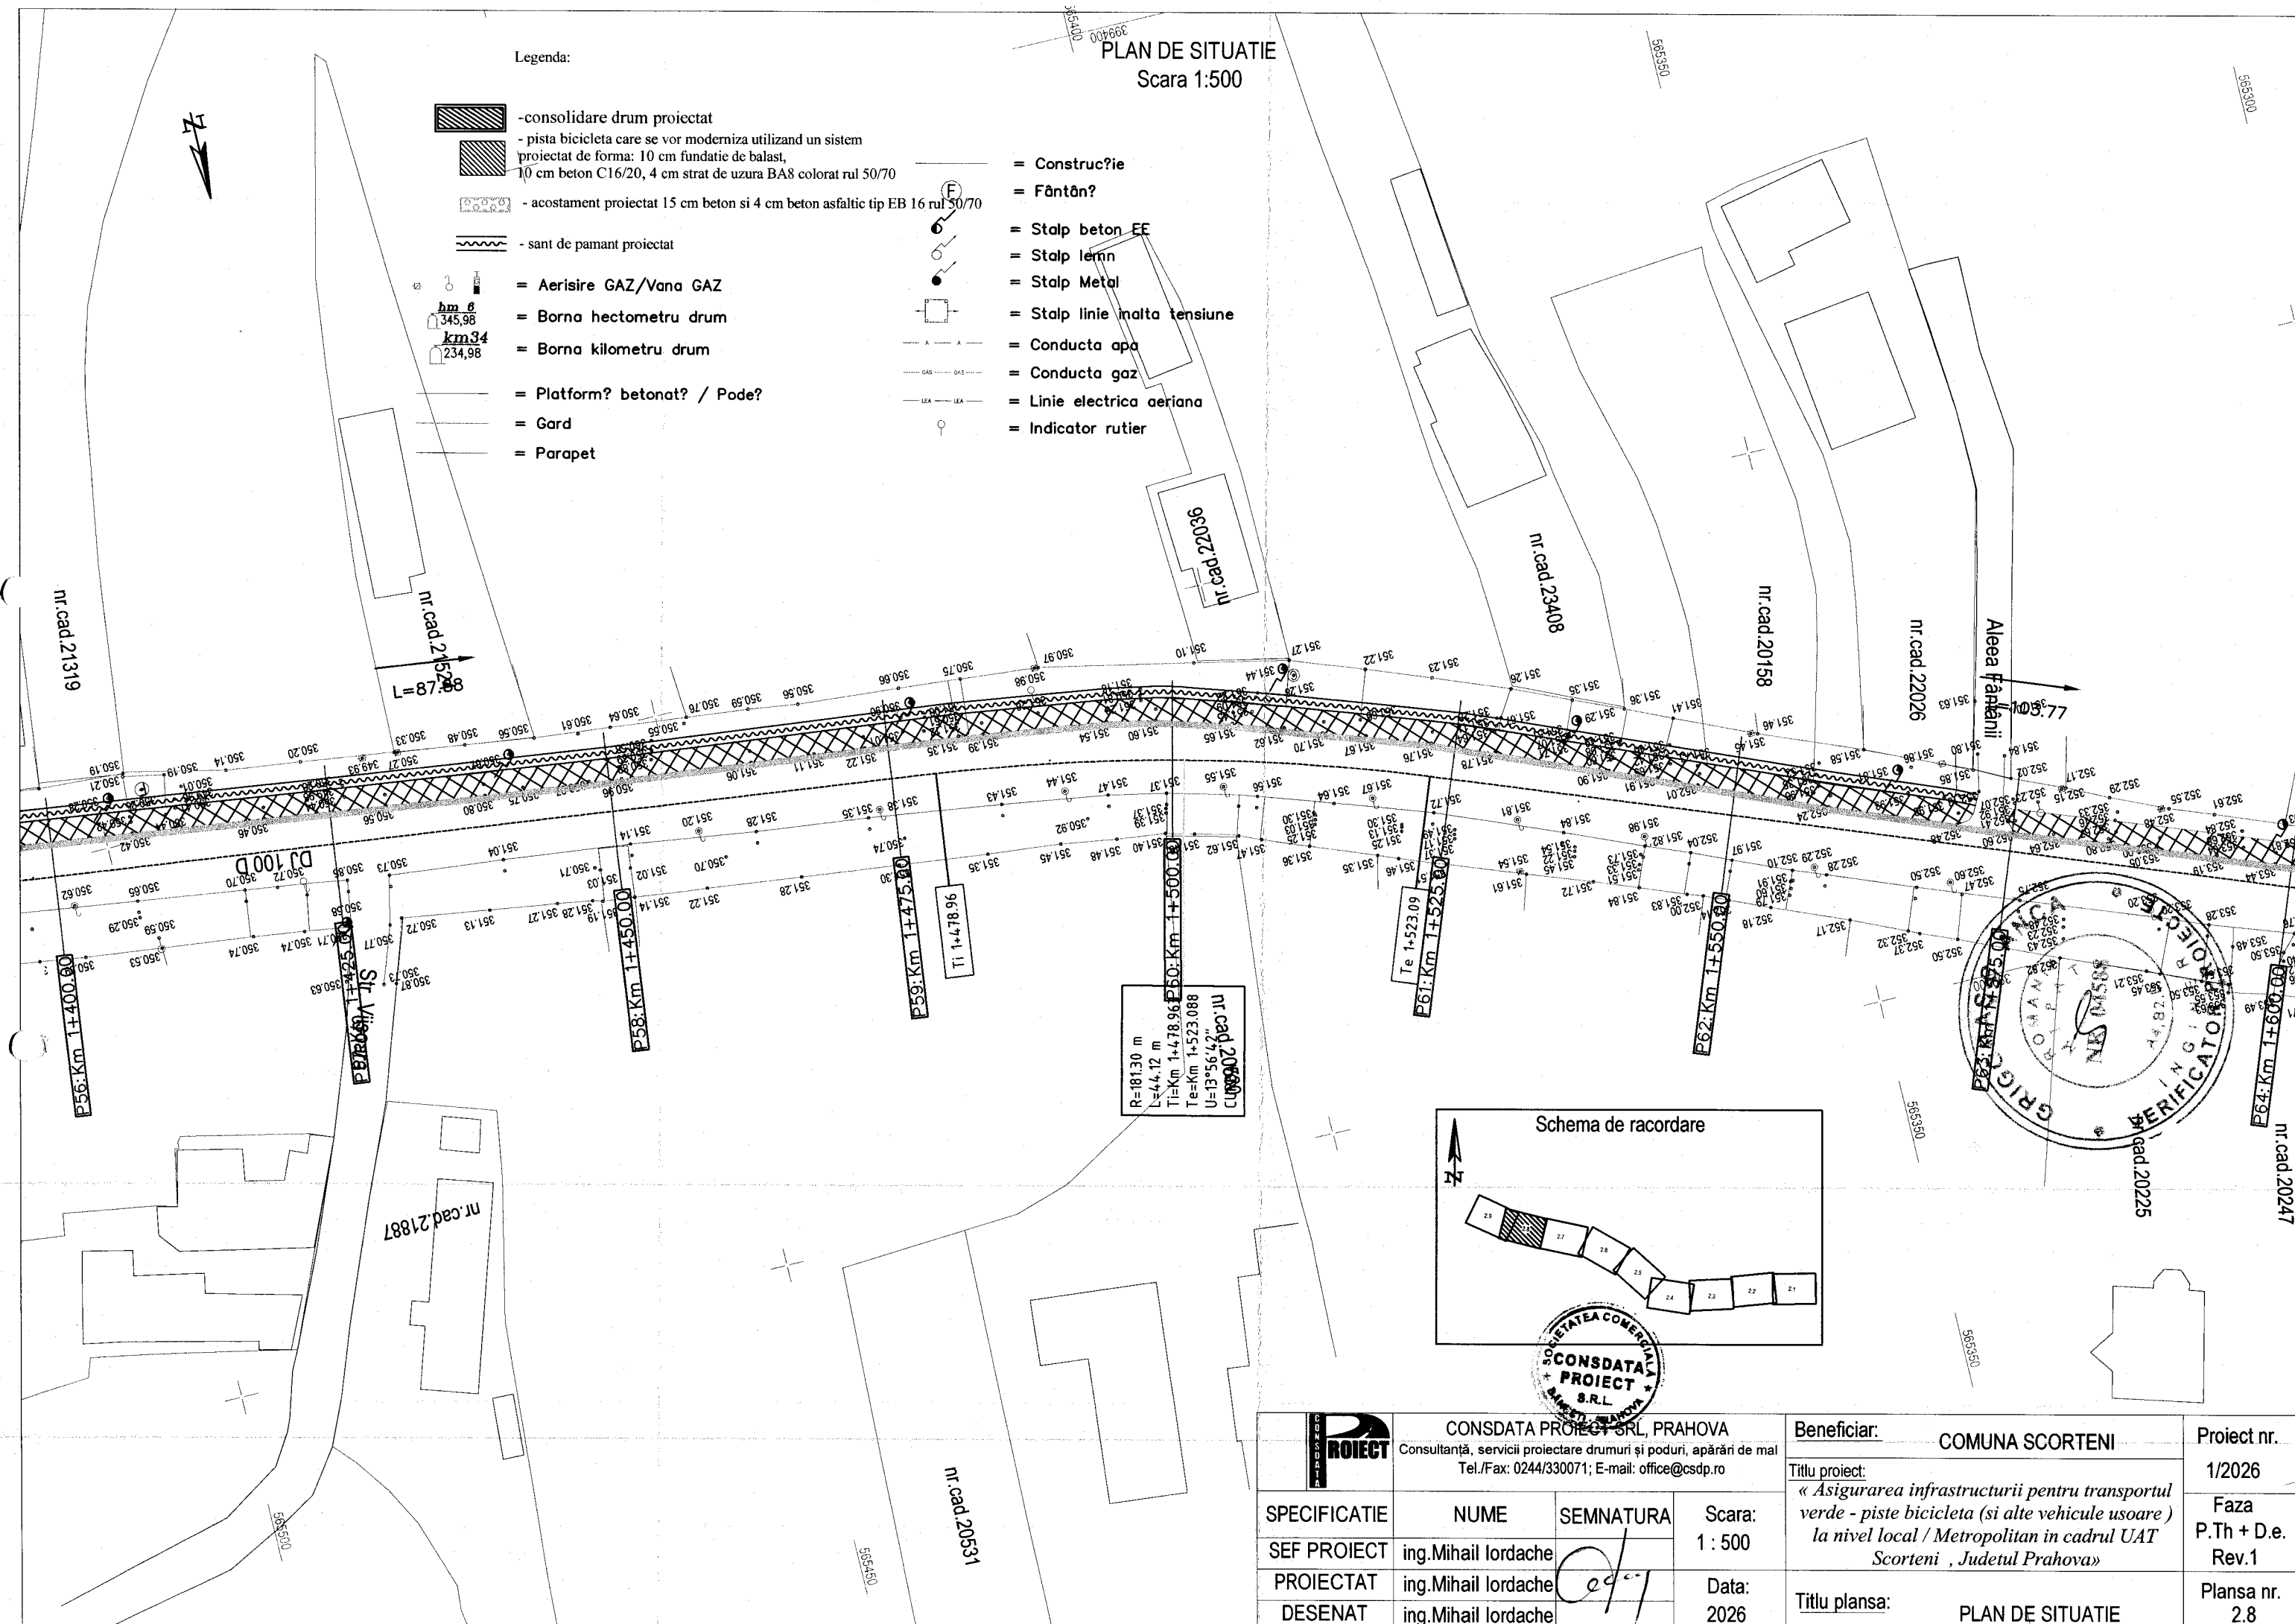


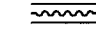

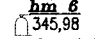
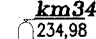












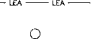
-  -consolidare drum proiectat
-  - pista bicicleta care se vor moderniza utilizand un sistem proiectat de forma: 10 cm fundatie de balast, 10 cm beton C16/20, 4 cm strat de uzura BA8 colorat rul 50/70
-  - acostament proiectat 15 cm beton si 4 cm beton asfaltic tip EB 16 rul 50/70
-  - sant de pamant proiectat
-  = Aerisire GAZ/Vana GAZ
-  = Borna hectometru drum
-  = Borna kilometru drum
-  = Platform? betonat? / Pode?
-  = Gard
-  = Parapet
-  = Construc?ie
-  = Fântân?
-  = Stalp beton EE
-  = Stalp lemn
-  = Stalp Metal
-  = Stalp linie malta tensiune
-  = Conducta apa
-  = Conducta gaz
-  = Linie electrica aeriana
-  = Indicator rutier






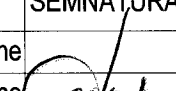
	CONSADATA PROIECT S.R.L. PRAHOVA Consultanță, servicii proiectare drumuri și poduri, apărări de mal Tel./Fax: 0244/330071; E-mail: office@cstdp.ro			Beneficiar:	COMUNA SCORTENI	Proiect nr.	1/2026
	SPECIFICATIE SEF PROIECT PROIECTAT DESENAT	NUME ing.Mihail Iordache ing.Mihail Iordache ing.Mihail Iordache	SEMNATURA 	Scara: 1 : 500 Data: 2026	Titlu proiect: « Asigurarea infrastructurii pentru transportul verde - piste bicicleta (si alte vehicule usoare) la nivel local / Metropolitan in cadrul UAT Scorteni , Judetul Prahova »	Titlu plansa: PLAN DE SITUATIE	Faza P.Th + D.e. Rev.1 Plansa nr. 2.8

PLAN DE SITUATIE
Scara 1:500



Legenda:

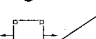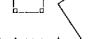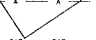-  -consolidare drum proiectat
-  - pista bicicleta care se vor moderniza utilizand un sistem proiectat de forma: 10 cm fundatie de balast, 10 cm beton C16/20, 4 cm strat de uzura BA8 colorat rul 50/70
-  - acostament proiectat 15 cm beton si 4 cm beton asfaltic tip EB
-  - sant de pamant proiectat
-  = Aerisire GAZ/Vana GAZ
-  = Borna hectometru drum
-  = Borna kilometru drum
-  = Platform? betonat? / Pode?
-  = Gard
-  = Parapet
-  = Construc?ie
-  = Fântân?
-  = Stalp beton EE
-  = Stalp lemn
-  = Stalp Metal
-  = Stalp linie inalta tensiune
-  = Conducta apa
-  = Conducta gaz
-  = Linie de transport electrica
-  = Indicator rutier

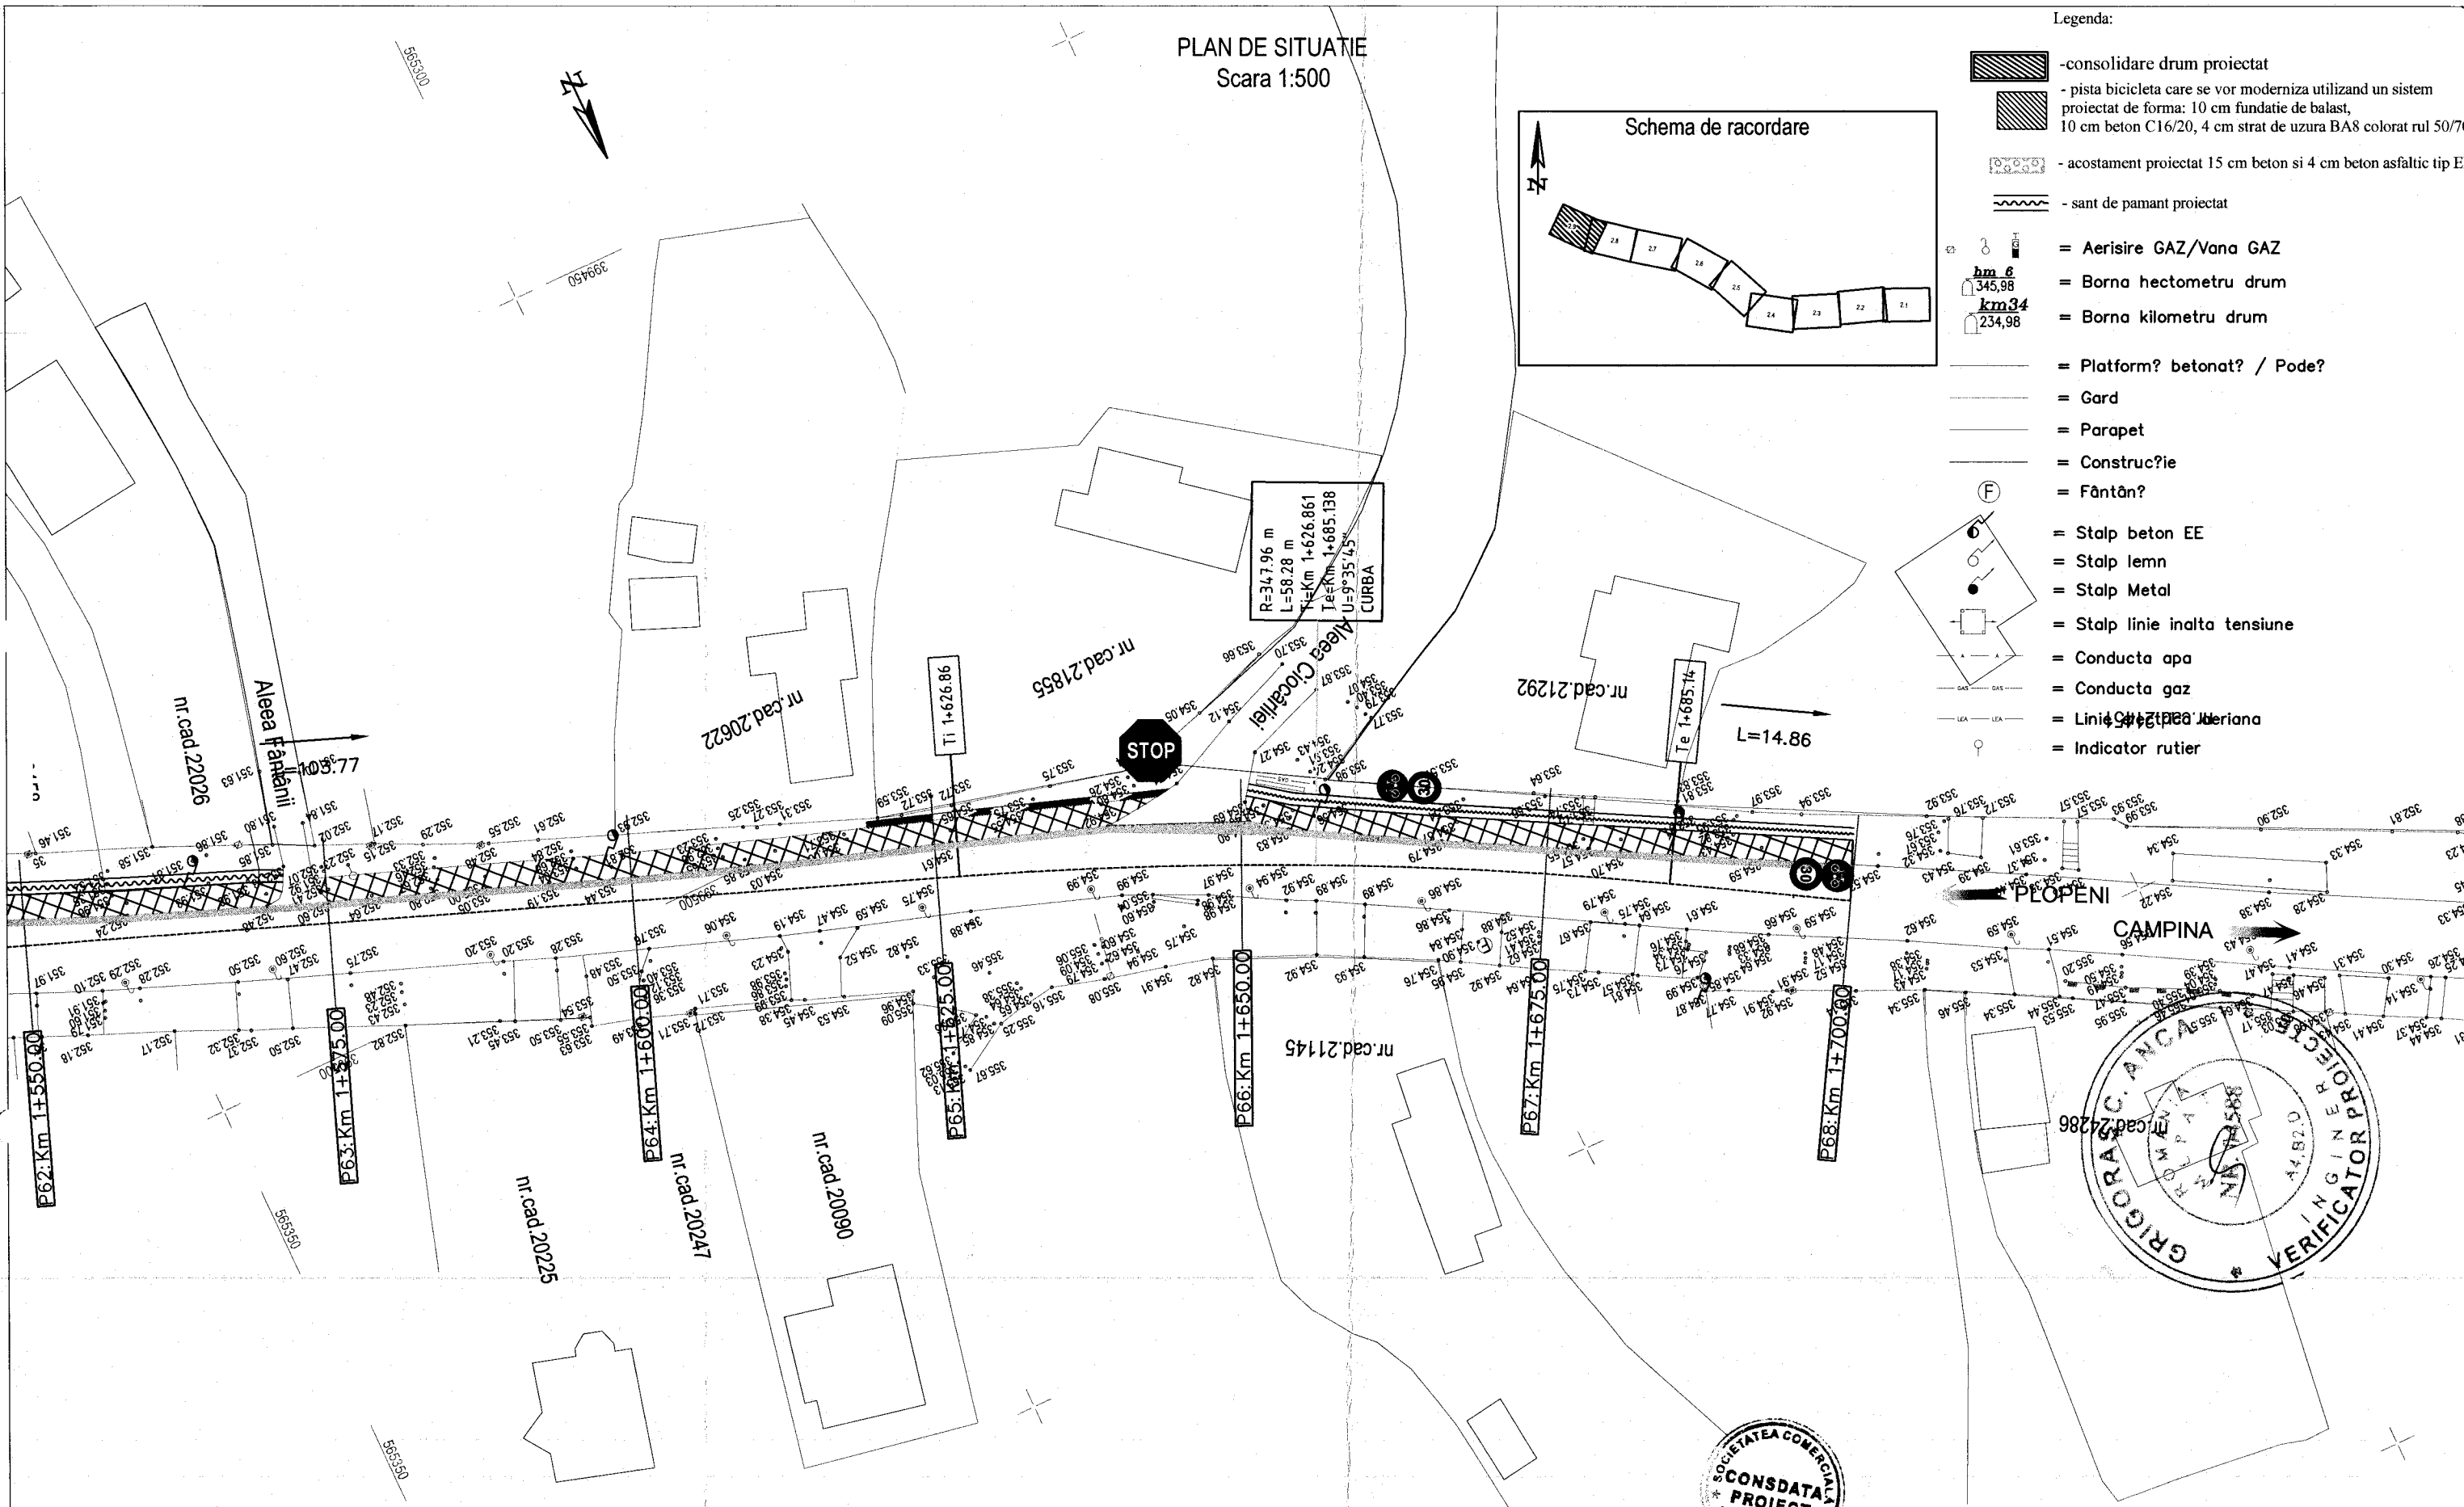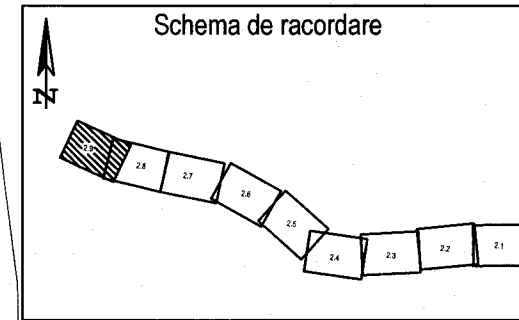




	CONSDATA PROIECT SRL PRAHOVA Consultanță, servicii proiectare drumuri și poduri, apărări de mal Tel./Fax: 0244/330071; E-mail: office@csdp.ro		Beneficiar:	COMUNA SCORTENI	Proiect nr.	1/2026
	SPECIFICATIE	NUME	SEMNATURA	Titlu proiect:	«Asigurarea infrastructurii pentru transportul verde - piste bicicleta (si alte vehicule usoare) la nivel local / Metropolitan in cadrul UAT Scorteni, Judetul Prahova»	
SEF PROIECT	ing.Mihail Iordache		Scara:	1 : 500		Faza P.Th + D.e. Rev.1
PROIECTAT	ing.Mihail Iordache		Data:	2026		Planșa nr. 29
DESENAT	ing.Mihail Iordache		Titlu plansa:	PLAN DE SITUATIE		

PROFIL LONGITUDINAL

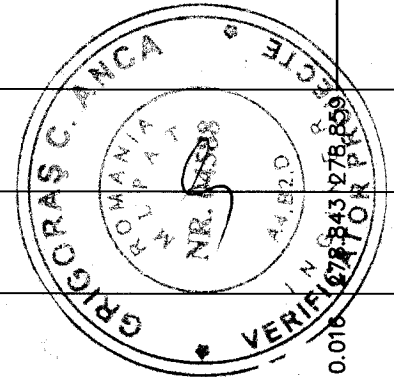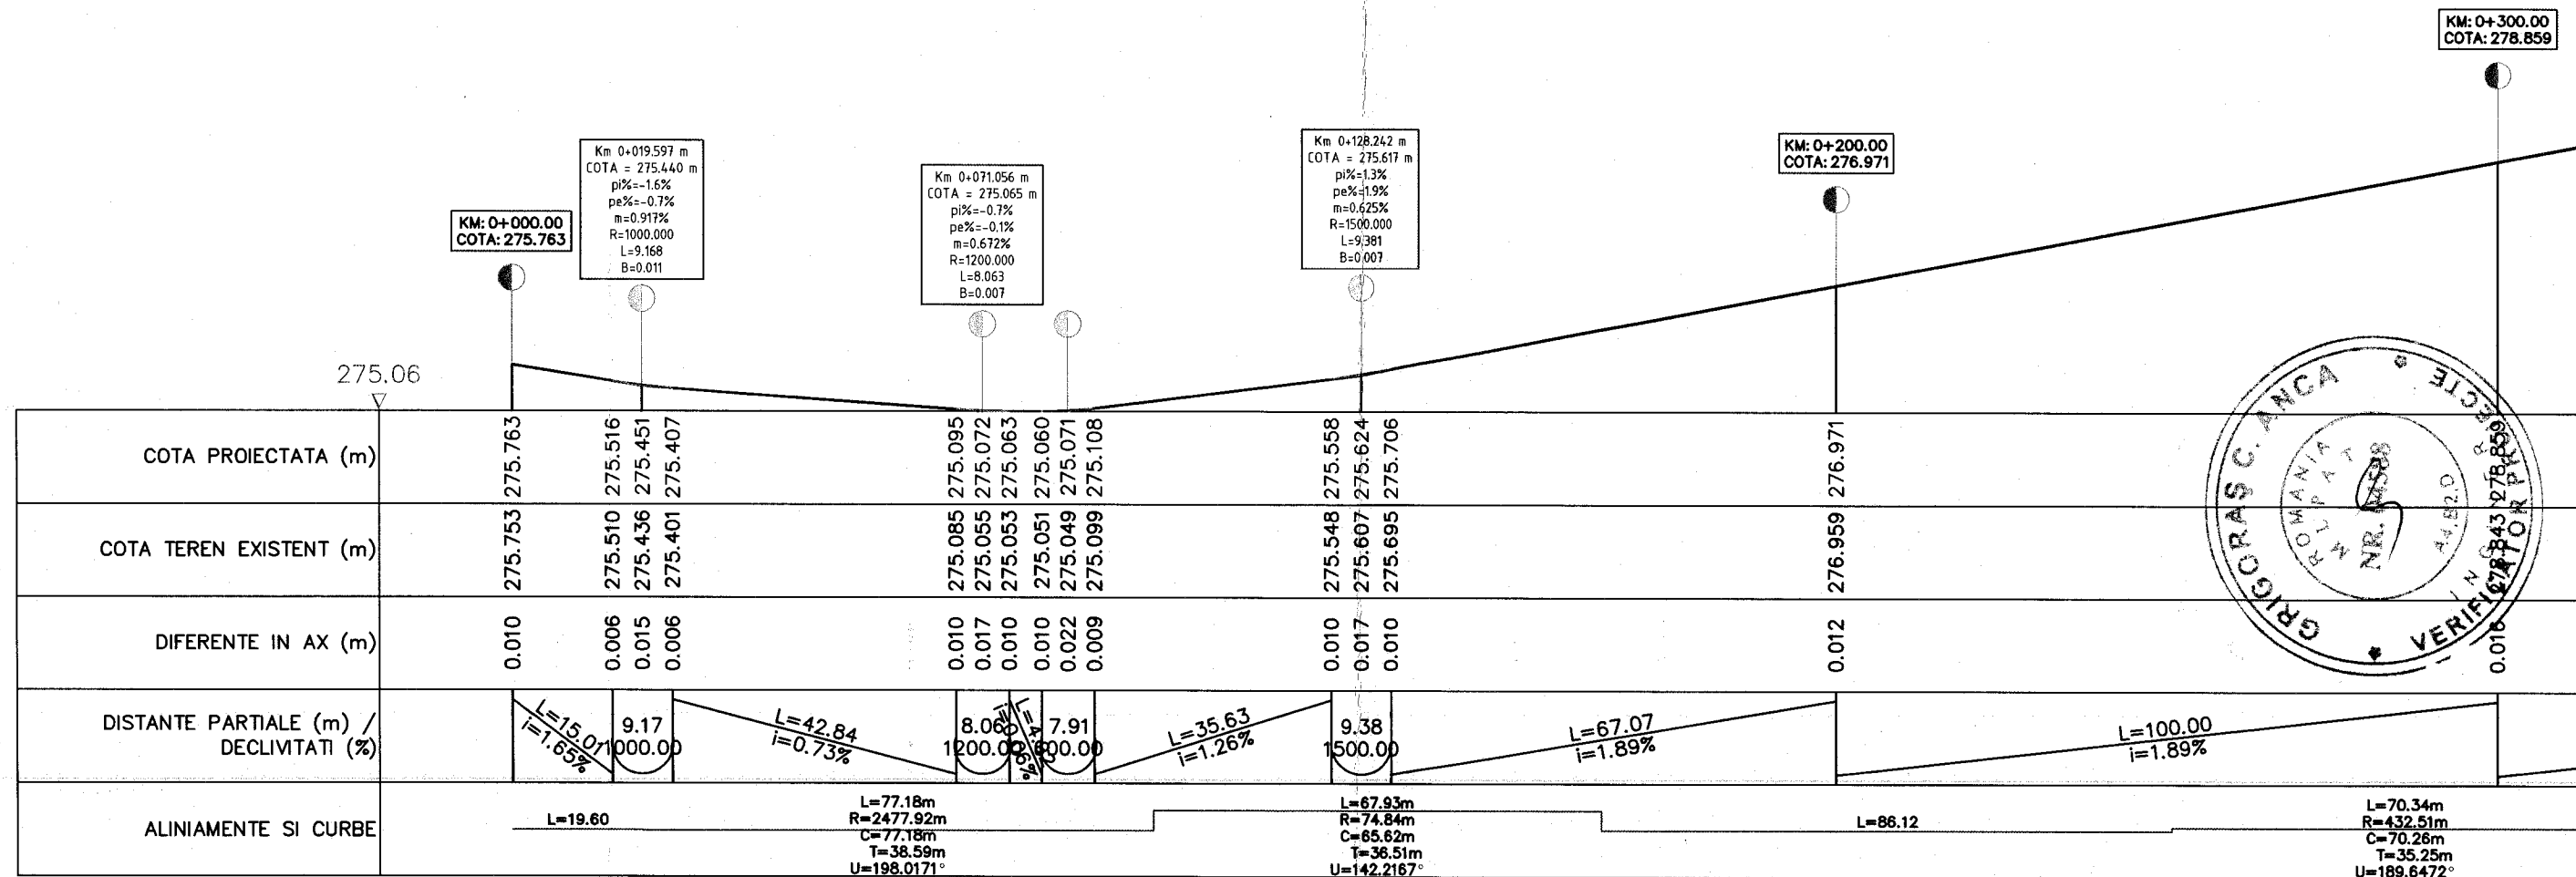



	CONSDATA PROIECT S.R.L. Consultanță, servicii proiectare drumuri și poduri, apărări de mal Tel./Fax: 0244/330071; E-mail: office@cscp.ro		Beneficiar:	COMUNA SCORTENI	Proiect nr.	1/2026
	SPECIFICATIE	NUME	SEMNATURA	Scara:	Titlu proiect:	Faza
	SEF PROIECT	ing. Mihail Iordache		1:1000	«Asigurarea infrastructurii pentru transportul verde - piste bicicleta (si alte vehicule usoare) la nivel local / Metropolitan in cadrul UAT Scorteni, Judetul Prahova»	P.Th + D.E
	PROIECTAT	ing. Mihail Iordache		1:100		(Rev. 1)
DESENAT	ing. Mihail Iordache		Data:	Titlu plansa:	Plansa nr.	3.1
			2026	PROFIL LONGITUDINAL		

PROFIL LONGITUDINAL

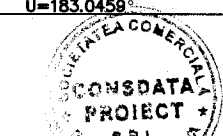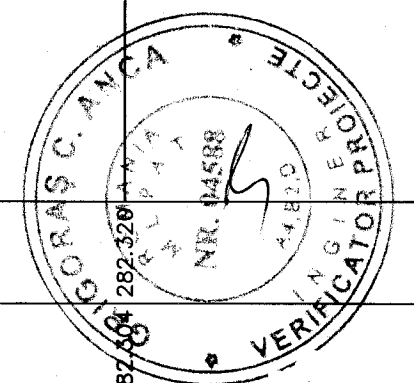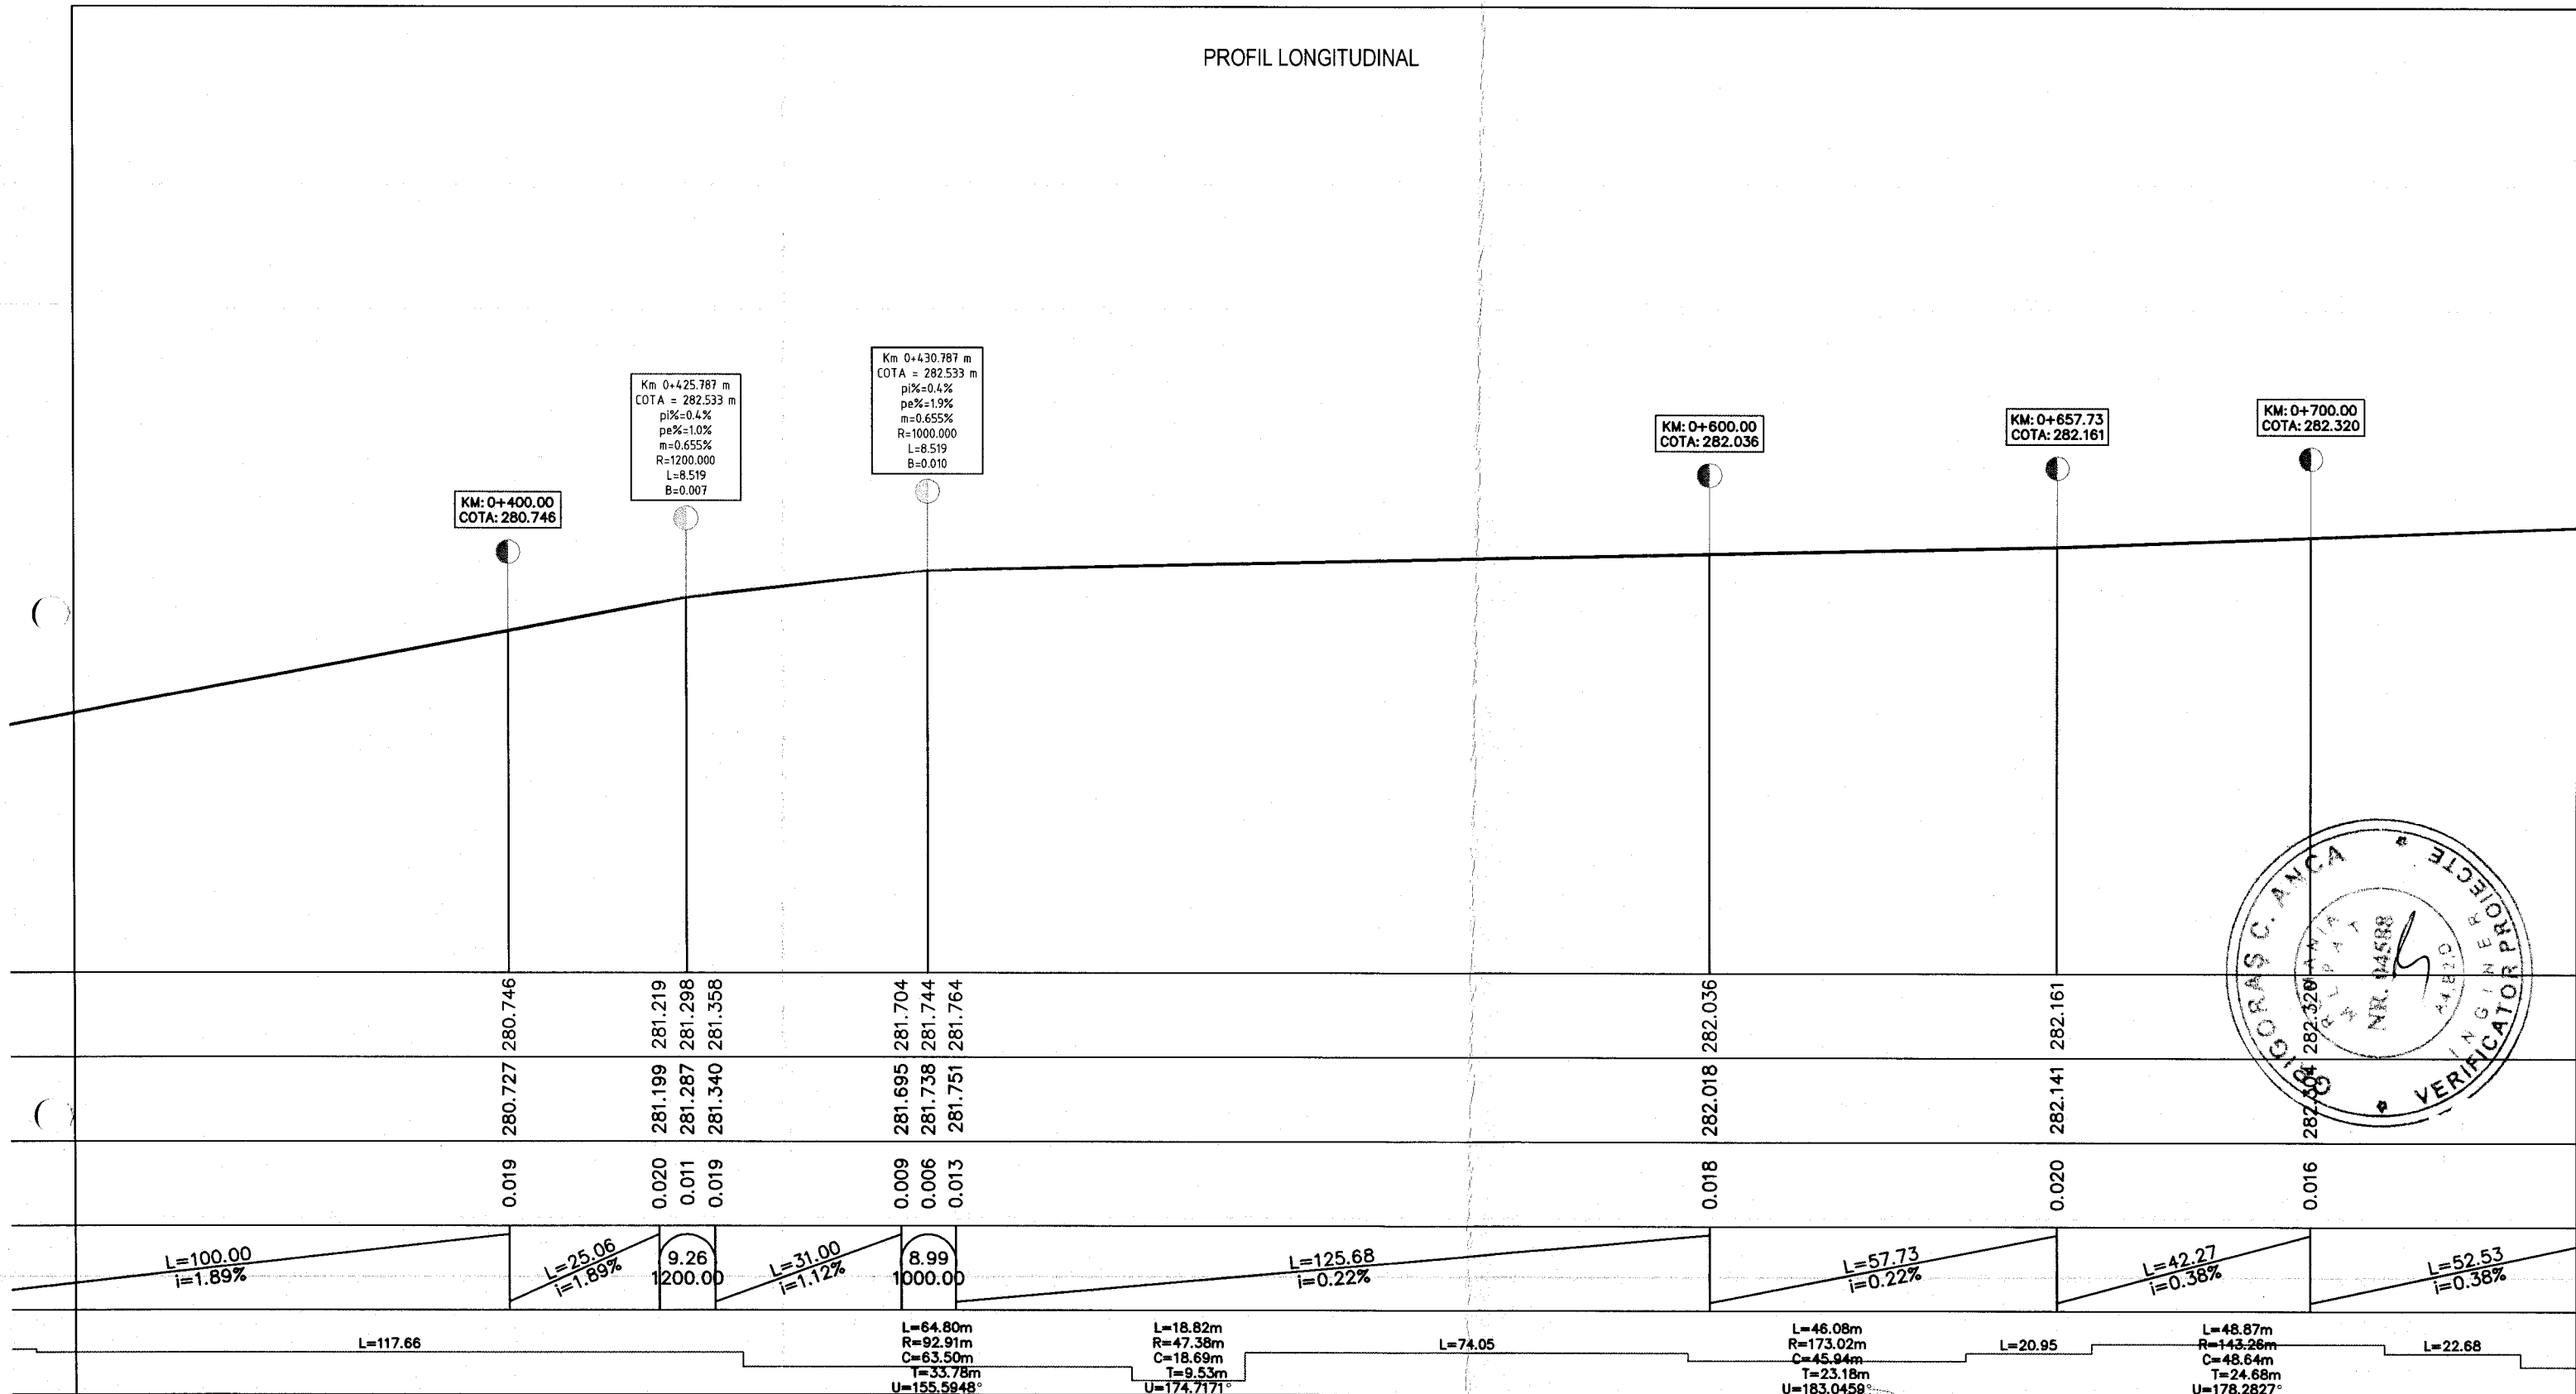

	CONS DATA PROIECT S.R.L. PRAHOVA Consultanță, servicii proiectare drumuri și poduri, apărări de mal Tel./Fax: 0244/330071; E-mail: office@cspd.ro			Beneficiar:	COMUNA SCORTENI	Proiect nr.	1/2026
	SPECIFICATIE	NUME	SEMNATURA	Scara:	Titlu proiect:	Faza	P.Th + D.E
	SEF PROIECT	ing. Mihail Iordache		1 : 1000	« Asigurarea infrastructurii pentru transportul verde - piste bicicleta (si alte vehicule usoare) la nivel local / Metropolitan in cadrul UAT Scorteni , Judetul Prahova »	(Rev. 1).	
	PROIECTAT	ing. Mihail Iordache		1 : 100	Titlu plansa:	PROFIL LONGITUDINAL	Plansa nr.
DESENAT	ing. Mihail Iordache		Data:	2026			

PROFIL LONGITUDINAL

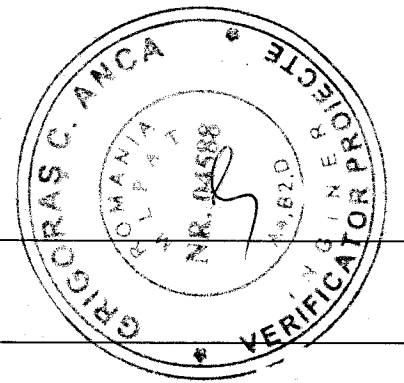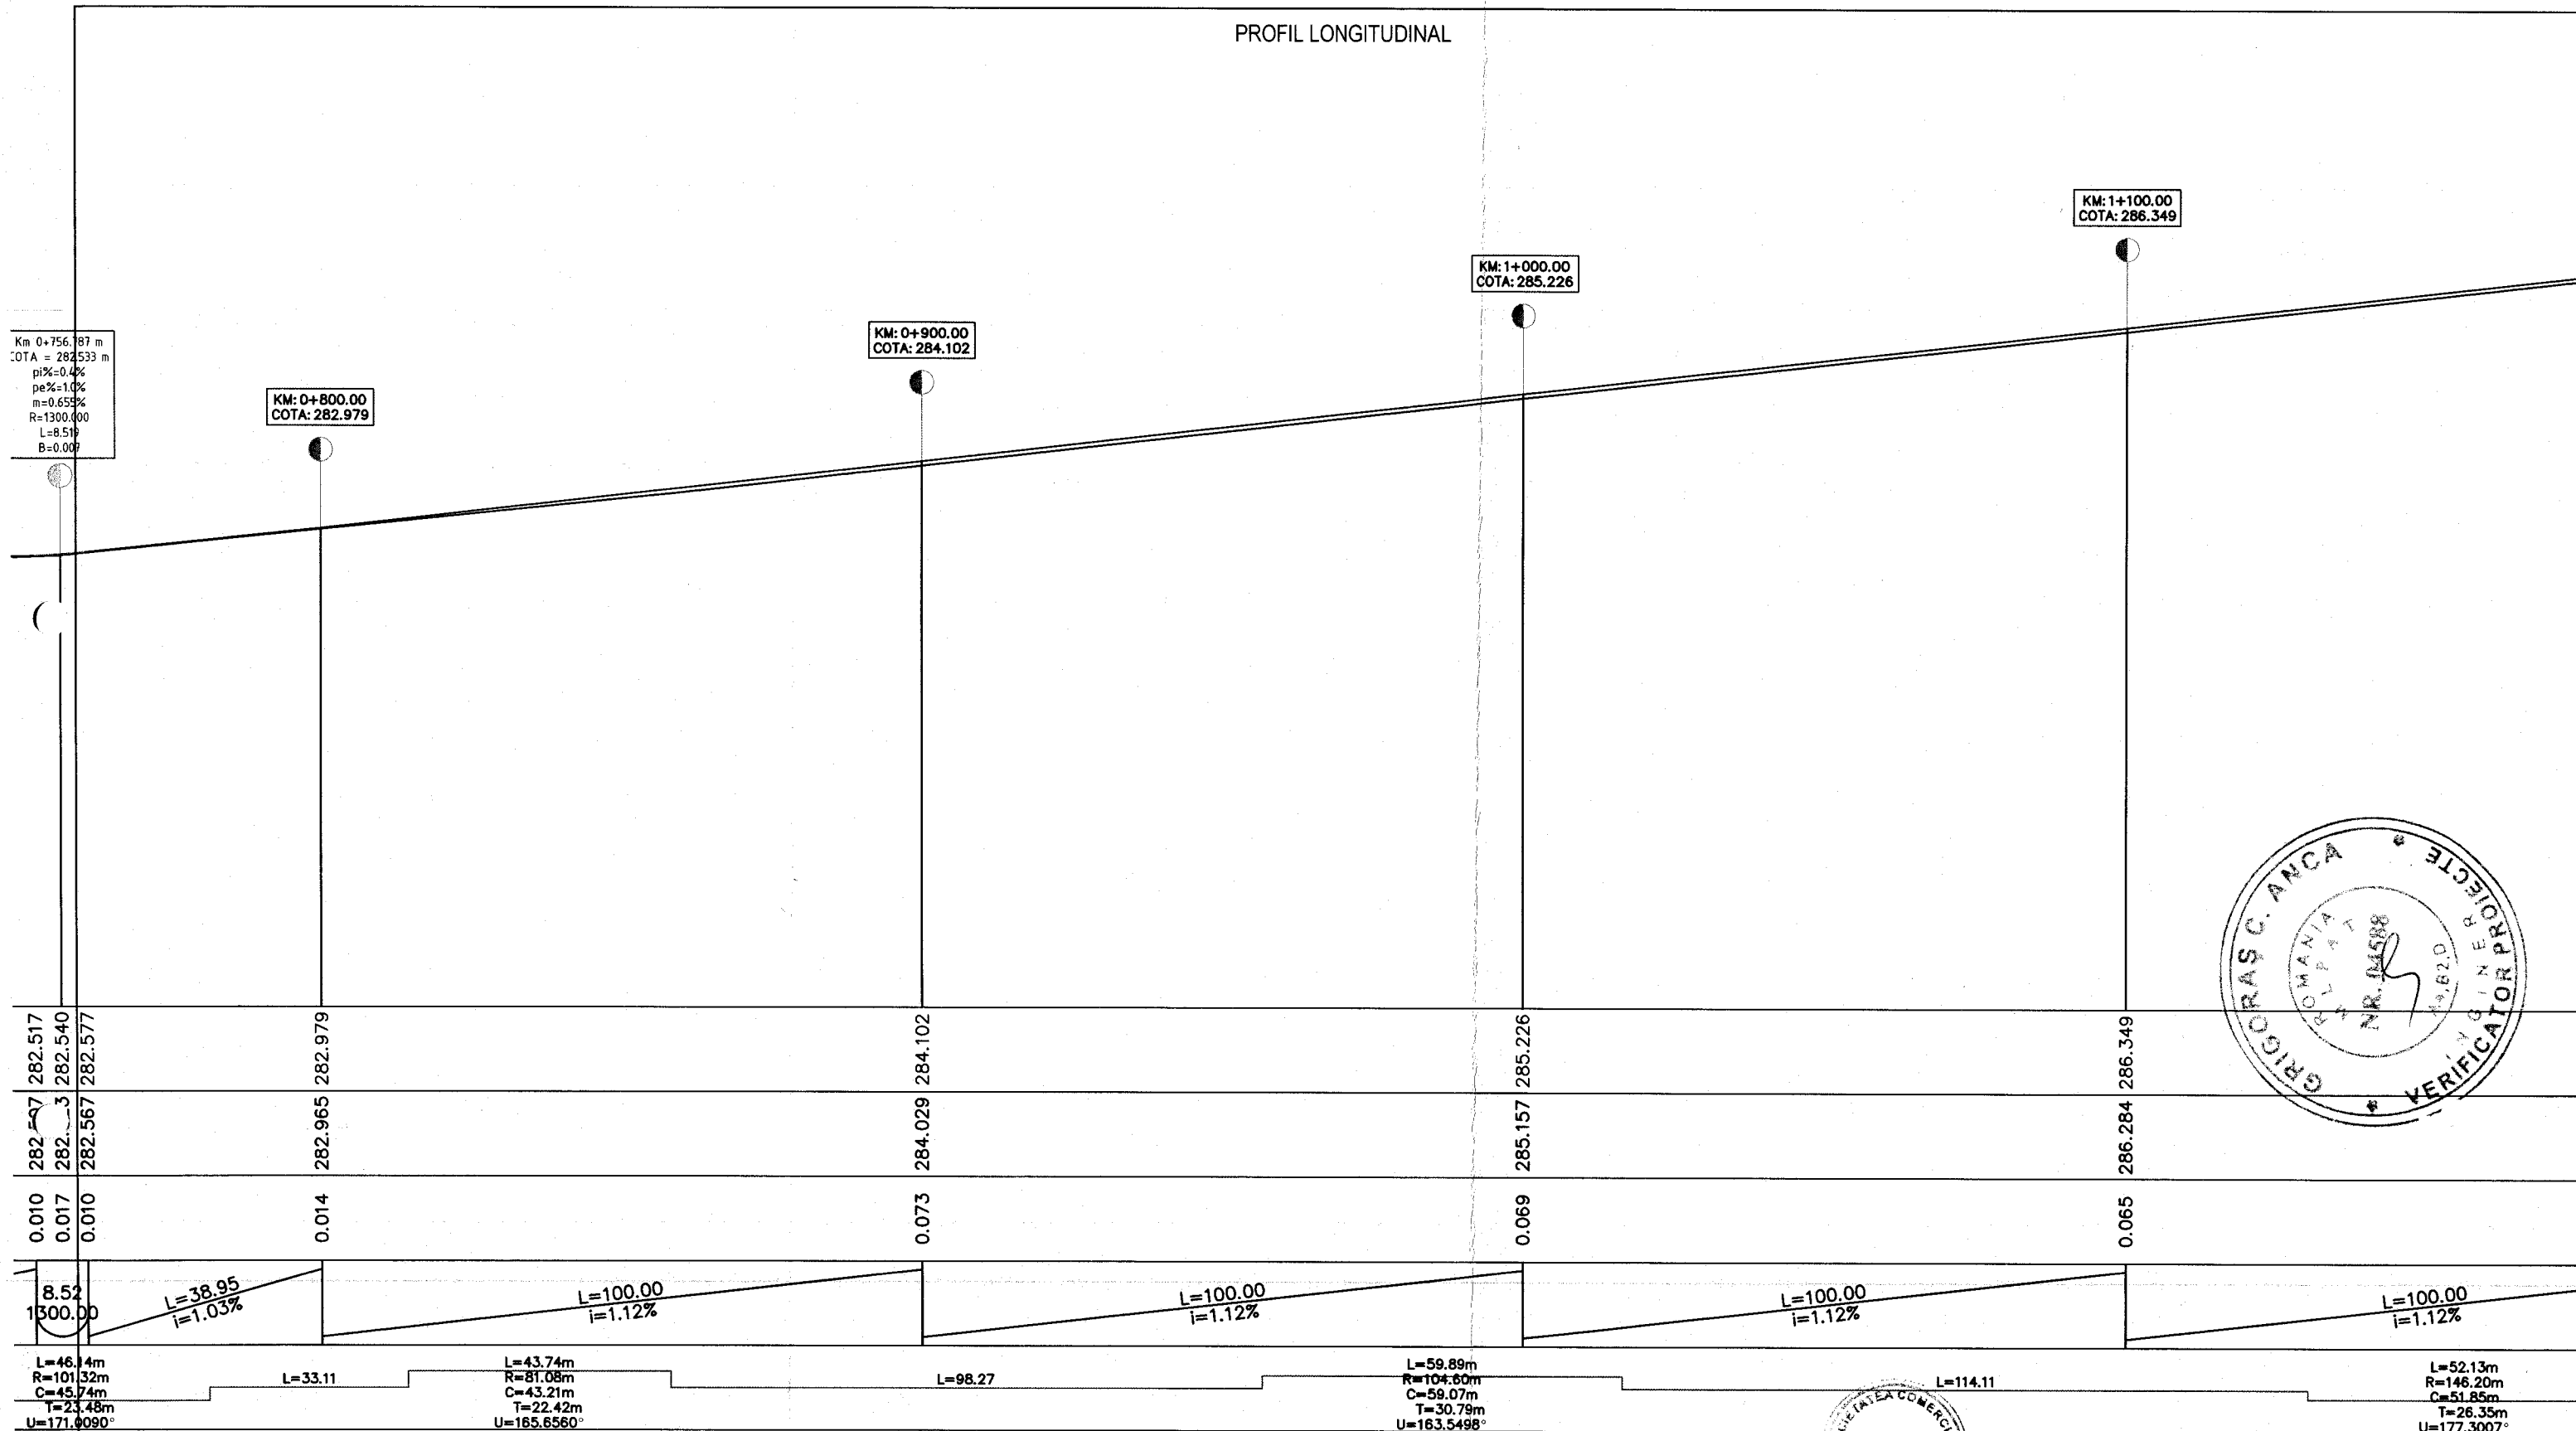

CONS DATA PROIECT SRL, PRAHOVA Consultanță, servicii proiectare drumuri și poduri, apărări de mal Tel./Fax: 0244/330071; E-mail: office@csdp.ro		Beneficiar:	COMUNA SCORTENI	Proiect nr.	1/2026
SPECIFICATIE	NUME	SEMNAȚURA	Scara:	Titlu proiect:	Faza
SEF PROIECT	ing. Mihail Iordache		1 : 1000	« Asigurarea infrastructurii pentru transportul verde - piste bicicleta (si alte vehicule usoare) la nivel local / Metropolitan in cadrul UAT Scorteni , Judetul Prahova »	P.Th + D.E (Rev. 1).
PROIECTAT	ing. Mihail Iordache		1 : 100	Titlu plansa:	Plansa nr.
DESENAT	ing. Mihail Iordache		Data:	PROFIL LONGITUDINAL	3.3
			2026		

KM: 1+400.00
COTA: 289.719


PROFIL LONGITUDINAL

KM: 1+300.00
COTA: 288.596

KM: 1+200.00
COTA: 287.472

KM: 1+600.00
COTA: 291.966

KM: 1+500.00
COTA: 290.842

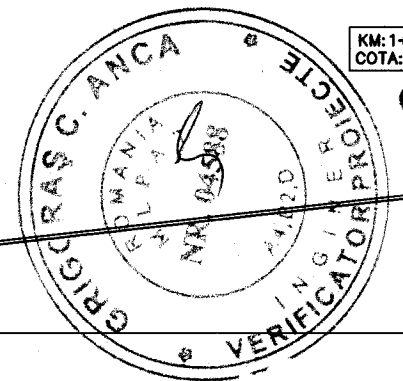

290.06
▽

287.412 287.472

288.539 288.596

289.667 289.719

290.794 290.842

291.922 291.966

0.061

0.056

0.052

0.048

0.044

L=100.00
i=1.12%

L=100.00
i=1.12%

L=100.00
i=1.12%

L=100.00
i=1.12%

L=76.07m
R=381.48m
C=75.94m
T=38.16m
U=187.3053°

L=135.85

L=49.12m
R=87.38m
C=48.47m
T=25.23m
U=164.2162°

L=108.77m
R=182.55m
C=107.17m
T=56.05m
U=162.0680°




L=17.53


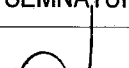
L=59.92m
R=38.88m
C=54.16m
T=37.74m
U=101.8866°



	CONS DATA PROIECT SRL, PRAHOVA Consultanță, servicii proiectare drumuri și poduri, apărări de mal Tel./Fax: 0244/330071; E-mail: office@cspd.ro		Beneficiar:	COMUNA SCORTENI	Proiect nr.	1/2026
	SPECIFICATIE	NUME	SEMNATURA	Scara:	Titlu proiect:	Faza
	SEF PROIECT	ing. Mihail Iordache		1:1000	«Asigurarea infrastructurii pentru transportul verde - piste bicicleta (si alte vehicule usoare) la nivel local / Metropolitan in cadrul UAT Scorteni, Judetul Prahova»	P.Th + D.E
	PROIECTAT	ing. Mihail Iordache		1:100		(Rev. 1).
DESENAT	ing. Mihail Iordache		Data:	Titlu plansa:	Plansa nr.	3.4
			2026	PROFIL LONGITUDINAL		


PROFIL LONGITUDINAL

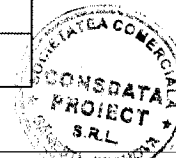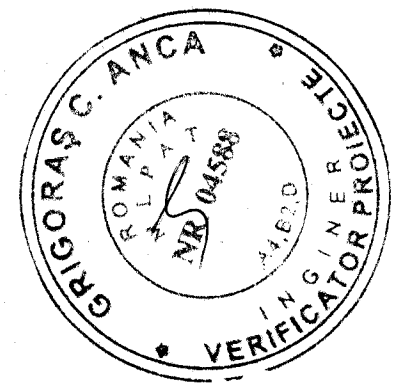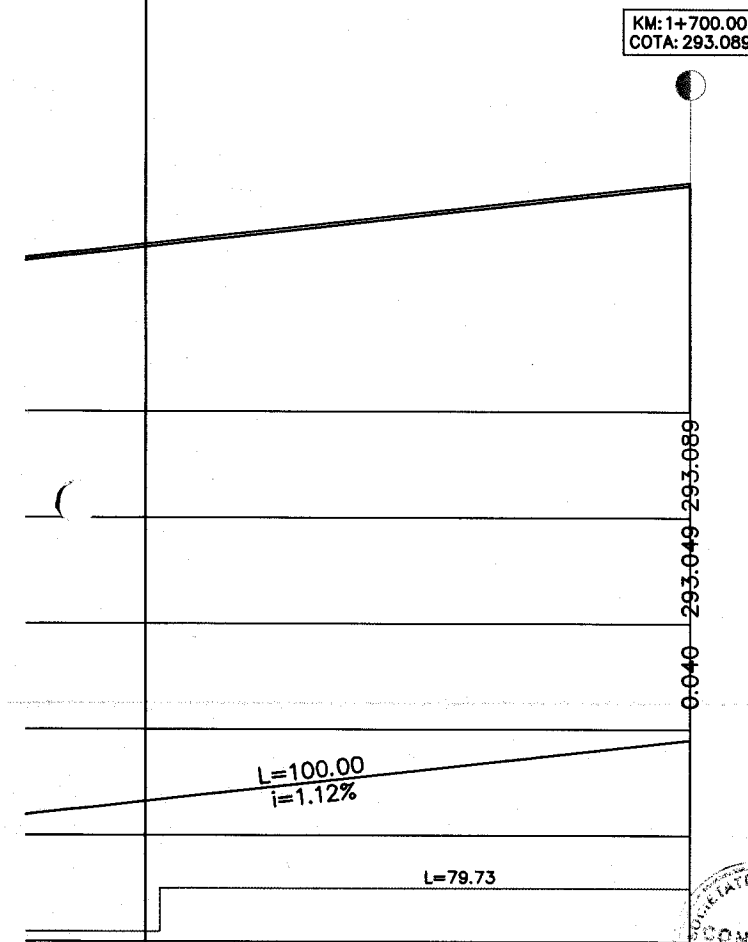

	CONSDATA PROIECT SRL, PRAHOVA Consultanță, servicii proiectare drumuri și poduri, apărări de mal Tel./Fax: 0244/330071; E-mail: office@csdp.ro		Beneficiar: COMUNA SCORTENI	Proiect nr. 1/2026	
	SPECIFICATIE	NUME	SEMNATURA	Scara: 1 : 1000 1 : 100	Titlu proiect: « Asigurarea infrastructurii pentru transportul verde - piste bicicleta (si alte vehicule usoare) la nivel local / Metropolitan in cadrul UAT Scorteni , Judetul Prahova »
	SEF PROIECT	ing. Mihail Iordache		Data: 2026	Faza P.Th + D.E (Rev. 1).
	PROIECTAT DESENAT	ing. Mihail Iordache ing. Mihail Iordache		Titlu plansa: PROFIL LONGITUDINAL	Plansa nr. 35

PROFIL TRANSVERSAL TIP I
Scara 1:50

Se aplica intre : km 0+000.00 - 0+700.00,
km 0+810.00 - 0+825.00,
km 0+854.00 - 0+857.00,
km 0+884.00 - 1+619.00,
km 1+646.00 - 1+700.00.

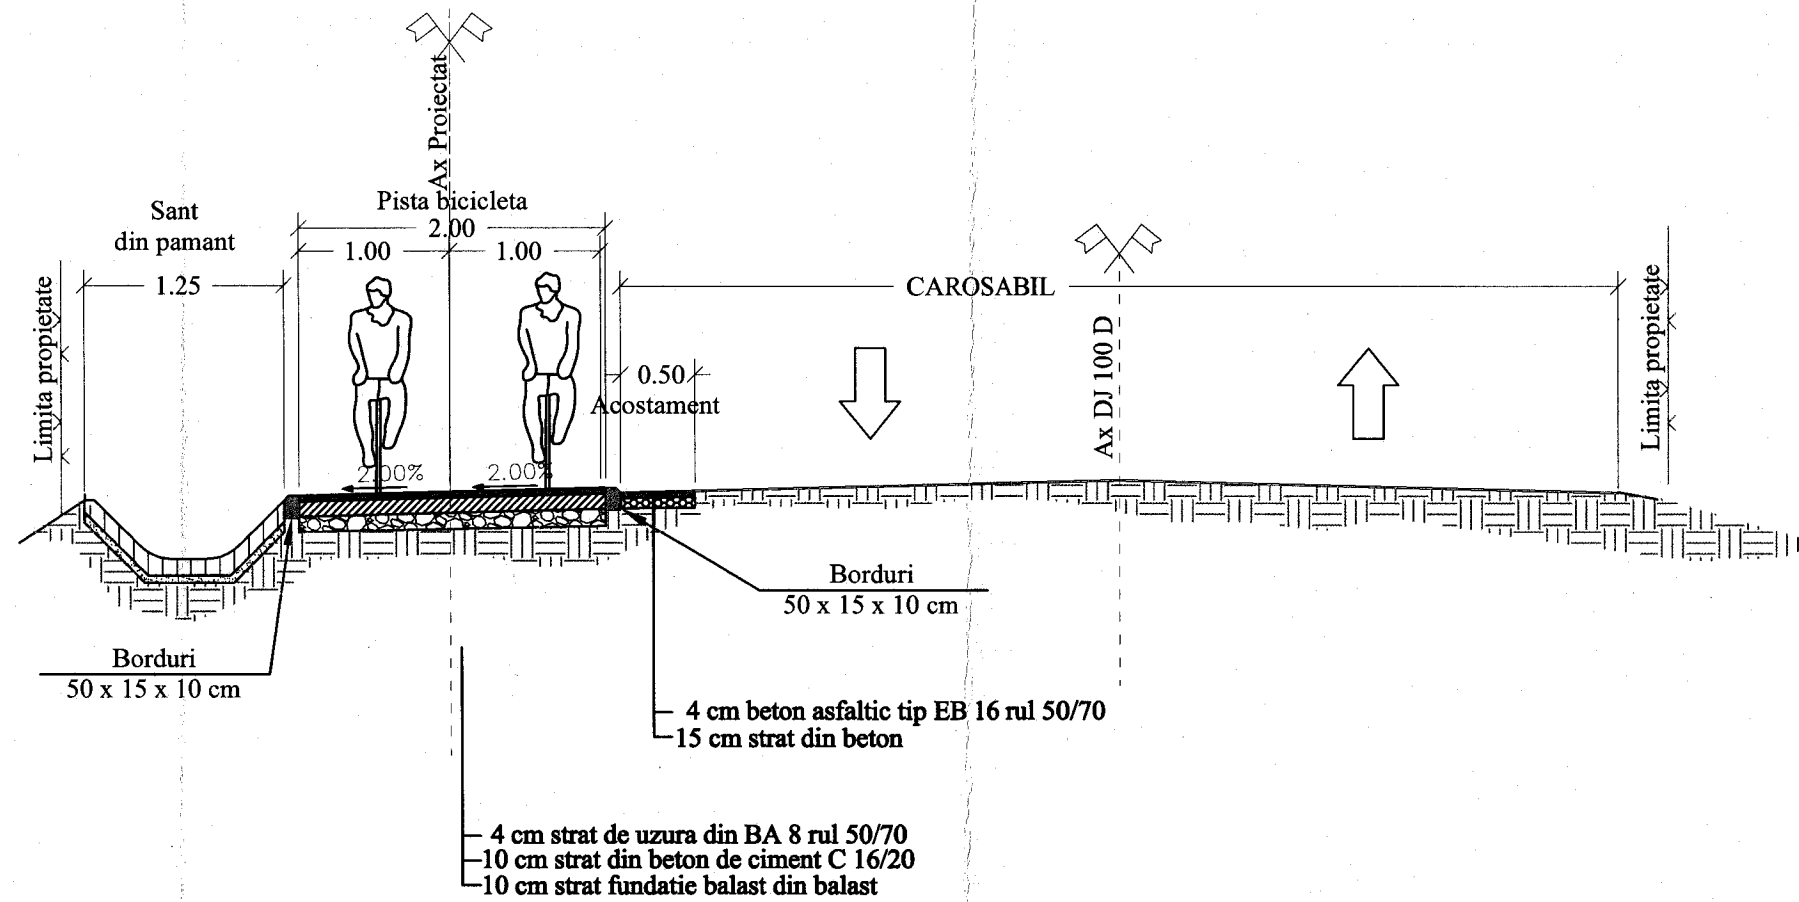


	CONS DATA PROIECT SRL, PRAHOVA Consultanță, servicii proiectare drumuri și poduri, apărări de mal Tel./Fax: 0244/330071; E-mail: office@cspd.ro			Beneficiar: COMUNA SCORTENI	Proiect nr. 1/2026
	SPECIFICATIE	NUME	SEM NATURA	Scara: 1 : 50	Titlu proiect: « Asigurarea infrastructurii pentru transportul verde - piste bicicleta (si alte vehicule usoare) la nivel local / Metropolitan in cadrul UAT Scorteni , Judetul Prahova »
SEF PROIECT	ing.Mihail Iordache		Data: 2026	Titlu plansa: Profil Transversal Tip I	Plansa nr. 4.1
PROIECTAT	ing.Mihail Iordache		DESENAT	ing.Mihail Iordache	

PROFIL TRANSVERSAL TIP II

Scara 1:50

Se aplica intre : km 0+700.00 - 0+820.00.

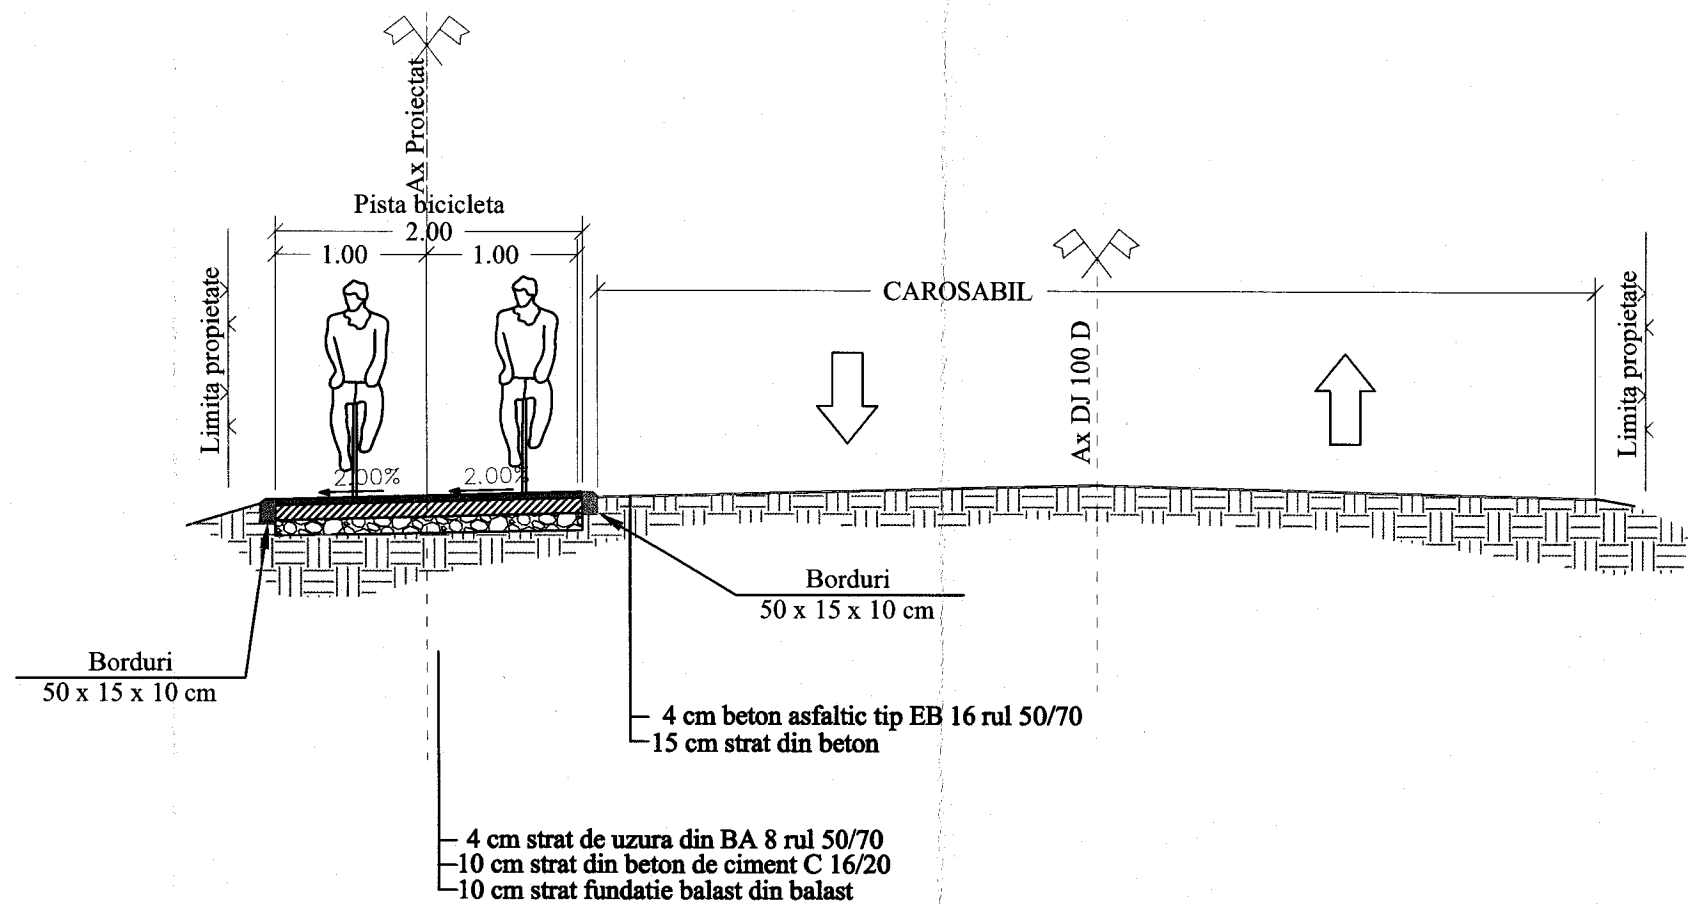



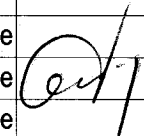
	CONSDATA PROIECT SRL, PRAHOVA Consultanță, servicii proiectare drumuri și poduri, apărări de mal Tel./Fax: 0244/330071; E-mail: office@cscp.ro		Beneficiar: COMUNA SCORTENI	Proiect nr. 1/2026	
	SPECIFICATIE	NUME	SEMNATURA	Scara: 1 : 50	Faza P.Th + D.E (Rev. 1)
SEF PROIECT	ing.Mihail Iordache		Data: 2026	Titlu planșa: Profil Transversal Tip II	Planșa nr. 4.2
PROIECTAT	ing.Mihail Iordache		DESENAT	ing.Mihail Iordache	«Asigurarea infrastructurii pentru transportul verde - piste bicicleta (si alte vehicule usoare) la nivel local / Metropolitan in cadrul UAT Scorteni , Judetul Prahova»

PROFIL TRANSVERSAL TIP III

Scara 1:50


Se aplica intre : km 0+825.00 - 0+854.00,
 km 0+857.00 - 0+884.00,
 km 1+619.00 - 1+646.00.

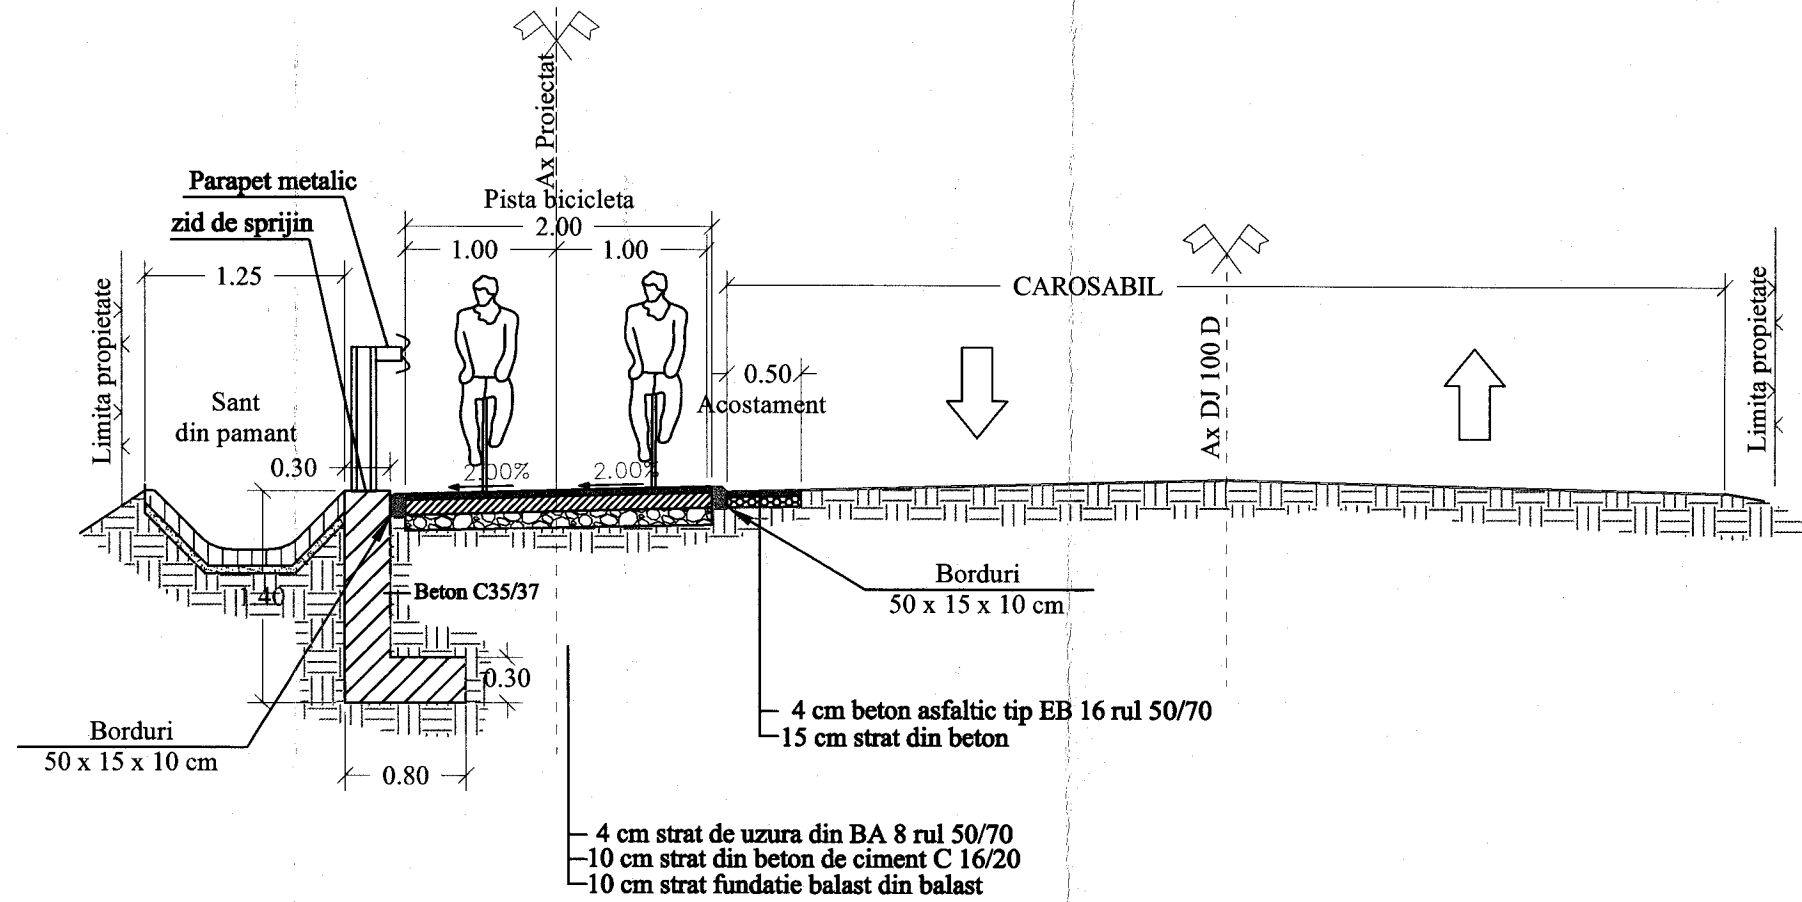


	CONSADATA PROIECT SRL, PRAHOVA Consultanță, servicii proiectare drumuri și poduri, apărări de mal Tel./Fax: 0244/330071; E-mail: office@cstdp.ro		Beneficiar: COMUNA SCORTENI	Proiect nr. 1/2026	
	SPECIFICATIE	NUME	SEMNATURA	Titlu proiect: «Asigurarea infrastructurii pentru transportul verde - piste bicicleta (si alte vehicule usoare) la nivel local / Metropolitan in cadrul UAT Scorteni , Judetul Prahova»	Faza P.Th + D.E (Rev. 1)
SEF PROIECT	ing.Mihail Iordache		Scara: 1 : 50	Titlu plansa: Profil Transversal Tip III	Plansa nr. 4.3
PROIECTAT	ing.Mihail Iordache		Data: 2026		
DESENAT	ing.Mihail Iordache				


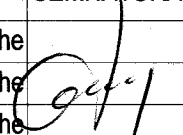
ELEVATIE
Sc. 1:50

Se aplicala la km 0+000, km 0+250 , km 0+560, km 1+650, km 1+860.

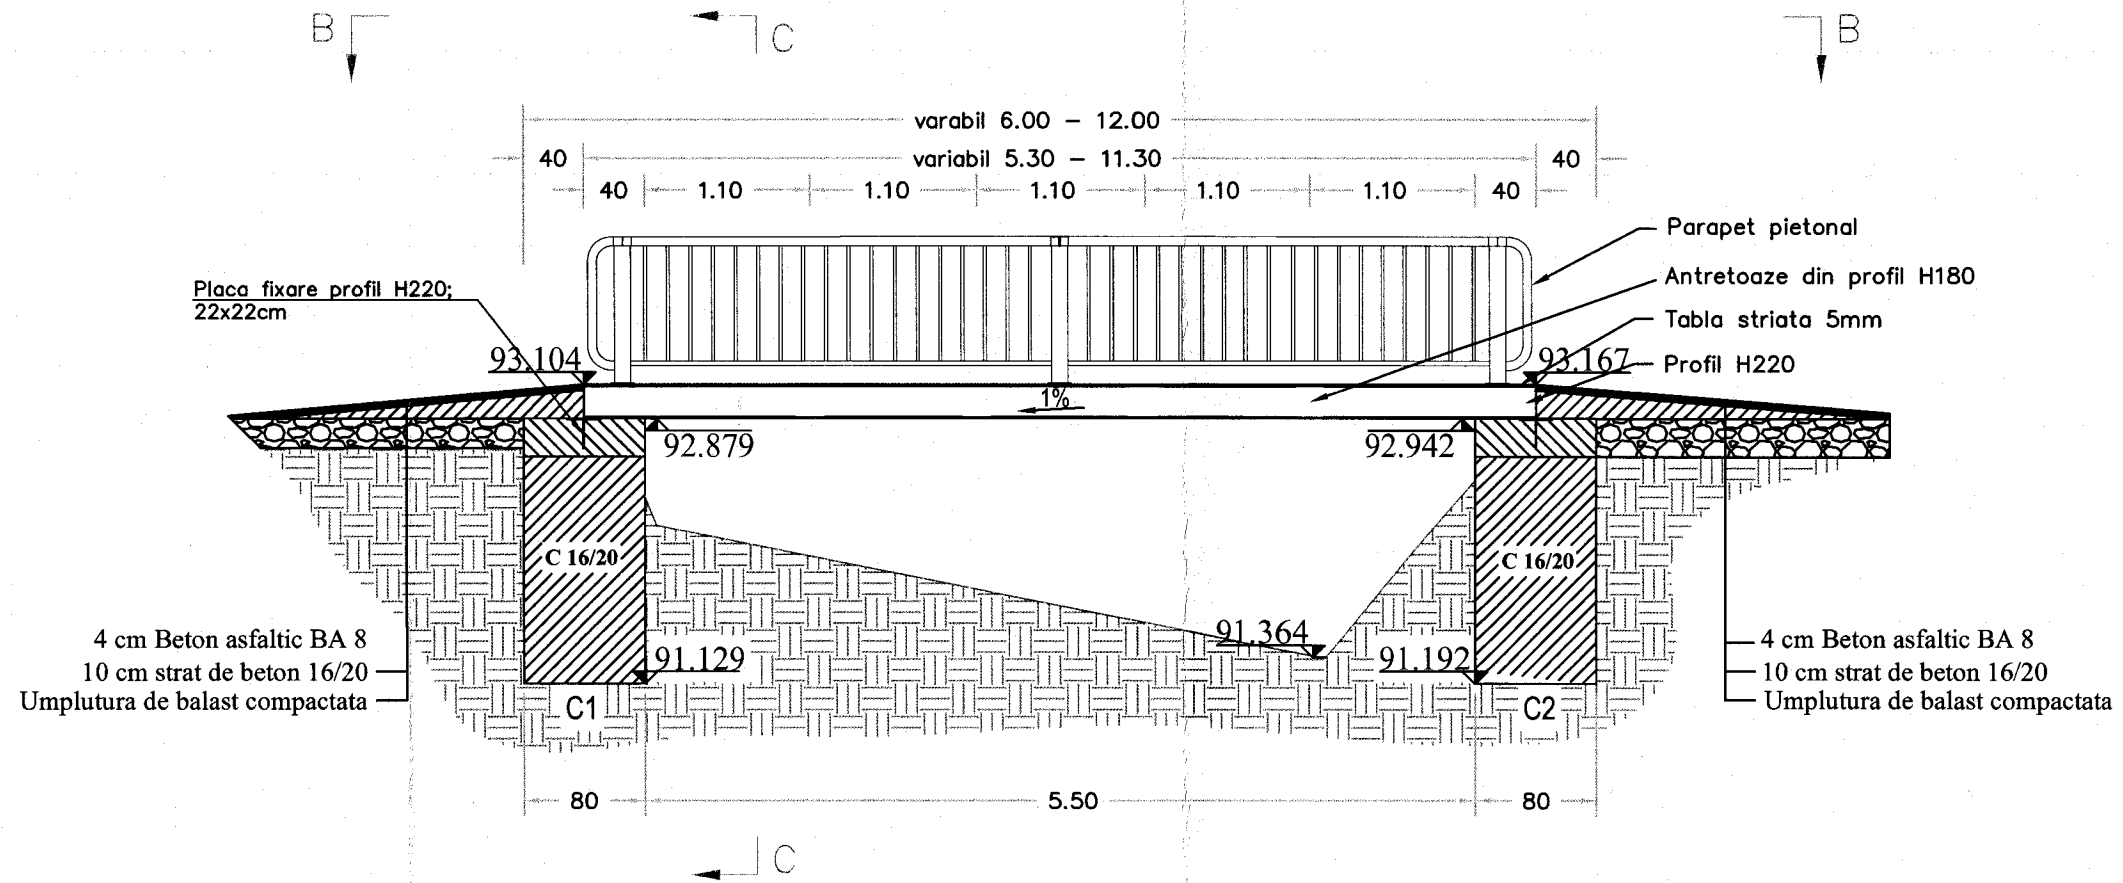


VEDERE PLANA

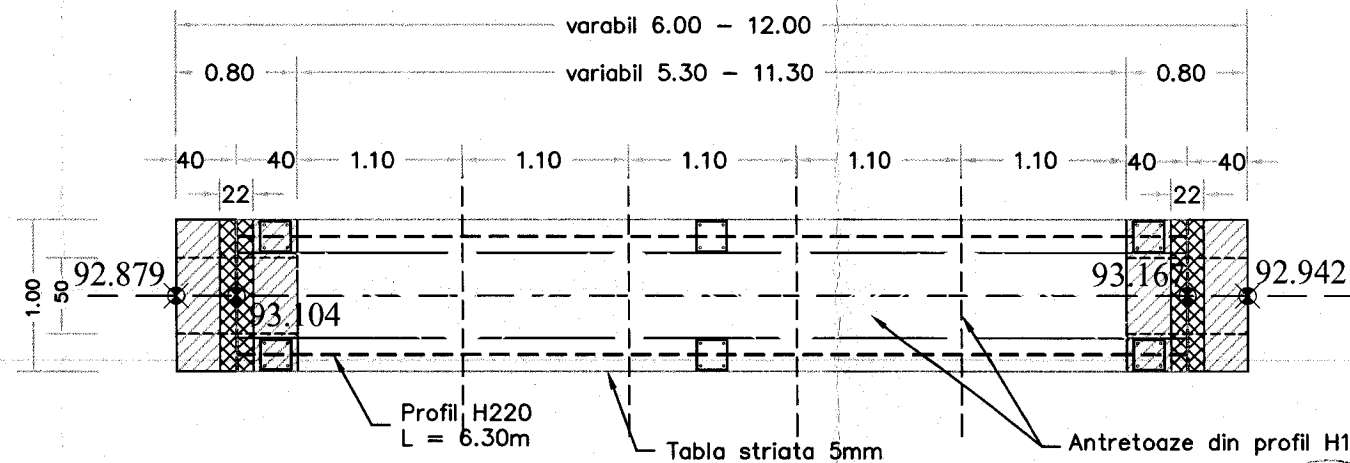


	CONSDATA PROIECT SRL, PRAHOVA Consultanță, servicii proiectare drumuri și poduri, apărări de mal Tel./Fax: 0244/330071; E-mail: office@csdp.ro			Beneficiar: COMUNA SCORTENI	Proiect nr. 1/2026
	SPECIFICATIE	NUME	SEMNATURA	Scara: 1 : 50	Titlu proiect: «Asigurarea infrastructurii pentru transportul verde - piste bicicleta (si alte vehicule usoare) la nivel local / Metropolitan in cadrul UAT Scorteni , Judetul Prahova»
SEF PROIECT PROIECTAT DESENAT	ing.Mihail Iordache ing.Mihail Iordache ing.Mihail Iordache		Data: 2026	Titlu plansa: Punte nr. 1	Plansa nr. 5

Detaliu podet tubular Ø 400
intersectiei cu drumuri laterale


SECTIUNE C-C

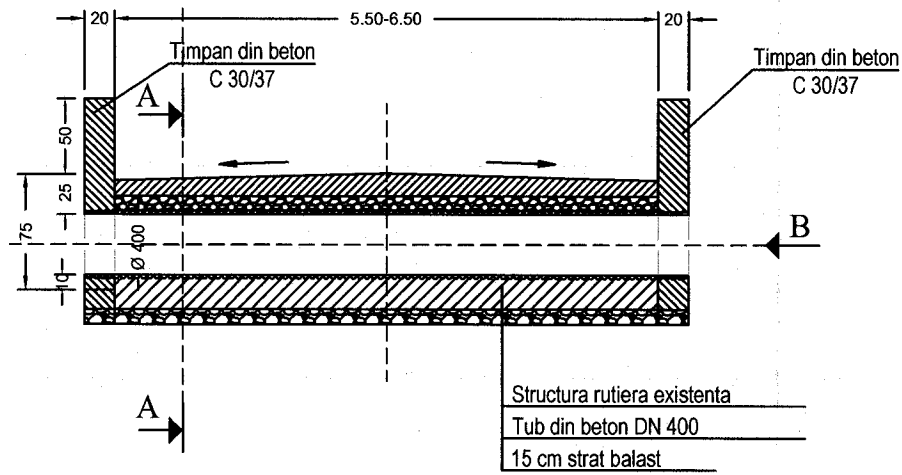


SECTIUNE A-A

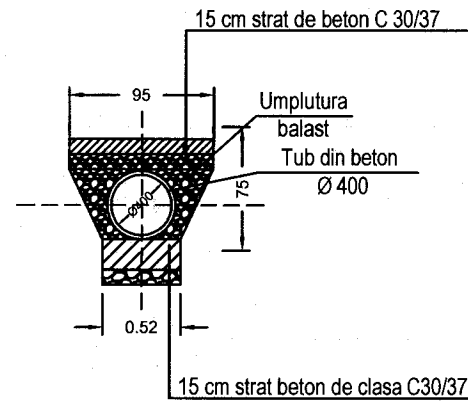

PLAN

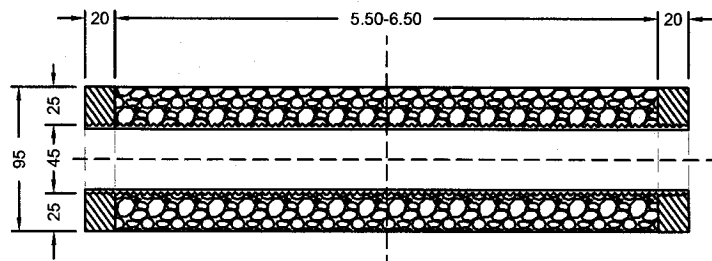


VEDERE DIN "B"

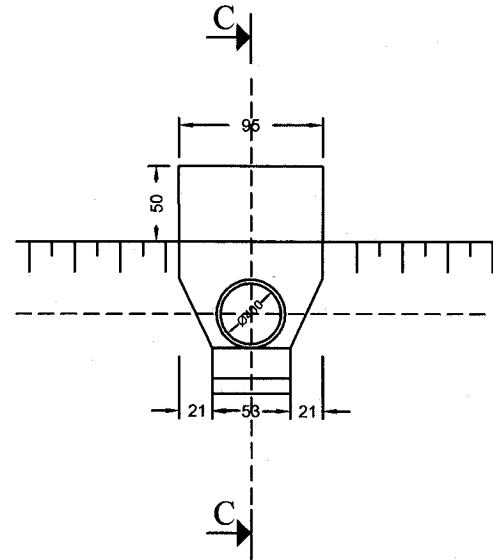


Detaliu podet tubular Ø 400
acces la proprietati


SECTIUNE C-C

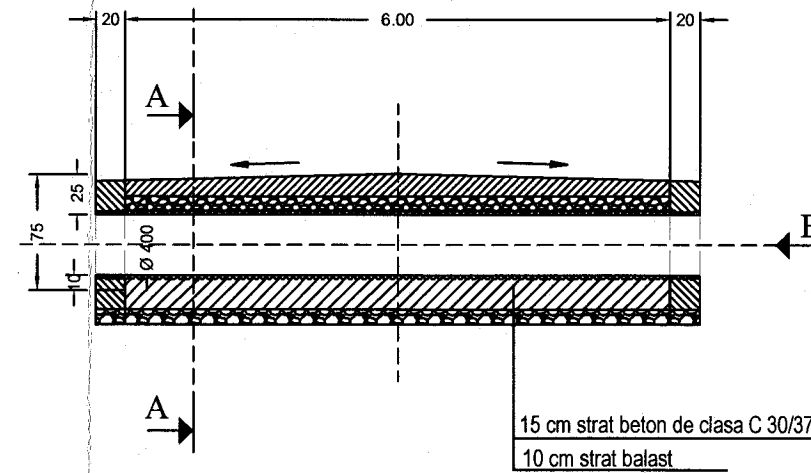



SECTIUNE A-A

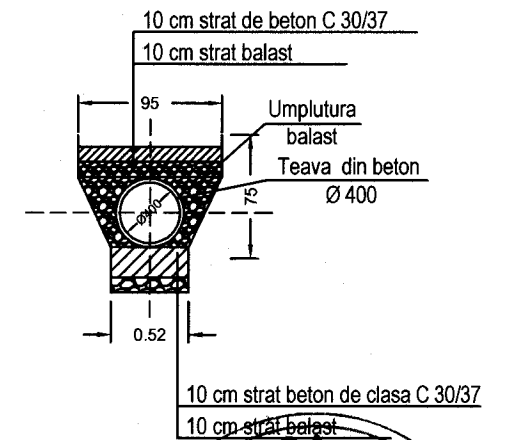

PLAN

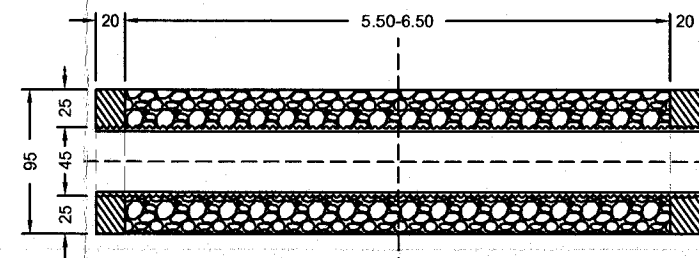

VEDERE DIN "B"

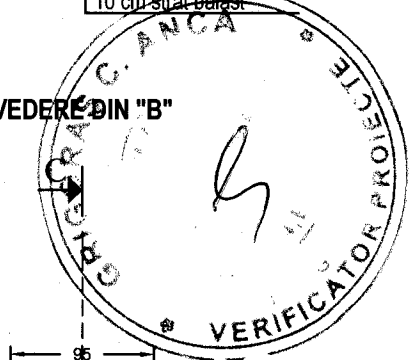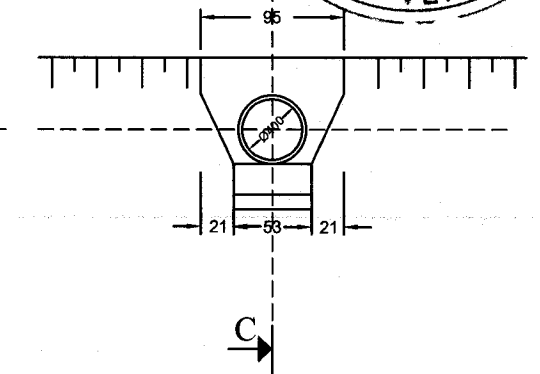

	CONS DATA PROIECT SRL, PRAHOVA Consultanță, servicii proiectare drumuri și poduri, apărări de mal Tel./Fax: 0244/330071; E-mail: office@cspd.ro			Beneficiar:	COMUNA SCORTENI	Proiect nr.	1/2026	
	SPECIFICATIE	NUME	SEMNATURA	Scara:	«Asigurarea infrastructurii pentru transportul verde - piste bicicleta (si alte vehicule usoare) la nivel local / Metropolitan in cadrul UAT Scorteni, Judetul Prahova»	Faza	P.Th + D.E Rev.1	
SEF PROIECT	ing.Mihail Iordache		1 : 50	Titlu proiect:		Detaliu podet tubular Ø 400	Planșa nr.	6
PROIECTAT	ing.Mihail Iordache		Data:	2023				
DESENAT	ing.Mihail Iordache		Titlu plansa:					