


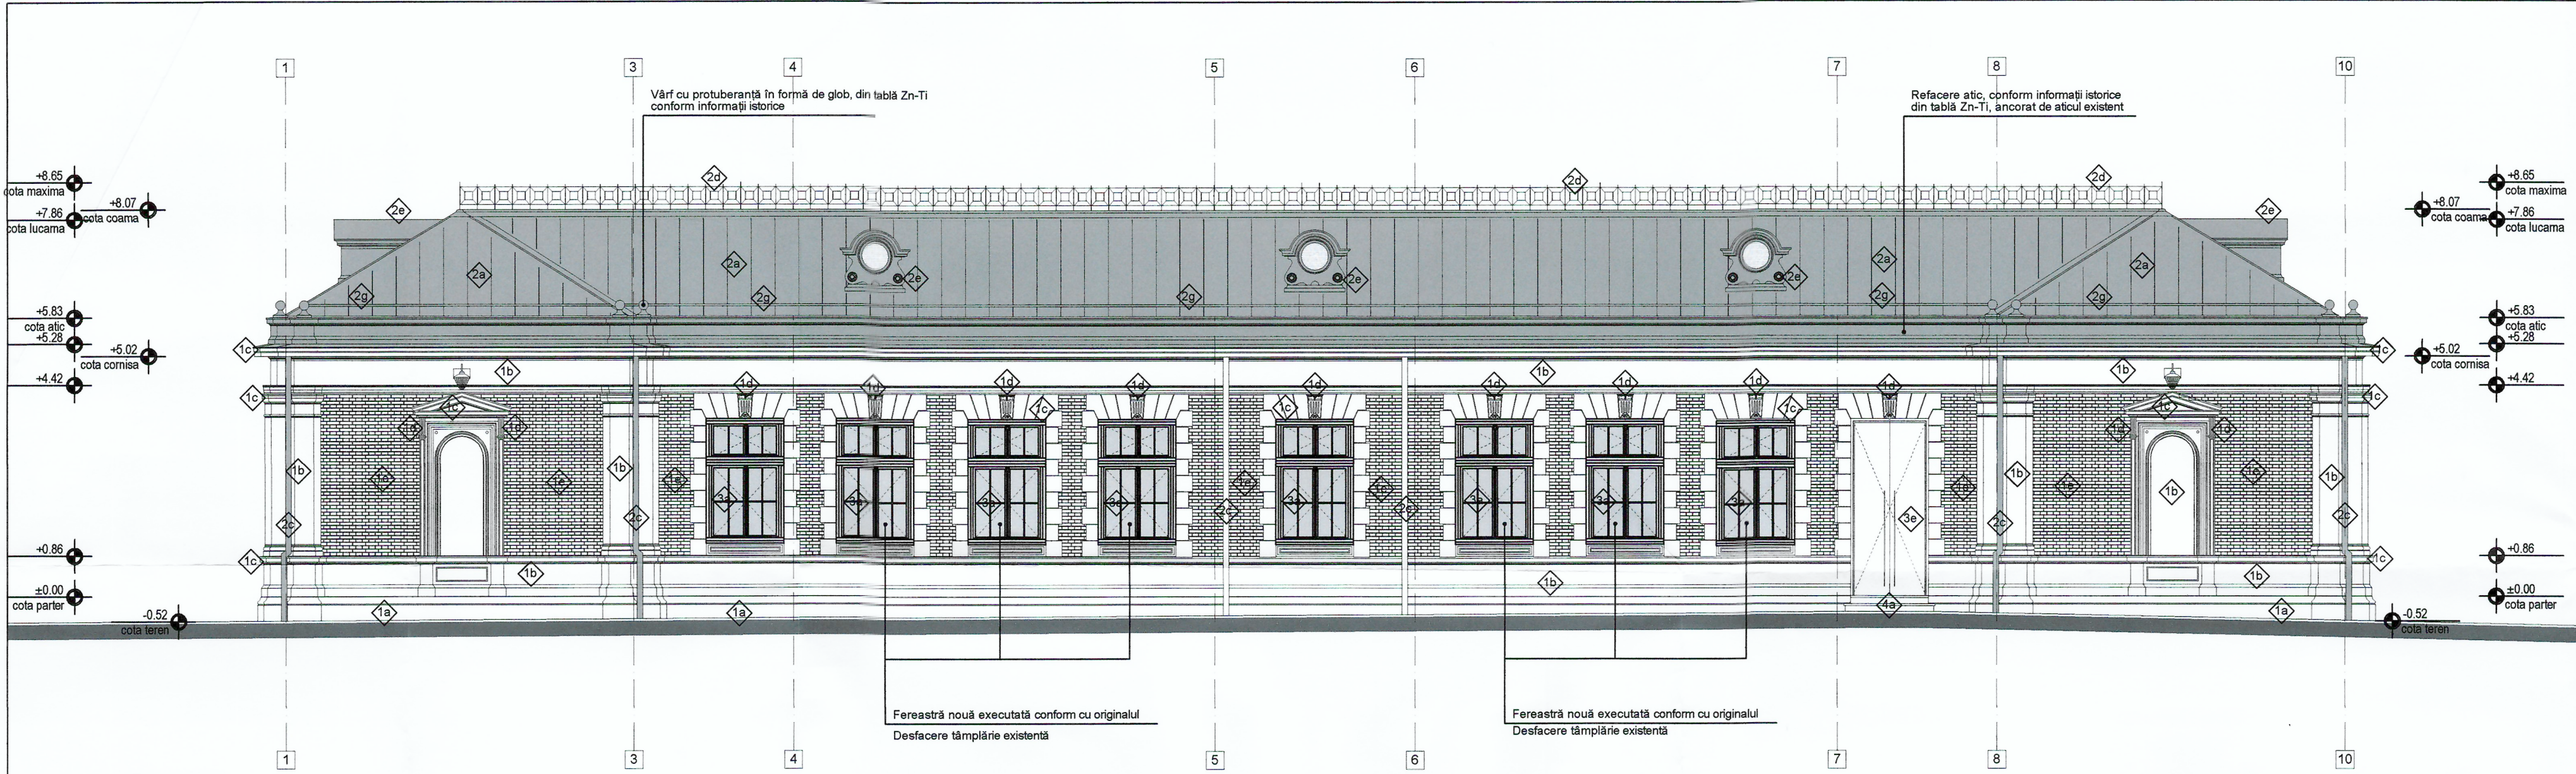

DESCRIEREA LUCRĂRILOR DE CONSERVARE-RESTAURARE PE CATEGORII

PEREȚI	ÎNVELITORI	TÂMPĂLĂRII	SCĂRI ȘI PARAPETE
1a. Soclu, bosaje - Tencuială din mortar de var hidroalic 01. Decopertarea stratului de mozaic de marmură buciardat existent 02. Curățarea și adâncirea rosturilor zidăriei de cărămidă 03. Executarea unei tencuiei din mortar de var hidroalic driscuit ă fin 04. Executarea vopșitoriei pe bază de var	2a. Încelitoare din tablă de Zn-Ti natur cu faț dublu 01. Înceluire asterelei din scândură de lemn de rășinoase 02. Executarea încelitorii din tablă plană de Zn-Ti cu faț dublu și clemle mobile 03. Montarea de șorțuri de racordare la jgheaburi și lucarne 04. Montarea de șorțuri de coamă	3a. Ferestre duble cu deschidere interioră ă din stejar masiv 01. Revizuire toc din stejar 02. Curățirea cu decapanți și șpacuri a straturilor succesive de finisaj, cu identificarea stratului original 03. Reabilitare/înceluire parțială sau totală a cercevelor din stejar masiv 04. Revizuire balamale 05. Revizuire opritori de vânt 06. Revizuire foraiăr 07. Reabilitare/copiere după original cremon 08. Aplicarea unei gamituri din cauciuc pe toc 09. Finisare cu lacuri sau vopsele conform cu originalul rezistente UV 10. Montarea vitrajelor din sticlă	4a. Parapet din piatră de calcar 01. Desprăfuirea suprafețelor 02. Desfacerea intervențiilor/reparațiilor executate cu materiale inadecvate 03. Curățirea suprafețelor de piatră(cu metode chimice sau mecanice) 04. Îndepărtarea sărurilor și biocidarea zonelor cu atac biologic 05. Preconsolidarea 06. Reparații, retușări, chituri și întregiri volumetrice cu mortare de restaurare 07. Injectarea fisurilor și crăpăturilor 08. Consolidarea materialului litic la suprafețele friabile 09. Rostuirea 10. Hidrofobizarea
1b. Câmp - Tencuială din mortar de var gras-nisip 01. Desfacerea straturilor de tencuiei slab aderente, după verificarea aderenței la suport a întregii suprafețe a paramentului 02. Desfacerea straturilor de tinci succesive până la stratul original 03. Curățirea paramentului de zidărie a suprafețelor desăcute din zonele cu aderență scăzută 04. Curățirea și adâncirea rosturilor zidăriei de cărămidă 05. Perierea și curățirea zidăriei de cărămidă 06. Pregătirea suportului cu amorsă de reparații 07. Aplicarea unui strat de tencuială de var gras-nisip driscuit fin 08. Executarea vopșitoriei pe bază de var	2b. Jgheab ascuns semicircular sau rectangular din tablă de Zn-Ti natur 01. Executarea suportului din covor de ventilație 02. Montarea clemelor suport 03. Executarea jgheburilor, inclusiv costitorii, profile de compensare, receptoare burlane și racordurile la elementele de construcție	3b. Ferestre duble cu deschidere obișnuită din stejar 01. Revizuire toc din stejar 02. Curățirea cu decapanți și șpacuri a straturilor succesive de finisaj, cu identificarea stratului original 03. Reabilitare/înceluire parțială sau totală a cercevelor din stejar 04. Revizuire balamale 05. Revizuire opritori de vânt 06. Revizuire foraiăr 07. Reabilitare/copiere după original cremon 08. Aplicarea unei gamituri din cauciuc pe toc 09. Finisare cu lacuri sau vopsele conform cu originalul rezistente UV 10. Montarea vitrajelor din sticlă	4b. Trepte masive din piatră de calcar 01. Desprăfuirea suprafețelor 02. Desfacerea intervențiilor/reparațiilor executate cu materiale inadecvate cu eventuala desfacere de pe poziție a elementului 03. Curățirea suprafețelor de piatră(cu metode chimice sau mecanice) 04. Îndepărtarea sărurilor și biocidarea zonelor cu atac biologic 05. Preconsolidarea 06. Reparații, retușări, chituri și întregiri volumetrice cu mortare de restaurare 07. Injectarea fisurilor și crăpăturilor 08. Consolidarea materialului litic la suprafețele friabile 09. Rostuirea 10. Hidrofobizarea
1c. Profile, ancadramente, cornișe - Tencuială mortar de var gras-nisip 01. Verificarea aderenței la suport a profililor decorative 02. Desfacerea zonelor slab aderente 03. Realizarea de șabloane după modelele existente 04. Repararea cu mortare compatibile sau similare a profililor trase, drisците fin, a profililor, cornișelor, ancadramentelor 05. Curățirea de straturi succesive de finisaj a profililor menținute, până la stratul original 06. Injectarea la fisuri cu mortare pe bază de var hidroalic 07. Aplicarea de vopsele pe bază de var cu integrarea zonelor menținute	2c. Burlan din tablă de Zn-Ti natur 01. Toate trecerile prin elemente de construcție se vor etanșa cu silicoane permanent elastice 02. Racordul la teren se va face cu o piesă de curățare	3c. Ferestre simple cu deschidere interioră din stejar 01. Revizuire toc din stejar 02. Curățirea cu decapanți și șpacuri a straturilor succesive de finisaj, cu identificarea stratului original 03. Reabilitare/înceluire parțială sau totală a cercevelor din stejar 04. Revizuire balamale 05. Revizuire opritori de vânt 06. Revizuire foraiăr 07. Reabilitare/copiere după original cremon 08. Aplicarea unei gamituri din cauciuc pe toc 09. Finisare cu lacuri sau vopsele conform cu originalul rezistente UV 10. Montarea vitrajelor din sticlă	DESFACERI ELEMENTE PARAZITARE Desfacere cabluri Desfacere țevi de gaze Relocare fîndă branșament gaze Desfacere trotuar din beton aparent
1d. Decorații din elemente prefabricate din ipsos 01. Verificarea aderenței la suport a elementelor decorative prefabricate 02. Desfacerea elementelor și abite sau în pericol de desprindere 03. Curățirea suprafețelor elementelor menținute, de straturi succesive de finisaj prin periere cu peria de paie sau curățare chimică sub supravegherea restauratorului 04. Reparații, retușări, consolidări ale zonelor desprinse 05. Remontare pe poziția originală, prin lipire și ancorare mecanică(cu piese din inox) 06. Chituire 07. Finisare cu vopșeluri pe baza de var sau hidrofbizare	2d. Lucarne decorativă din tablă Zn-Ti natur 01. Revizuire structura din lemn de rășinoase, cu înceluirea elementelor deteriorate, protejarea antifungică, ignifugarea 02. Reabilitare/înceluire tablă de Zn-Ti natur cu menținerea tuturor detaliilor 03. Obturarea golului cu grilă cu lamele din tablă de Zn-Ti natur și dublarea acesteia cu ecran anti insecte(plasă de sârmă)	3d. Uși duble din stejar cu grilaje decorative 01. Revizuire toc din stejar 02. Curățirea cu decapanți și șpacuri a straturilor succesive de finisaj, cu identificarea stratului original 03. Reabilitare/înceluire parțială sau totală a cercevelor din stejar 04. Revizuire balamale 05. Revizuire opritori de vânt 06. Revizuire foraiăr 07. Reabilitare/copiere după original cremon 08. Aplicarea unei gamituri din cauciuc pe toc 09. Finisare cu lacuri sau vopsele conform cu originalul rezistente UV 10. Montarea vitrajelor din sticlă	
1e. Parament zidărie de cărămidă aparentă 01. Curățirea cu jet de apă și perii de paie a suprafețelor 02. Refacerea rosturilor cu mortare compatibile 03. Consolidarea zonelor desprinse 04. Hidrofobizarea suprafețelor			

LEGENDA FINISAJE

1. PEREȚI

- 1a Soclu, bosaje - Tencuială din mortar de var hidroalic
- 1b Câmp - vopsea pe baza de var pe tencuiala de var gras-nisip
- 1c Profile, ancadramente, cornișe - Tencuială mortar de var gras-nisip
- 1d Decorații din elemente prefabricate din ipsos
- 1e Parament zidărie de cărămidă aparentă

2. ÎNVELITORI

- 2a Încelitoare din tablă de Zn-Ti natur cu faț dublu
- 2b Jgheab ascuns semicircular sau rectangular din tablă de Zn-Ti natur
- 2c Burlan din tablă de Zn-Ti natur
- 2d Galerie ornamentală din fier forjat
- 2e Lucarne ochi de bou din tablă Zn-Ti natur
- 2f Lucarnă decorativă din tablă Zn-Ti natur
- 2g Parazăpezi bară simplă

3. TÂMPĂLĂRII

- 3a Ferestre duble cu deschidere interioră din stejar masiv
- 3b Ferestre duble cu deschidere obișnuită din stejar
- 3c Ferestre simple cu deschidere interioră din stejar
- 3d Uși duble din stejar cu grilaje decorative
- 3e Uși compozite pe toc metalic placate cu HPL
- 3f Ușă metalică etanșă

4. PARDOSELI

- 4a Trepte din piatră de calcar
- 4b Parapet din piatră de calcar

MINISTERUL CULTURII

DIRECȚIA JUDEȚEANĂ PENTRU CULTURĂ DOLJ

VIZAT SPRE NESCHIMBARE

Anexa la Avizul

Nr. 54/M 24

20

ORDONANȚĂ DE ÎNDEPLINIRE

DE ÎNDEPLINIRE

2218

Lucian Niculescu

TEHNICIAN

Atestată cu drept de semnătură

ROMANIA

Arh.

Iulian Cămil

EXPERT

Nr. 002

ORDINUL ARHITECTURILOR

DIN ROMANIA

00021

Iulian CĂMIL

Atestată cu drept de semnătură

MONUMENT ISTORIC CONF. LMI DJ-II-m-B-08086.02

CATEGORIA DE IMPORTANȚA "C" CONFORM HG 766/1997

CLASA DE IMPORTANȚA "II" CONFORM P100-1/2013

NIVEL DE STABILITATE LA FOC "II" CONFORM P118/99

REVIZIE	DATA	REDACTOR	MODIFICARE
VERIFICATOR	NUME	SEMNATURĂ	CERINȚĂ
PROIECTANT GENERAL		REFERAT NR./DATA	
SC GETRIX SA CRAIOVA		Beneficiar: MUNICIPIUL CRAIOVA	
CERTIFICAT ISO 9001 J16/1934/1994		Proiect nr. G2350 2024	
SPECIFICAȚIE	NUME	SEMNATURĂ	Titlu proiect: CONSERVAREA ȘI PROTEJAREA PATRIMONIULUI CULTURAL DIN MUNICIPIUL CRAIOVA PRIN RESTAURAREA ȘI VALORIFICAREA DURABILĂ A ȘCOLII OBEDEANU-CORP C1-AMPLASARE PANOU TEMPORAR DE INFORMARE ȘI PUBLICITATE PROIECT- CONȘTRUCȚIE PROVIZORIE CU DURATA DE AMPLASARE 10 ANI PICTOR OSCAR OBEDEANU, nr. 1, MUN. CRAIOVA, JUD. DOLJ
Expert MCC	arh. CĂMUI I.		Faza DALI
Șef proiect	arh. CĂMUI I.		Data 05.2024
Proiectat	arh. TRIF L.		Scara 1:100
Desenat	arh. DAVID O.		Planșa nr. A2.03

* DIMENSIUNILE NU SE MĂSOARĂ DIRECT PE DESEN. Informația conținută în acest document este proprietatea "S.C. GETRIX S.A. CRAIOVA" și nu poate fi copiată, să fie utilizată în alt scop decât cel pentru care a fost elaborată (parțial sau în întregime). Orice modificare a acestui document, fără acordul scris al "S.C. GETRIX S.A. CRAIOVA", îl absolvă de orice responsabilitate.