



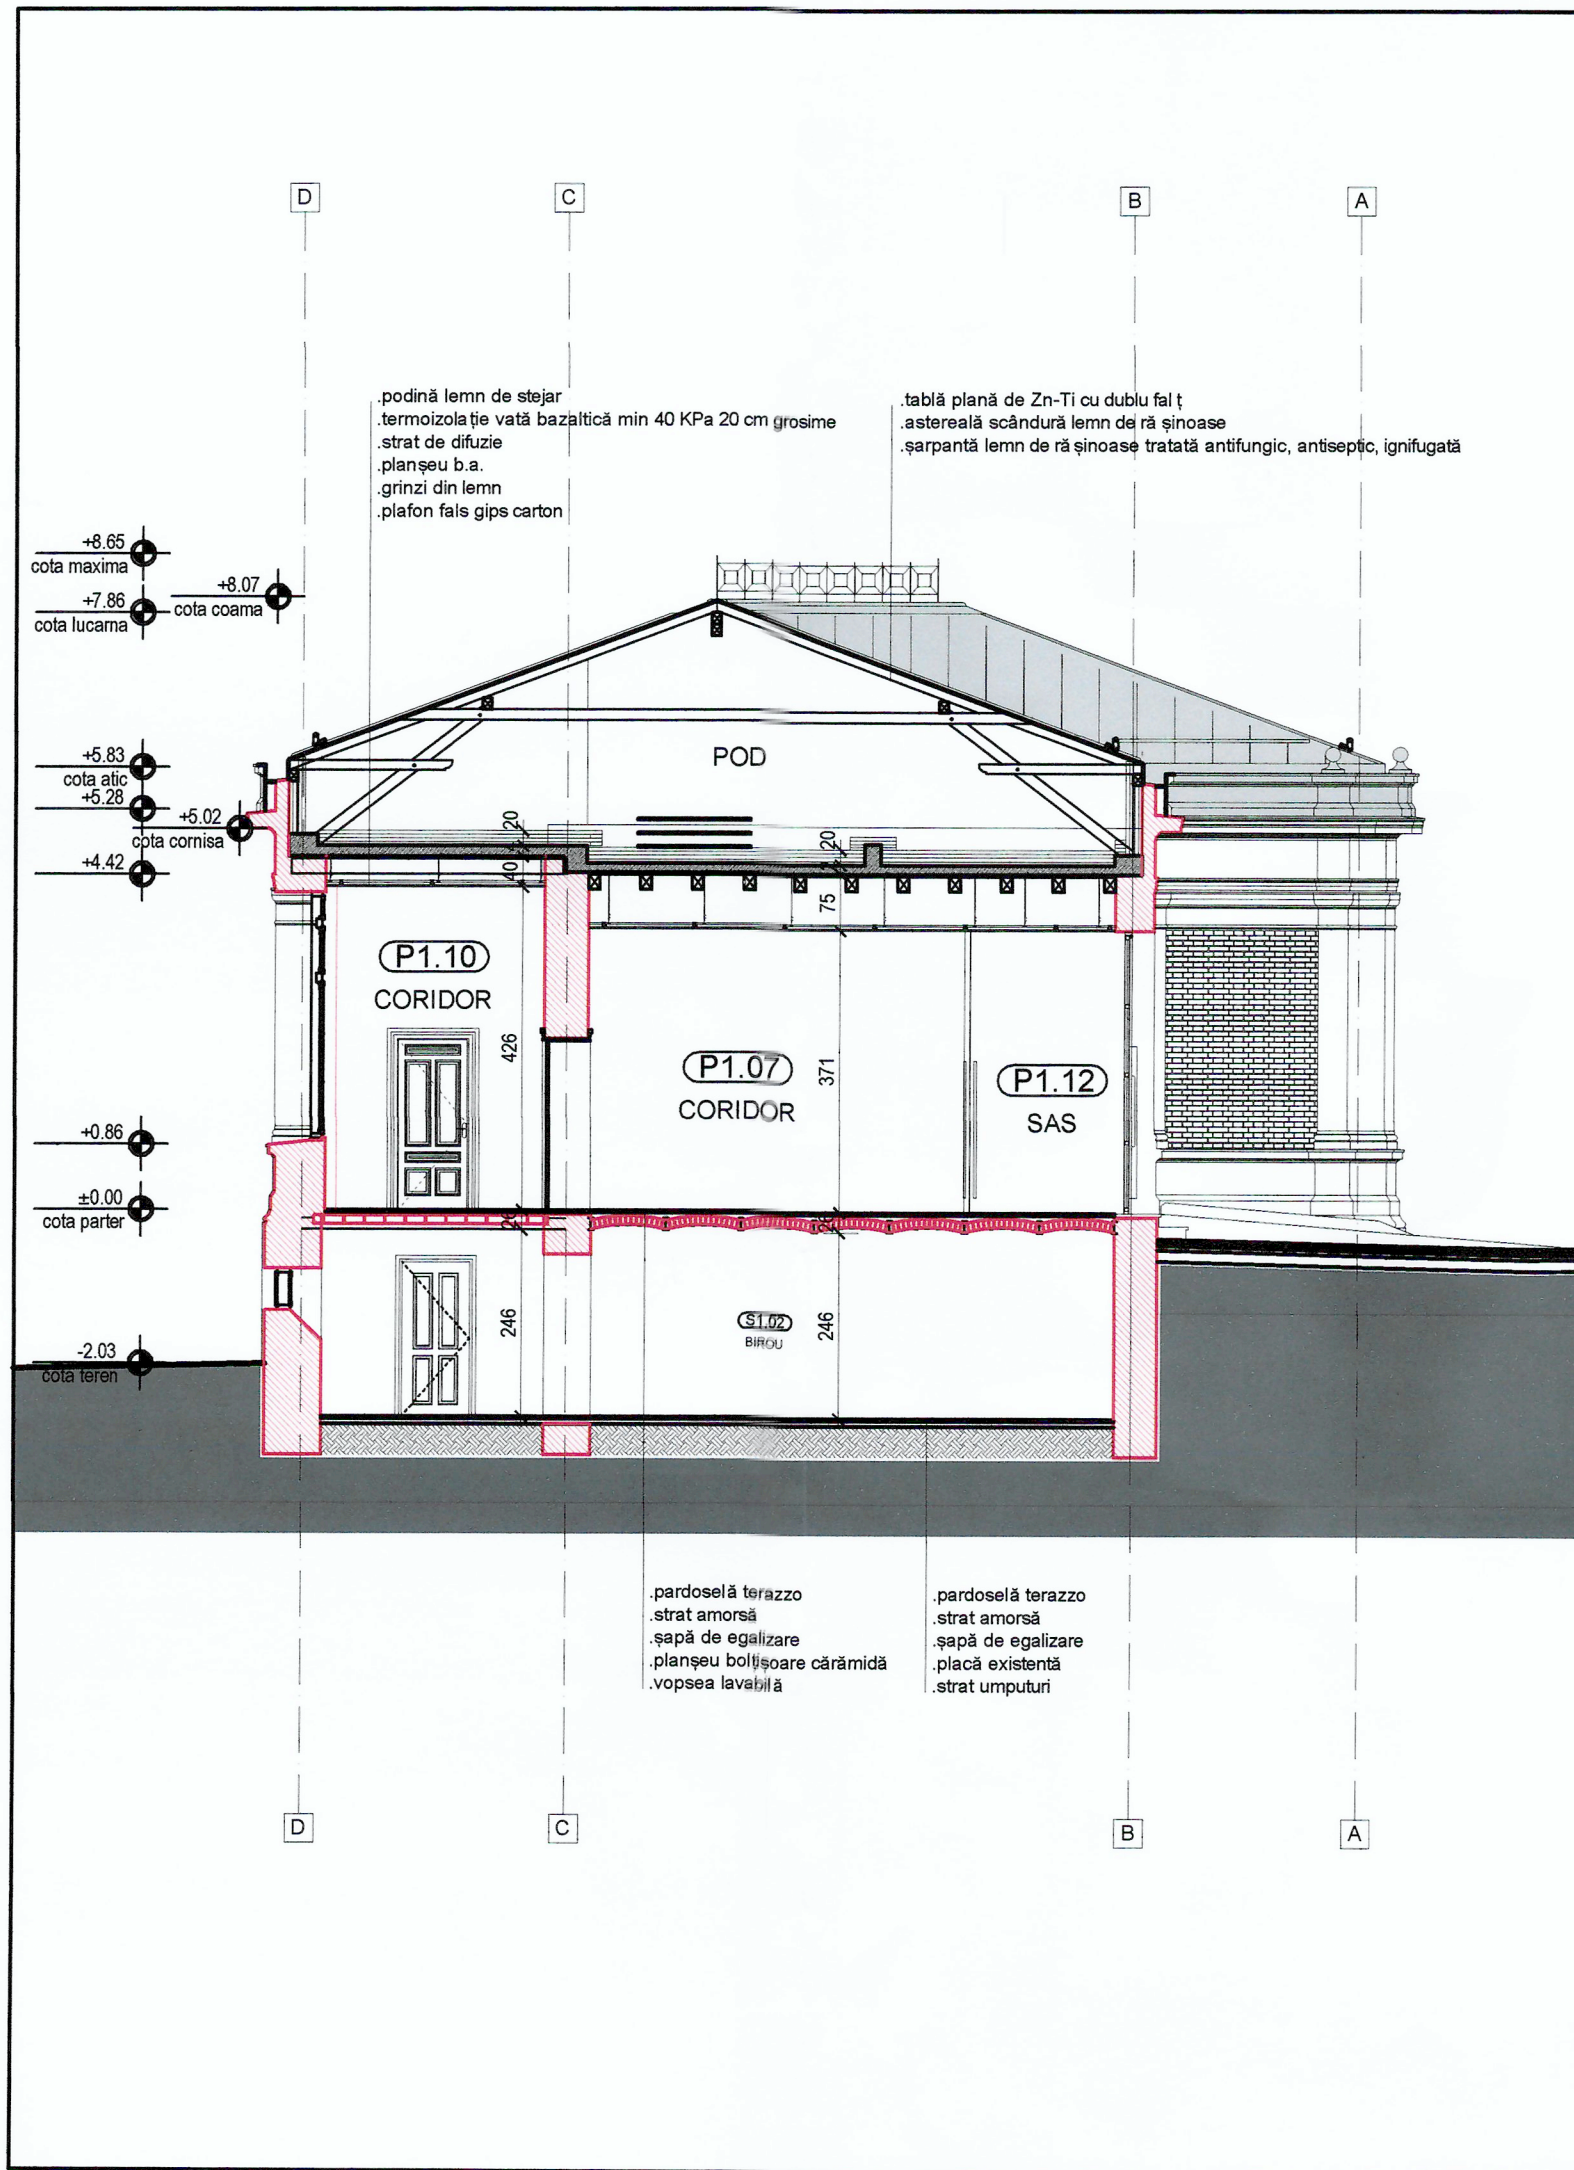

LEGENDA

	ZIDARIE CARAMIDA PLINA EXISTENTA
	ELEMENTE DE BETON ARMAT
	PLANSEE BOLTISOARE DE CARAMIDA
	PLANSEE LEMN
	CONOLIDARI B.A. EXISTENTE

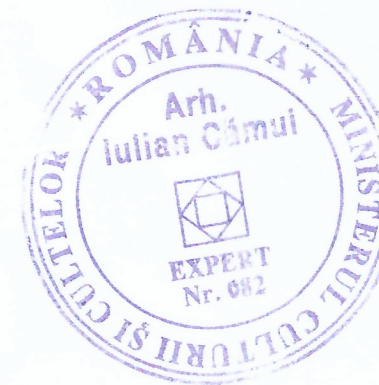

MONUMENT ISTORIC CONF. LMI DJ-II-m-B-08086.02
CATEGORIA DE IMPORTANTA "C" CONFORM HG 766/1997
CLASA DE IMPORTANTA "II" CONFORM P100-1/2013
NIVEL DE STABILITATE LA FOC "II" CONFORM P118/99

REVIZIE	DATA	REDACTOR	MODIFICARE		
VERIFICATOR	NUME	SEMNTURA	CERINTA	REFERAT NR./ DATA	
	PROIECTANT GENERAL SC GETRIX SA CRAIOVA CERTIFICAT ISO 9001 J16/1934/1994		Beneficiar: MUNICIPIUL CRAIOVA		Proiect nr. G2350 2024
SPECIFICATIE	NUME	SEMNTURA	Titlu proiect: CONSERVAREA SI PROTEJAREA PATRIMONIULUI CULTURAL DIN MUNICIPIUL CRAIOVA PRIN RESTAURAREA SI VALORIFICAREA DURABIL A A ŞCOLII OBEDEANU- CORP C1- AMPLASARE PANOU TEMPORAR DE INFORMARE SI PUBLICITATE PROIECT- CONSTRUCTIE PROVIZORIE CU DURATA DE AMPLASARE 10 ANI PICTOR OSCAR OBEDEANU, nr. 1, MUN. CRAIOVA, JUD. DOLJ		Faza DALI
Expert MCC	arh. CĂMUI I.				Data 05.2024
Şef proiect	arh. CĂMUI I.				Scara 1:100
Proiectat	arh. TRIF L.				Planşa nr. A3.02
Desenat	arh. TRIF L.				
			Titlu planşă: PROPUNERE SECŢIUNE B-B		

* DIMENSIUNILE NU SE MĂSOARĂ DIRECT PE DESEN.
Informația conținută în acest document este proprietatea "S.C. GETRIX S.A. CRAIOVA" și nu poate fi copiată sau utilizată în alt scop decât cel pentru care a fost elaborată (parțial sau în întregime). Orice modificare a acestui document, fără acordul scris al "S.C. GETRIX S.A. CRAIOVA", îl absolvă de orice responsabilitate.