



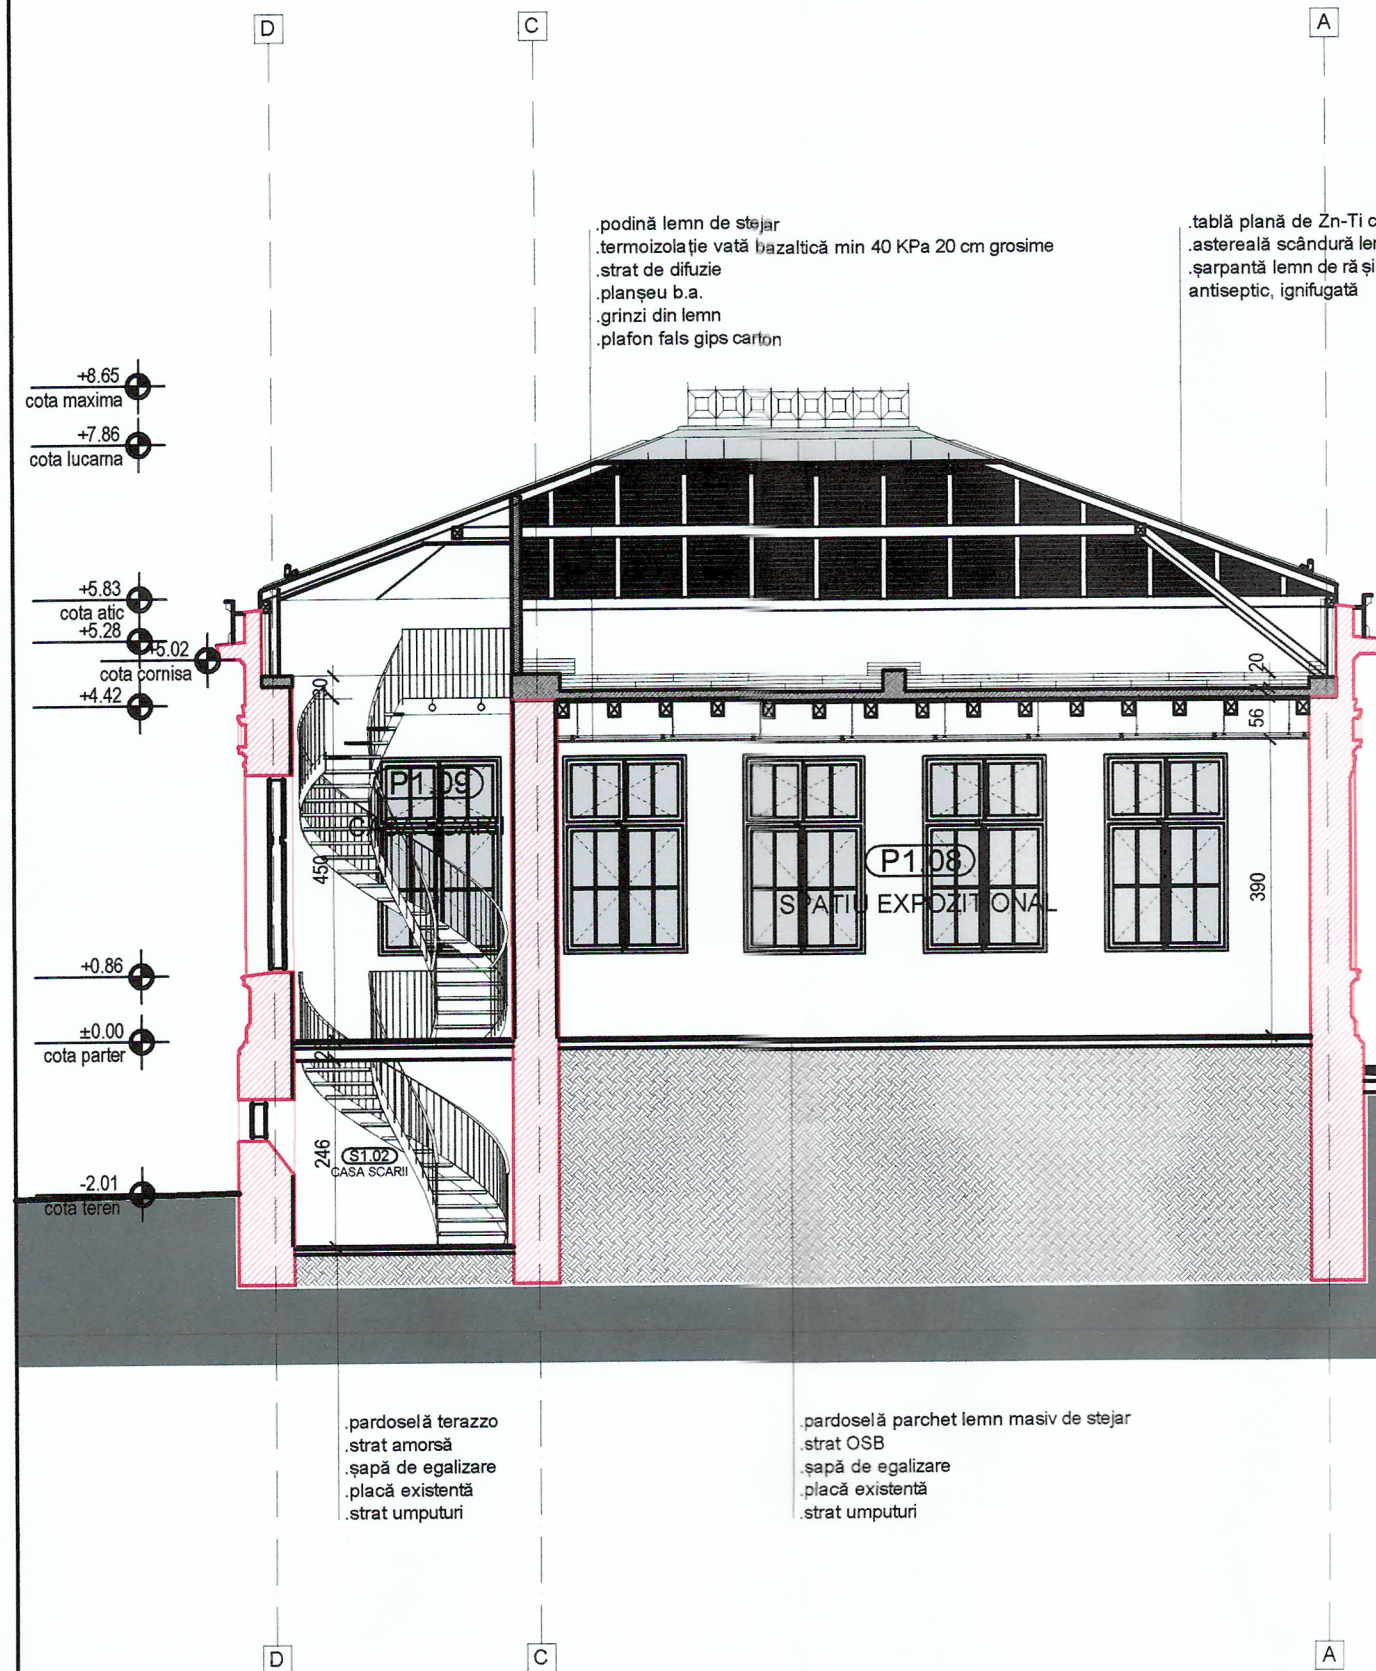

LEGENDA

- ZIDARIE CARAMIDA PLINA EXISTENTA
- ELEMENTE DE BETON ARMAT
- PLANSEE BOLTISOARE DE CARAMIDA
- PLANSEE LEMN
- CONSOLIDARI B.A. EXISTENTE

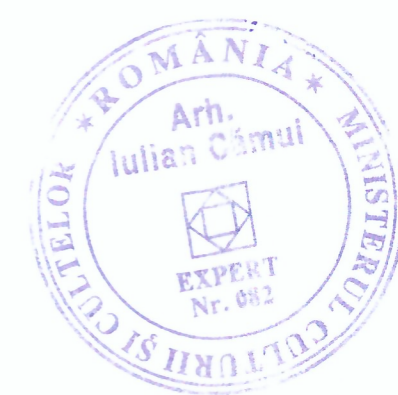

MONUMENT ISTORIC CONF. LMI DJ-II-m-B-08086.02
CATEGORIA DE IMPORTANTA "C" CONFORM HG 766/1997
CLASA DE IMPORTANTA "II" CONFORM P100-1/2013
NIVEL DE STABILITATE LA FOC "II" CONFORM P118/99

REVIZIE	DATA	REDACTOR	MODIFICARE
VERIFICATOR	NUME	SEMNATURA	CERINȚA
			REFERAT NR./DATA
PROIECTANT GENERAL SC GETRIX SA CRAIOVA CERTIFICAT ISO 9001 J16/1934/1994			Beneficiar: MUNICIPIUL CRAIOVA
SPECIFICAȚIE			Titlu proiect: CONSERVAREA ȘI PROTEJAREA PATRIMONIULUI CULTURAL DIN MUNICIPIUL CRAIOVA PRIN RESTAURAREA ȘI VALORIFICAREA DURABILĂ A ȘCOLII OBEDEANU- CORP C1- AMPLASARE PANOU TEMPORAR DE INFORMARE ȘI PUBLICITATE PROIECT- CONSTRUCȚIE PROVIZORIE CU DURATA DE AMPLASARE 10 ANI PICTOR OSCAR OBEDEANU, nr. 1, MUN. CRAIOVA, JUD. DOLJ
Expert MCC	arh. CĂMUI I.		
Șef proiect	arh. CĂMUI I.		
Proiectat	arh. TRIF L.		
Desenat	arh. TRIF L.		
			Titlu planșă: PROPUNERE SECȚIUNE C-C
			Proiect nr. G2350 2024
			Faza DALI
			Data 05.2024
			Scara 1:100
			Planșa nr. A3.03

* DIMENSIUNILE NU SE MĂSOARĂ DIRECT PE DESEN.
Informația conținută în acest document este proprietatea "S.C. GETRIX S.A. CRAIOVA" și nu poate fi copiată sau utilizată în alt scop decât cel pentru care a fost elaborată (parțial sau în întregime). Orice modificare a acestui document, fără acordul scris al "S.C. GETRIX S.A. CRAIOVA", îl absolvă de orice responsabilitate.