
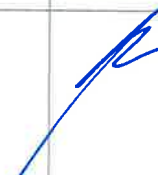


LEGENDĂ

- LIMITĂ DE INTERVENȚIE
- LIMITĂ ZONĂ PROTECȚIE
- FAȚĂ DE OBIECTELE CU VALORE DE PATRIMONIU - PUG MUN. CARANSEBES
- DISTANȚA DE 100 DE M FAȚĂ DE LIMITA DE IMPLEMENTARE

<div> atelier olimpia onci arhitectură și urbanism</div>			Adresă: Romanilor, Nr. 63 Caransebeș, +4(0)754 555 048 atelier.olimpiaonci@gmail.com		Beneficiar: MUNICIPIUL CARANSEBEȘ		Nr. proiect 15 / 2025				
					Amplasament: Mun. Caransebeș, Jud. Caraș-Severin - străzile Aleea Narciselor, Aleea Liliacului, Aleea Trandafirilor, Aleea Grădiniței, Aleea Aluniș, Strada 1 Decembrie 1918, Splaiul Potocului, Str. Tudor Vladimirescu;						
specificație:		responsabil:		semnatură:		Scara: 1:5000		Titlu proiect: „Regenerare urbană spații publice, cartier Nord”		Faza: DTAC	
șef proiect:		arh. Olimpia Onci-Isopeșcu				Data: 09.2025		Denumire planșă: Plan Încadrare		Nr. planșă A00	
specialist urbanism:											
proiectat											
desenat											

ORDINUL ARHITECȚILOR DIN ROMÂNIA
10069
OLIMPIA ONCI-ISOPESCU
Arhitect
cu drept de semnătură

Societatea Comercială
ATELIER OLIMPIA ONCI S.R.L.
CUI: 44013258
Caransebes, Caraș Severin



atelier olimpia onci
arhitectură și urbanism



Proiectant general
s.c. Atelier Olimpia Onci s.r.l.
Str. Romanilor, Nr. 63, Caransebes, România
+4(0)754 555 048,
atelier.olimpiaonci@gmail.com

Proiectant peisagistică
s.c. Green Maze Design s.r.l.
Moșnița Veche, str. Magnoliei, nr 58/2, jud.
Timiș, România

Proiectant iluminat public
s.c. First Business Protect s.r.l.
Str. Zurich 26 Cod 300129

Proiectant rezistență
PFA ING Fabian Alexandru Adrian
Timișoara, Aleea FC Ripensia, nr.16, sc. D, et. 7,
ap. 32

Proiectant lucrări rutiere și editare
s.c. Nordic Vision s.r.l.
șos. Moara de Foc nr. 15, clădirea Autocenter,
birou 15, Iași

Beneficiar:
Municipiul Caransebes

Titlu lucrare:
Regenerare urbană spații publice, cartier Nord,
Municipiul Caransebes

Amplasament:
Aleea Alunișului, Aleea Grădiniței, Aleea Narciselor,
Aleea Liliacului, Aleea Trandafirilor, str. Spaliul
Potocului, parțial str. Tudor Vladimirescu, parțial str. 1
Decembrie 1918

FAZA DTAC P.T.

Pr. Nr.	Data
15/2025	09/2025

Sef proiect arh. Olimpia Onci-Isopescu

Proiectat arh. Anca Teslevici



Desenat arh. Anca Teslevici


Denumire Planșă

Sectiune S01

Scara

1:50

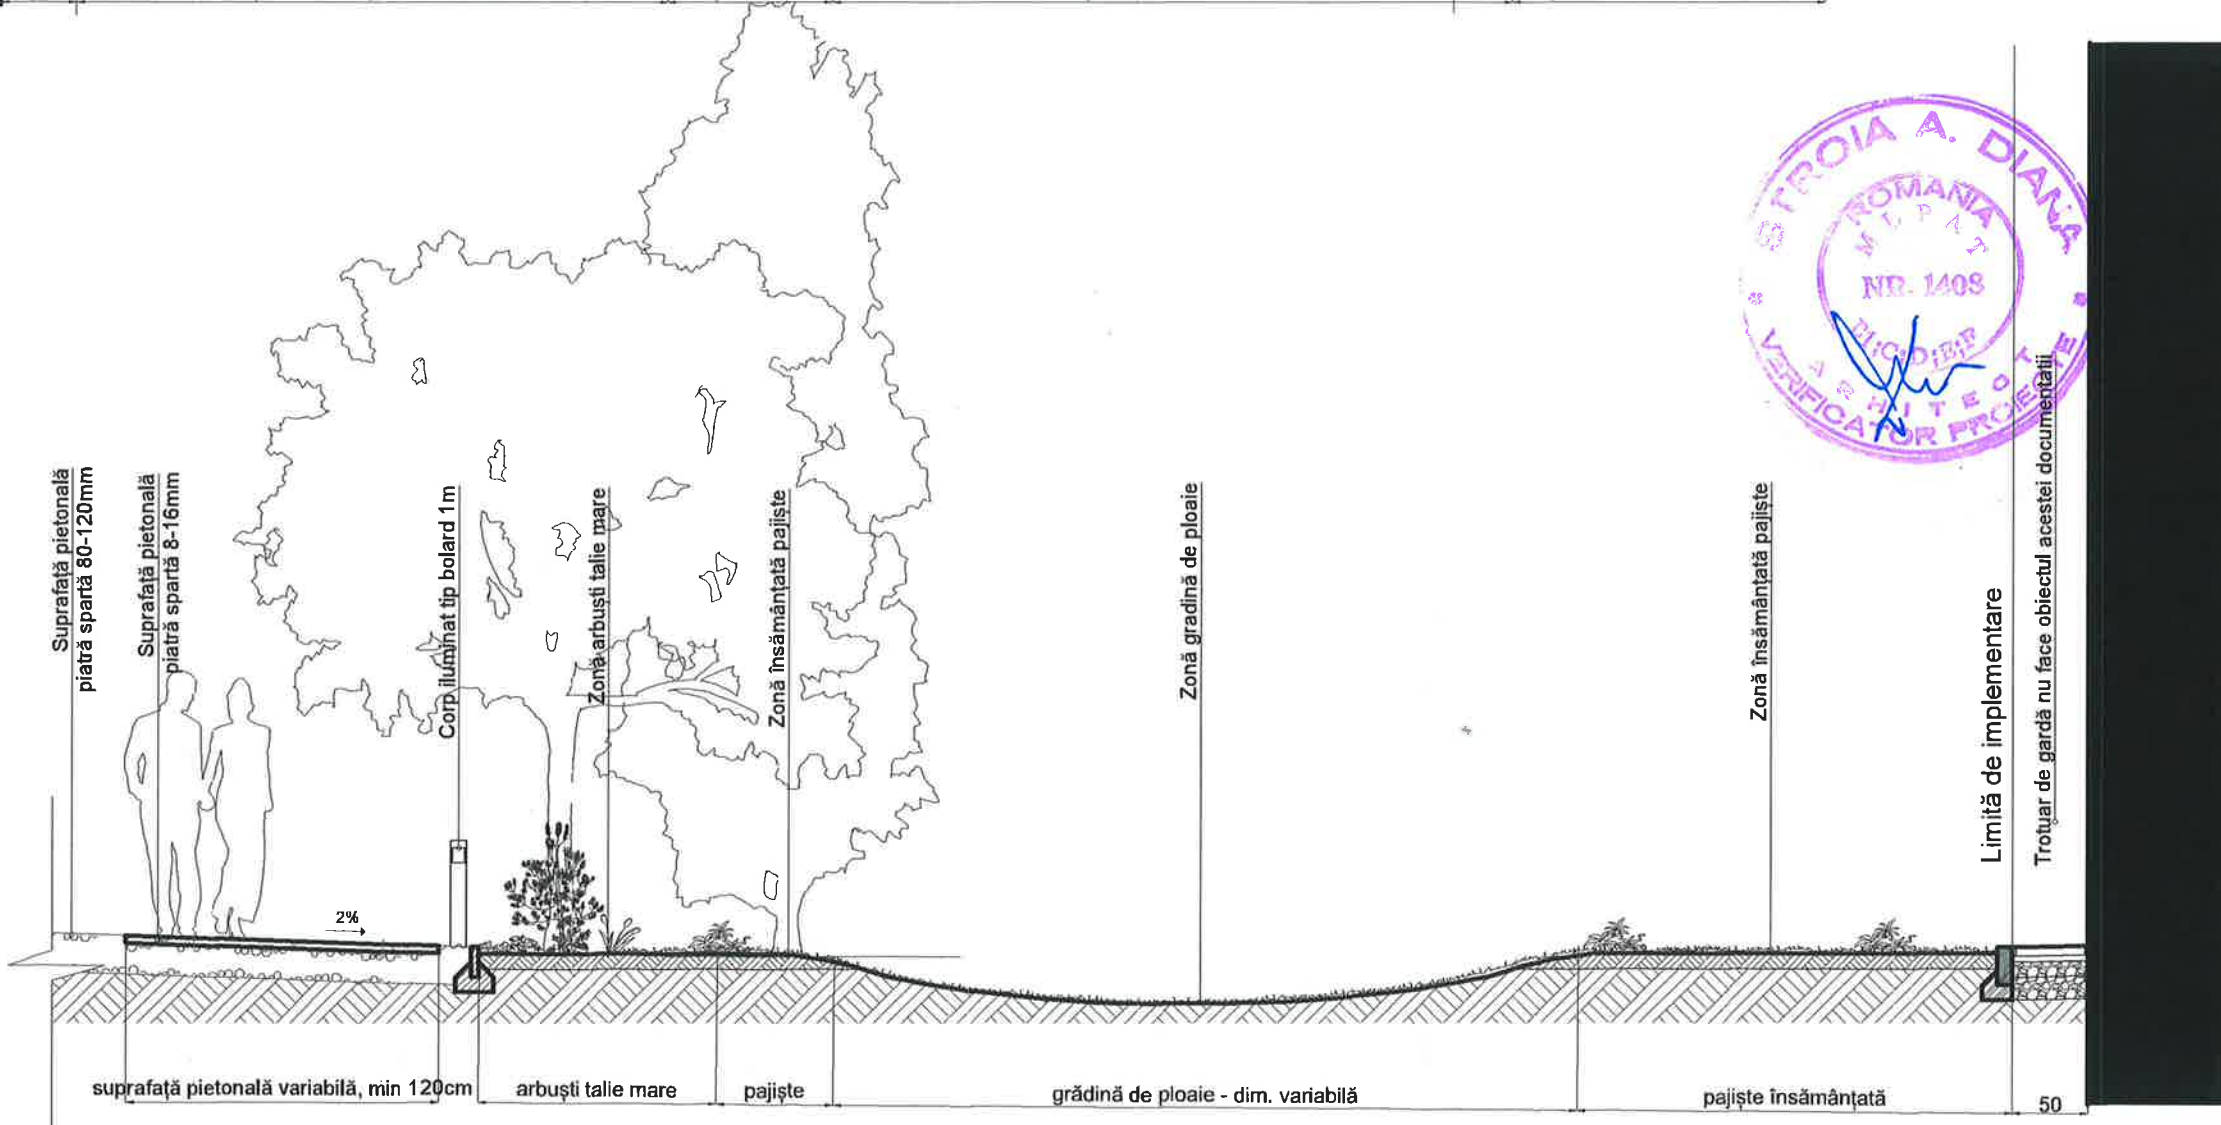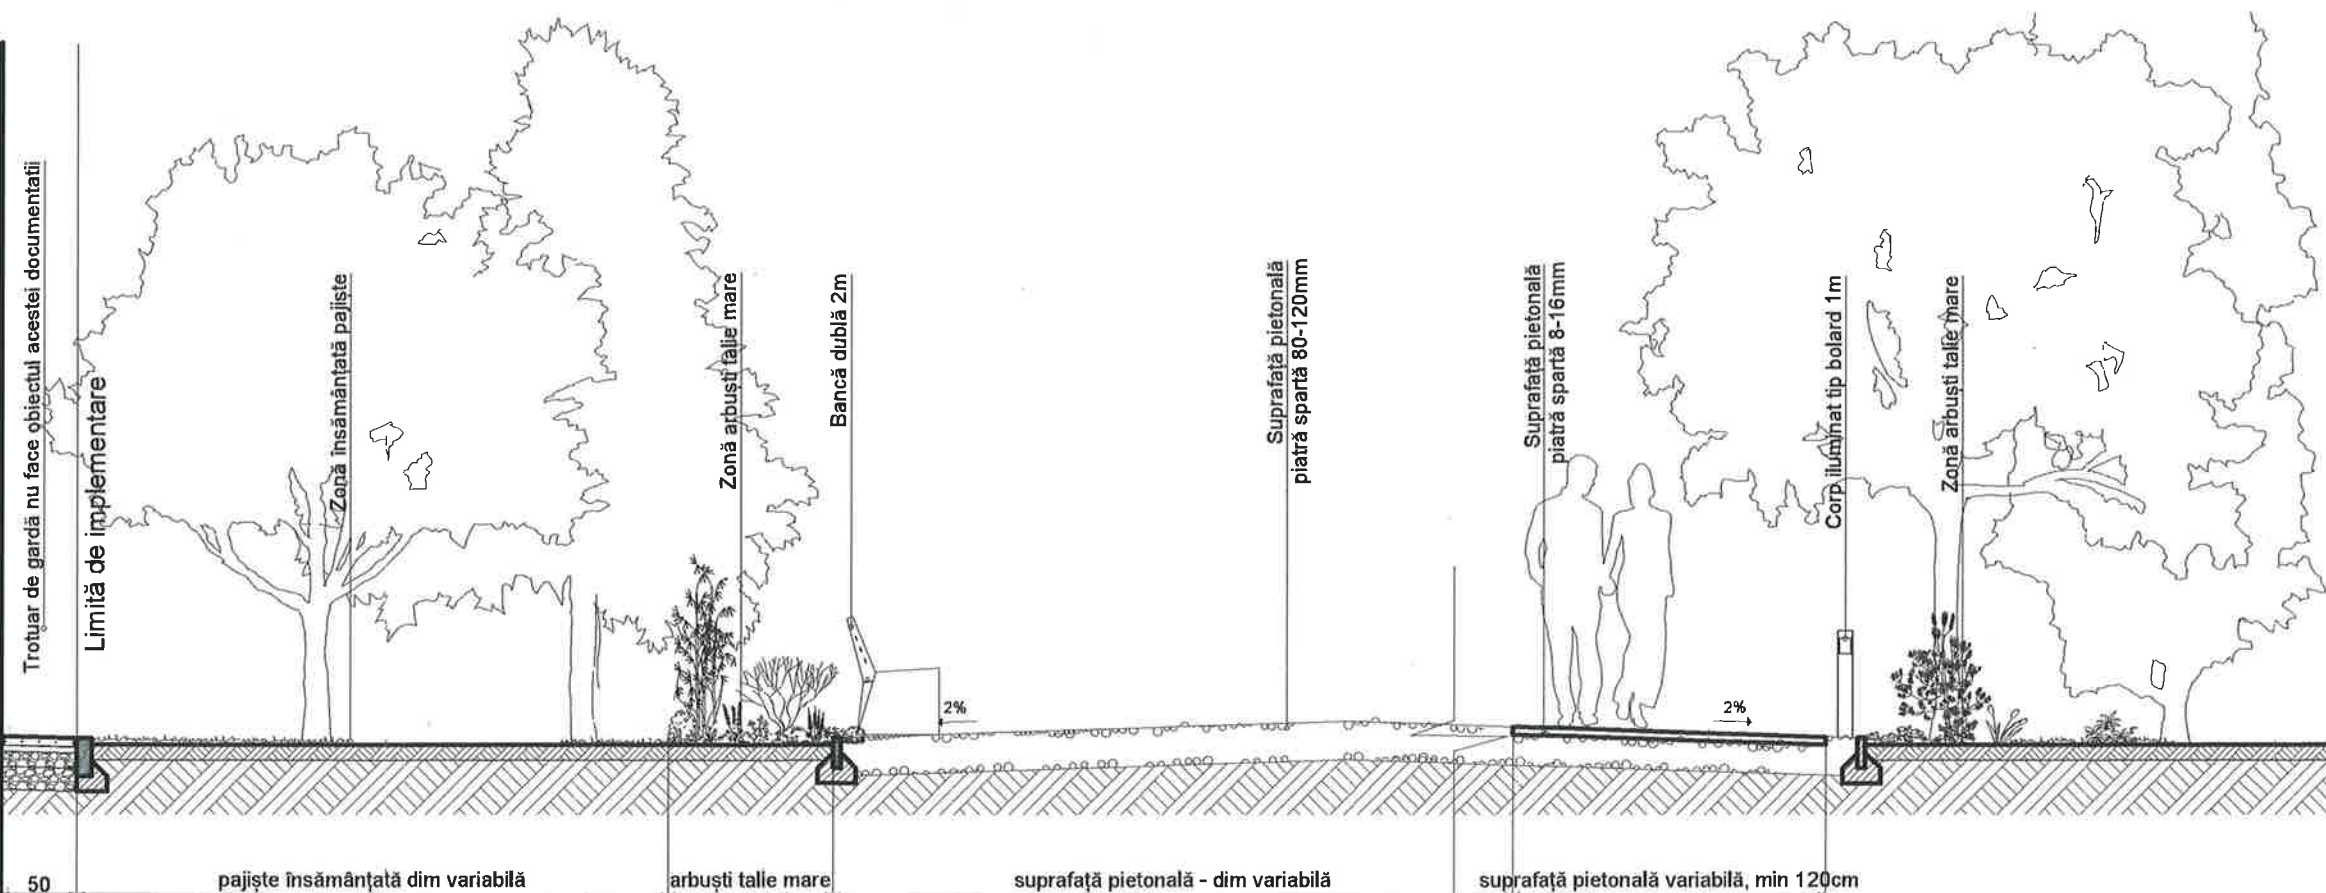

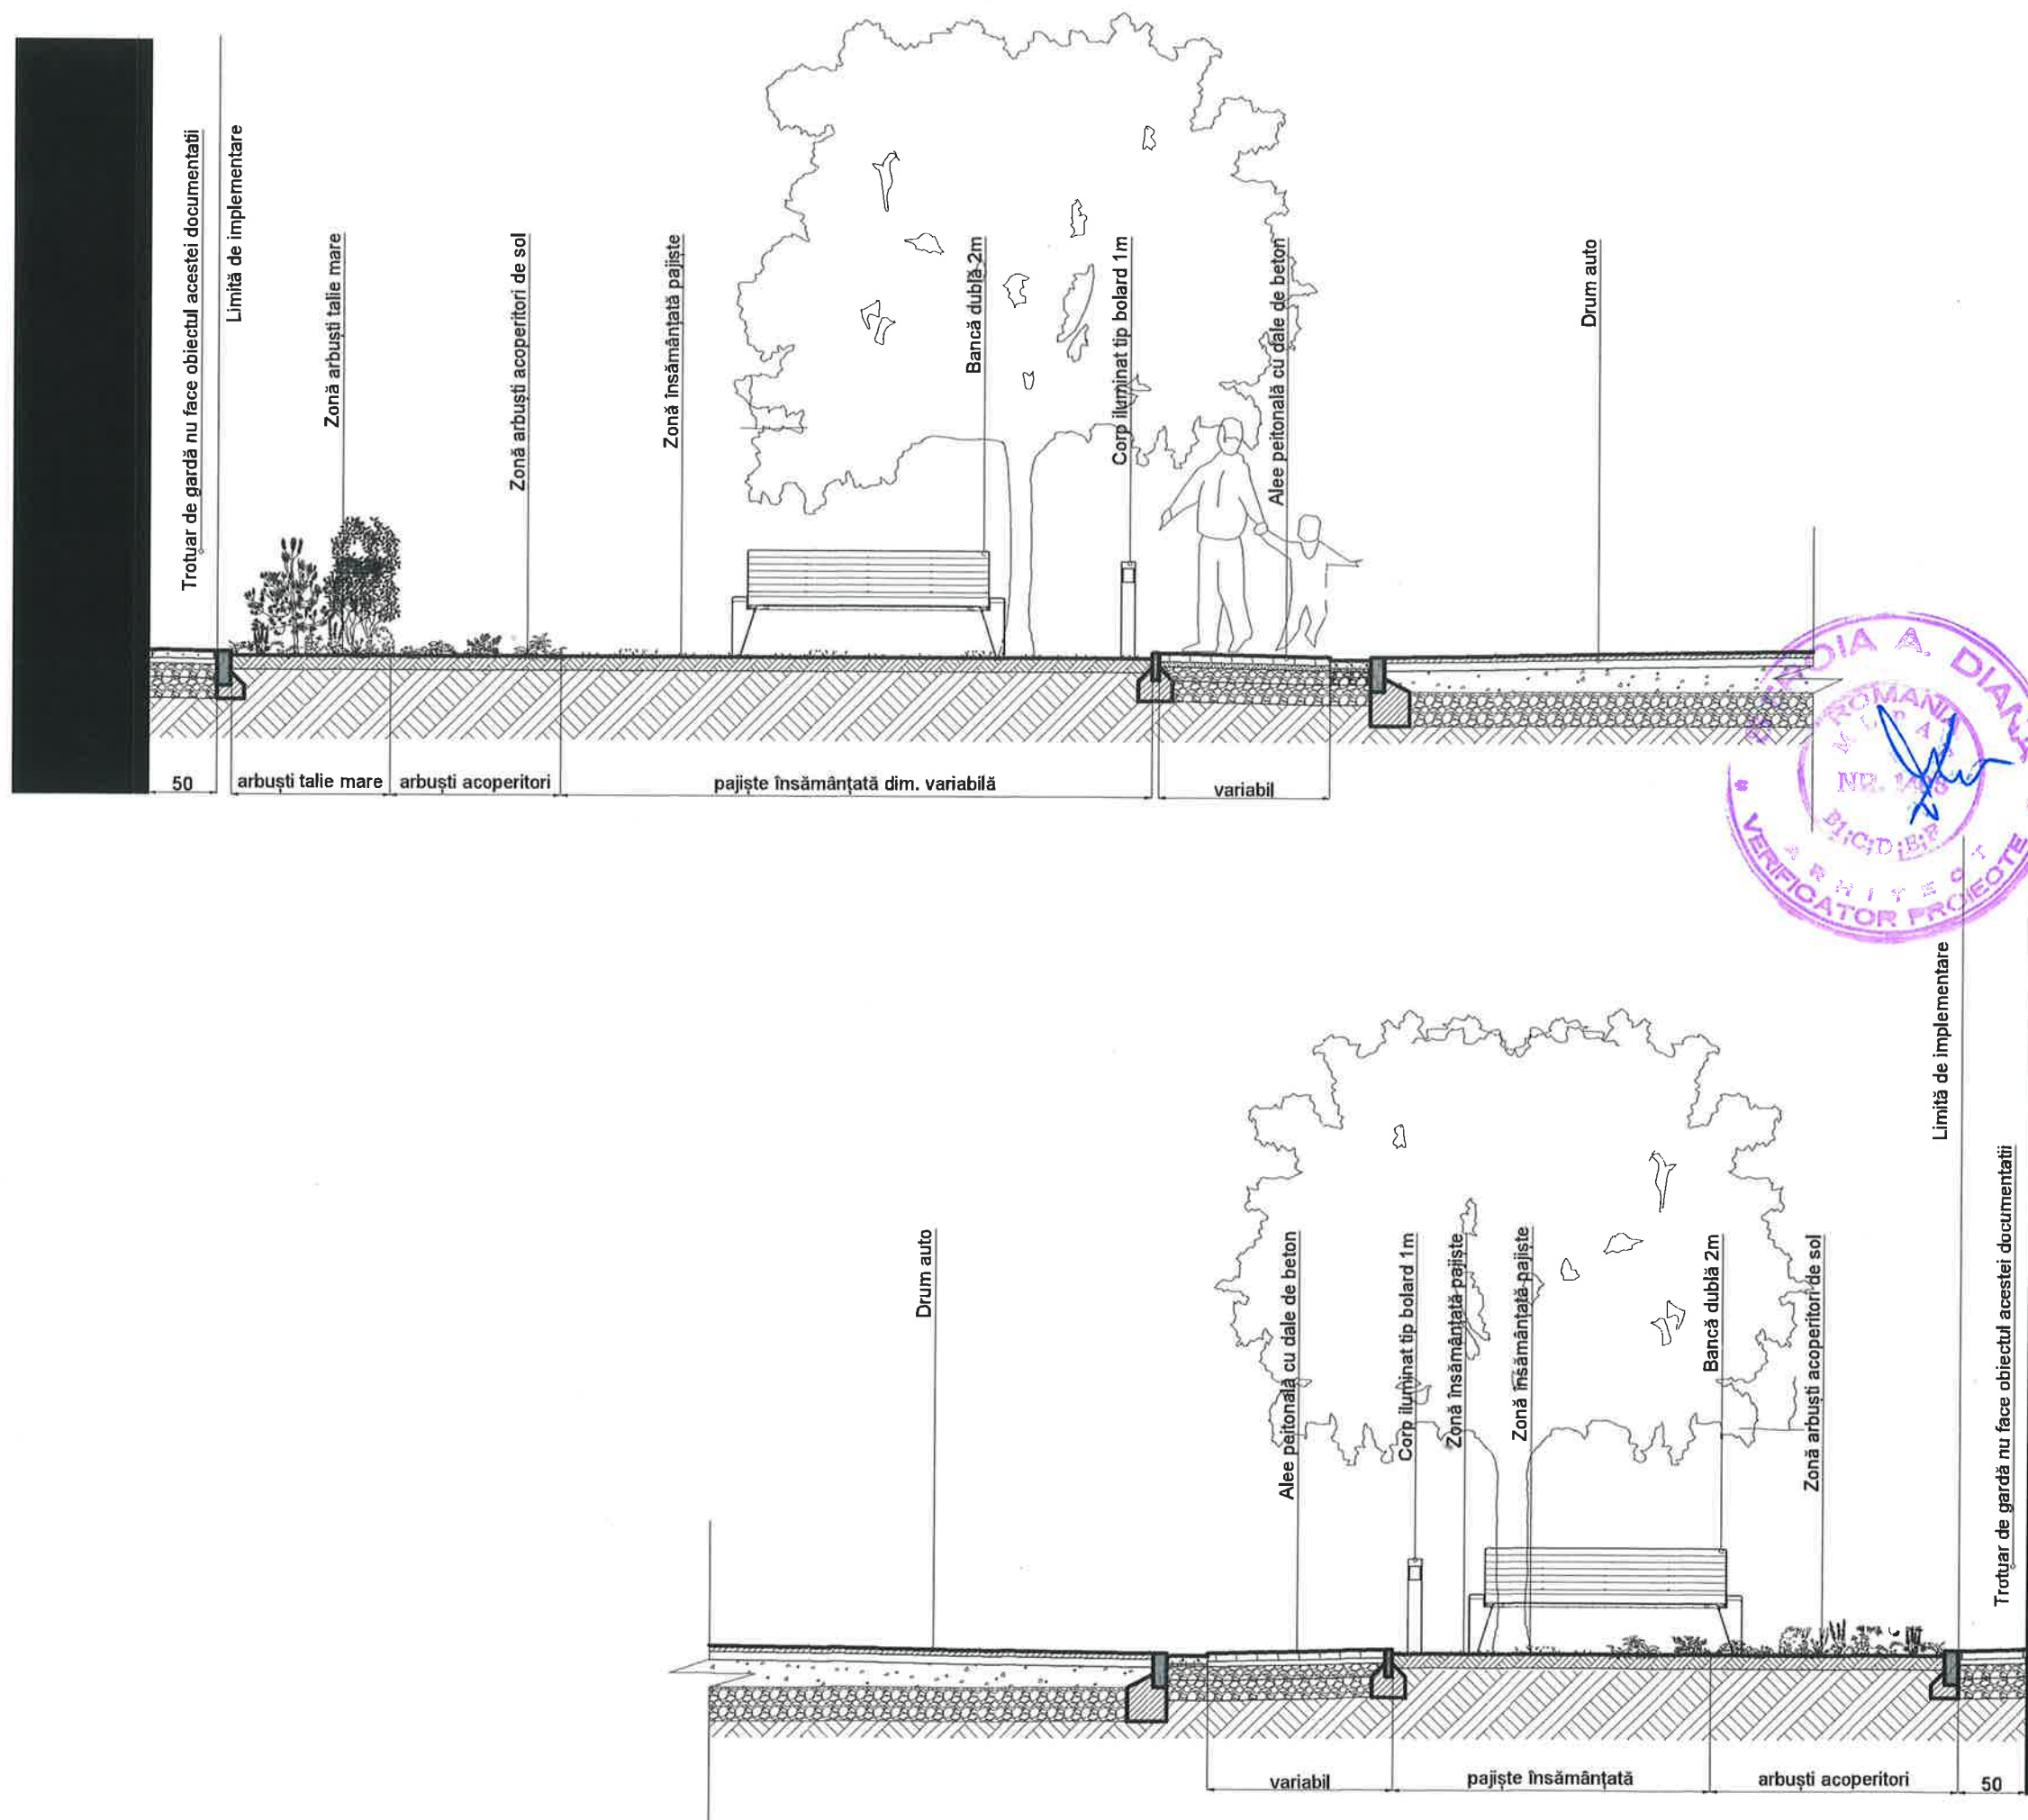

ORDINUL ATTELIER OLIMPIA ONCI
DIN ROMANIA
10069
OLIMPIA
ONCI-ISOPESCU
Arhitect
cu drept de semnătură



Proiectant general
s.c. Atelier Olimpia Onci s.r.l.
Str. Romanilor, Nr. 63, Caransebeș, România
+4(0)754 555 048,
atelier.olimpiaonci@gmail.com

Proiectant peisagistică
s.c. Green Maze Design s.r.l.
Moșnița Veche, str. Magnoliei, nr 58/2, jud.
Timiș, România

Proiectant iluminat public
s.c. First Business Protect s.r.l.
Str. Zurich 26 Cod 300129

Proiectant rezistență
PFA ING Fabian Alexandru Adrian
Timișoara, Aleea FC Ripensia, nr.16, sc. D, et. 7,
ap. 32

Proiectant lucrări rutiere și editare
s.c. Nordic Vision s.r.l.
șos. Moara de Foc nr. 15, clădirea Autocenter,
birou 15, Iași

Beneficiar:
Municipiul Caransebeș

Titlu lucrare:
Regenerare urbană spații publice, cartier Nord,
Municipiul Caransebeș

Amplasament:
Aleea Alunișului, Aleea Grădiniței, Aleea Narciselor,
Aleea Liliacului, Aleea Trandafirilor, str. Spaliul
Potocului, parțial str. Tudor Vladimirescu, parțial str. 1
Decembrie 1918

FAZA DTAC P.T.

Pr. Nr. 15/2025 Data 09/2025


Sel proiect arh. Olimpia Onci-Isopescu
Proiectat arh. Anca Teslevici
Desenat arh. Anca Teslevici

Denumire Planșă


Sectiune S02

Scara


1:50

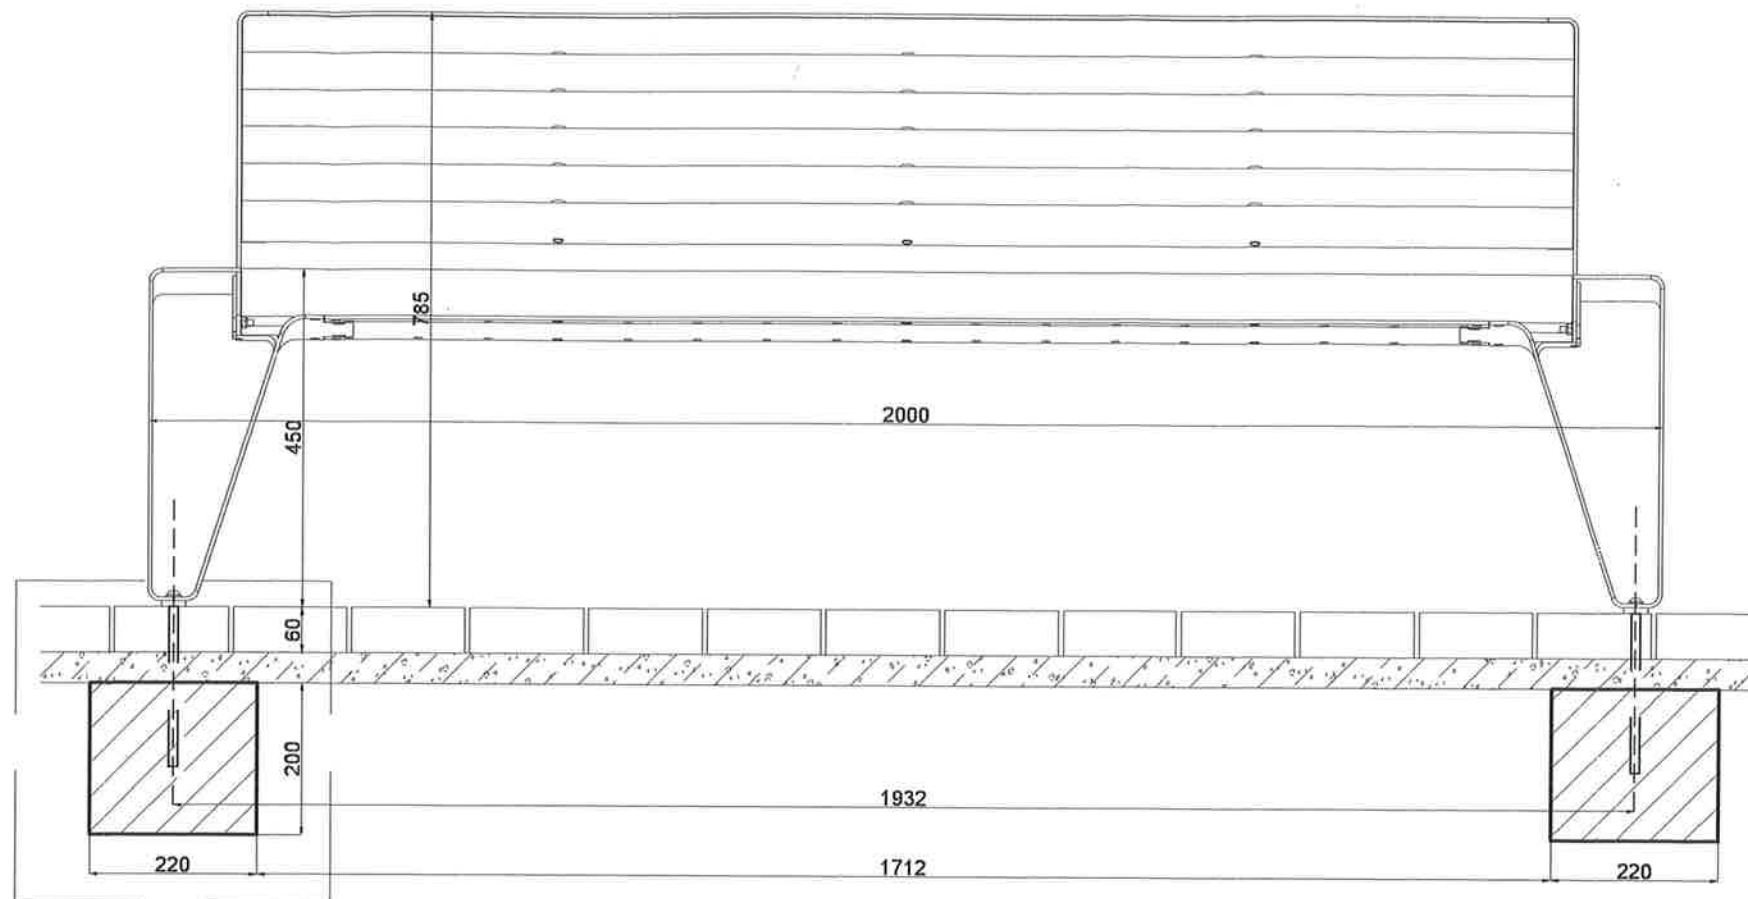

Vedere frontală

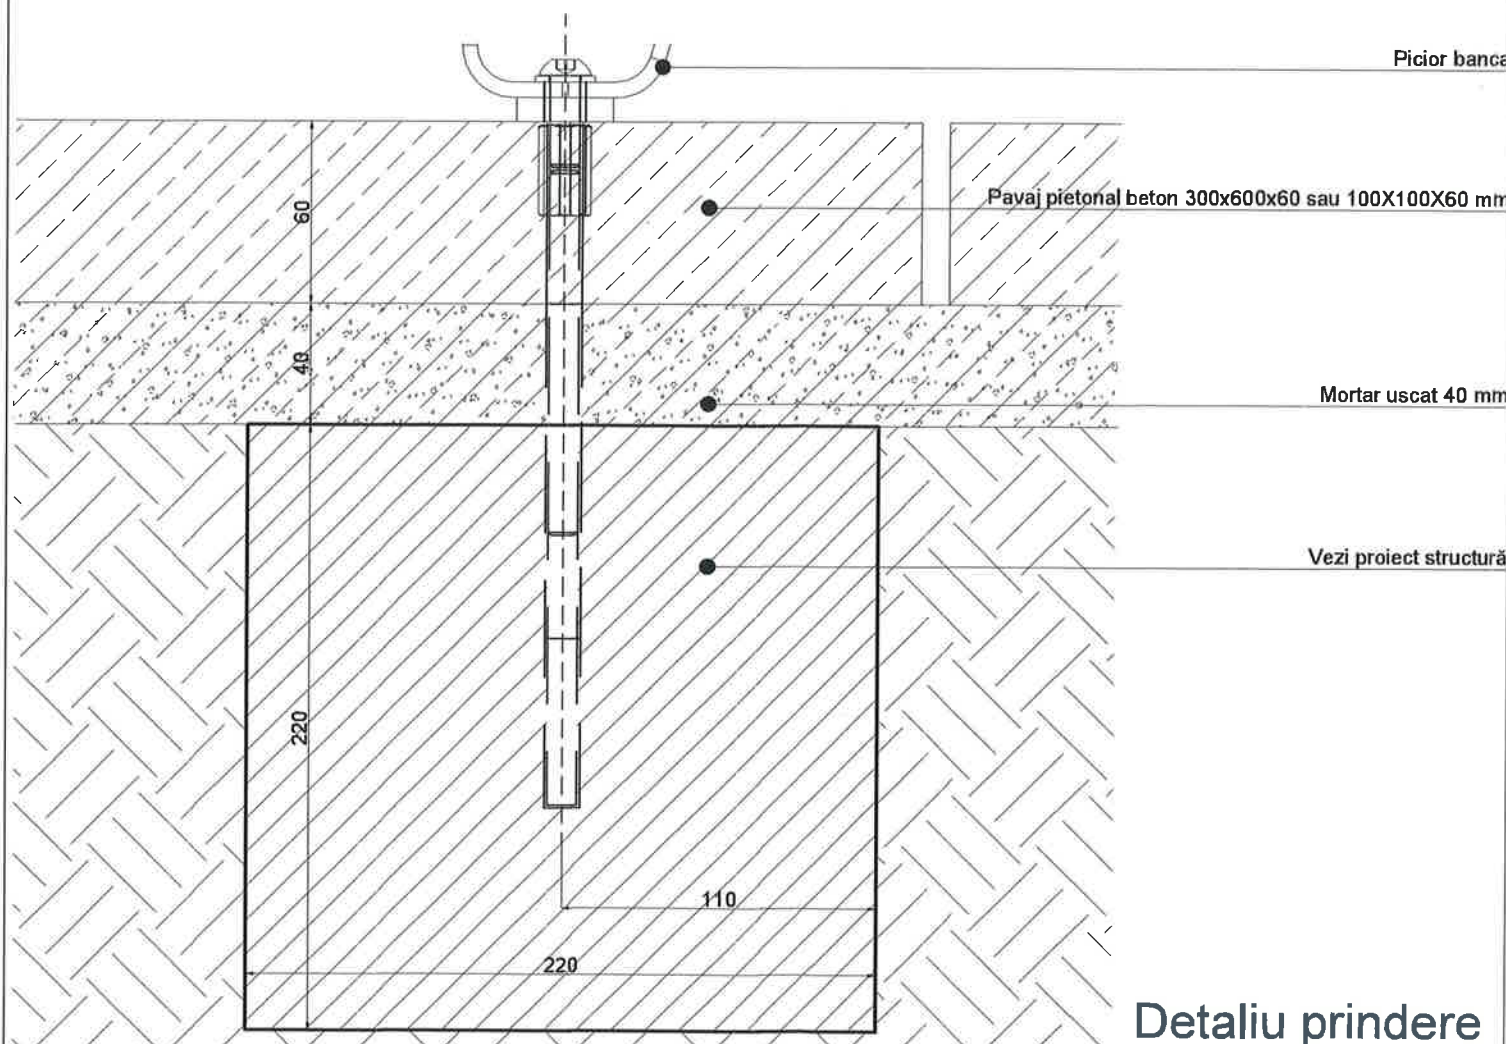

Detaliu prindere

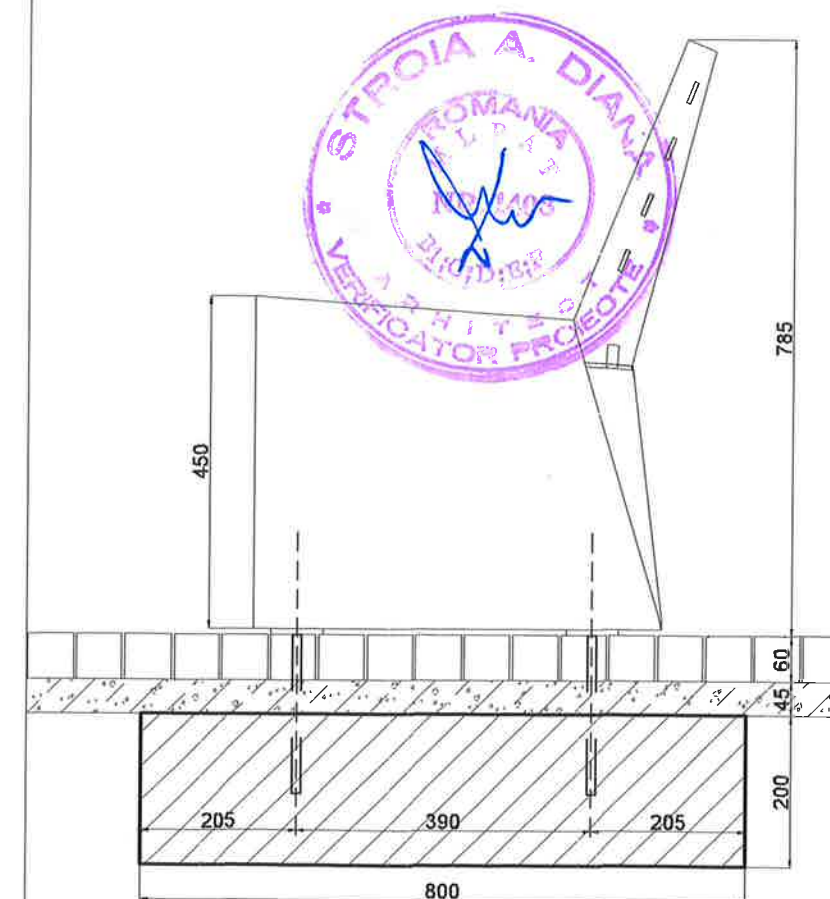

Vedere laterală



atelier olimpia onci
arhitectură și urbanism

ORDINUL ARHITECȚILOR
DIN ROMÂNIA
10069
OLIMPIA
ONCI-ISOPESCU
Arhitect
cu drept de semnătură



Proiectant general și de arhitectură
s.c. Ateler Olimpia Onci s.r.l.
Str. Romanilor, Nr. 63, Caransebeș, România
+4(0)754 555 048,
atelier.olimpiaonci@gmail.com

Proiectant peisagistică
s.c. Green Maze Design s.r.l.
Moșnița Veche, str. Magnoliei, nr 58/2, jud.
Timiș, România

Proiectant iluminat public
s.c. First Business Protect s.r.l.
Str. Zurich 26 Cod 300129

Proiectant rezistență
PFA ING Fabian Alexandru Adrian
Timișoara, Alea FC Ripensia, nr.16, sc. D, et. 7,
ap. 32

Proiectant lucrări rutiere și editare
s.c. Nordic Vision s.r.l.
șos. Moara de Foc nr. 15, clădirea Autocenter,
birou 15, Iași

Beneficiar:
Municipiul Caransebeș

Titlu lucrare:
Regenerare urbană spații publice, cartier Nord,
Municipiul Caransebeș

Amplasament:
Alea Alunișului, Alea Grădiniței, Alea Narciselor,
Alea Liliacului, Alea Trandafirilor, str. Spaliul
Potocului, parțial str. Tudor Vladimirescu, parțial str. 1
Decembrie 1918

FAZA P.T.

Pr. Nr.	Data
15/2025	09/2025


Sef proiect	arh.Olimpia Onci-Isopescu
Proiectat	arh.Anca Teslevici
Desenat	arh.Anca Teslevici

Denumire Planșă


D01_Detaliu montaj bancă cu spătar -
alee dale de beton

Scara


1:10

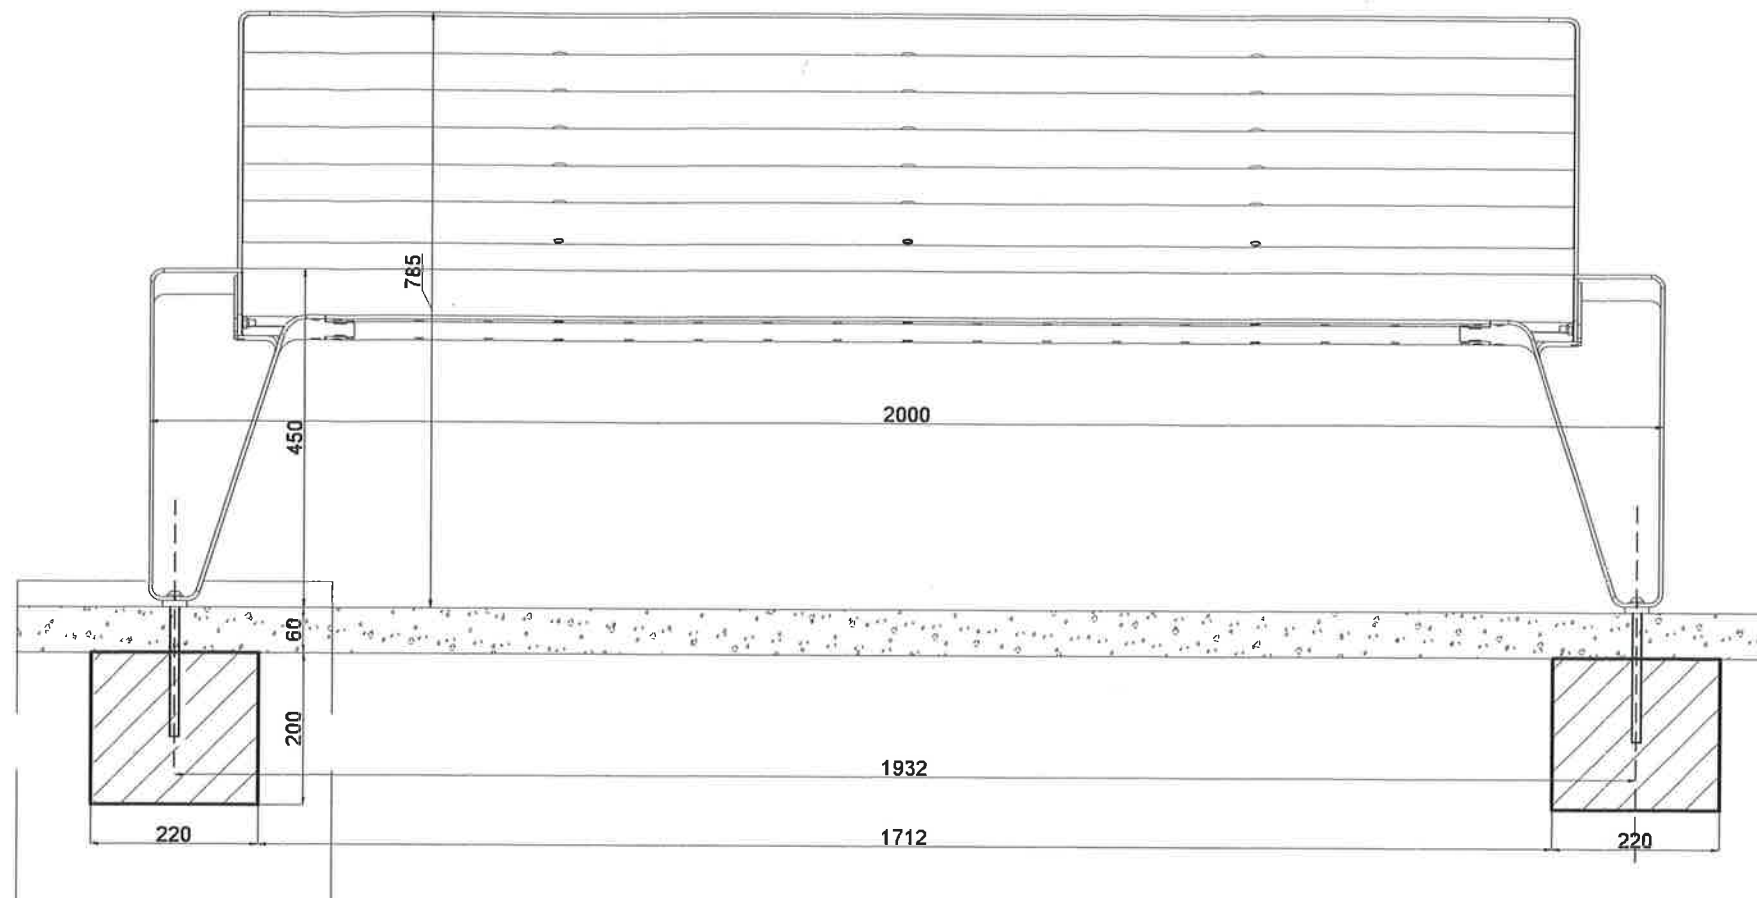

Vedere frontală

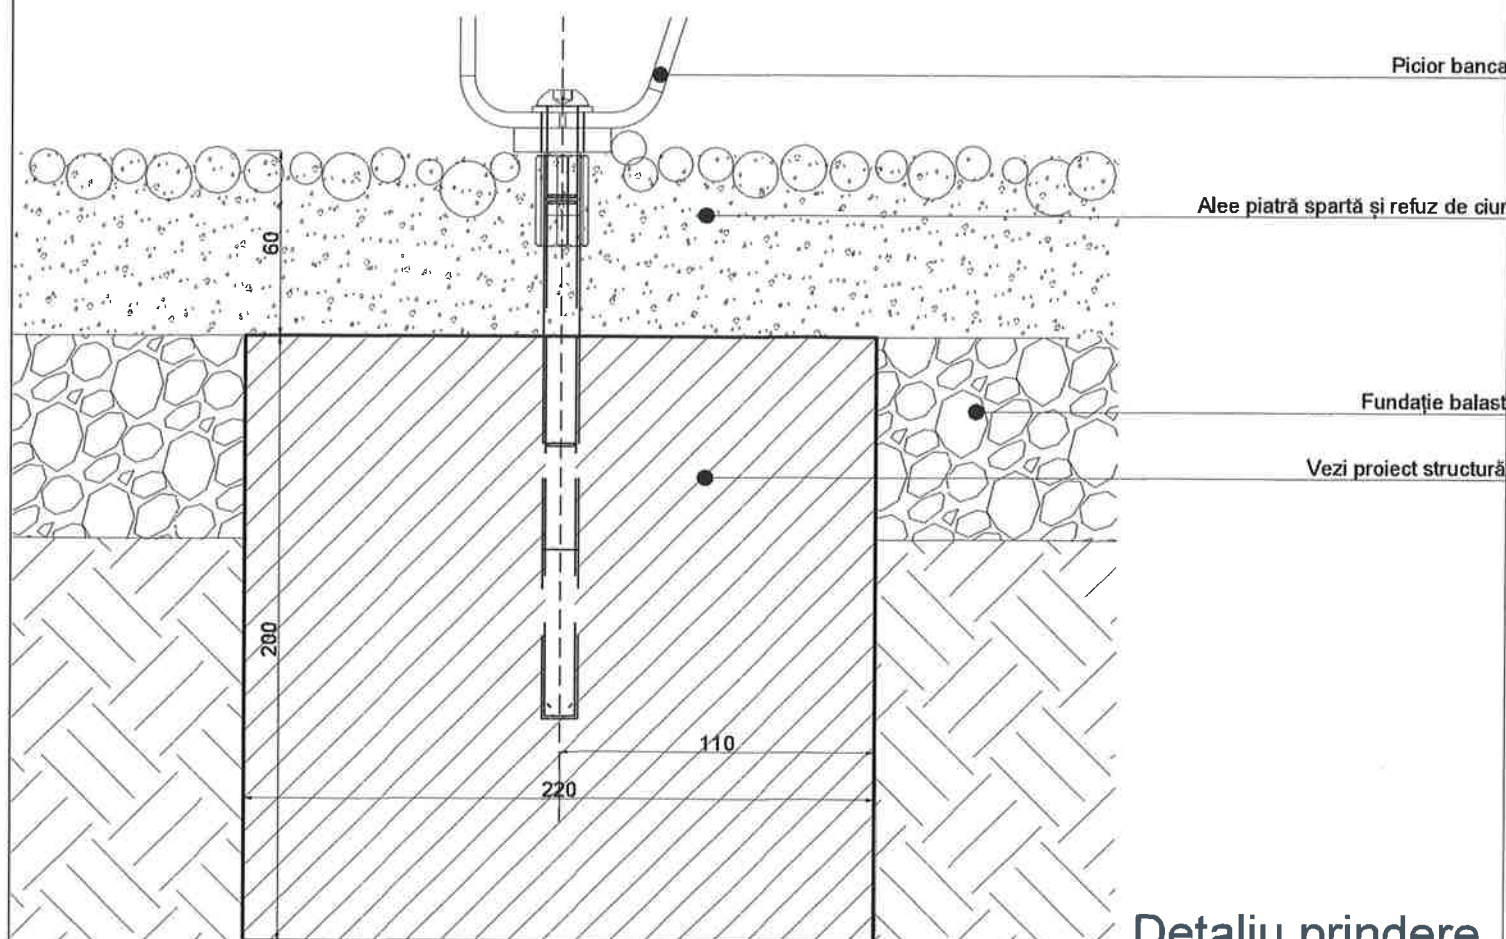

Detaliu prindere

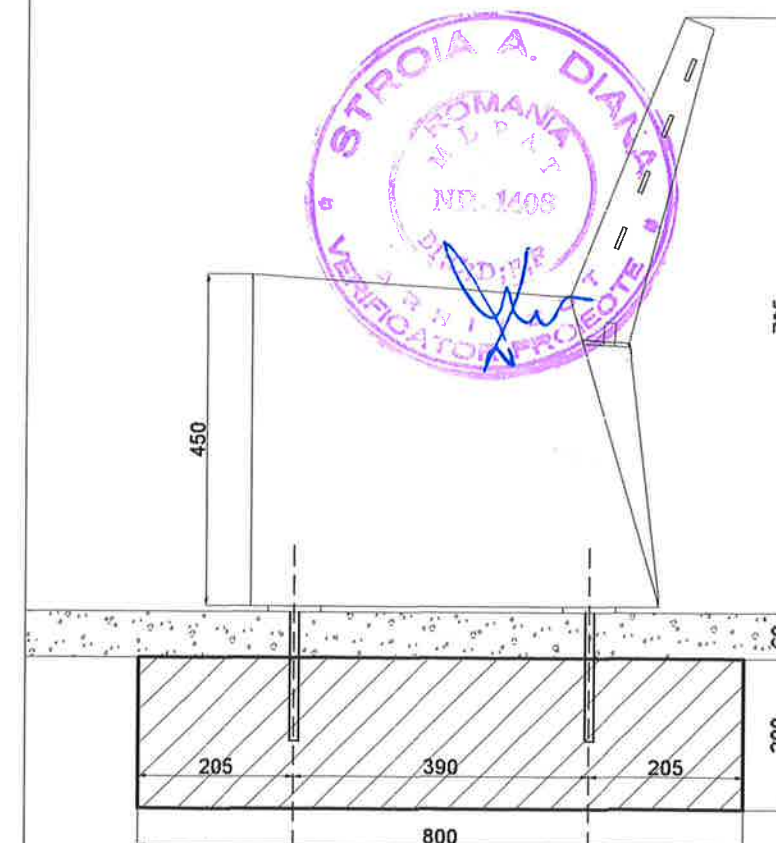

Vedere laterală



atelier olimpia onci

ORDINUL ARHITECTILOR
DIN ROMANIA

10069

OLIMPIA
ONCI-ISOPESCU

Arhitect
cu drept de semnătură



Proiectant general și de arhitectură
s.c. Atelier Olimpia Onci s.r.l.
Str. Romanilor, Nr. 63, Caransebeș, România
+4(0)754 555 048,
atelier.olimpiaonci@gmail.com

Proiectant peisagistică
s.c. Green Maze Design s.r.l.
Moșnița Veche, str. Magnoliei, nr 58/2, jud.
Timiș, România

Proiectant iluminat public
s.c. First Business Protect s.r.l.
Str. Zurich 26 Cod 300129

Proiectant rezistență
PFA ING Fabian Alexandru Adrian
Timișoara, Aleea FC Ripensia, nr. 16, sc. D, et. 7,
ap. 32

Proiectant lucrări rutiere și editare
s.c. Nordic Vision s.r.l.
șos. Moara de Foc nr. 15, clădirea Autocenter,
birou 15, Iași

Beneficiar:
Municipiul Caransebeș

Titlu lucrare:
Regenerare urbană spații publice, cartier Nord,
Municipiul Caransebeș


Amplasament:
Aleea Alunișului, Aleea Grădiniței, Aleea Narciselor,
Aleea Liliacului, Aleea Trandafirilor, str. Spaliul
Potocului, parțial str. Tudor Vladimirescu, parțial str. 1
Decembrie 1918

FAZA P.T.

Pr. Nr.	Data
15/2025	09/2025
Sel proiect	arh.Olimpia Onci-Isopescu
Proiectat	arh.Anca Teslevici
Desenat	arh.Anca Teslevici
Denumire Planșă	
D02_Detaliu montaj bancă cu spătar alee piatră spartă	

Scara


1:10

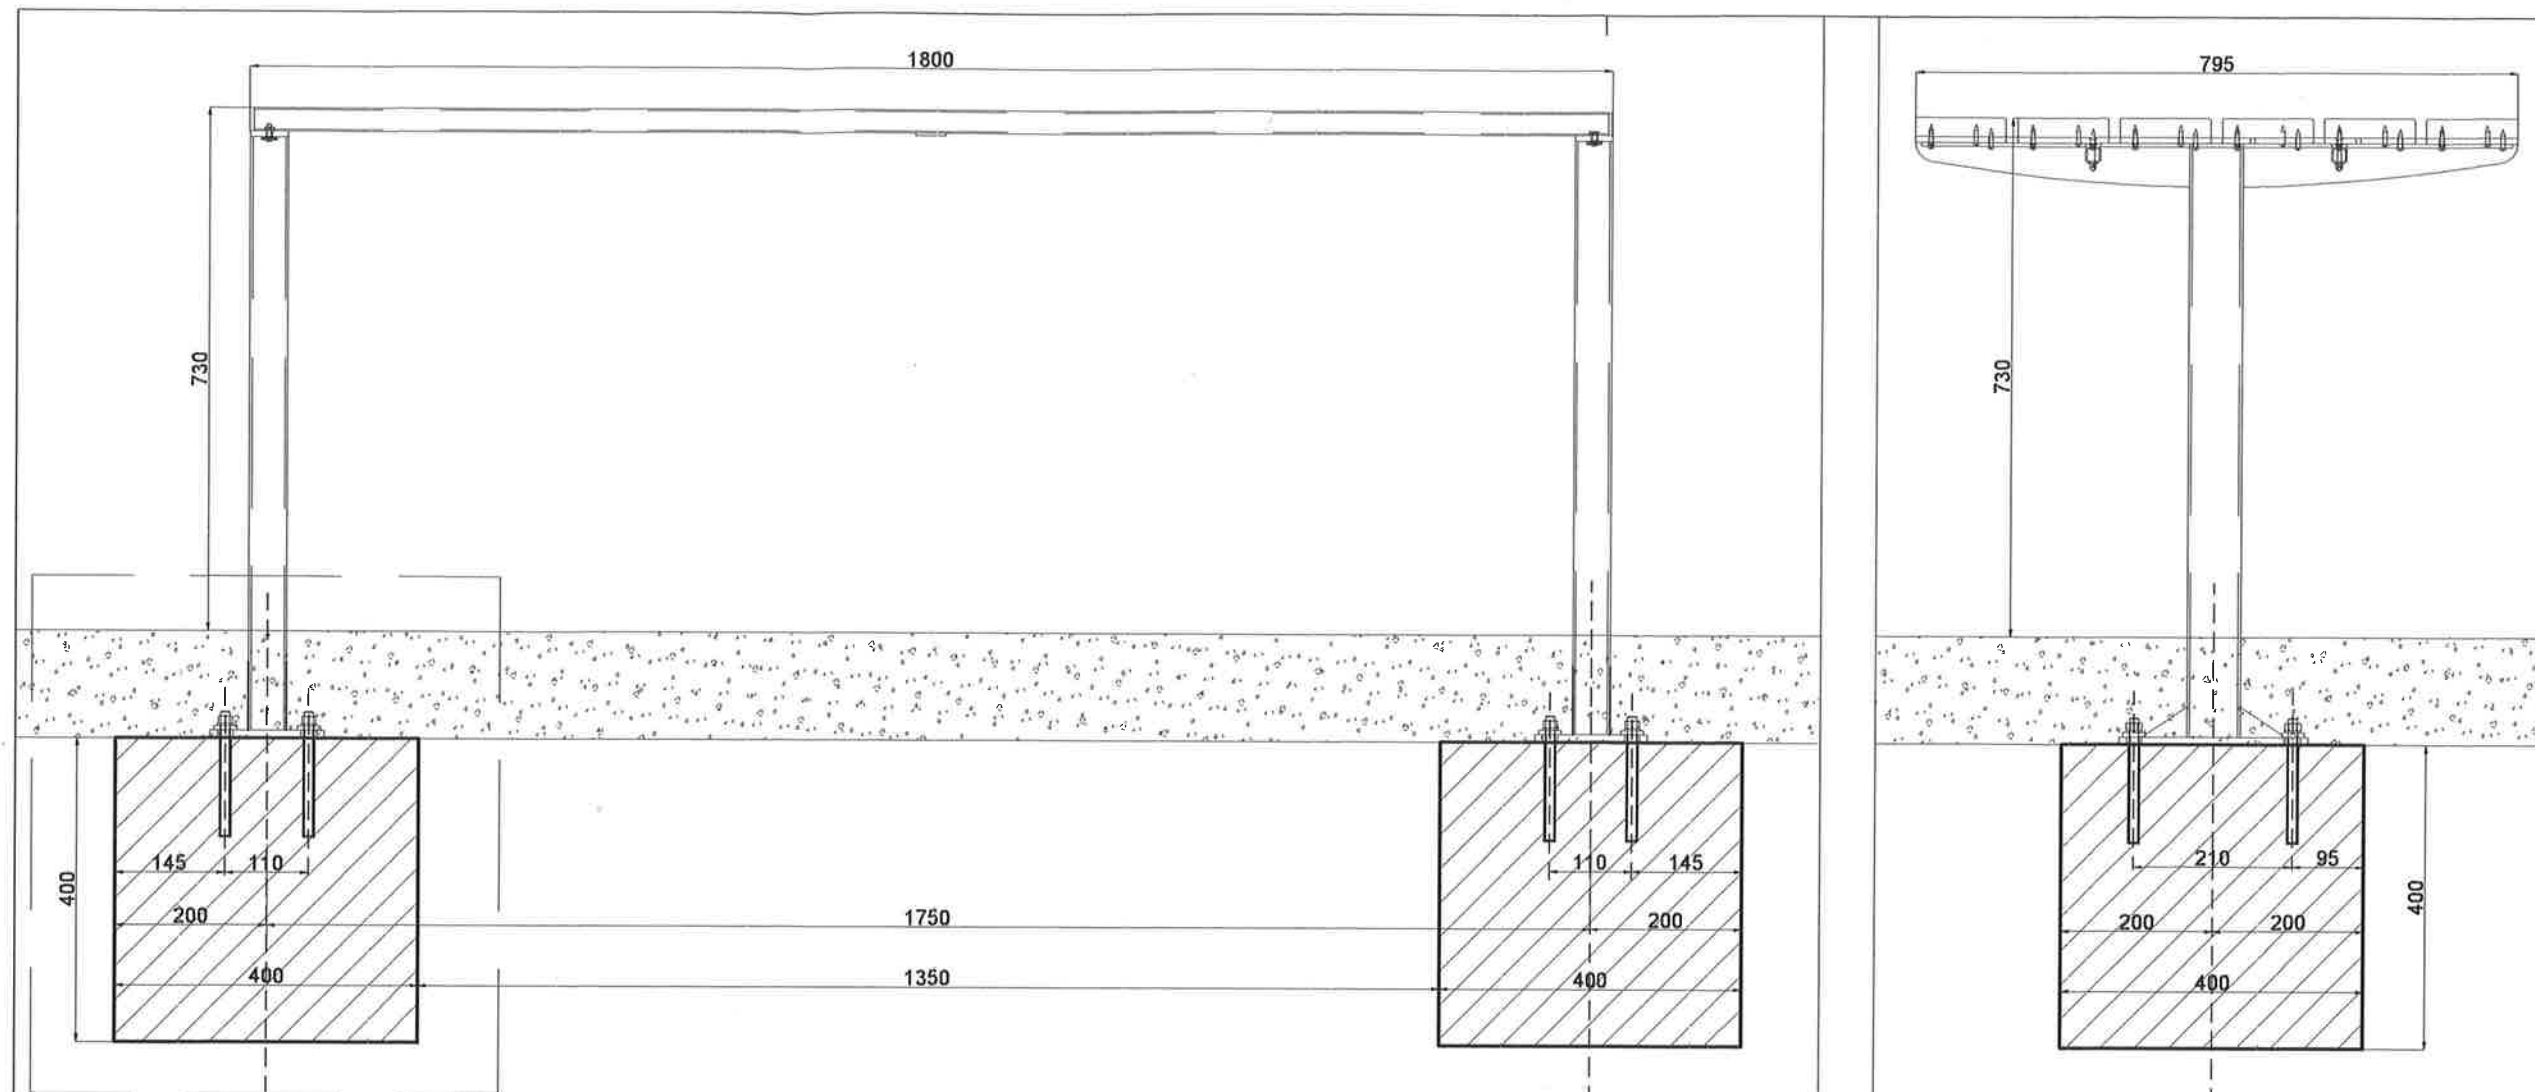


Vedere frontală

Vedere laterală

Detaliu prindere piatră spartă

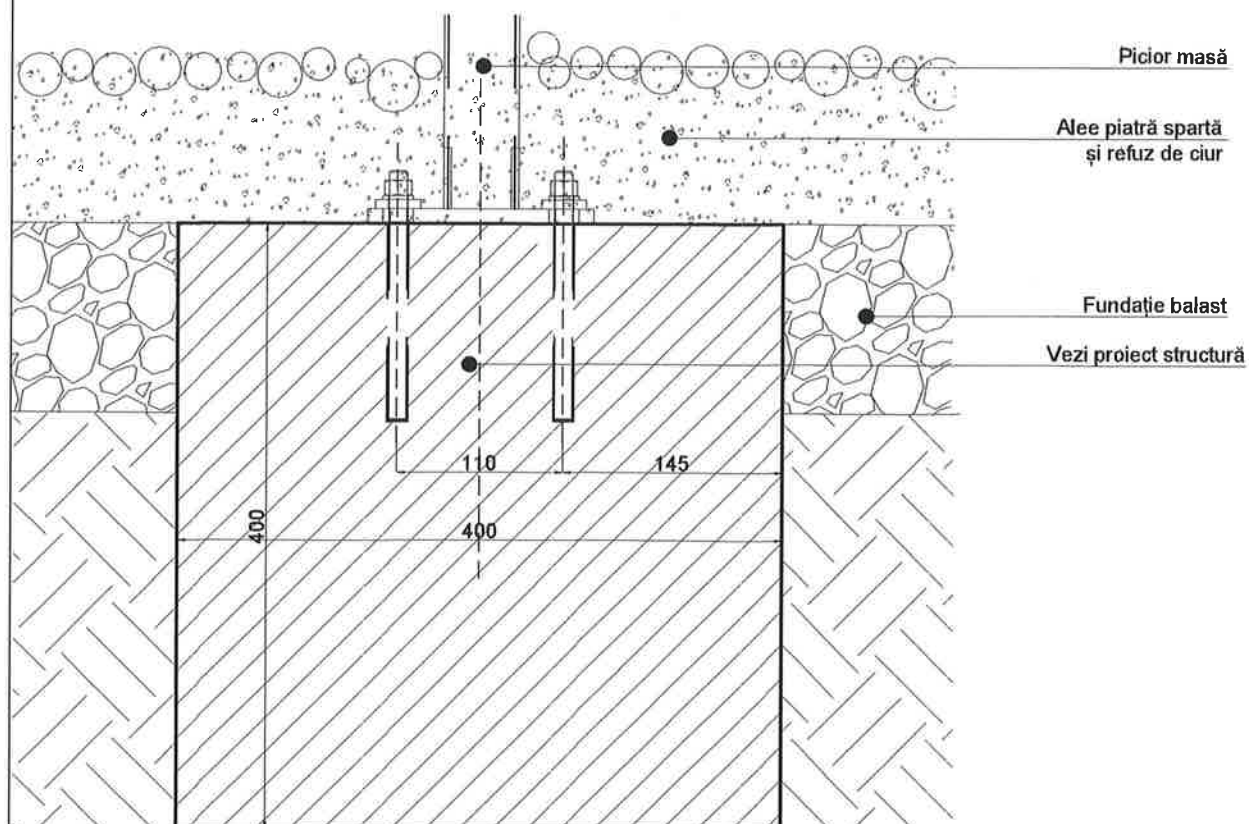

Detaliu prindere pajiște

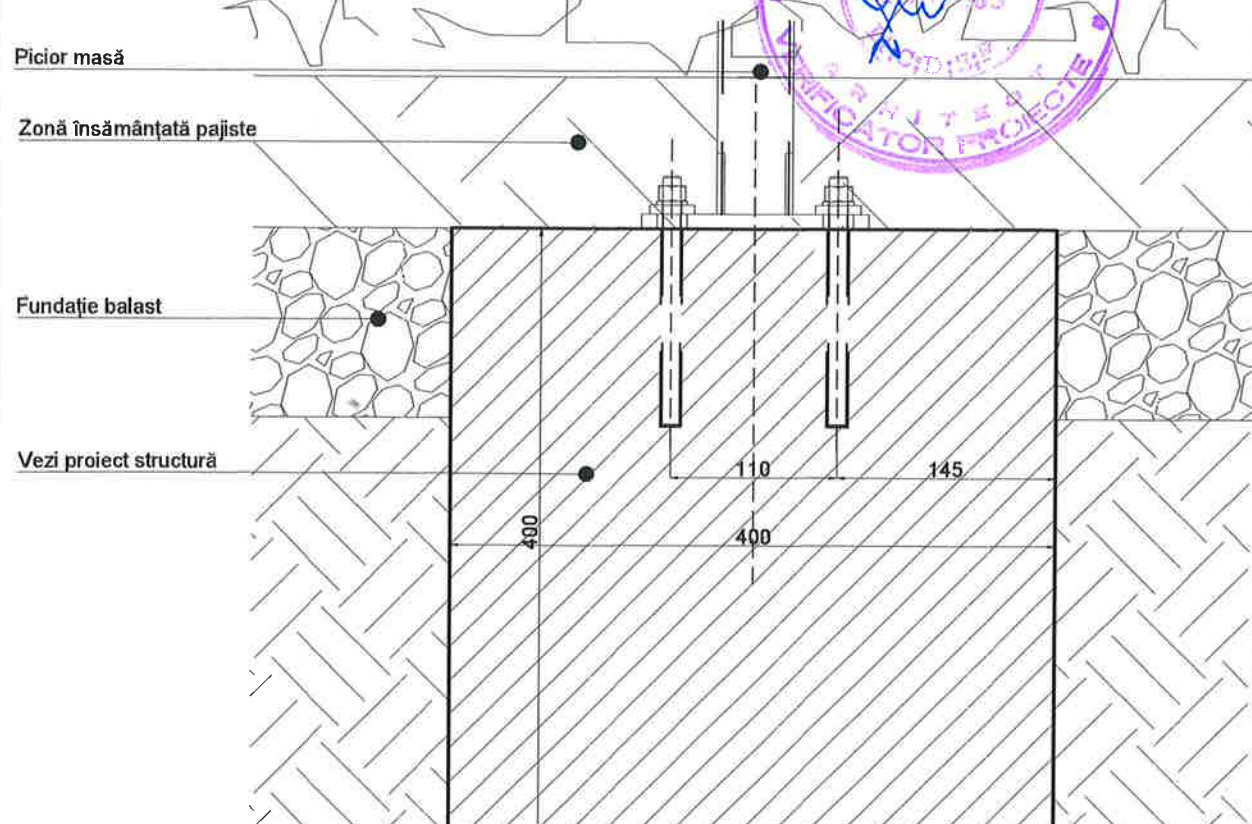

atelier olimpia onci
arhitectură și urbanism

ORDINUL ARHITECȚILOR
DIN ROMÂNIA
10069
OLIMPIA
ONCI-ISOPESCU
Arhitect
cu drept de semnătură



Proiectant general și de arhitectură
s.c. Atelier Olimpia Onci s.r.l.
Str. Romanilor, Nr. 63, Caransebeș, România
+4(0)754 555 048,
atelier.olimpiaonci@gmail.com

Proiectant peisagistică
s.c. Green Maze Design s.r.l.
Moșnița Veche, str. Magnoliei, nr 58/2, jud.
Timiș, România

Proiectant iluminat public
s.c. First Business Protect s.r.l.
Str. Zurich 26 Cod 300129

Proiectant rezistență
PFA ING Fabian Alexandru Adrian
Timișoara, Aleea FC Ripensia, nr.16, sc. D, et. 7,
ap. 32

Proiectant lucrări rutiere și editare
s.c. Nordic Vision s.r.l.
șos. Moara de Foc nr. 15, clădirea Autocenter,
birou 15, Iași

Beneficiar:
Municipiul Caransebeș

Titlu lucrare:
Regenerare urbană spații publice, cartier Nord,
Municipiul Caransebeș

Amplasament:
Aleea Alunișului, Aleea Grădiniței, Aleea Narciselor,
Aleea Liliacului, Aleea Trandafirilor, str. Spaliul
Potocului, parțial str. Tudor Vladimirescu, parțial str. 1
Decembrie 1918

FAZA P.T.

Pr. Nr. 15/2025
Data 09/2025

Sel proiect arh.Olimpia Onci-Isopecu

Proiectat arh.Anca Teslevici

Desenat arh.Anca Teslevici

Denumire Planșă

D03_Detaliu montaj masă picnic
alee piatră spartă / pajiște înșămânțată

Scara

1:10



atelier olimpia onci
arhitectură și urbanism



Proiectant general și de arhitectură
s.c. Atelier Olimpia Onci s.r.l.
Str. Romanilor, Nr. 63, Caransebeș, România
+4(0)754 555 048,
atelier.olimpiaonci@gmail.com

Proiectant peisagistică
s.c. Green Maze Design s.r.l.
Moșnița Veche, str. Magnoliei, nr 58/2, jud.
Timiș, România

Proiectant iluminat public
s.c. First Business Protect s.r.l.
Str. Zurich 26 Cod 300129

Proiectant rezistență
PFA ING Fabian Alexandru Adrian
Timișoara, Aleea FC Ripensia, nr.16, sc. D, et. 7,
ap. 32

Proiectant lucrări rutiere și editare
s.c. Nordic Vision s.r.l.
șos. Moara de Foc nr. 15, clădirea Autocenter,
birou 15, Iași

Beneficiar:
Municipiul Caransebeș

Titlu lucrare:
Regenerare urbană spații publice, cartier Nord,
Municipiul Caransebeș

Amplasament:
Aleea Alunișului, Aleea Grădiniței, Aleea Narciselor,
Aleea Liliacului, Aleea Trandafirilor, str. Spaliul
Potocului, parțial str. Tudor Vladimirescu, parțial str. 1
Decembrie 1918

FAZA P.T.

Pr. Nr.	Data
15/2025	09/2025


Sel proiect	arh. Olimpia Onci-Isopescu
Proiectat	arh. Anca Teslevici
Desenat	arh. Anca Teslevici

Denumire Planșă


D05_Detaliu montaj rastel biciclete

Scara


1:10

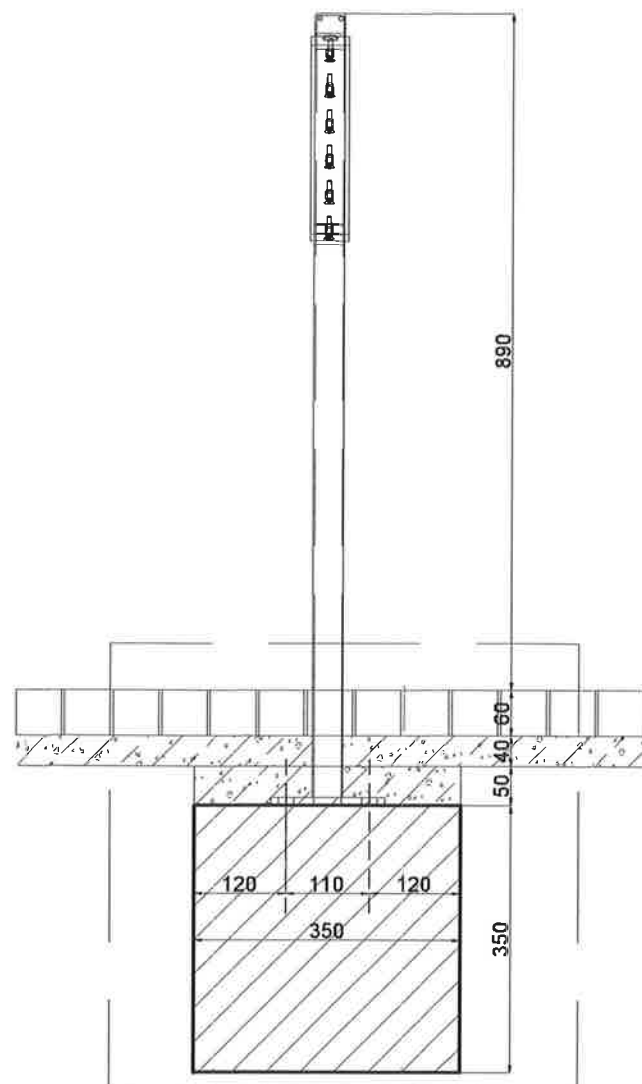


Vedere laterală

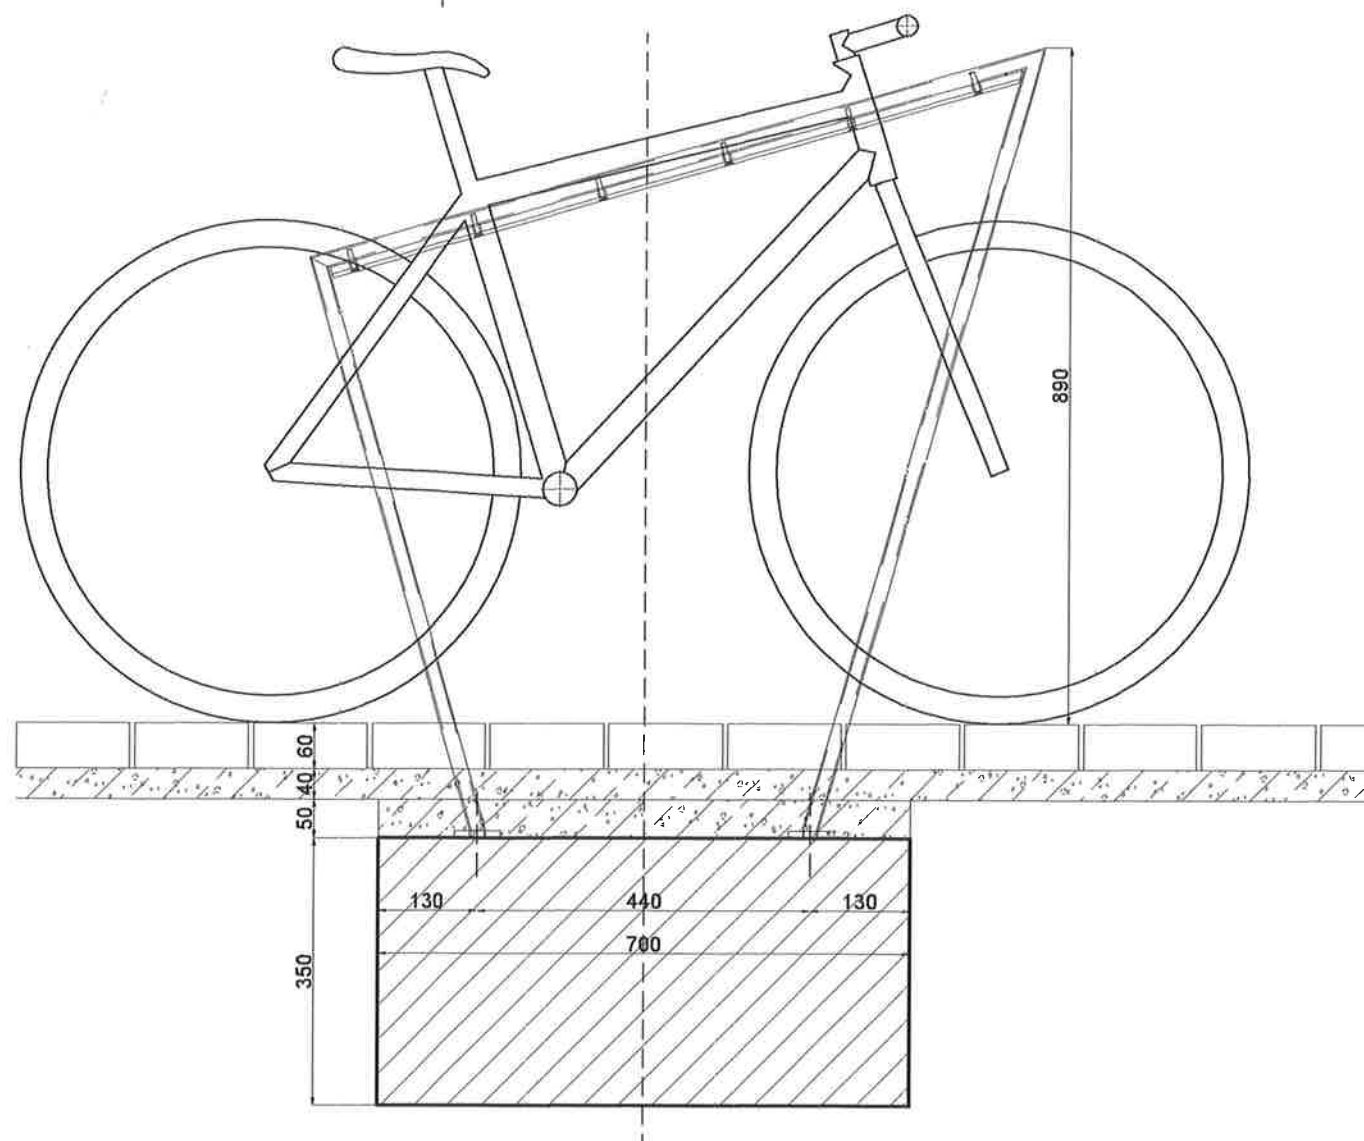

Vedere frontală

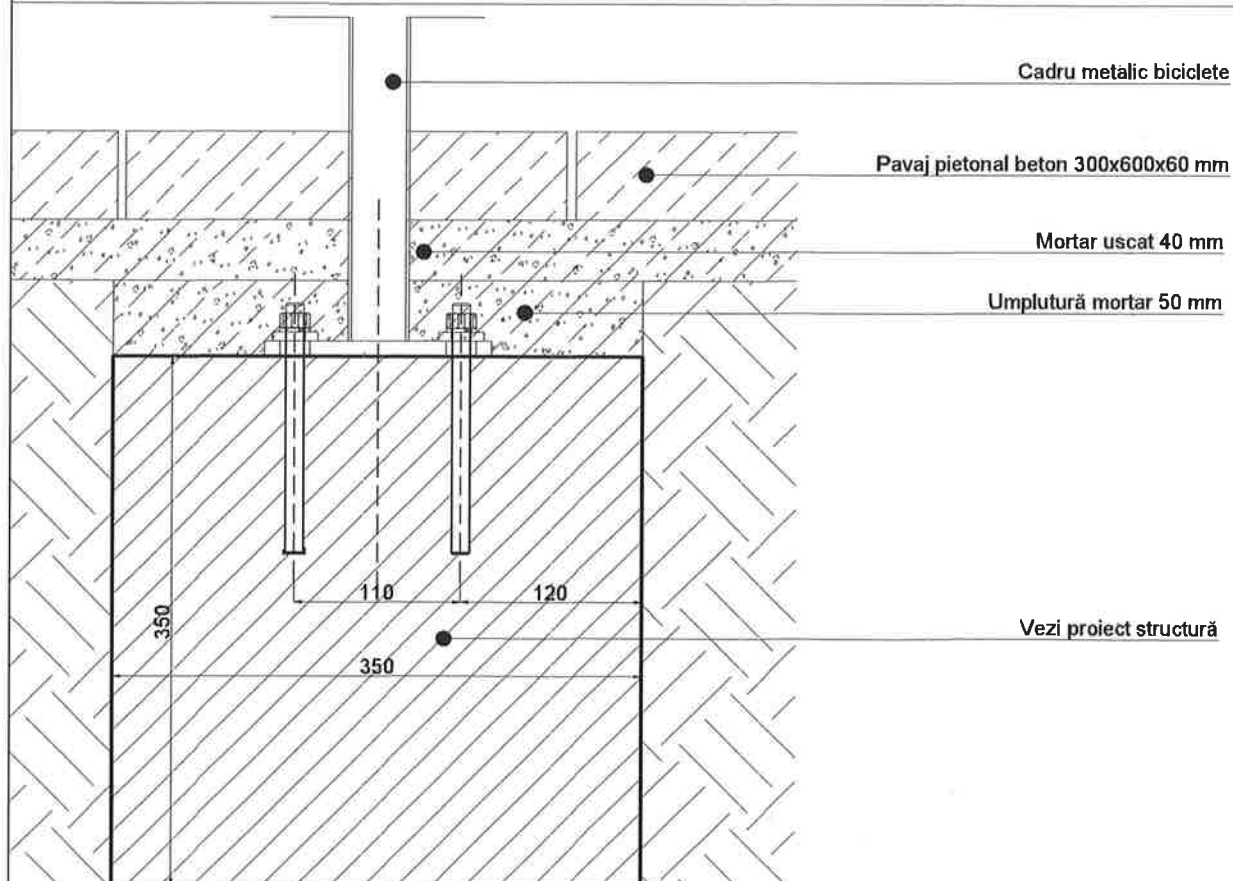


Detaliu prindere



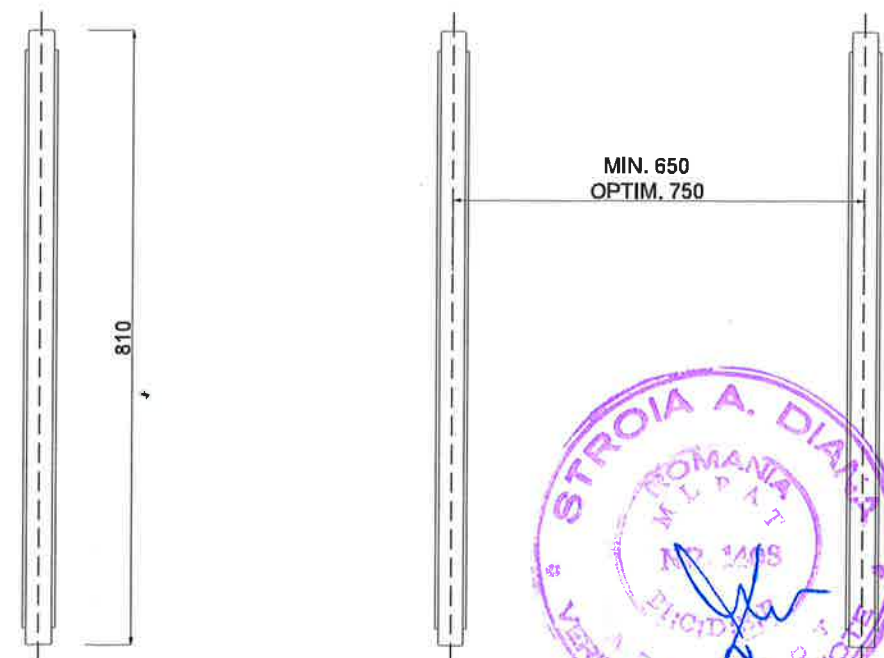


Dispunere în plan

Vedere frontală
prindere în alee
dale de beton

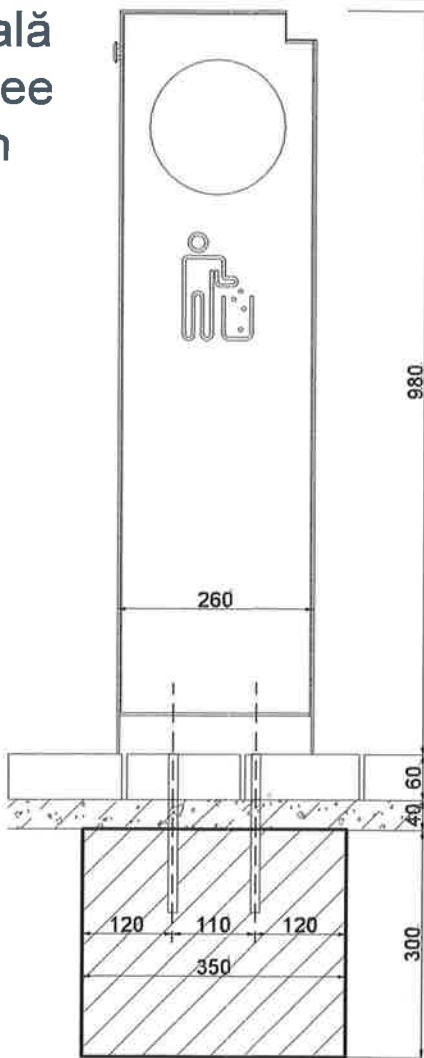

Vedere frontală
prindere în alee
piatră spartă

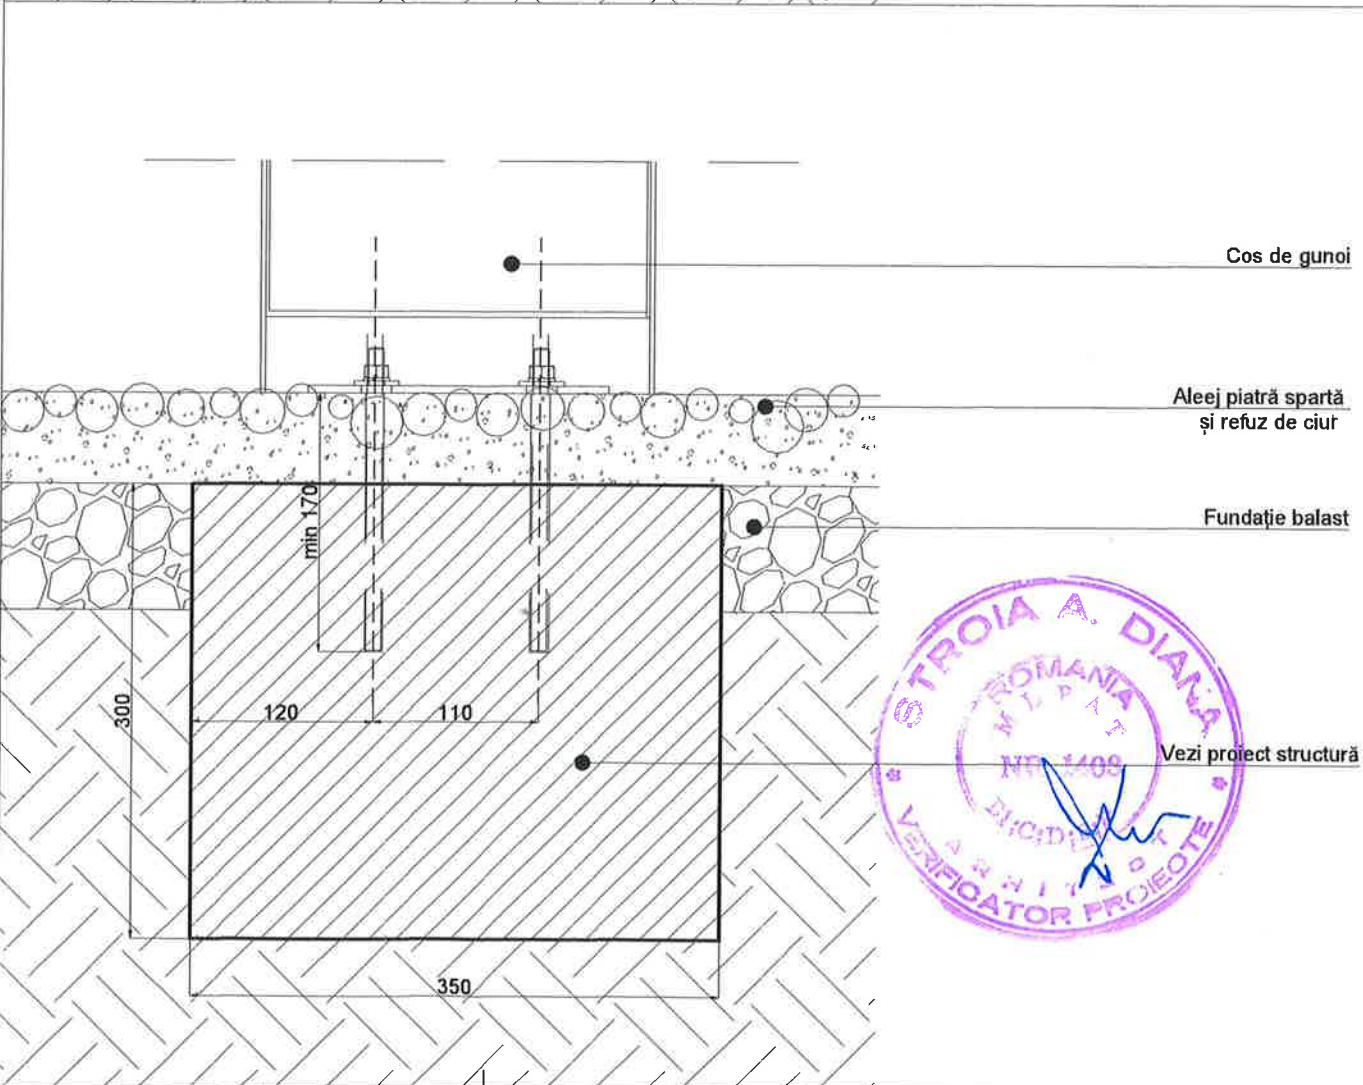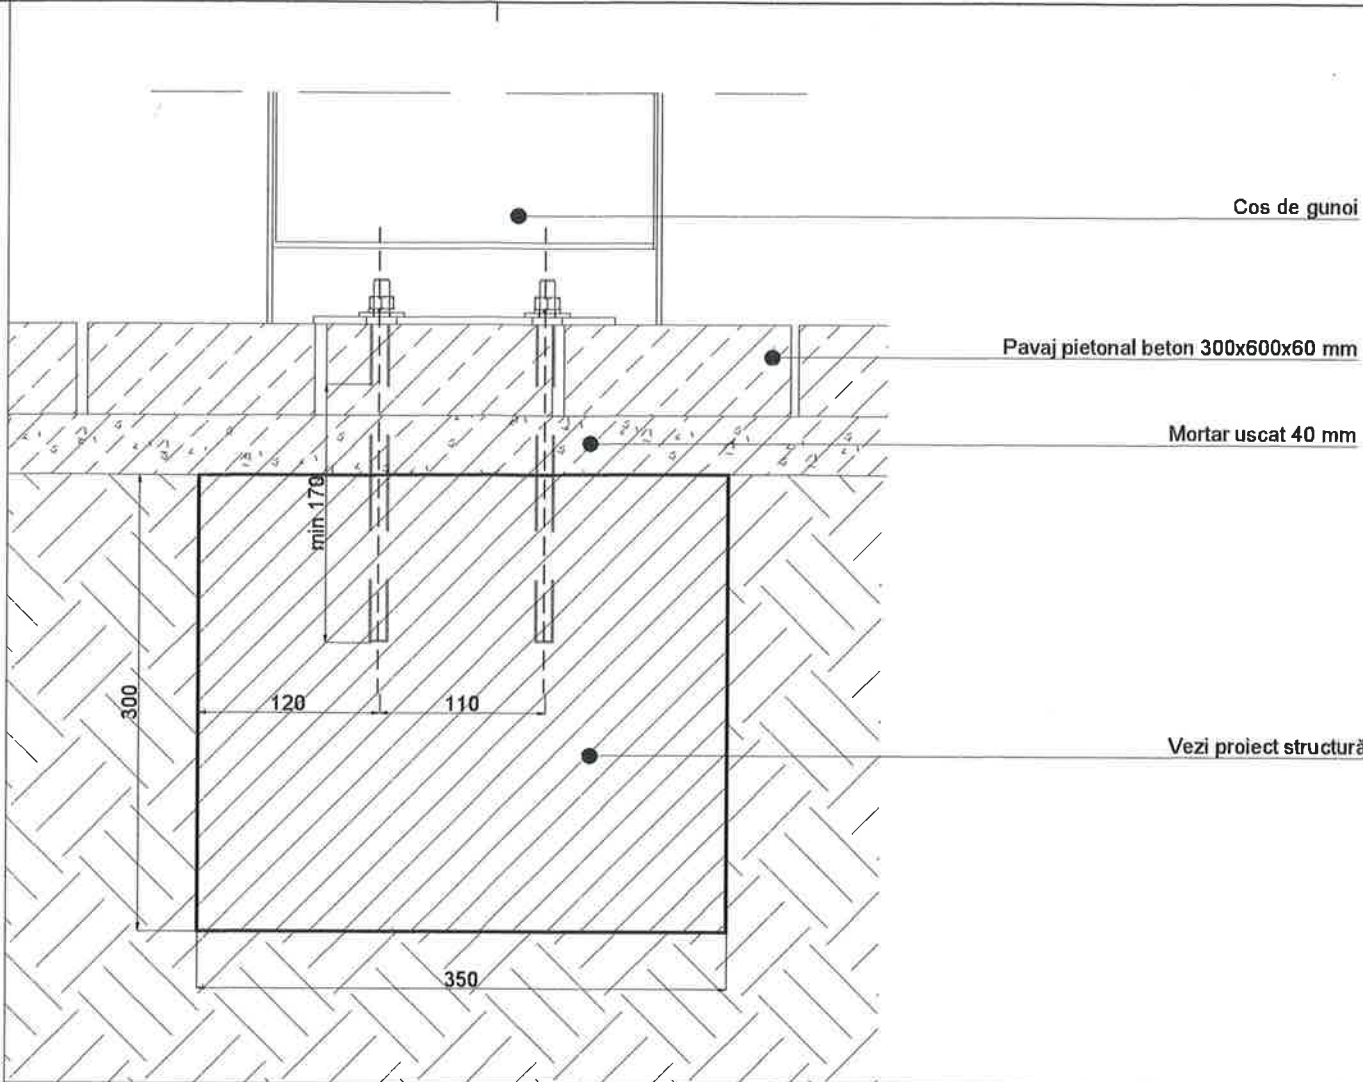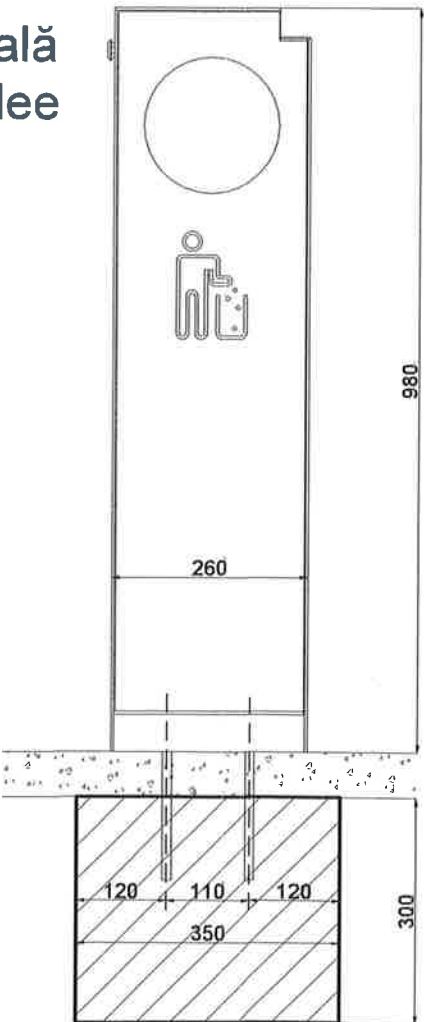


atelier olimpia onci
arhitectură și urbanism

ORDINUL ARHITECȚILOR
DIN ROMÂNIA
10069
OLIMPIA
ONCI-ISOPESCU
Arhitect
cu drept de semnătură



Proiectant general și de arhitectură
s.c. Atelier Olimpia Onci s.r.l.
Str. Romanilor, Nr. 63, Caransebeș, România
+4(0)754 555 048,
atelier.olimpiaonci@gmail.com

Proiectant peisagistică
s.c. Green Maze Design s.r.l.
Moșnița Veche, str. Magnoliei, nr 58/2, jud.
Timiș, România

Proiectant iluminat public
s.c. First Business Protect s.r.l.
Str. Zurich 26 Cod 300129

Proiectant rezistență
PFA ING Fabian Alexandru Adrian
Timișoara, Aleea FC Ripensia, nr.16, sc. D, et. 7,
ap. 32

Proiectant lucrări rutiere și editare
s.c. Nordic Vision s.r.l.
șos. Moara de Foc nr. 15, clădirea Autocenter,
birou 15, Iași

Beneficiar:
Municipiul Caransebeș

Titlu lucrare:
Regenerare urbană spații publice, cartier Nord,
Municipiul Caransebeș

Amplasament:
Aleea Alunișului, Aleea Grădiniței, Aleea Narciselor,
Aleea Liliacului, Aleea Trandafirilor, str. Spaliul
Potocului, parțial str. Tudor Vladimirescu, parțial str. 1
Decembrie 1918

FAZA P.T.

Pr. Nr.	Data
15/2025	09/2025
Sef proiect	arh.Olimpia Onci-Isopescu
Proiectat	arh.Anca Teslevici
Desenat	arh.Anca Teslevici

Denumire Planșă

D06_Detaliiu montaj coșuri de gunoi

Scara 1:10



atelier olimpia onci
arhitectură și urbanism

ORDINUL ARHITECTILOR
DIN ROMANIA

10069

OLIMPIA
ONCI-ISOPESCU

Arhitect
cu drept de semnătură



Proiectant general și de arhitectură
s.c. Atelier Olimpia Onci s.r.l.
Str. Romanilor, Nr. 63, Caransebeș, România
+4(0)754 555 048,
atelier.olimpiaonci@gmail.com

Proiectant peisagistică
s.c. Green Maze Design s.r.l.
Moșnița Veche, str. Magnoliei, nr 58/2, jud.
Timiș, România

Proiectant iluminat public
s.c. First Business Protect s.r.l.
Str. Zurich 26 Cod 300129

Proiectant rezistență
PFA ING Fabian Alexandru Adrian
Timișoara, Aleea FC Ripensia, nr.16, sc. D, et. 7,
ap. 32

Proiectant lucrări rutiere și editare
s.c. Nordic Vision s.r.l.
șos. Moara de Foc nr. 15, clădirea Autocenter,
birou 15, Iași

Beneficiar:
Municipiul Caransebeș

Titlu lucrare:
Regenerare urbană spații publice, cartier Nord,
Municipiul Caransebeș

Amplasament:
Aleea Alunișului, Aleea Grădiniței, Aleea Narciselor,
Aleea Liliacului, Aleea Trandafirilor, str. Spaliul
Potocului, parțial str. Tudor Vladimirescu, parțial str. 1
Decembrie 1918

FAZA P.T.


Pr. Nr.	Data
15/2025	09/2025
Sef proiect	arh.Olimpia Onci-Isopescu
Proiectat	arh.Anca Teslevici
Desenat	arh.Anca Teslevici

Denumire Planșă


D09_Detaliu bancă rotundă

Scara


1:20

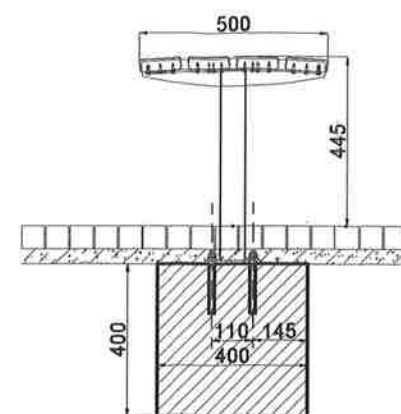


Vedere laterală

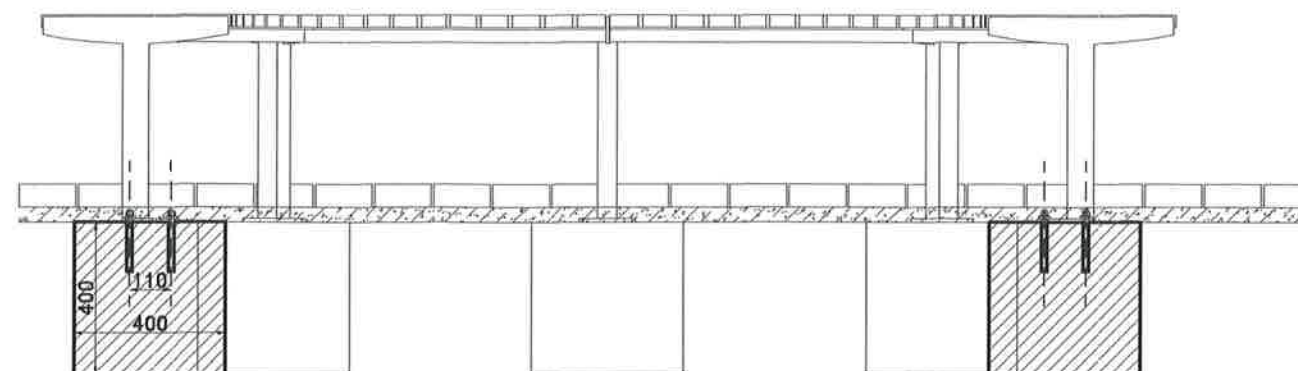

Vedere frontală

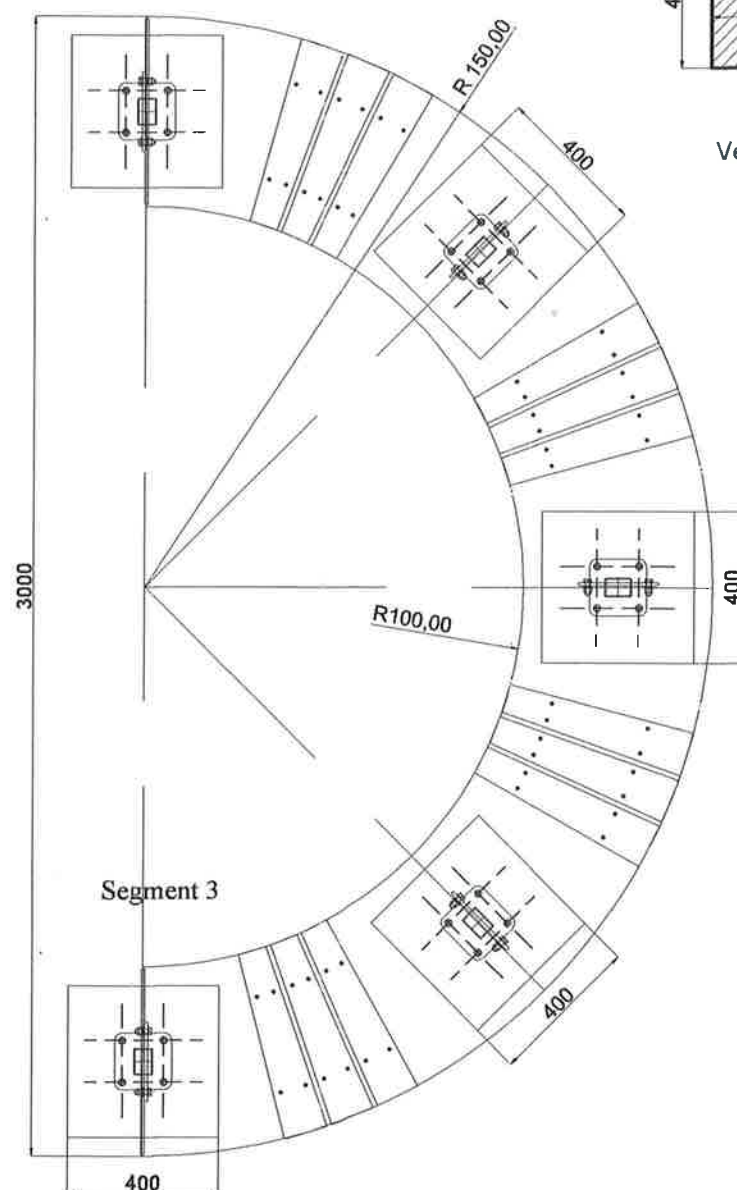

Plan

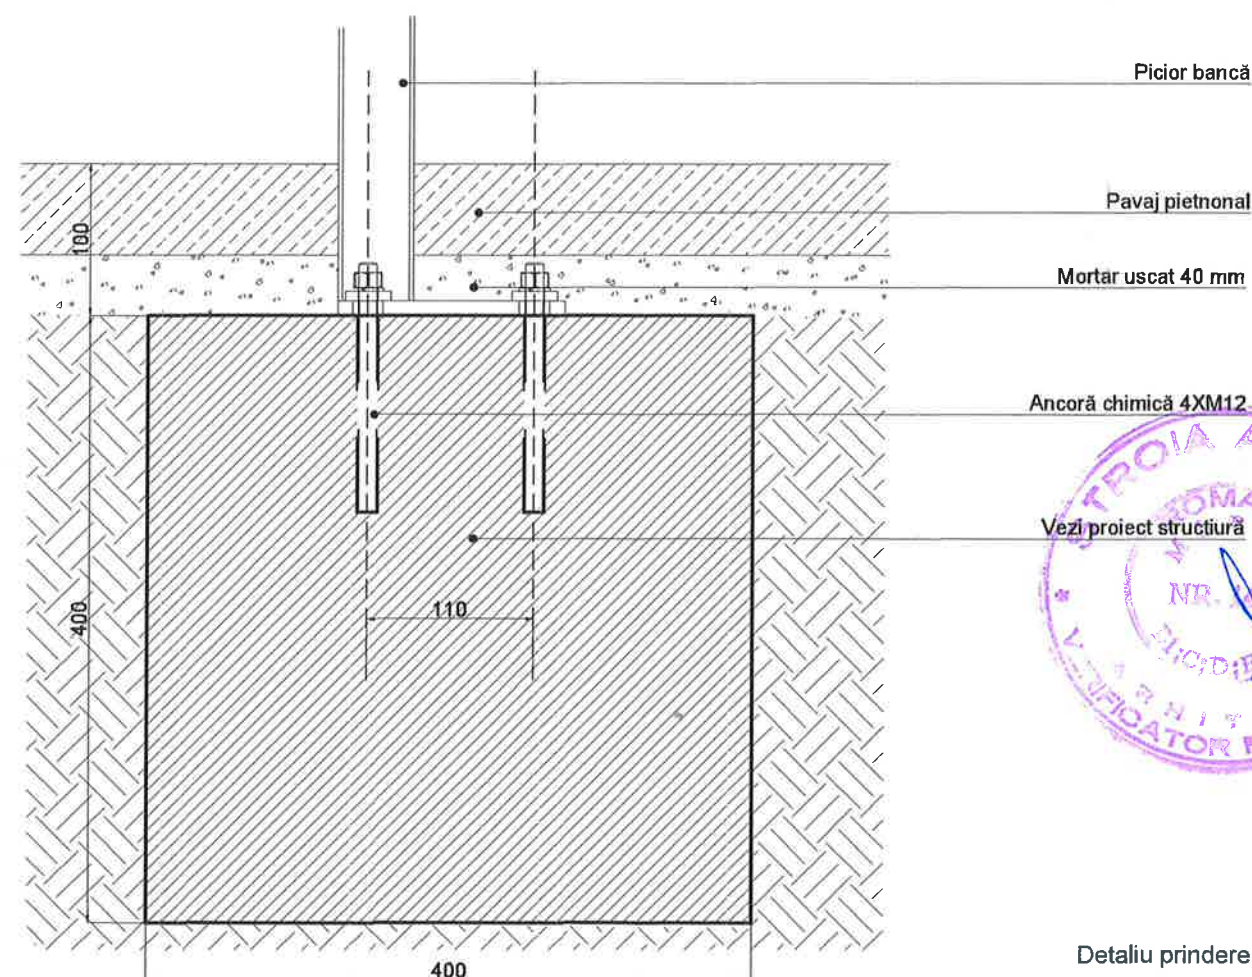

Detaliu prindere





atelier olimpia onci
arhitectură și urbanism

ORDINUL ARHITECȚILOR
DIN ROMÂNIA


10069

OLIMPIA
ONCI-ÎȘOPESCU


Arhitect
cu drept de semnătură




Detaliu realizare gol în pavaje 300x600x60 pentru pozitionare grilaj arbore

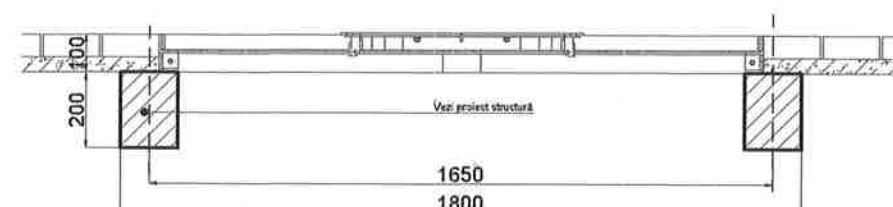

Secțiune A-A

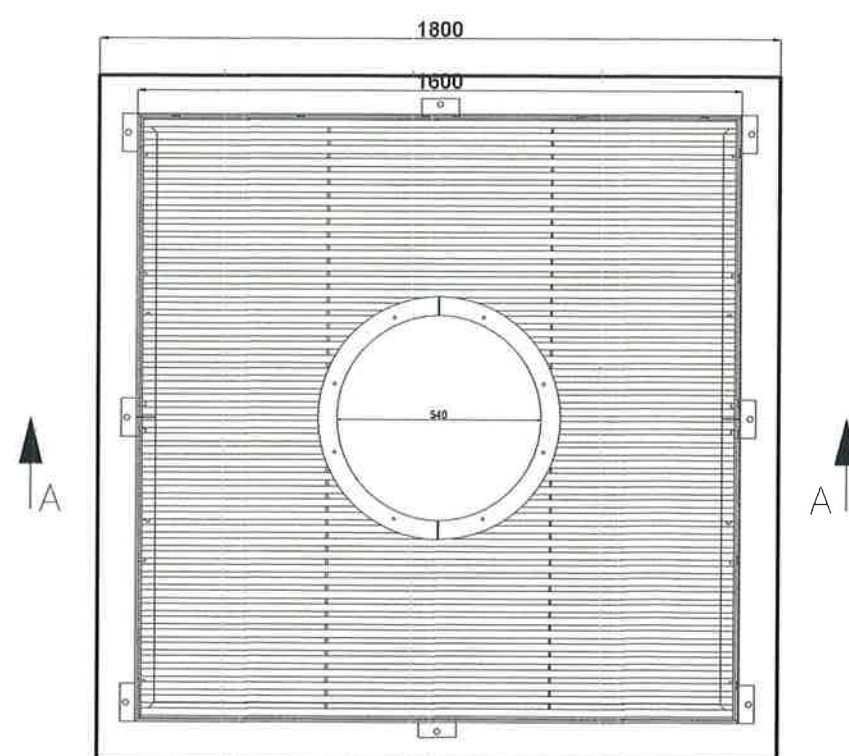

Plan

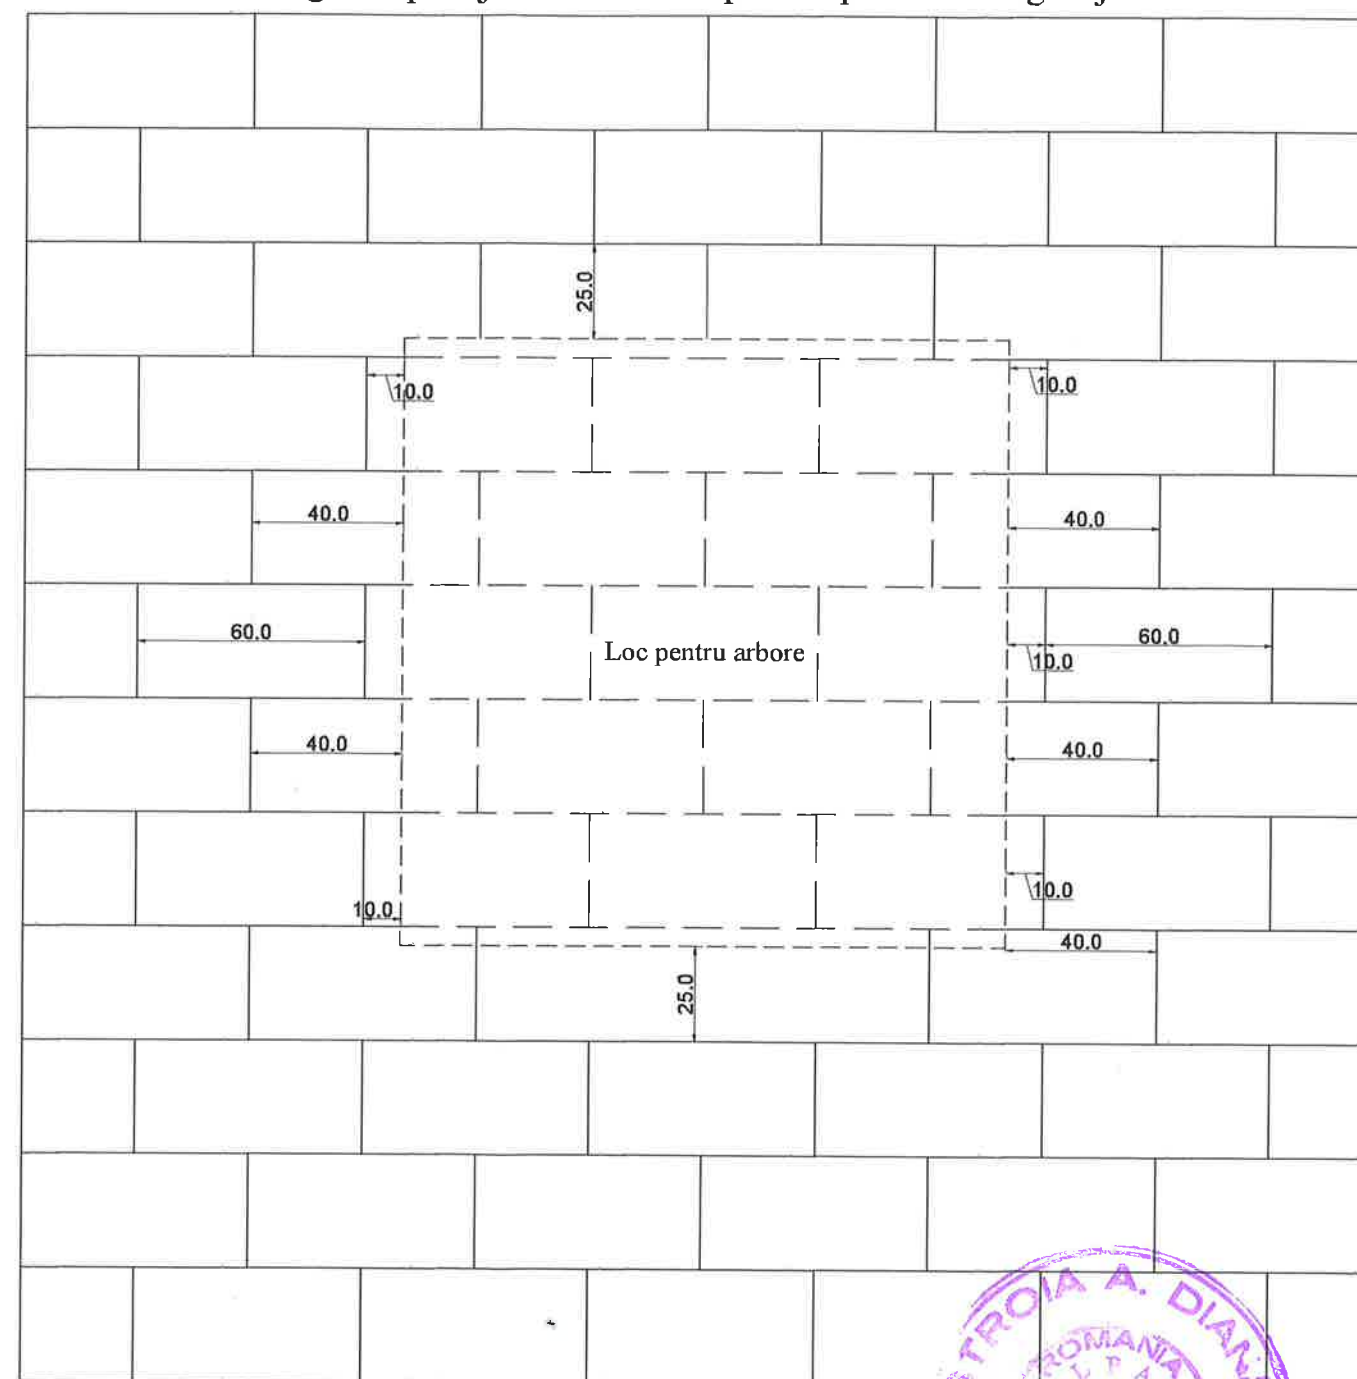

Proiectant general și de arhitectură
s.c. Atelier Olimpia Onci s.r.l.
Str. Romanilor, Nr. 63, Caransebeș, România
+4(0)754 555 048,
atelier.olimpiaonci@gmail.com

Proiectant peisagistică
s.c. Green Maze Design s.r.l.
Moșnița Veche, str. Magnoliei, nr 58/2, jud.
Timiș, România

Proiectant iluminat public
s.c. First Business Protect s.r.l.
Str. Zurich 26 Cod 300129

Proiectant rezistență
PFA ING Fabian Alexandru Adrian
Timișoara, Aleea FC Ripensia, nr.16, sc. D, et. 7,
ap. 32

Proiectant lucrări rutiere și edilitare
s.c. Nordic Vision s.r.l.
șos. Moara de Foc nr. 15, clădirea Autocenter,
birou 15, Iași

Beneficiar:
Municipiul Caransebeș

Titlu lucrare:
Regenerare urbană spații publice, cartier Nord,
Municipiul Caransebeș

Amplasament:
Aleea Alunișului, Aleea Grădiniței, Aleea Narciselor,
Aleea Liliacului, Aleea Trandafirilor, str. Spaliul
Potocului, parțial str. Tudor Vladimirescu, parțial str. 1
Decembrie 1918

FAZA P.T.

Pr. Nr.	Data
15/2025	09/2025

Sel proiect arh.Olimpia Onci-Isopescu

Proiectat arh.Anca Teslevici

Desenat arh.Anca Teslevici

Denumire Planșă

D08_Detaliu montaj grilaj arbori

Scara

1:20