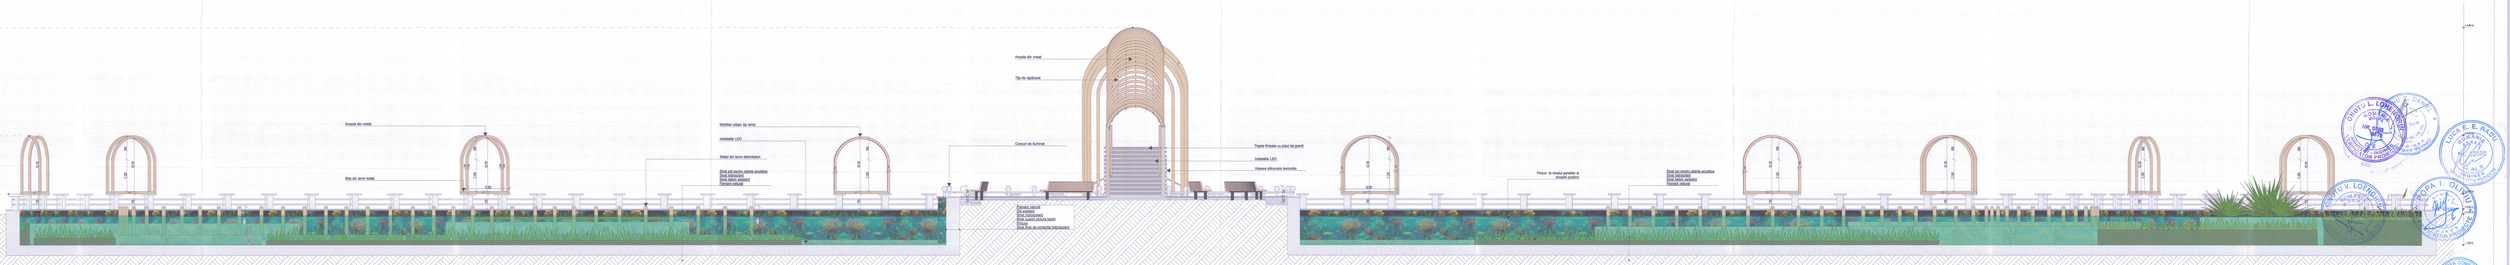
+1,00 m
+0,50 m
+0,30 m
+0,20 m
+0,15 m
+0,00 m
Arcada din metal
Bar din lemn metal
Mobilier urban tip lemn
Instalatie LED
Stalpi din lemn dalmatian
Gram sol pentru plante acvatice
Gram substrat
Gram latex amestecat
Pietricel natural
Cosoroaba de furnirat
Pietricel natural
Gram nisipos
Gram sol pentru plante
Pietricel
Gram fluat de protectie hidrofugant
Arcada din metal
Tip de rigidizare
Treapta finisata cu placi de granit
Instalatie LED
Vopsea diferenta texturata
Pietruri de marime pentru si arcade pietruri
Gram sol pentru plante acvatice
Gram substrat
Gram latex amestecat
Pietricel natural
1:30
1:30
1:30