DETALII DE ARMARE ELEVATII DIN BAZIN
SC 1:25

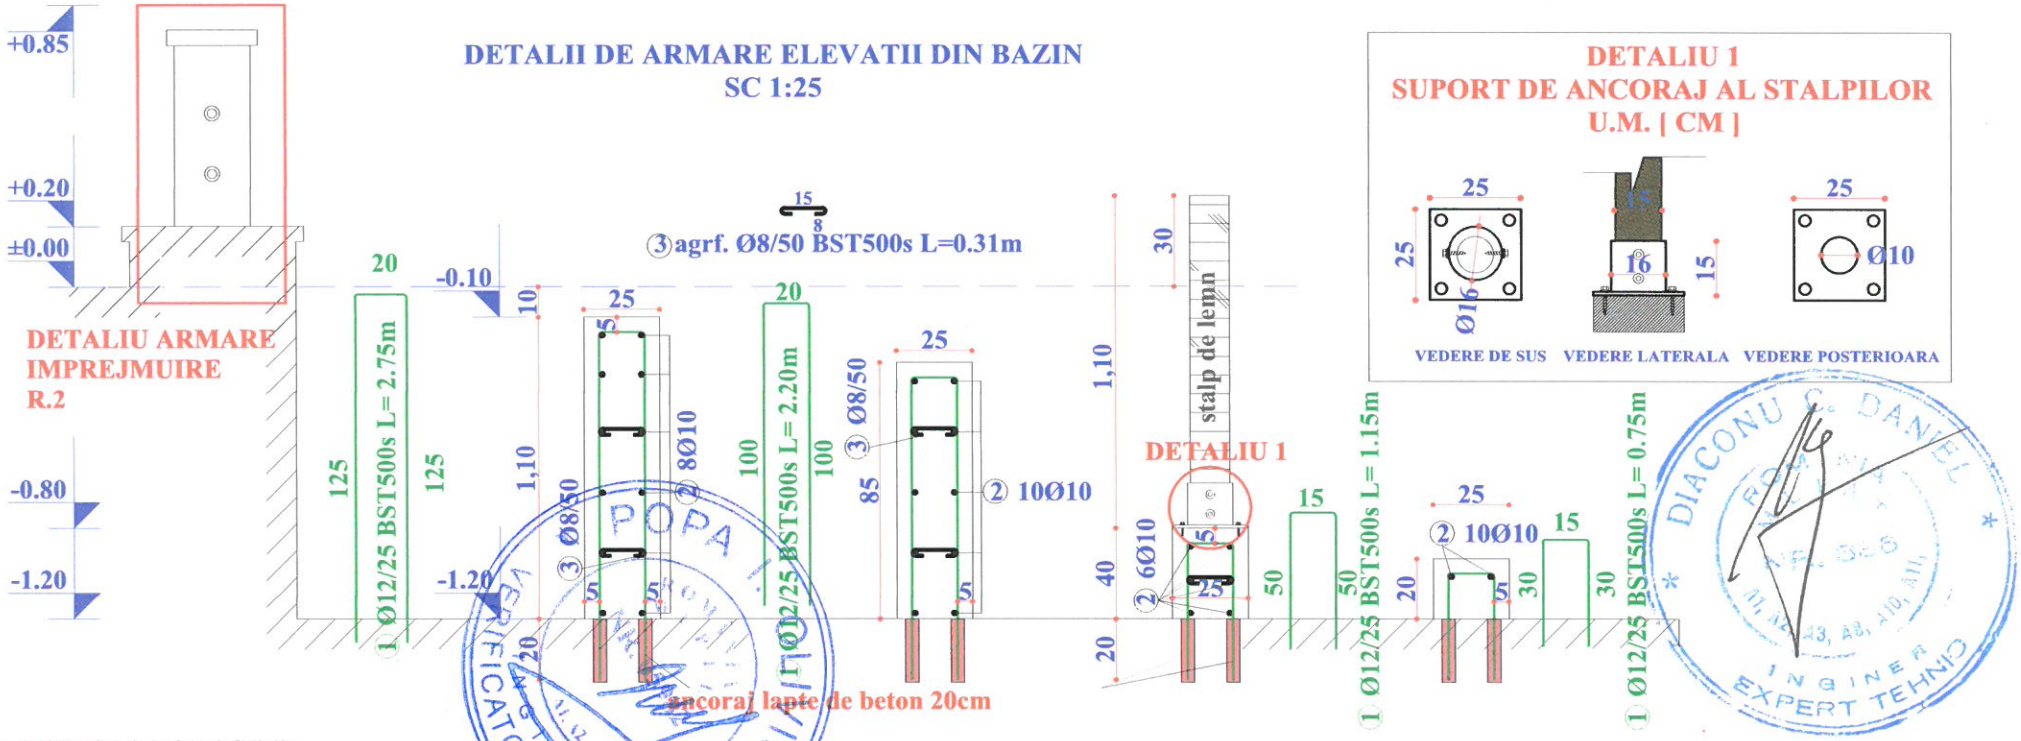

DETALIU 1
SUPORT DE ANCORAJ AL STALPILOR
U.M. [CM]

MATERIALE FOLOSITE:

Beton clasa (cf. NE012/1:2007):
C30/37-XD2 - CEM II A-S 32.5N(R) - Dmax16 - in elevatii
Oțel beton cf. ST009/2011:(clasa ductilitate C)
BSt 500S (fyk=500 N/mm
Acoperirea cu beton a armaturilor în fundații - 50 mm

LUNGIMI DE SUPRAPUNERE:

Ø8 - MIN 480MM
Ø10 - MIN 600MM
Ø12 - MIN 720MM
Ø14 - MIN 840MM
Ø16 - MIN 960MM

EXTRAS ARMARE

Marc	Diam.	Nr.buc.	Lungime (m)	Masa/buc	Masa totala
1	12	335	12,00	10,66	3569,76
2	10	205	12,00	7,40	1517,82
3	8	500	0,31	0,12	61,23
Masa totala (kg)					5148,81

NOTA:

- Zona seismică conform Codului de Proiectare Seismică P100-2013 corespunde unei accelerații a terenului pentru proiectare a_g=0,20g și unei perioade de control (colț) T_c=0,70s;
- Conform CR1-1-3-2012, încărcarea din zăpadă pe sol este de s_{0k}=2,5 kN/mp;
- Conform CR1-1-4-2012, presiunea de referință a vântului este q_b=0,70 kPa;
- Adâncimea maximă de îngheț pentru zona studiată este de 100 - 110 cm de la CTA;
- Construcția se încadrează în clasa de importanță III (normativ P100-2013);
- Categoria de importanță a construcției este C - normala (HGR. 766/1997);

VERIFICATOR EXPERT	NUME	SEMNATURA	CERINTA	REFERAT NR./EXPERTIZA NR./DATA

S.C. VIA PRO IT CONSULTING S.R.L.
STR. PRIMAVERII, NR. 28, SC. B, ET.4, AP.18, BOTOSANI, JUDETUL BOTOSANI,
C.U.I. 27399915; E-MAIL: VIAPROIT@GMAIL.COM
TEL.: 0753/897.407

BENEFICIAR: UAT MUNICIPIUL BOTOSANI STRADA PIATA REVOLUTIEI, NR. 1, MUN. BOTOSANI, JUD. BOTOSANI

DENUMIRE PROIECT: REABILITAREA SI MODERNIZAREA LACULUI DIN PARCUL ,,MIHAI EMINESCU" BOTOSANI - VIITORUL LAC EMINESCU - BODIVERSITATE IN CADRUL PROIECTULUI ,,URBAN LAKES: SINERGIE TRANSFRONTALIERA PENTRU CONSERVAREA ECOSISTEMULUI ALBASTRU

FAZA: P.TH.

AMPLASAMENT: JUDETUL BOTOSANI, MUNICIPIUL BOTOSANI, BD. MIHAI EMINESCU NR.32, IDENTIFICAT PRIN CAD /CF 62254

NR. PROIECT: 76/2025

TITLUL PLANSEI: DETALII ARMARE ELEVATII DIN FANTANA

NR. PLANSA: R.01 REV.0

SPECIFICATIE	NUME	SEMNATURA	SCARA: 1:25
SEF PROIECT	ARH. GARET IRINA		
PROIECTAT	ING. PANAINTE BOGDAN		DATA: 2025
DESENAT	DES. TODIRAS IOAN - VLAD		