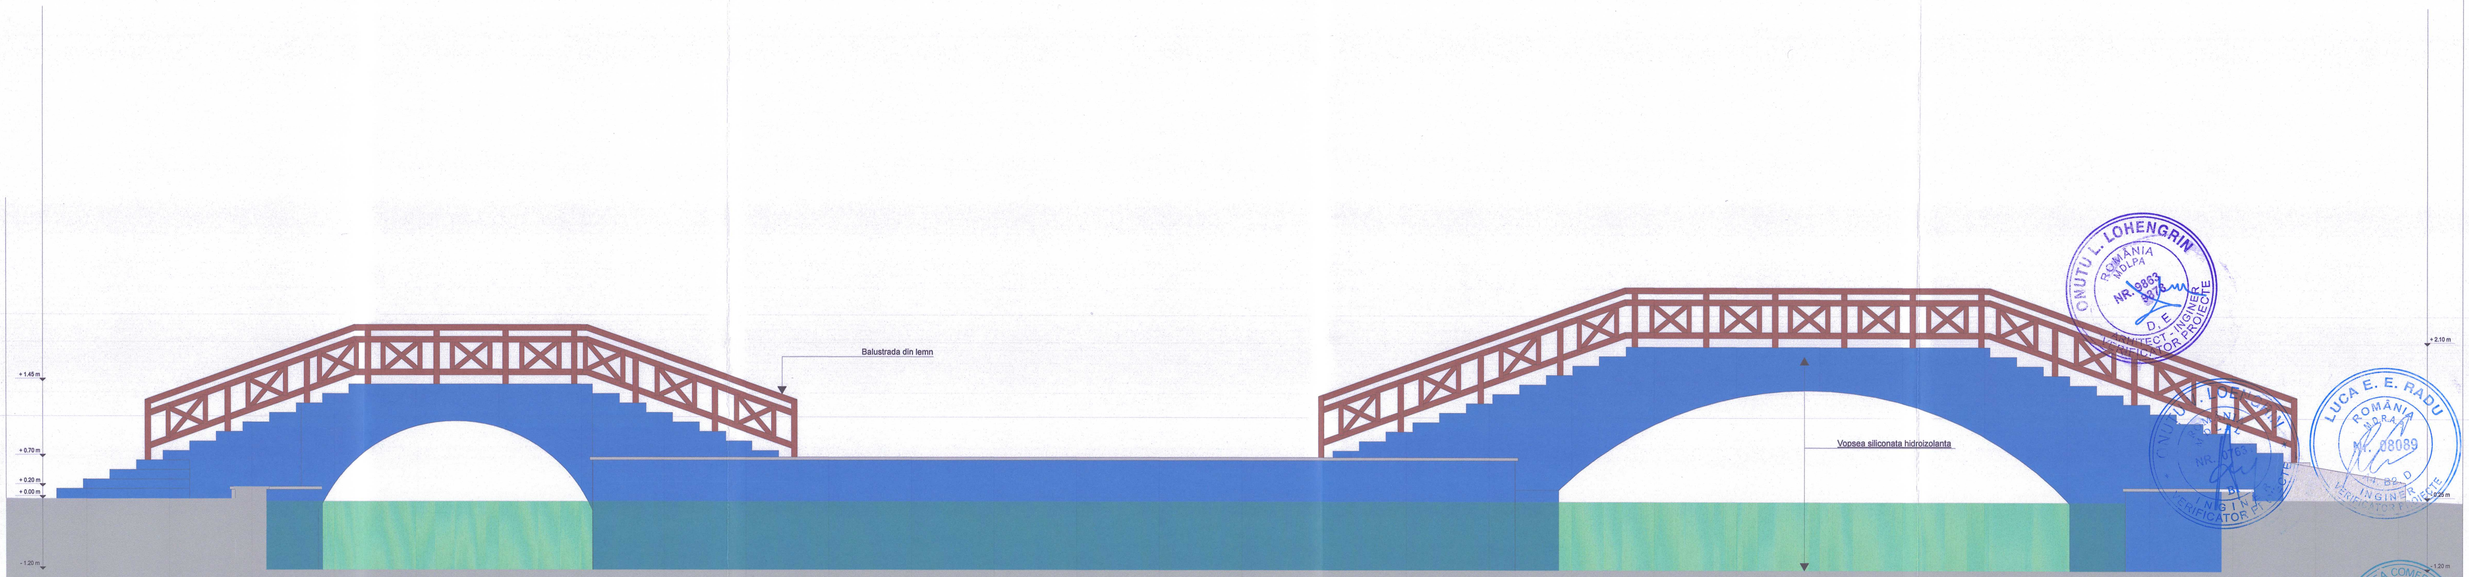

CATEGORIA DE IMPORTANTA C
CLASA DE IMPORTANTA III

Caracteristici principale ale amplasamentului:
Încărcare la vant (indicativ CR1-1-4/2012), qb= 0,7 kPA
Incărcare zăpadă (indicativ CR1-1-3/2012), So,k= 2,5 kN/m2
Adâncimea de îngheț (STAS 6054/77) Intre -1.00m și -1.10m
Încărcare seismică (P100-1/2013):
-perioada de control (colț) TC = 0,7sec.;
-accelerația terenului pentru proiectare ag = 0,20 g pentru cutremur avand intervalul mediu de recurenta IMR=225 ANI.
zona climatica , zona III (conform Mc 001/6-2013).θe= -18°C.

Verificator expert	Nume	Semnatura	Cerinta	Referat nr./Expertiza nr./Data

S.C. VIA PRO IT CONSULTING S.R.L.
STR. PRIMAVERII, NR. 28-30, B. ET.4, AP.18, BOTOSANI, JUDETUL BOTOSANI
C.U.I. 27399915; E-MAIL: VIAPROITC@GMAIL.COM
TEL.: 0753/802.[illegible]

Specificatie	Nume	Semnatura	Scara:
Sef proiect	ARH. GARET IRINA		1:50
Proiectat	ARH. GARET IRINA		Data: 2025
Desenat	ARH. PLACINTA ANDREEA		

Beneficiar: UAT MUNICIPIUL BOTOSANI
STRADA MIHAI EMINESCU, NR. 1, MUN. BOTOSANI, JUD. BOTOSANI

Denumire proiect: REABILITAREA ȘI MODERNIZAREA LACULUI DIN PARCUL „MIHAI EMINESCU" ÎN CADRUL PROIECTULUI „URBAN LAKES: BIODIVERSITATE ÎN CADRUL PROIECTULUI „URBAN LAKES: EXPERIENȚE ALBASTRE PENTRU CONSERVAREA BIODIVERSITĂȚII ALBASTRE"

Amplasament: JUDEȚUL BOTOȘANI, MUNICIPIUL BOTOȘANI, BD. MIHAI EMINESCU NR.32, IDENTIFICAT PRIN CAD /CF 62254

Titlul planseI: Vedere lateral stanga
POD - SITUATIE EXISTENTA

Faza: P.Th + D.D.E.
Nr. proiect: 76/2025
Nr. plansa: A.14
Rev.0