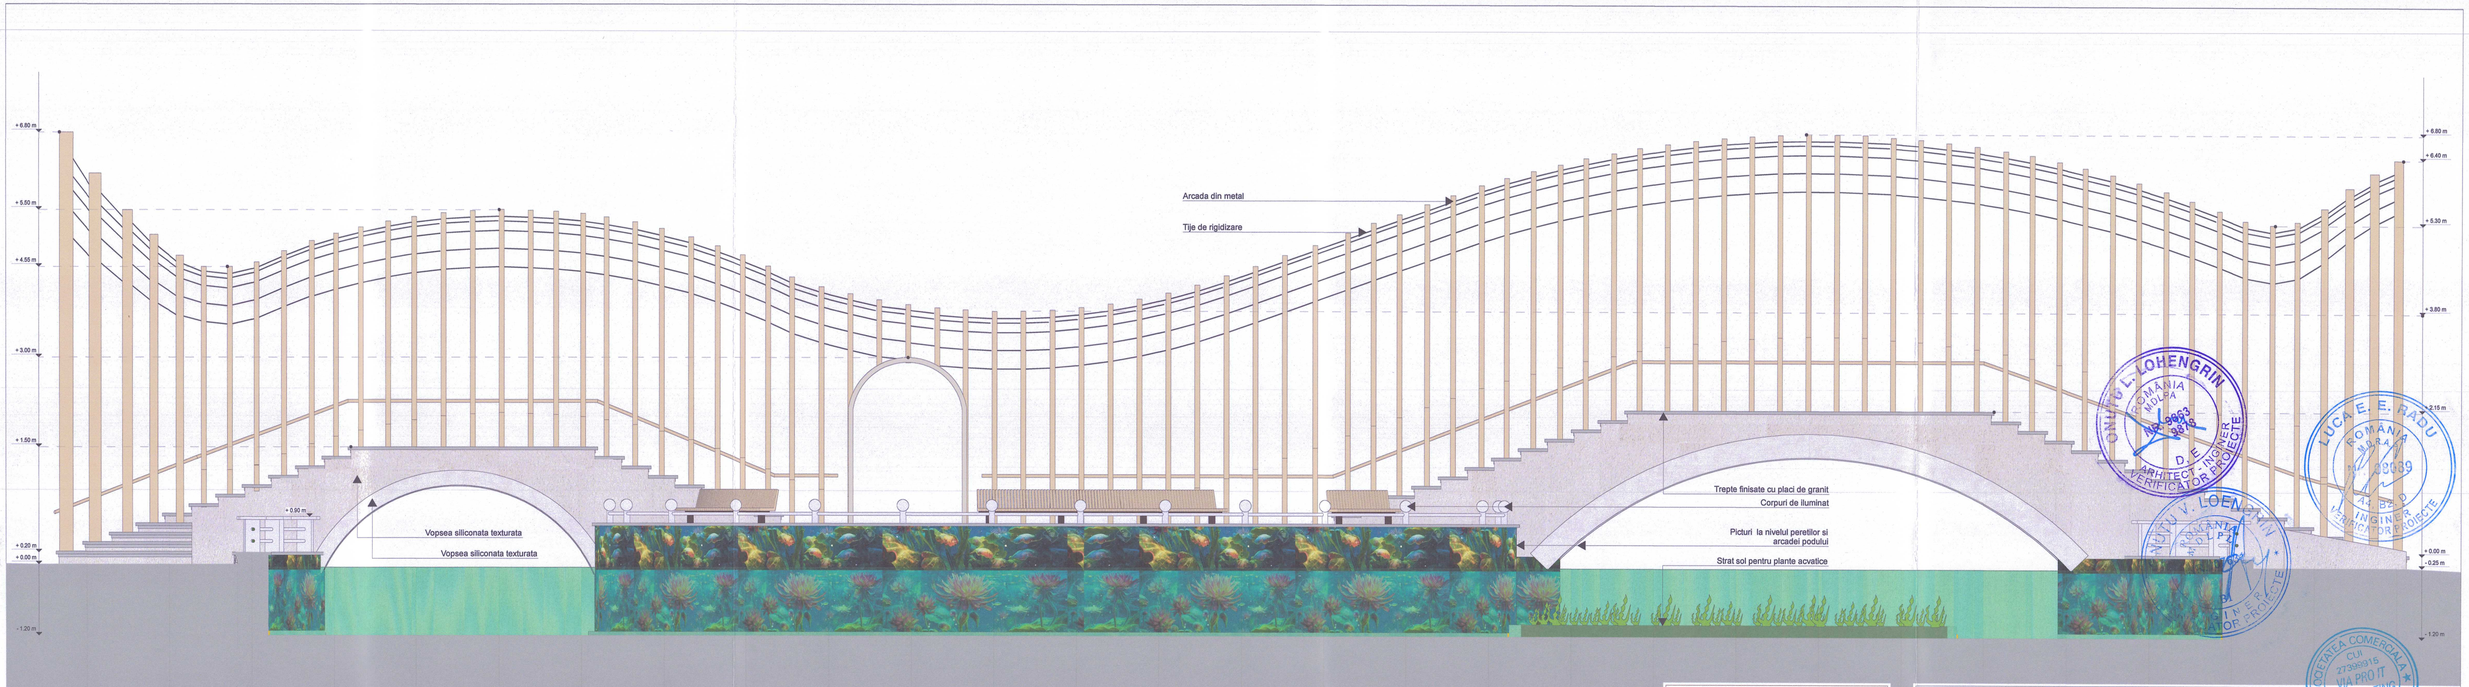

CATEGORIA DE IMPORTANTA C
CLASA DE IMPORTANTA III

Caracteristici principale ale amplasamentului:
Încărcare la vant (indicativ CR1-1-4/2012), qb= 0,7 kPA
Încărcare zăpadă (indicativ CR1-1-3/2012), So,k= 2,5 kN/m2
Adâncimea de îngheț (STAS 6054/77) Intre -1.00m si -1.10m
Încărcare seismică (P100-1/2013):
-perioada de control (colt) TC = 0,7sec.;
-accelerația terenului pentru proiectare ag = 0,20 g pentru cutremur avand intervalul mediu de recurenta IMR=225 ANI.
zona climatica , zona III (conform Mc 001/6-2013),θe= -18ºC.

VERIFICATOR EXPERT	NUME	SEMNATURA	CERINTA	REFERAT NR./EXPERTIZA NR./DATA	
	S.C. VIA PRO IT CONSULTING S.R.L. STR. PRIMAVERII, NR. 28, SC. B, ET.4, AP.18, BOTOSANI, JUDEȚUL BOTOSANI. C.U.I. 27399915; E-MAIL: VIAPRO@GMAIL.COM TEL.: 0753892407		BENEFICIAR: UAT MUNICIPIUL BOTOSANI, STRADA PIATA REVOLUTIEI, NR. 1, MUN. BOTOSANI, JUD. BOTOSANI		FAZA:
			DENUMIRE PROIECT: REABILITARE, MODERNIZARE, LUCRARI PE PARCUL „MIHAI EMINESCU" - BOTOSANI, INCLUSIV ZONA BIODIVERSITATE IN CADRUL PROIECTULUI „URBAN LAKES: BIODIVERSITATE ÎN ORAȘUL BOTOSANI PENTRU CONSERVAREA COEXISTENȚEI ALEASTĂ"		P.Th + D.D.E.
SPECIFICATIE	NUME	SEMNATURA	SCARA: 1:50	AMPLASAMENT: JUDEȚUL BOTOSANI, MUNICIPIUL BOTOSANI, BD. MIHAI EMINESCU NR.32, IDENTIFICAT PRIN CAD /CF 62254	NR. PROIECT: 75/2025
SEF PROIECT	ARH. GARET IRINA	Irina-Camp GARET			
PROIECTAT	ARH. GARET IRINA		DATA: 2025	TITLUL PLANSEI: VEDERE LATERAL STANGA POD - SITUATIE PROPUSA	NR. PLANSA: A.15
DESENAT	ARH. PLACINTA ANDREEA				REV.0

2010 VIA PRO IT CONSULTING

138

Arhitect cu drept de semnătură

ONUȚIU L. LOHENGRIN ROMÂNIA MOLDA ARHITECT INGINER DE VERIFICATOR PROIECTE

LUCA E. E. RĂDU ROMÂNIA MOLDA INGINER DE VERIFICATOR PROIECTE

IVAN V. LOENGRIN ROMÂNIA MOLDA INGINER DE VERIFICATOR PROIECTE

SOCIETATEA COMERCIALA CUI 27399915 VIA PRO IT CONSULTING S.R.L. BOTOSANI - ROMANIA