



CATEGORIA DE IMPORTANTA C  
CLASA DE IMPORTANTA III

Caracteristici principale ale amplasamentului:  
 Încărcare la vant (indicativ CR1-1-4/2012), qb= 0,7 kPA  
 Încărcare zăpadă (indicativ CR1-1-3/2012), So,k= 2,5 kN/m2  
 Adâncimea de îngheț (STAS 6054/77) între -1.00m și -1.10m  
 Încărcare seismică (P100-1/2013):  
 -perioada de control (colt) TC = 0,7sec.;  
 -accelerația terenului pentru proiectare ag = 0,20 g pentru  
 cutremur avand intervalul mediu de recurenta IMR=225 ANI.  
 zona climatica , zona III (conform Mc 001/6-2013).θe= -18°C.

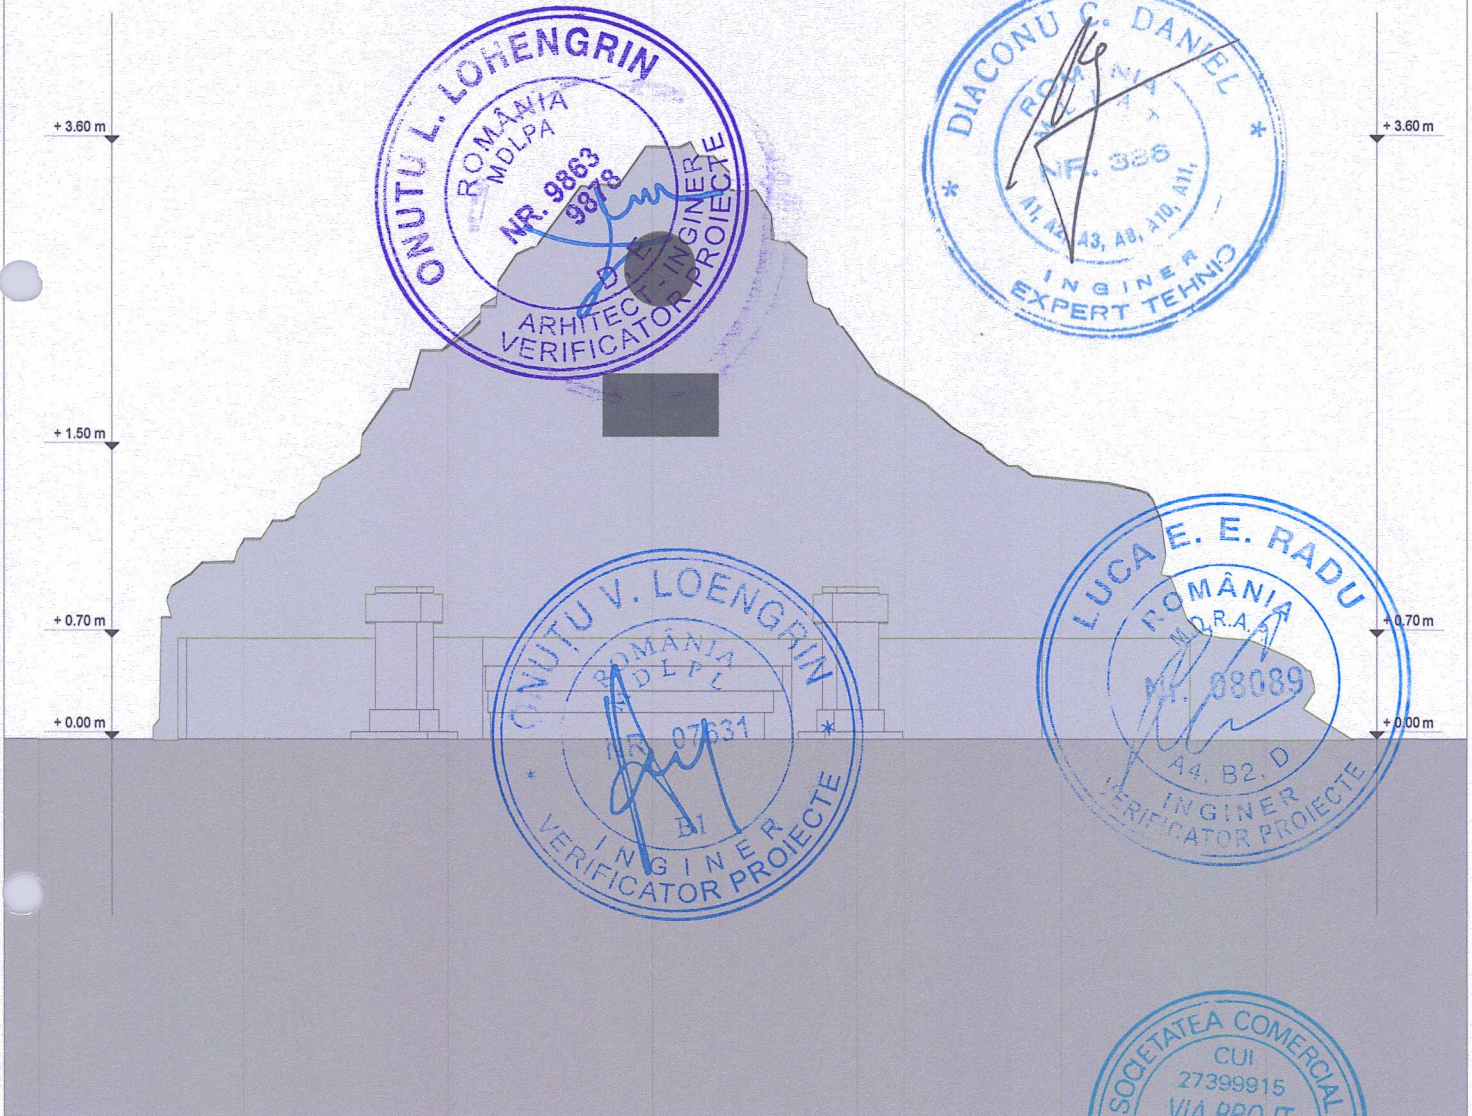

VERIFICATOR EXPERT	NUME	SEMNTURA	CERINTA	REFERAT NR./EXPERTIZA NR./DATA
	<b>S.C. VIA PRO IT CONSULTING S.R.L.</b> STR. PRIMAVERII, NR. 28, SC. B, ET. 4, AP.18, BOTOSANI, JUDETEL BOTOSANI, C.U.I. 27399915; E-MAIL: VIAPROIT@GMAIL.COM TEL.: 07537897.487			<b>BENEFICIAR:</b> IAT MUNICIPIUL BOTOSANI STRADA PIATA REVOLUTIEI, NR. 1, MUN. BOTOSANI, JUD. BOTOSANI <b>DENUMIRE PROIECT:</b> REABILITAREA SI MODERNIZAREA LACULUI DIN PARCUL „MIHAI EMINESCU” BOTOSANI - VITORUL LAC EMINESCU - BIODIVERSITATE IN CADRUL PROIECTULUI „URBAN LAKES: SINERGIE TRANSFRONTALIERA PENTRU CONSERVAREA ECOSISTEMULUI ALBASTRU
	<b>SPECIFICATIE</b>	NUME	SEMNTURA	SCARA:
	<b>SEF PROIECT</b>	ARH. GARET IRINA	IRINA-OANA GARET	1:50
	<b>PROIECTAT</b>	ARH. GARET IRINA		<b>AMPLASAMENT:</b> JUDETEL BOTOSANI, MUNICIPIUL BOTOSANI, BD. MIHAI EMINESCU NR.32, IDENTIFICAT PRIN CAD /OF 62254
	<b>DESENAT</b>	ARH. PLACINTA ANDREEA		<b>TITLUL PLANSEI:</b> VEDERE FRONTALA MONUMENT - SITUATIE EXISTENTA
				<b>FAZA:</b> P.TH + D.D.E.  <b>NR. PROIECT:</b> 76/2025  <b>NR. PLANSA:</b> A.18 REV.0