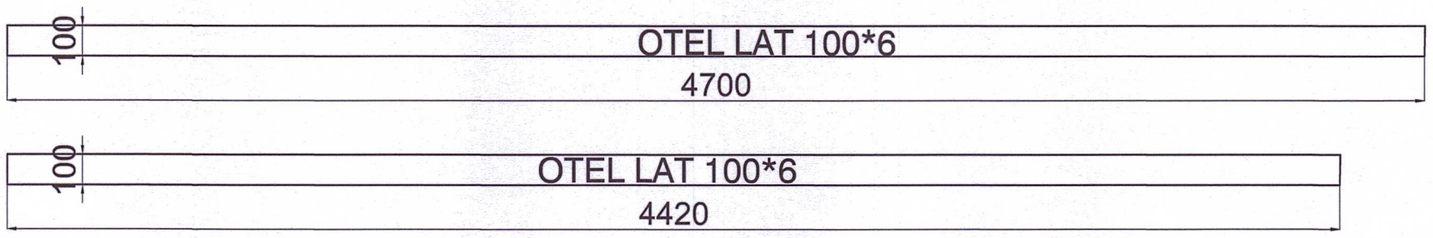

TABLA NEAGRA 6mm

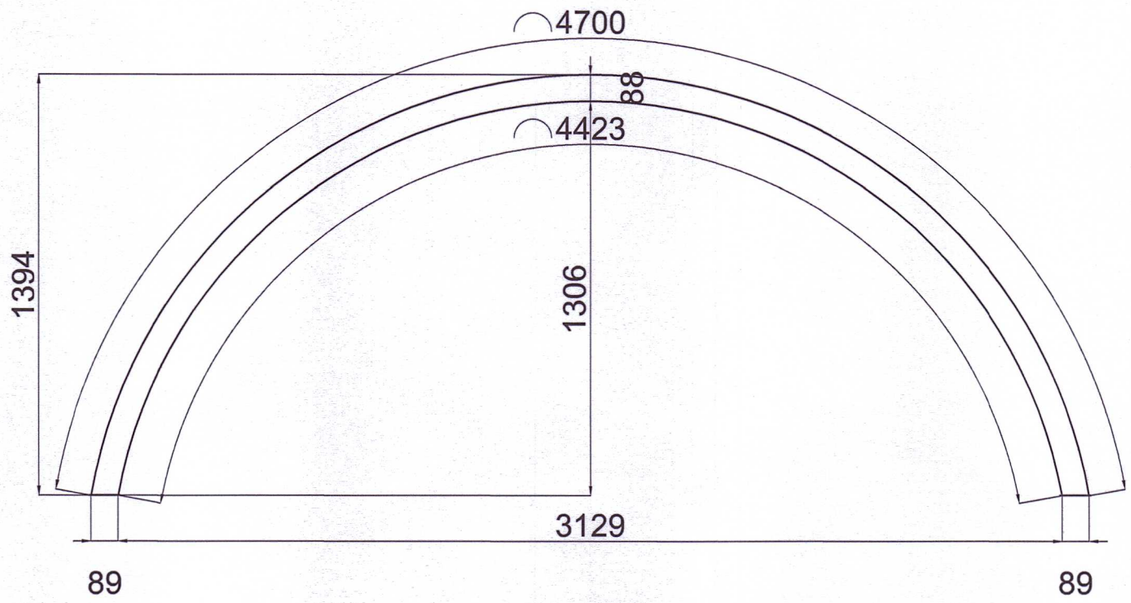

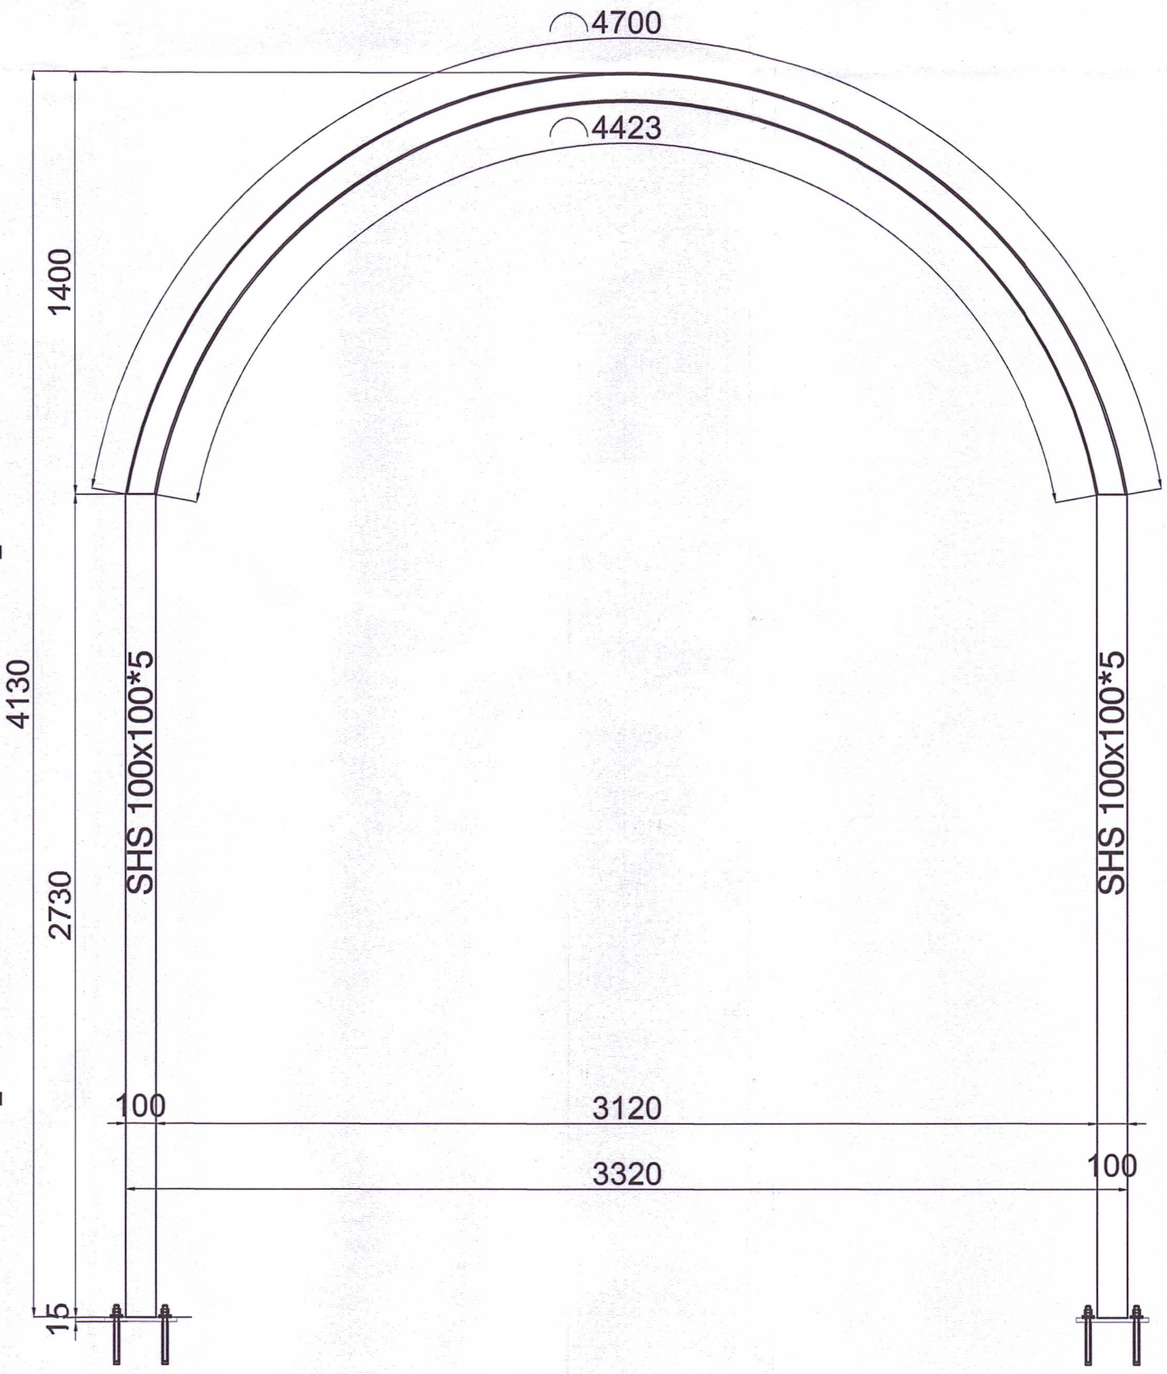

Materiale :
- pentru profile laminate grinzi: S355J0
- pentru placi,gusee: S355J0

Sudurile vor fi de tip cap la cap cu patrundere completa si se vor executa,dupa prelucrarea marginilor conf. detalii, cu electrozi superbazici sau cu sirma G2Si1 in mediu de gaz protector Corgon18.

Pentru executia sudurilor se vor respecta prevederile normativului C150-99 " Normativ pentru calitatea imbinarilor sudate din otel ale constructiilor civile, industriale si agricole".

Pentru executia imbinarilor cu suruburi Gr.8.8 se vor respecta prevederile urmatoarelor normative:
- det i1÷i5 - C133-2014 "Instructiuni tehnice privind imbinarea elementelor de constructii metalice cu suruburi de inalta rezistenta pretensionate"
- SR EN 1090-2+A1:2012 " Executia structurilor de otel si structurilor de aluminiu.Partea 2:Cerinte tehnice pentru structuri de otel" - cap.8,cu precizarile din caietul de sarcini

ANCORAJ CHIMIC :
-Gaurile se vor executa de Ø20 , adancime gaura 15cm si se vor da cu masina de gaurit fara vibratii dotata cu dispozitiv de centrare si ghidaj
-Ancorajul chimic de tip HIT-RE 500 se va injecta conform specificatii producator

Rasina chimica epoxidica
-Sarcina minima tractiune:35kN
-Sarcina minima forfecare:32kN
-Diametru burghiu gaura: Ø20
-Adancime gaura:150mm

Ancore chimice HIT-RE 500
Tija HIT-V M16x200

Conditii tehnice de calitate:
STAS 767/0-88 - categoria de executie a elementului B
SR EN 25817 - nivelul de acceptare a imbinarilor sudate C-intermediar

CATEGORIA DE IMPORTANTA C
CLASA DE IMPORTANTA III

Caracteristici principale ale amplasamentului:
Încărcare la vant (indicativ CR1-1-4/2012), qb= 0,7 kPA
Încărcare zăpadă (indicativ CR1-1-3/2012), So,k= 2,5 kN/m2
Adâncimea de îngheț (STAS 6054/77) între -1.00m și -1.10m
Încărcare seismică (P100-1/2013):
-perioada de control (colț) TC = 0,7sec.;
-accelerația terenului pentru proiectare ag = 0,20 g pentru cutremur avand intervalul mediu de recurenta IMR=225 ANI.
zona climatica , zona III (conform Mc 001/6-2013),θe= -18 °C.

VERIFICATOR EXPERT	NUME	SEMNATURA	CERINTA	REFERAT NR./EXPERTIZA NR./DATA
VIA PRO IT CONSULTING	S.C. VIA PRO IT CONSULTING S.R.L. STR. PRIMAVERII, NR. 28, SC. B, ET.4, AP.18, BOTOSANI, JUDETUL BOTOSANI, C.U.I. 27399915; E-MAIL: VIAPROIT@GMAIL.COM TEL.: 0753/897.407			BENEFICIAR: UAT MUNICIPIUL BOTOSANI STRADA PIATA REVOLUTIEI, NR. 1, MUN. BOTOSANI, JUD. BOTOSANI DENUMIRE PROIECT: REABILITAREA SI MODERNIZAREA LACULUI DIN PARCUL „MIHAI EMINESCU" BOTOSANI - VIITORUL LAC EMINESCU - BIODIVERSITATE IN CADRUL PROIECTULUI „URBAN LAKES: SINERGII TRANSFRONTALIERA PENTRU CONSERVAREA ECOSISTEMULUI ALBASTRU FAZA: P.TH+ D.D.E
SPECIFICATIE	NUME	SEMNATURA	SCARA: 1:20	AMPLASAMENT: JUDETUL BOTOSANI, MUNICIPIUL BOTOSANI, BD. MIHAI EMINESCU NR.32, IDENTIFICAT PRIN CAD /CF 62254 NR. PROIECT: 76/2025
SEF PROIECT	ARH. GARET IRINA			
PROIECTAT	ING. OLARU PENTRU IULIAN		DATA: 2025	TITLUL PLANSEI: CADRU 9 IESIRE STANGA NR. PLANSA: RM.10
DESENAT	ING. OLARU PENTRU IULIAN			REV.0