

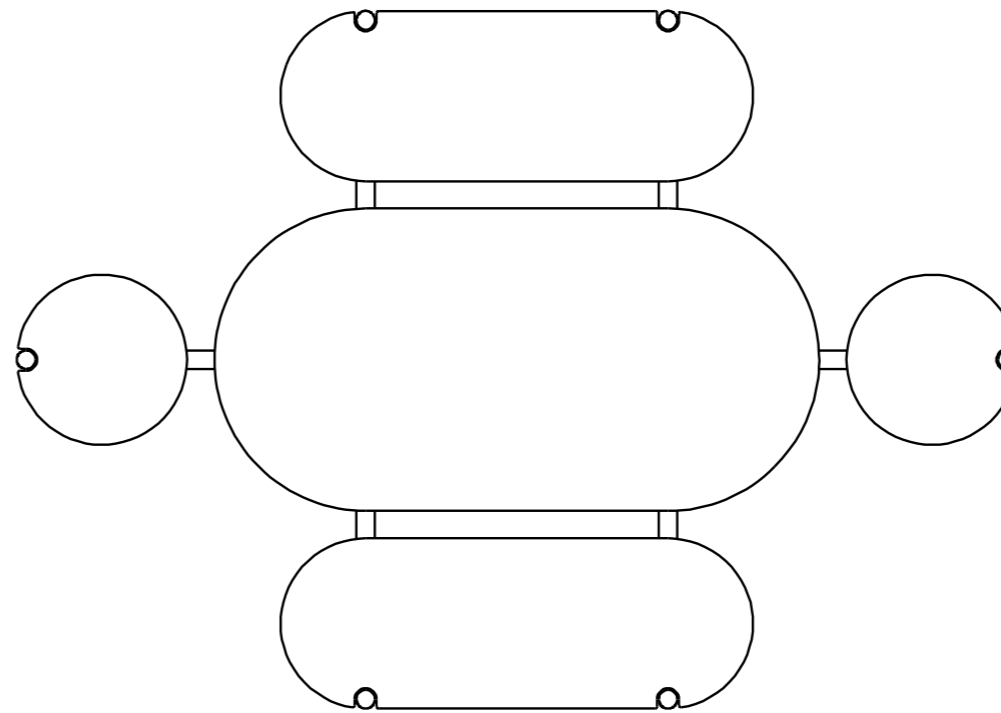


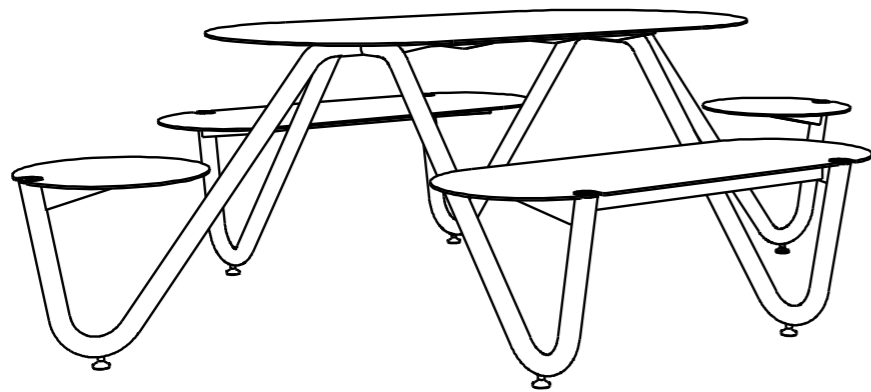


*varianta de culoare RAL1012 (galben)

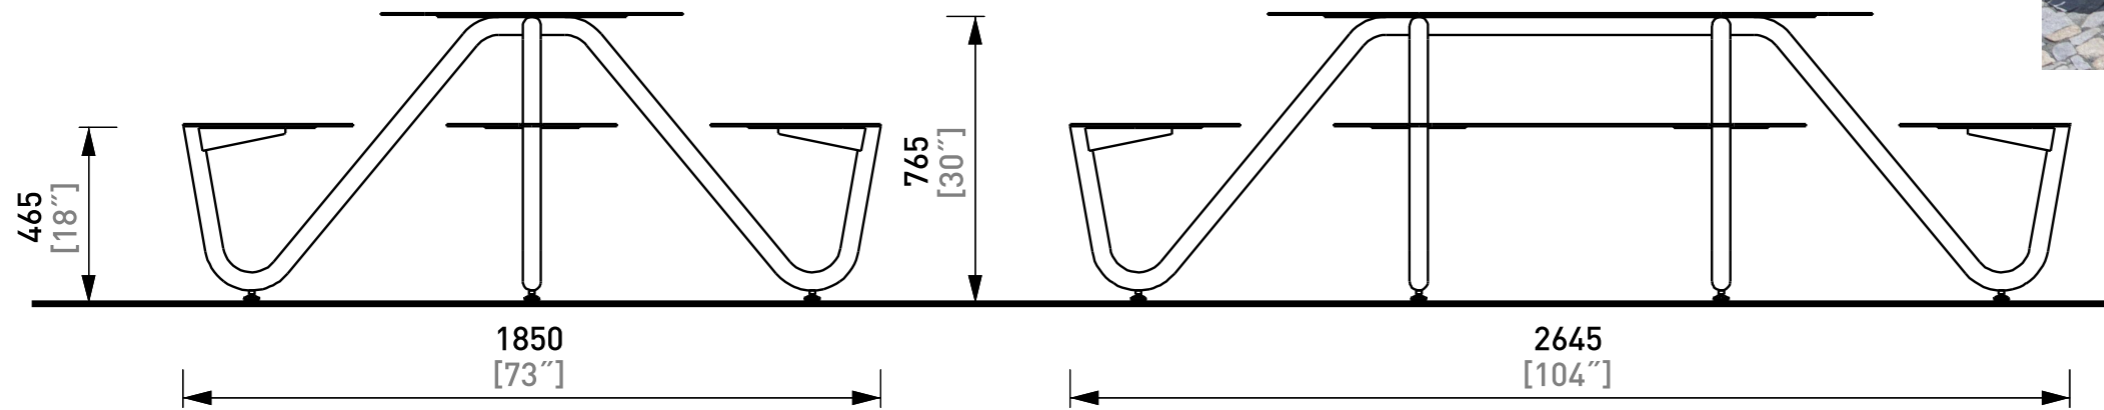

Toate elementele de joaca trebuie sa fie corect montate si ancorate conform instructiunilor tehnice ale producatorului.

Proiectant general: s.c. Cone Landcape Studio s.r.l. <small>Sediu: Mun. Odorheiu Secuiesc, bd. Independentei 5/20 jud. Harghita Nr. Reg. Com. J19/103/2021</small>			Beneficiar: Primaria mun. Sfantu Gheorghe, str. 1 Decembrie 1918, nr.2, jud. Covasna Amplasament: str.Lacramioarei, mun.Sfantu Gheorghe, jud. Covasna		Nr. Pr. 59/2023
			Titlu proiect: Amenajare locuri de joaca - str. Lacramioarei		Faza: PT.+DTAC.
	Numele	Semnatura	Scara: 1:20 Data: 02.2023	Detaliu Masa picnic mare	
Sef proiect:	arh. peis. Szabó Botond				
Proiectat:	arh. peis. Szabó Botond				
Desenat:	arh. peis. Mánya Kincső			Nr. Pl.	M-03