



Detaliu despre plantarea arborilor în zona pavată

1:50

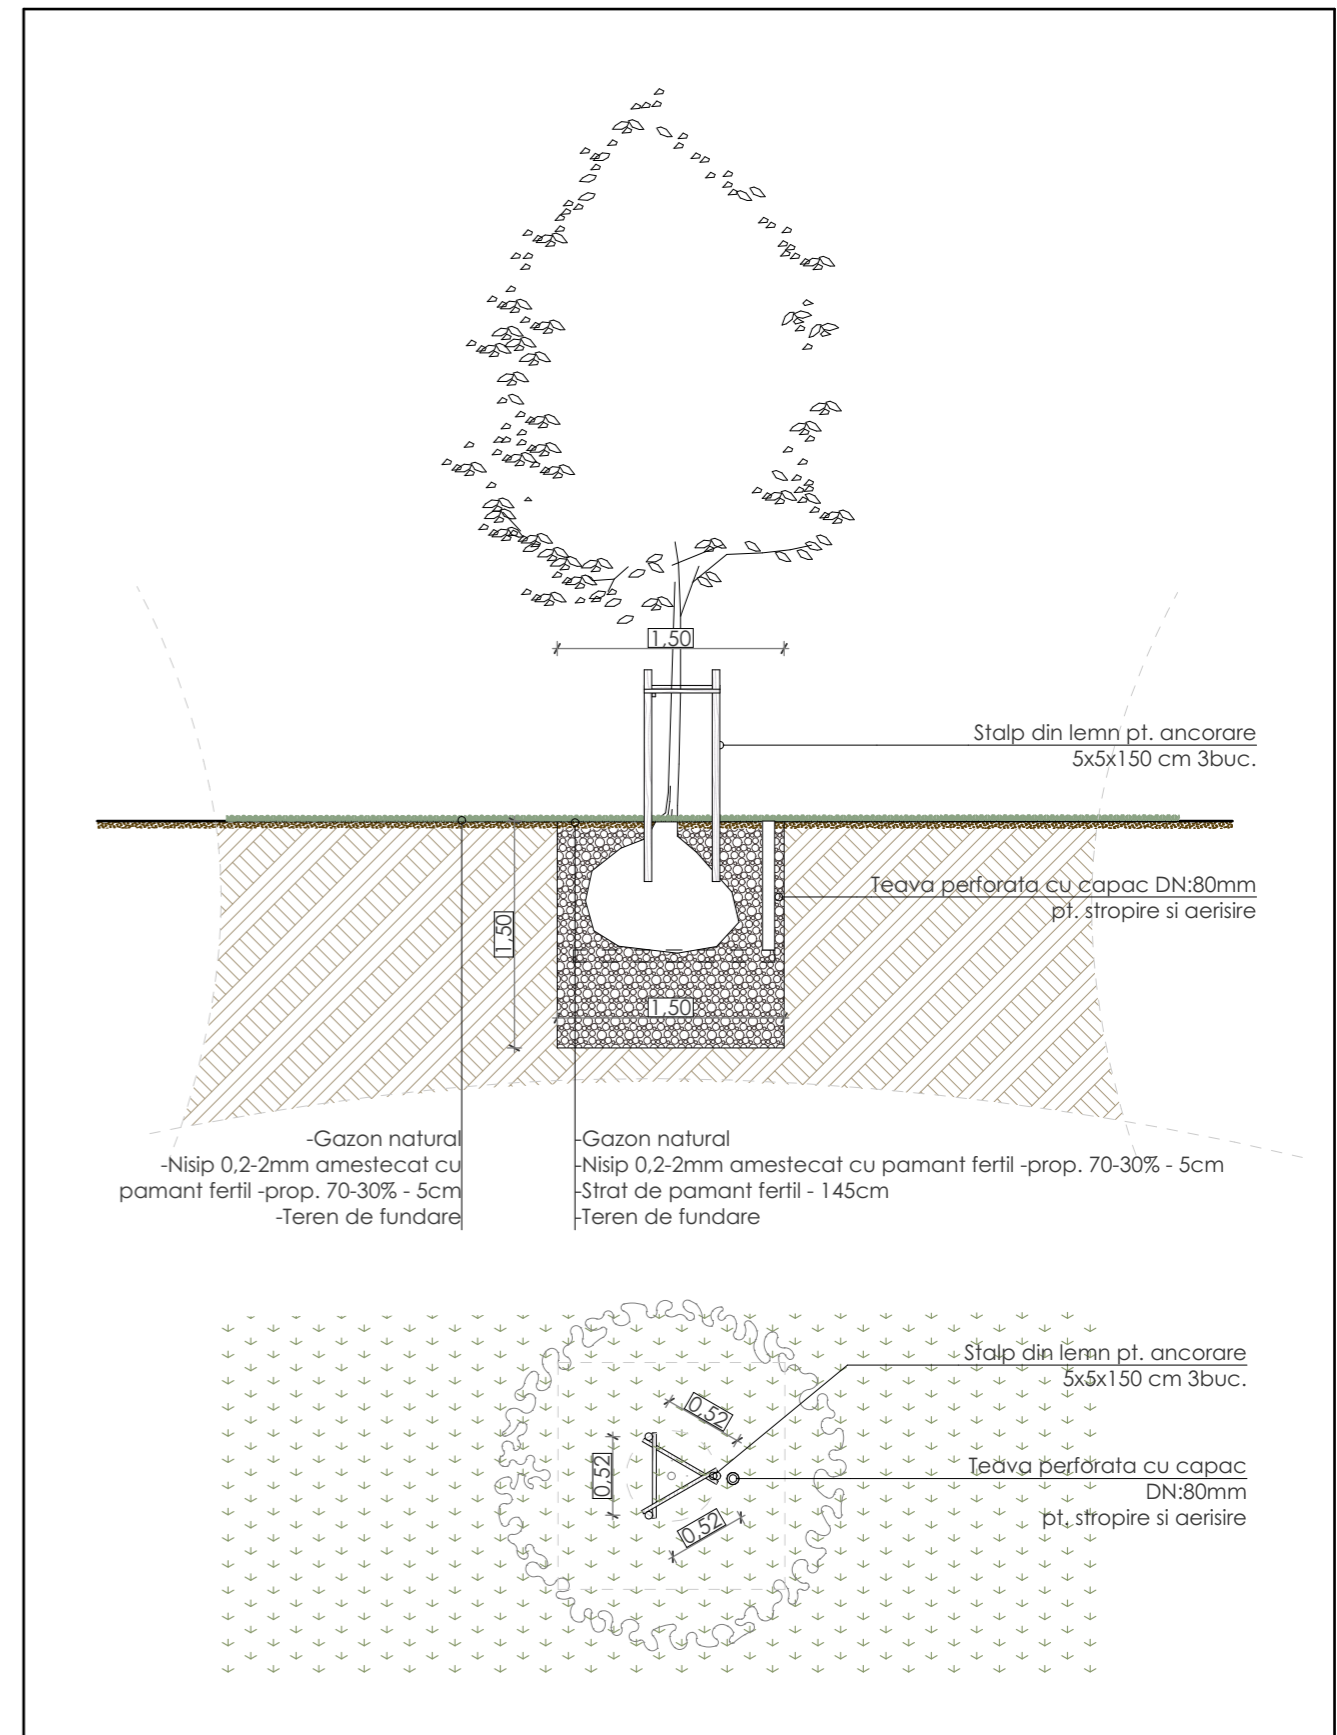

Detaliu despre plantarea arborilor în zona verde

1:50

|   |           |   |                    |
|---|-----------|---|--------------------|
| Proiectant general:<br>s.c. Cone Landcape Studio s.r.l.<br>Sediul: Mun. Odorheiu Secuiesc, bd. Independentei 5/20 jud. Harghita<br>Nr. Reg. Com. J19/103/2021 |           | <br>Beneficiar: Primaria mun. Sfântu Gheorghe, str. 1 Decembrie 1918, nr.2, jud. Covasna<br>Amplasament: str. Lacramioarei, mun. Sfântu Gheorghe, jud. Covasna<br>Titlu proiect: Amenajare locuri de joaca - str. Lacramioarei | Nr. Pr.<br>59/2023 |
| Sef proiect: arh. peis. Szabó Botond  | Semnatura |   | Faza:<br>PT + DTAC |
| Proiectat: arh. peis. Szabó Botond  |           | Scara:<br>1:50  | Nr. Pl.<br>P-12    |
| Desenat: arh. peis. Szabó Botond  |           | Data:<br>02.2023  |                    |
| Detaliu de plantare a arborilor   |           |   |                    |