



NOTA:
 Dacă panta de curgere
 min. 2% nu poate realiza,
 golirea fantanei in
 perioada de iarna se
 realizeaza cu compressor

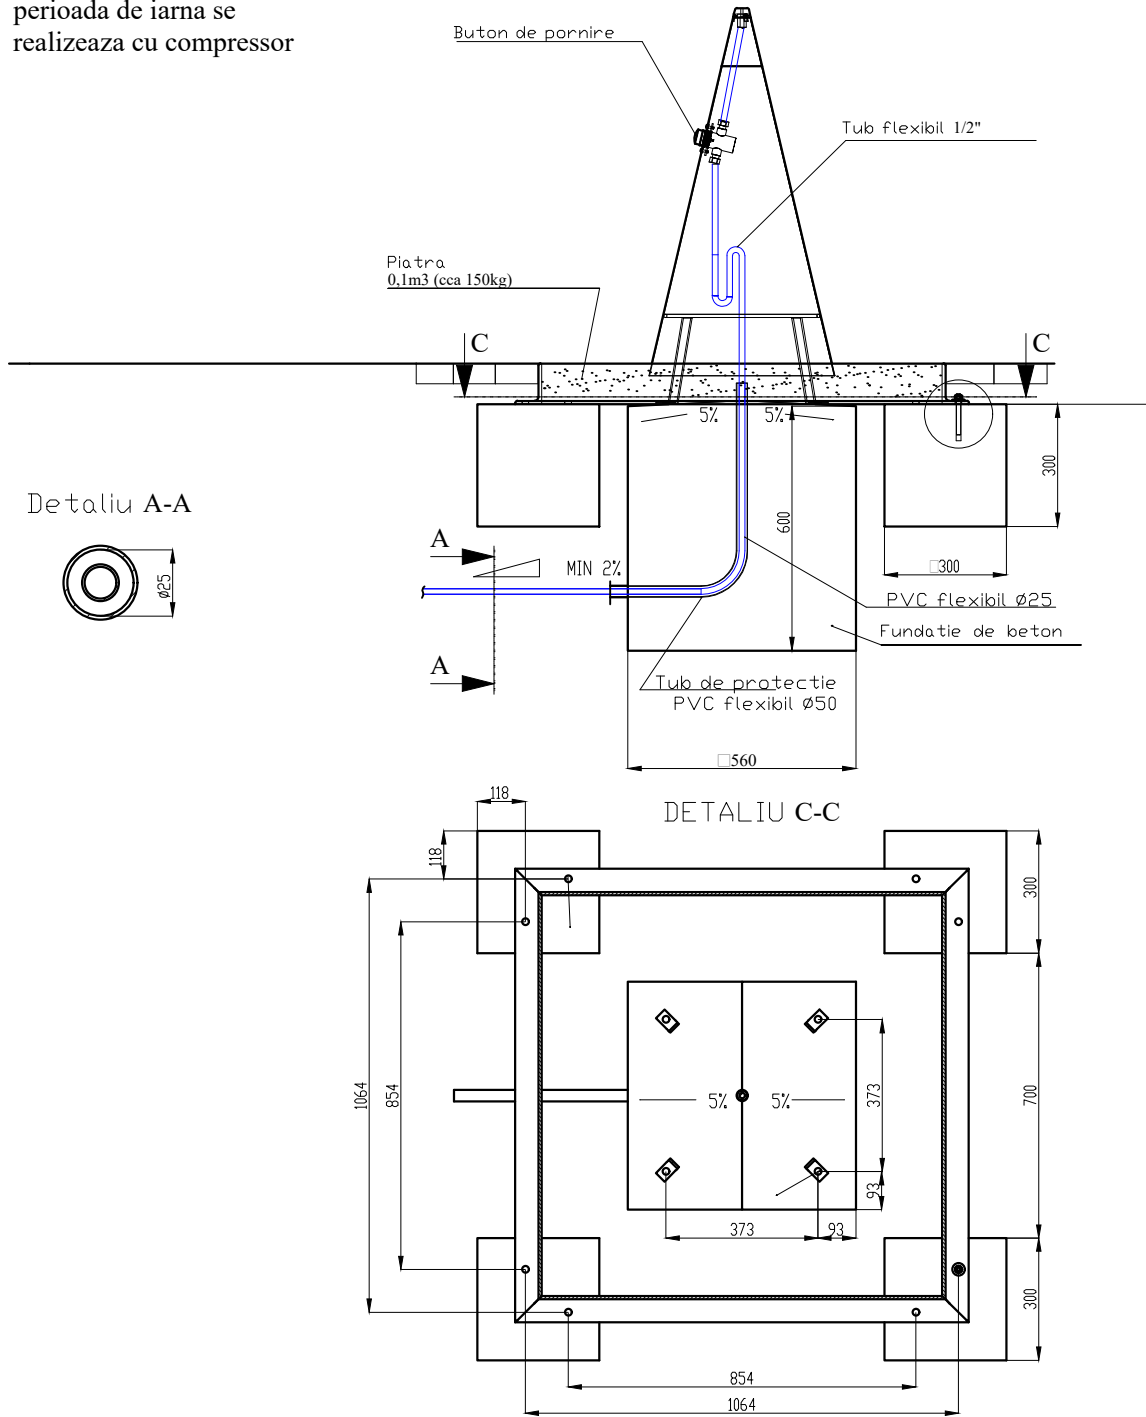

 Future Home Solutions S.R.L Com. Mădăraș, Nr. 579 CUI: 42508145 Tel: 0751340028 balintvzsolt@gmail.com				Proiectant general: CONE LANDSCAPE STUDIO SRL	
				Beneficiar: PRIMARIA MUNICIPIULUI SFANTU GHEORGHE	
Titlu proiect: AMENAJARE LOCURI DE JOACA - STR. LACRAMIOAREI				Faza: D.T.A.C.+ P.T.	
Amplasament: jud. Covasna, mun. Sfantu Gheorghe, str. Lacramioarei				Plansa nr. AC-03	
Titlu plansei: DETALIU RACORDARE CISMEA					
Specificatie	Nume	Semnatura	Scara:		
Sef proiect	Arh. peis. Szabo Botond		%		
Proiectat	Ing. Bálint Zsolt		Data		
Desenat	Ing. Bálint Zsolt		2023		