
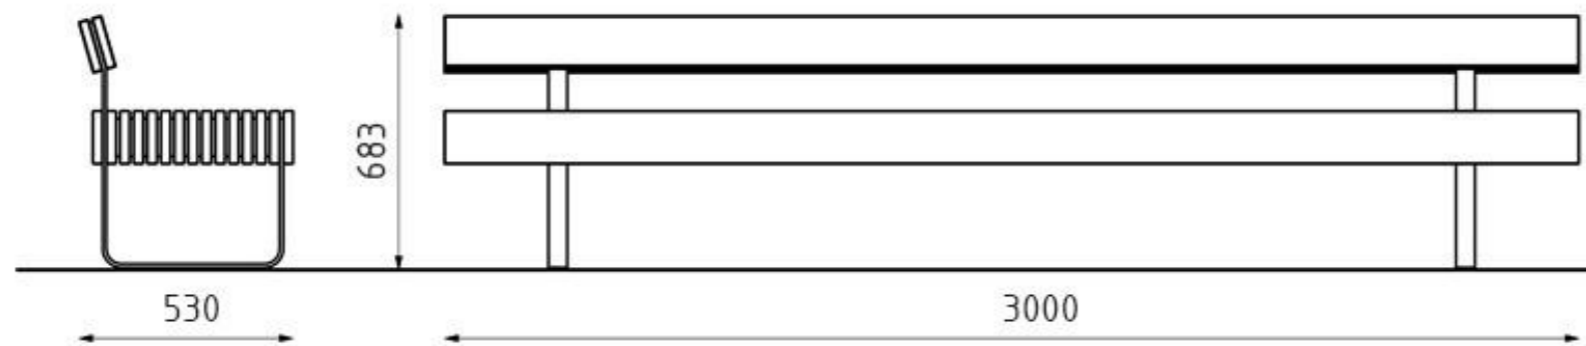



1. pavaj
2. ancora chimica M10, dl.min 200
3. fundatie de beton
4. piatra sparta compactata, min 70 mm
5. teren de fundare
6. contra piulita (in cazul montarii pe sol)

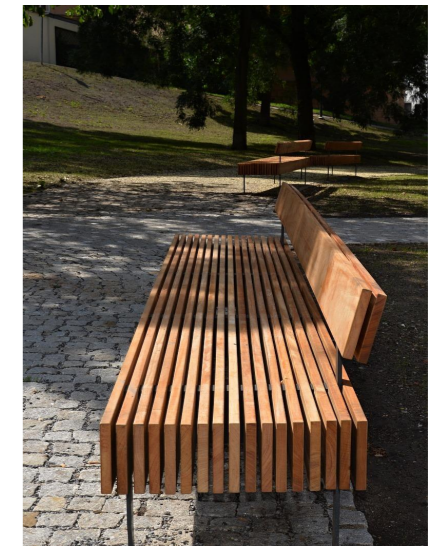

Toate elementele de joaca trebuie sa fie corect montate si ancorate conform instructiunilor tehnice ale producatorului.

Proiectant general: s.c. Cone Landcape Studio s.r.l. Sediul: Mun. Odorheiu Secuiesc, bd. Independentei 5/20 jud. Harghita Nr. Reg. Com. J19/103/2021		 Beneficiar: Primaria mun. Sfantu Gheorghe, str. 1 Decembrie 1918, nr.2, jud. Covasna Amplasament: str.Lacramioarei, mun.Sfantu Gheorghe, jud. Covasna Titlu proiect: Amenajare locuri de joaca - str. Lacramioarei	Nr. Pr. 59/2023
Sef proiect:	arh. peis. Szabó Botond		Faza: PT.+DTAC.
Proiectat:	arh. peis. Szabó Botond	Scara: 1:20	Nr. Pl. M-02
Desenat:	arh. peis. Mánya Kincső		
Detaliu Banca cu spatar			